

Maître d'ouvrage :



CENTRE NATIONAL DE LA RECHERCHE SCIENTIFIQUE

1, avenue de la Terrasse
91190 Gif-sur-Yvette

Opération :



GIF SUR YVETTE Bâtiment I2BC CREATION D'UN LABORATOIRE L3

Achitecte :



DIAGONAL ARCHITECTURE
2, rue Antoine Bourdelle
28630 Le Coudray

BET Structure :



ME.MI.LA
12, rue du Général Silvester
28000 Chartres



**DELAGE &
COULIOU**

**BUREAU D'ETUDES
TECHNIQUES**

GENIE CLIMATIQUE
THERMIQUE ET ELECTRIQUE

TECHNOPOLIS
BATIMENT - B
ZAC D'ARCHEVILLIERS
Rue Blaise PASCAL
28000 CHARTRES
Tél. 02 37 34 05 04

E-mail: contact@delage-couliou.com



Titre :

INSTALLATION DE CHANTIER

0	05/06/26	JC	Première édition
Indice :	Date :	Dessin :	Commentaire :
			Format : A4

Phase :

DCE

Date :

05/06/26

Echelle :

1:500

Dessin :


JC

Vérification :

FP

Plan :

INST01

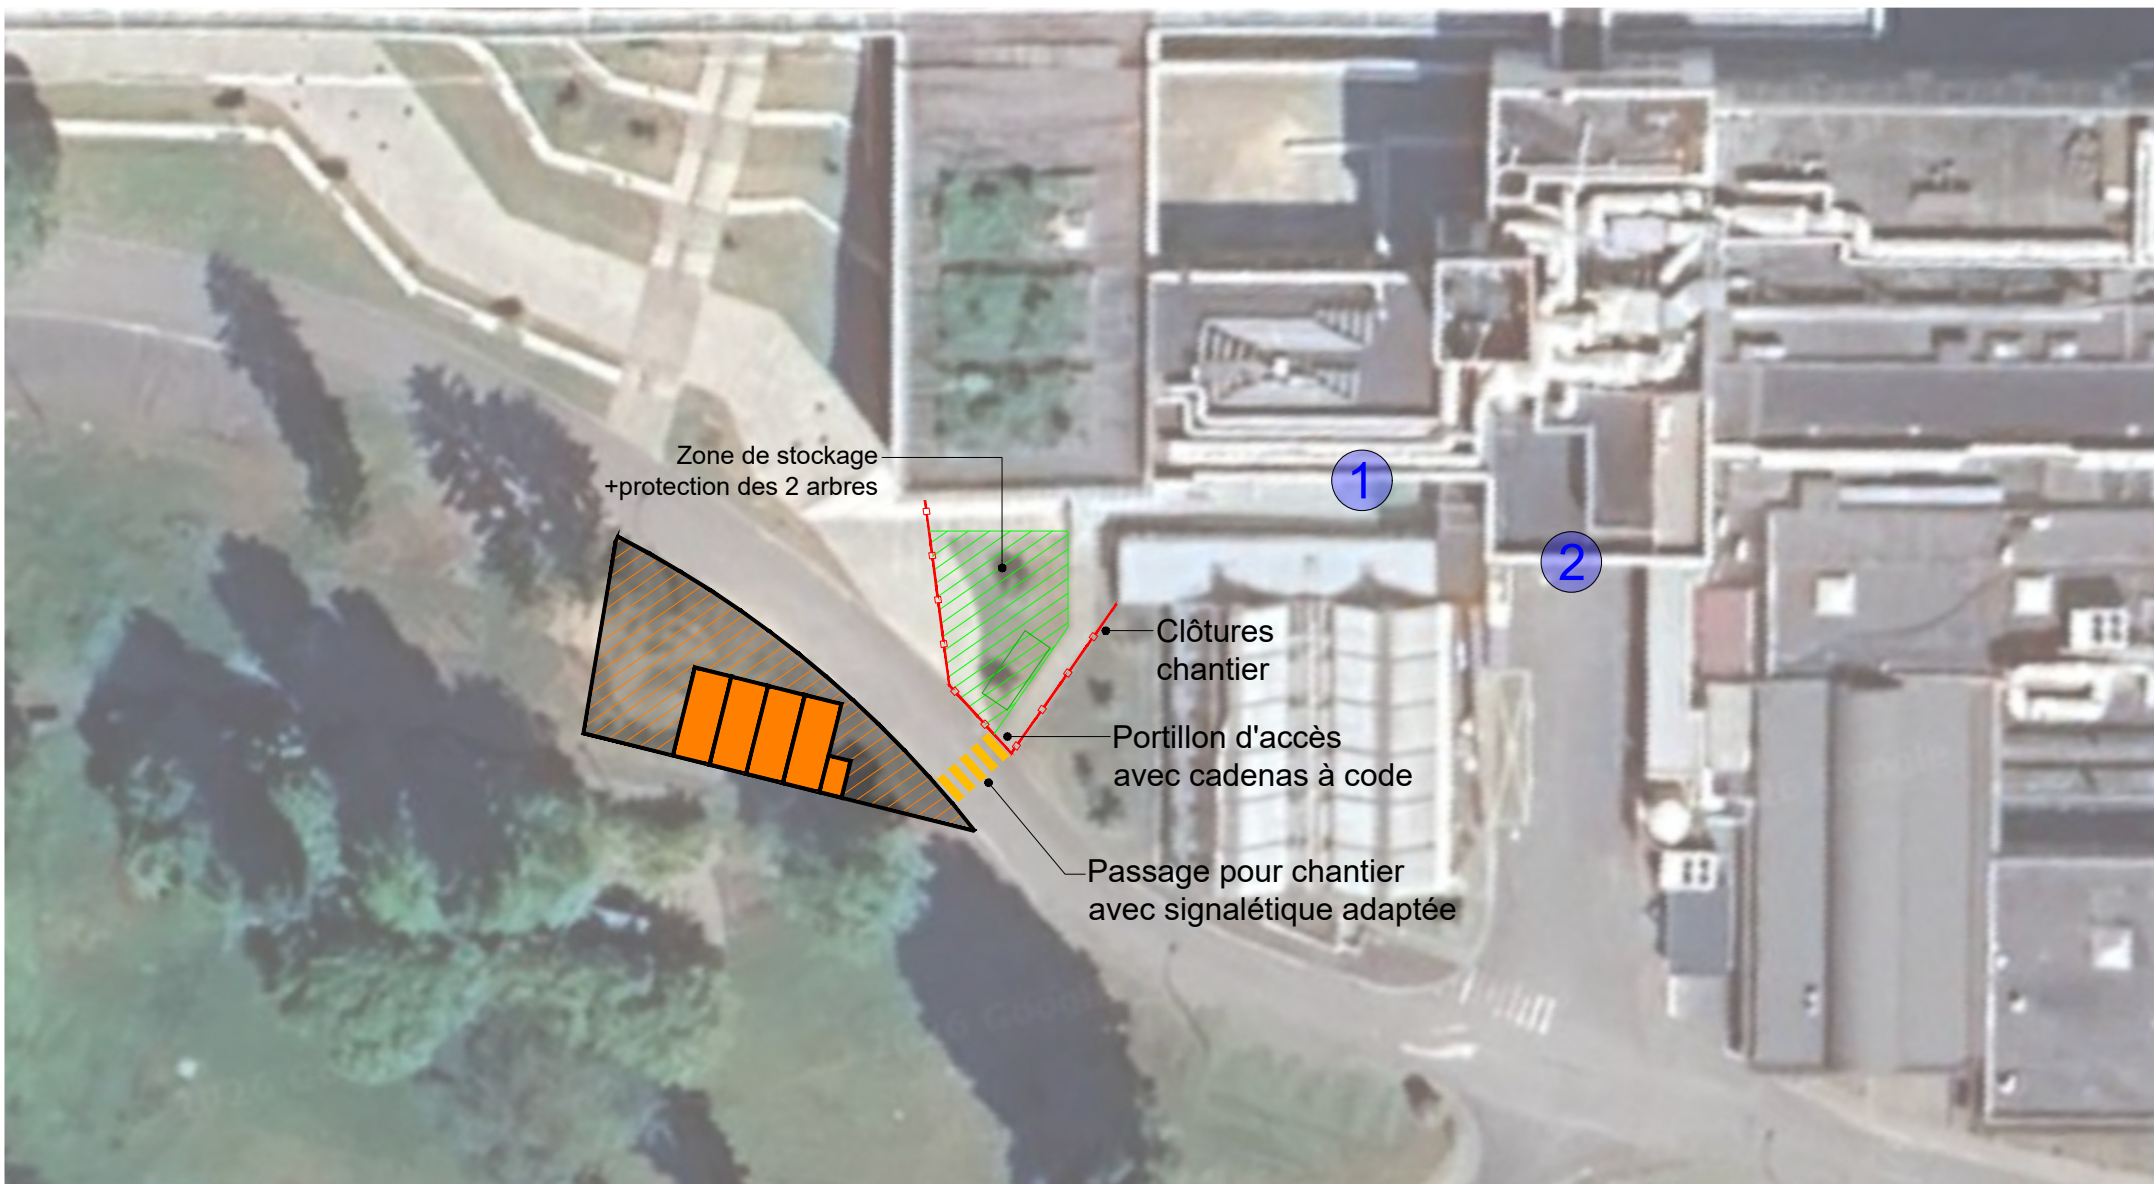

LEGENDE

	Base vie + Stationnement chantier
	Zone de stockage + Benne
	Bungalow

4 Bungalows:


- 1x 6,00x2,50m Réfectoire
- 1x 6,00x2,50m Salle de réunion
- 1x 6,00x2,50m Vestiaires
- 1x 6,00x2,50m Sanitaires
- 1x 2,50x1,50m WC femmes

Stationnement chantier

Raccordements eau + vidange + électricité à préciser

① accès chantier 1

② accès chantier 2
(après fermeture de la façade)
+ accès personnel CNRS

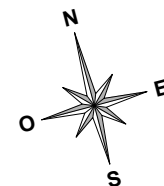

Gif-sur-Yvette - CNRS - Labo L3 - Vue aérienne

Installation chantier / Ech. 1:500 / Juin 2026