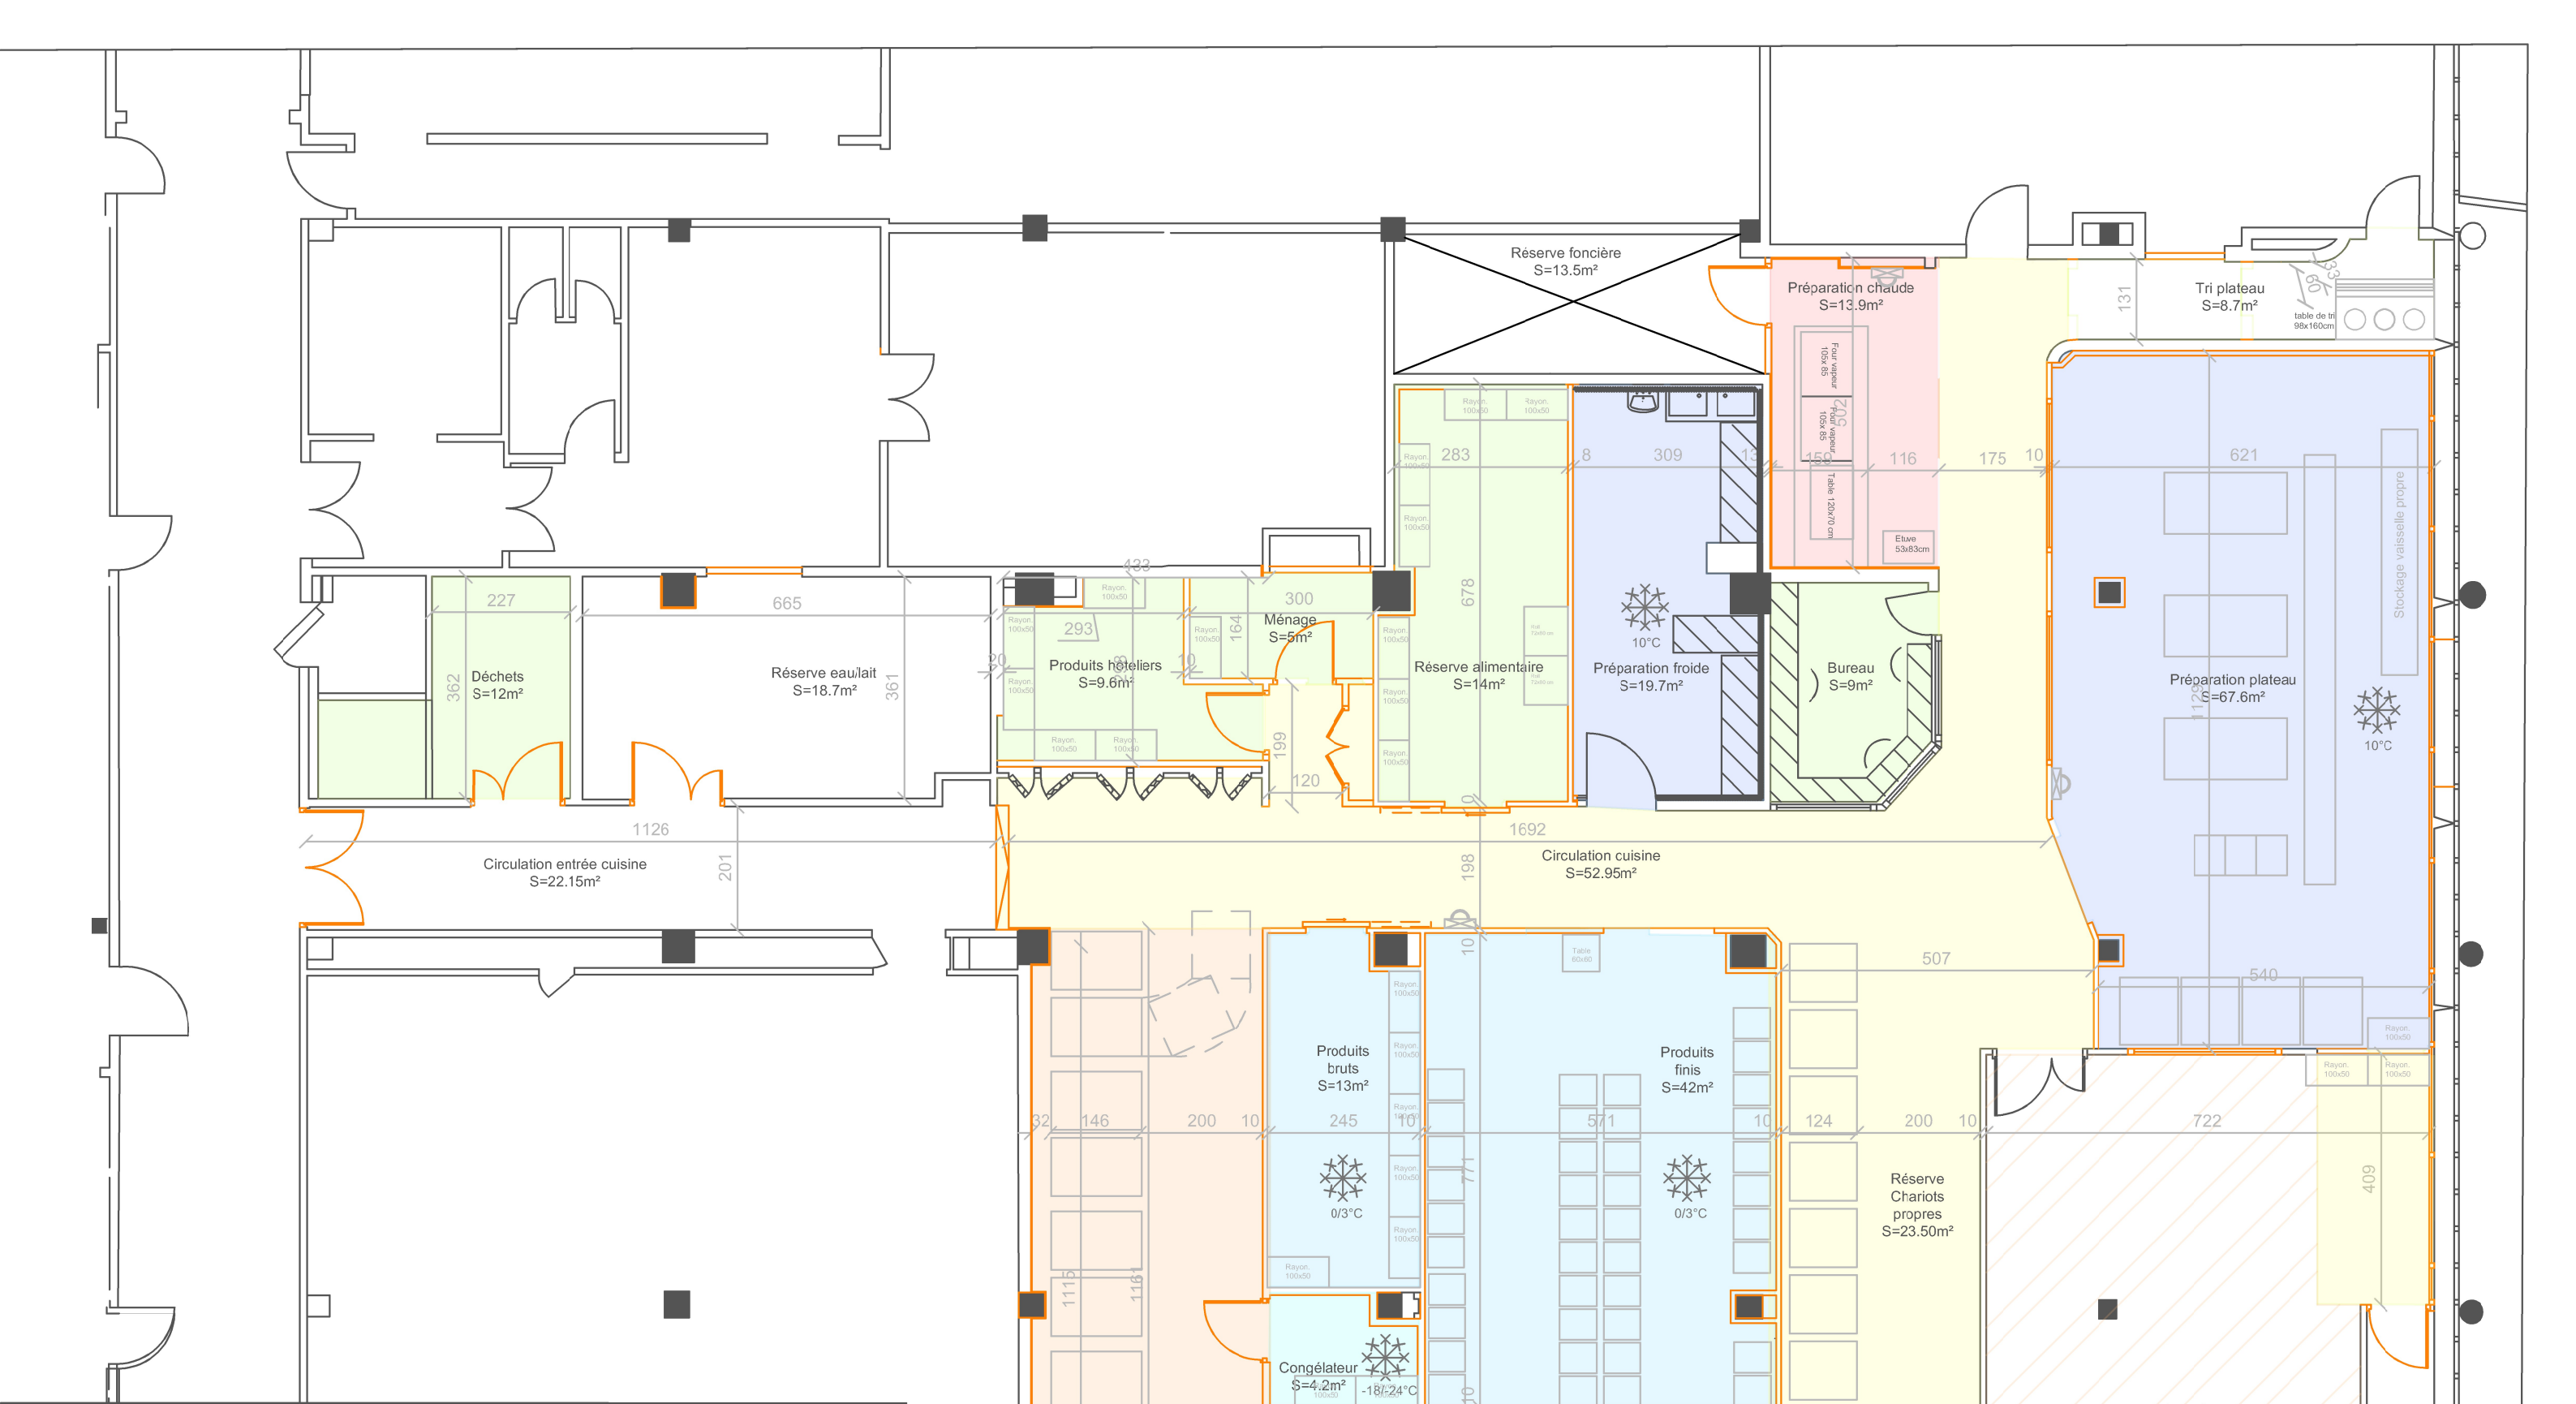


CENTRE HOSPITALIER MEMORIAL FRANCE ETATS-UNIS

715, rue Dunant 50000 SAINT-LÔ

Réamenagement des cuisines du CH pour le dressage des plateaux repas

Plan Projet

Ind.	Date	Observations

DCE

Plan n°11

Dessiné par : E.FOUQUET

Ech. : 1-100È

Légende :

- Station lavage + lave main intégré
- Borne et chariot régéthermie
- Chariot retour couverts plateaux
- Station lavage uniquement

CENTRE HOSPITALIER MÉMORIAL FRANCE ÉTATS-UNIS SAINT-LÔ