


Etat Projeté

Etat

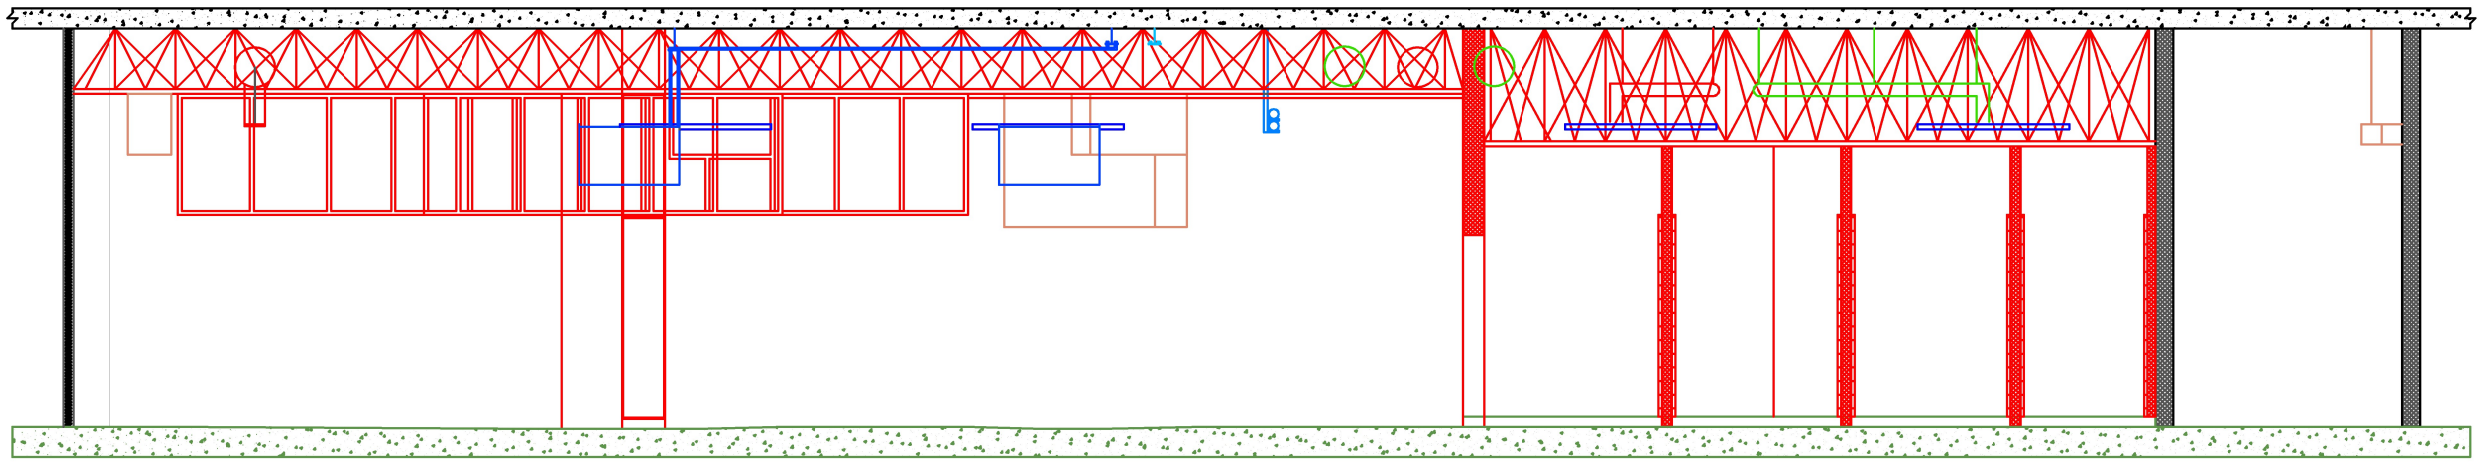

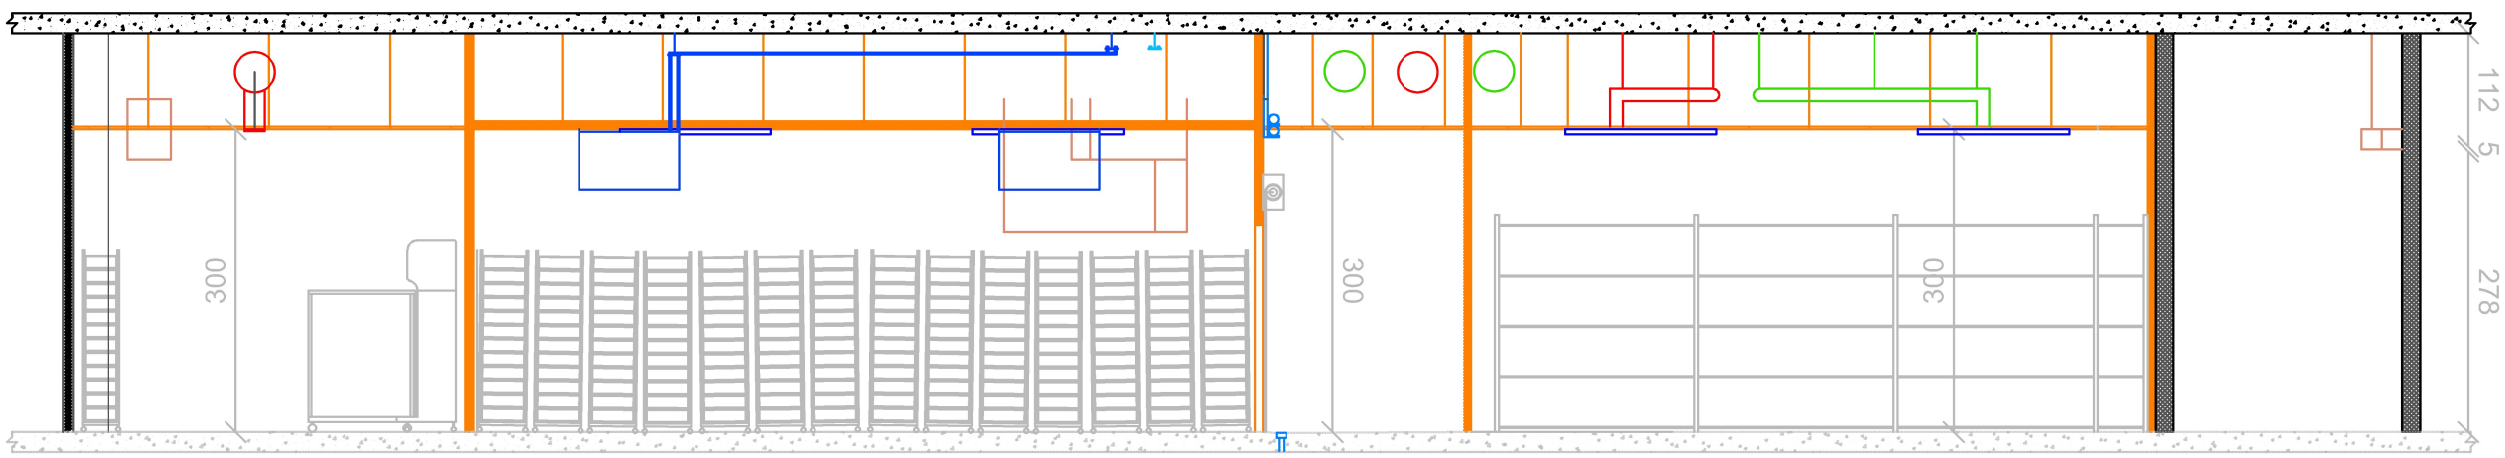

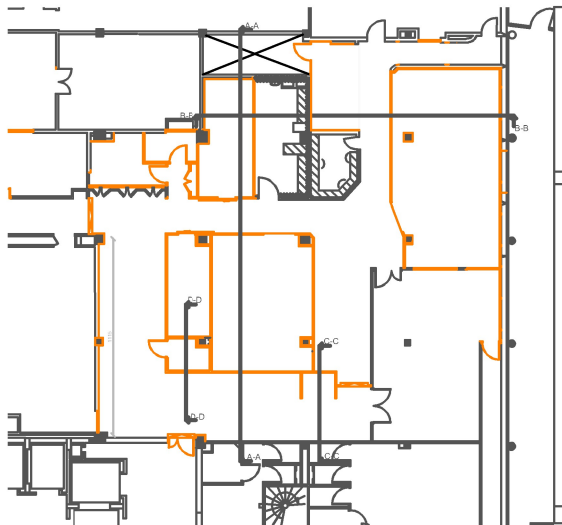

CENTRE HOSPITALIER MEMORIAL FRANCE ETATS-UNIS

715, rue Dunant 50000 SAINT-LÔ

Réamenagement des cuisines du CH pour le dressage des plateaux repas

Coupe A-A Existant/Projet

DCE

Ind.	Date	Observations

Plan n°6

Dessiné par : E.FOUQUET

Ech.: 1-75È