


Plan projet
VERSION 11/06/2026

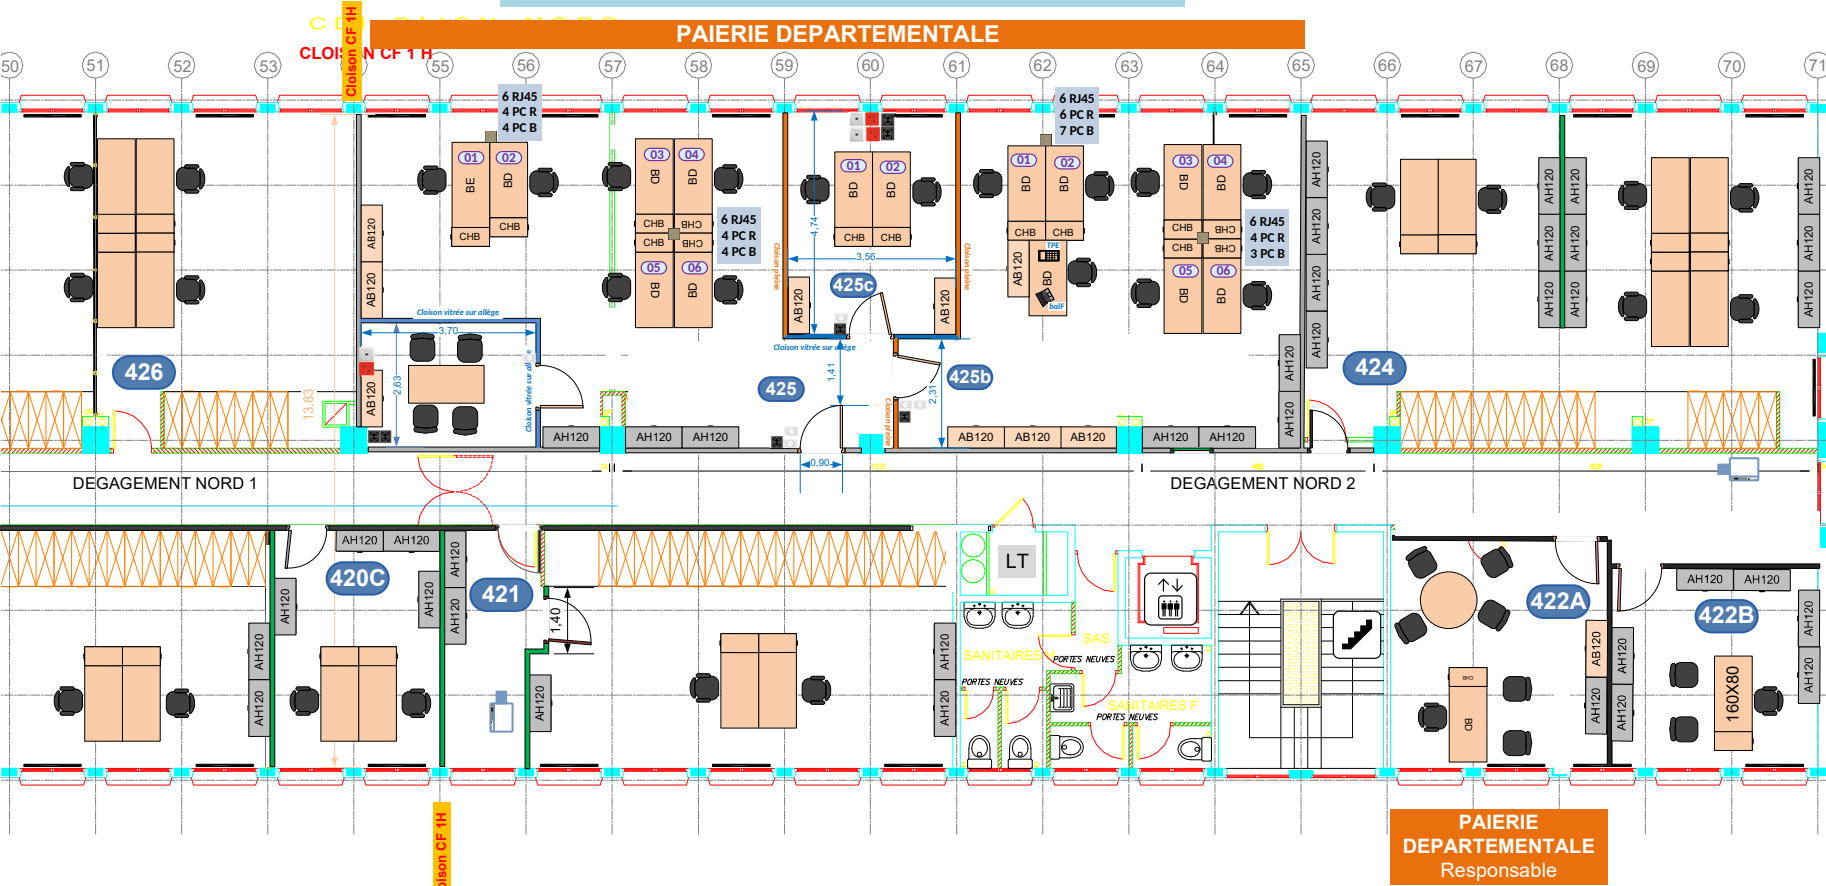

LÉGENDE

- Perche équipée RJ45+PC R + PC B
- Pavé led
- Interrupteur V&V
- Prise 2 P+T blanche
- Prise 2 P+T rouge
- Prise RJ45

LEGENDE mobiliers

AH: Armoire haute 120x198 cm
AB: Armoire basse 120x100 cm
CHB : Caisson hauteur bureau 40X80 cm
BD : Bureau droit 160X80 cm
BE: Bureau réglable électrique 180X80 cm

surface (m²)	nombre fenêtres									
	1	2	3	4	5	6	7	8	9	10
bureau côté ouest (voies ferrées)	12	24	36	48	60	72	84	96	108	120
bureau côté est (rue)	9	18	27	36	45	54	63	72	81	90

4 **CENTRE DES FINANCES PUBLIQUES**
25 RUE DE LA BOUDRONNEE
21000 DIJON

FINANCES PUBLIQUES
DIRECTION REGIONALE DES FINANCES PUBLIQUES
DE BOURGOGNE FRANCHE-COMTE
ET DU DEPARTEMENT DE LA COTE D' OR
Division SBLIC - Service Immobilier
1 bis place de la Banque
21042 DIJON CEDEX