


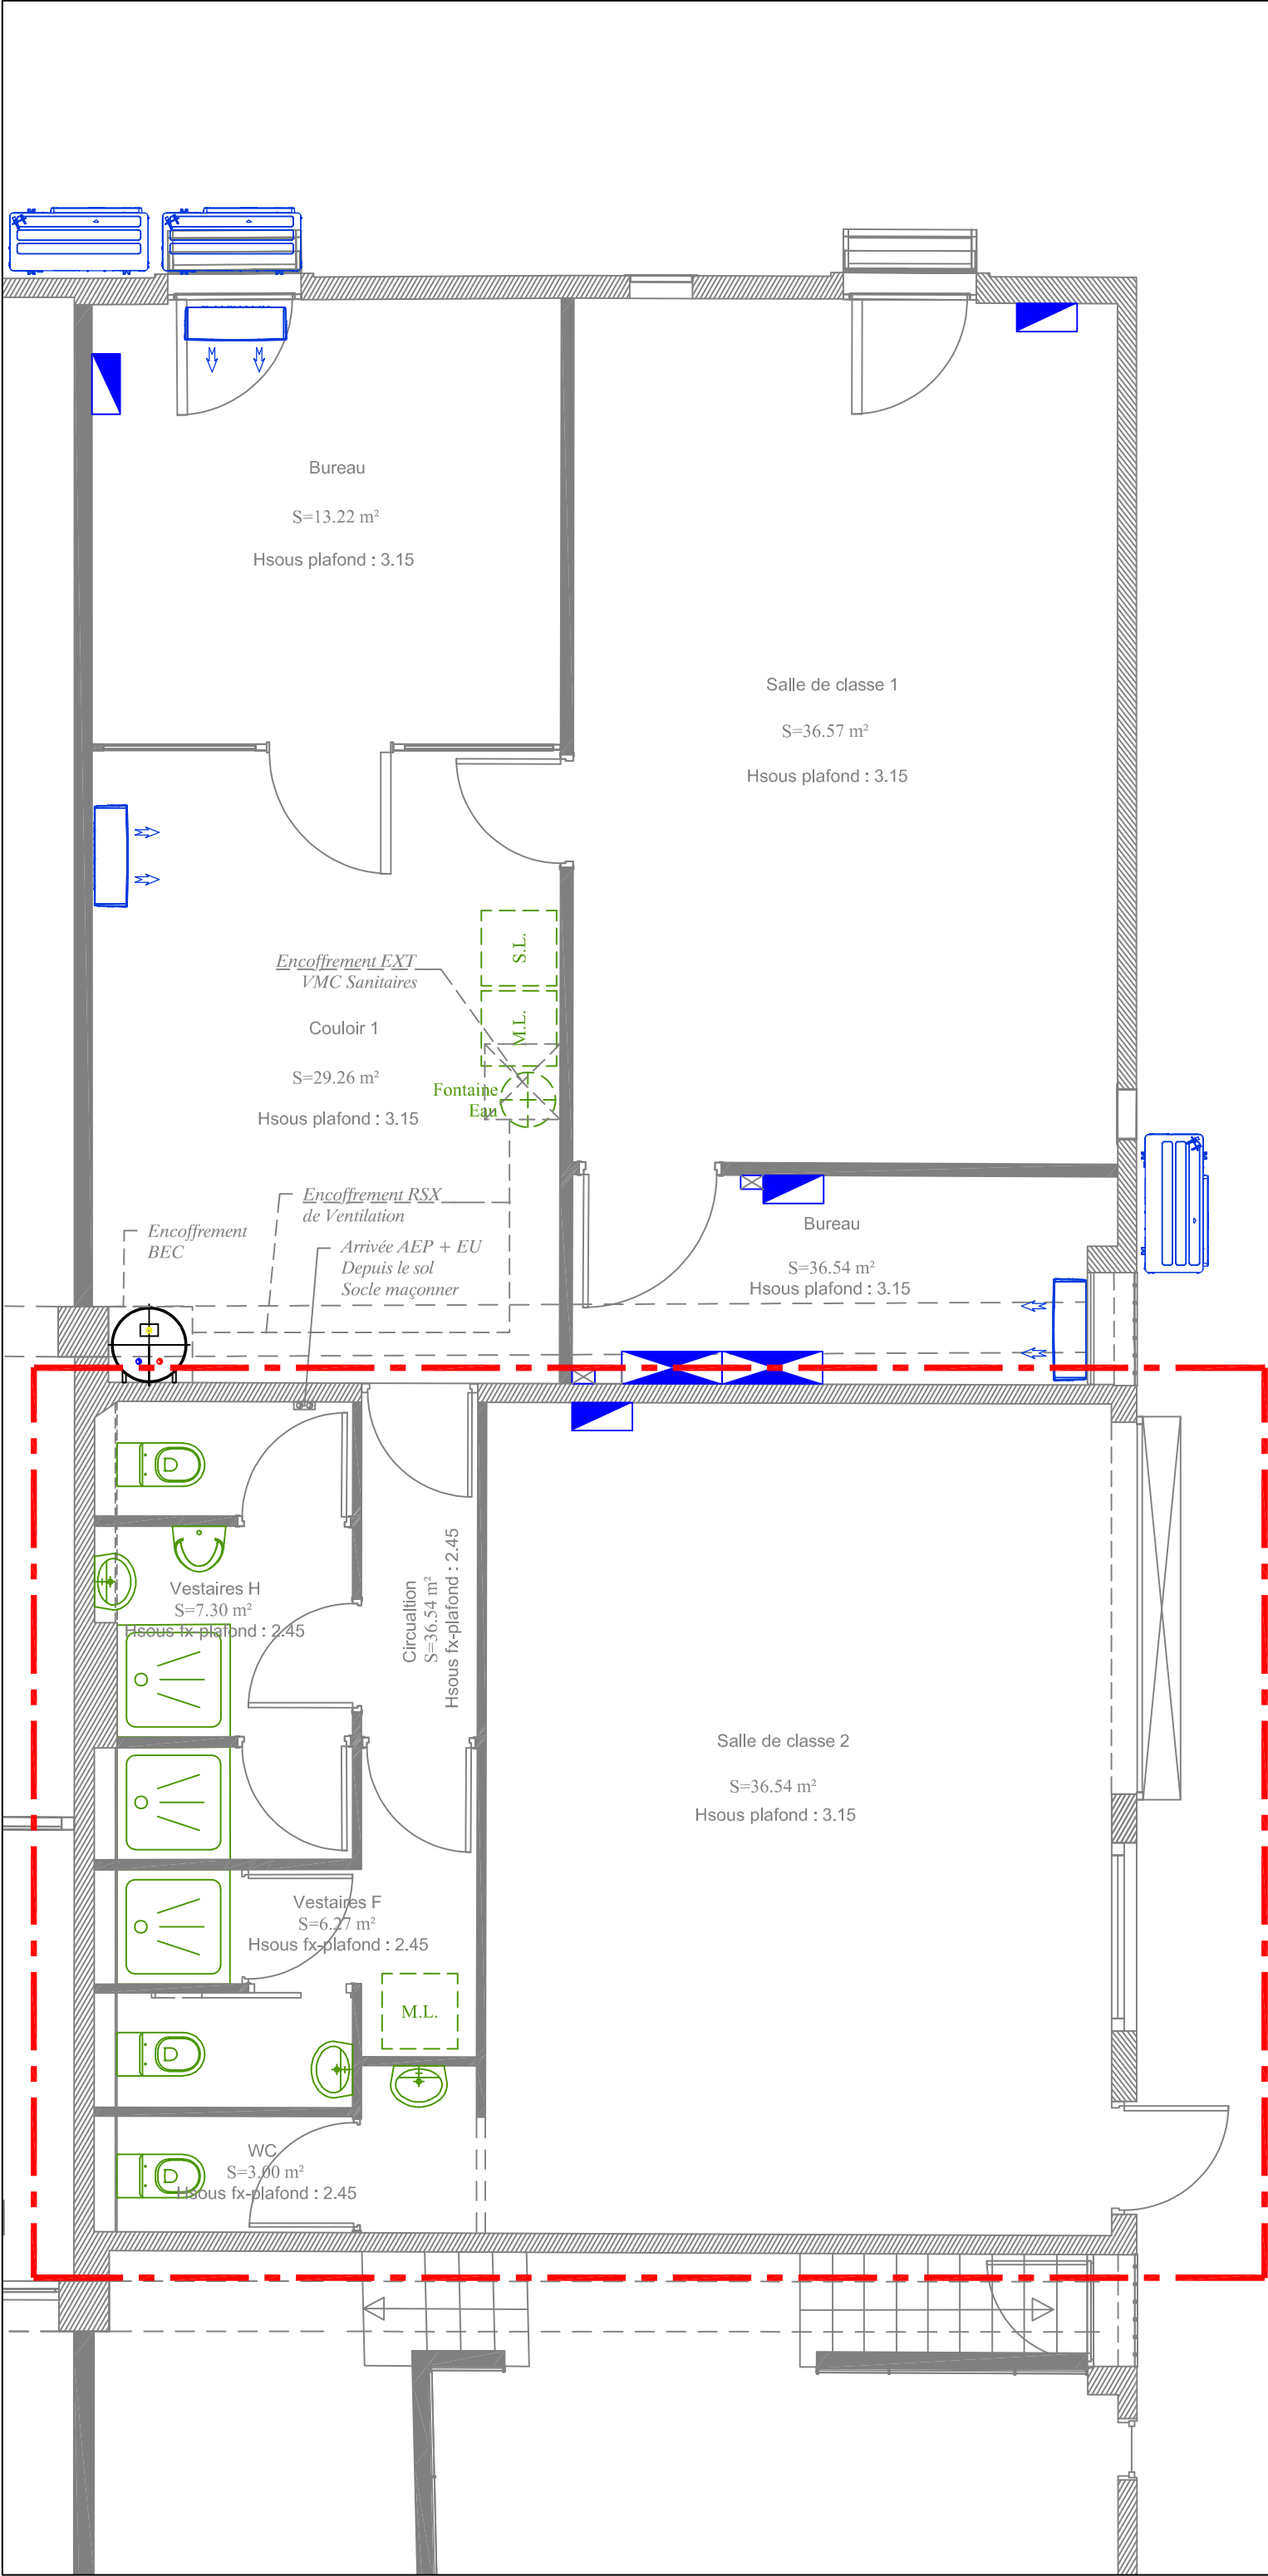

Maître d'ouvrage CENTRE PENITENTIAIRE DE BAIE-MAHAULT Lieu dit : FOND SARAIL 97122 BAIE MAHAULT	RDC - EDL		
	Echelle	Date de création	Indice
	1 / 50	29/08/2025	0
BASE ELSP REAMENAGEMENT DES VESTIAIRES			
			
Maître d'oeuvre GUEZ CARAIBES Immeuble Plain SUD - MOUDONG SUD 97122 BAIE MAHAULT			
			