


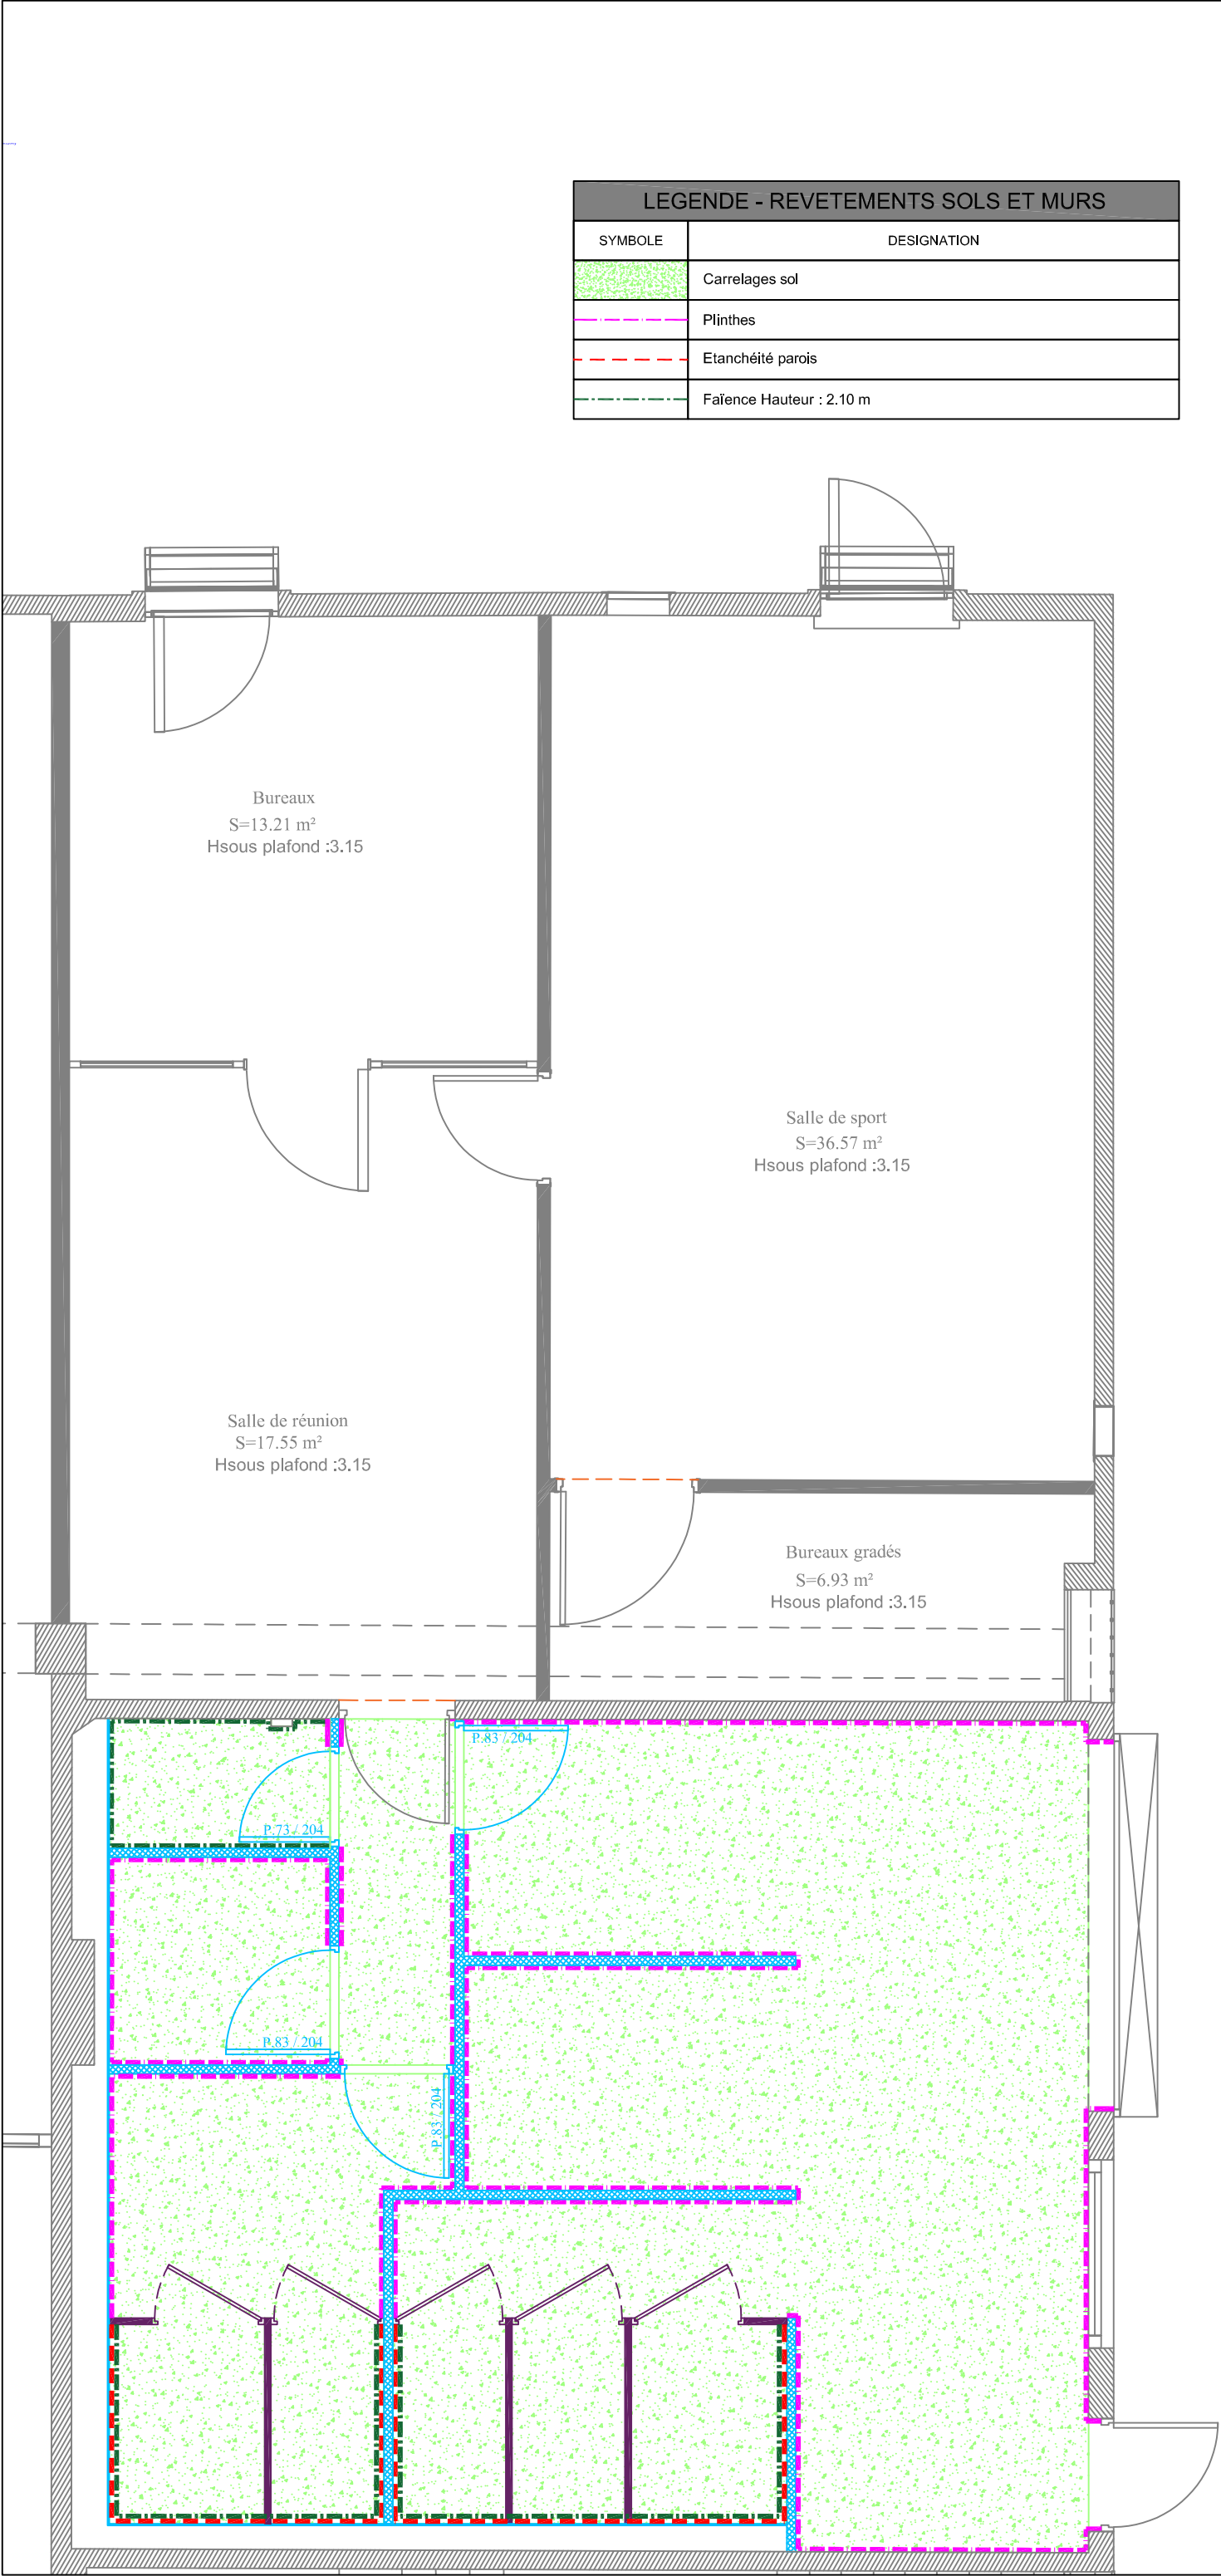

LEGENDE - REVETEMENTS SOLS ET MURS	
SYMBOLE	DESIGNATION
	Carrelages sol
	Plinthes
	Etanchéité parois
	Faïence Hauteur : 2.10 m

	RDC - REVETEMENT DE SOL ET MURS		
	Echelle	Date de création	Indice
	1 / 50	29/08/2025	0
Maître d'ouvrage CENTRE PENITENTIAIRE DE BAIÉ-MAHAULT Lieu dit : FOND SARAIL 97122 BAIÉ MAHAULT			
Maître d'oeuvre GUEZ CARAIBES Immeuble Plein SUD - MOUDONG SUD 97122 BAIÉ MAHAULT			
			
BASE ELSP REAMENAGEMENT DES VESTIAIRES			