LEGENDE - PLOMBERIE	
SYMBOLE	DESIGNATION
	Réseau AEP en tube PVC-P - Cheminement en plinthe et sur Mur
	Vanne de coupure AEP
	Réseau AEP en tube PVC-P - Cheminement en Faux-plafond
Panoplie EF	Nourrice Eau Froide encastré
Panoplie EC	Nourrice Eau Chaude encastré
	Réseau Eau Froide en tube multicouche Cheminement en Faux-plafond
	Réseaux Eau Chaude en tube Multicouche Cheminement en Faux-plafond
	Attente sur robinet d'arrêt
	Ballon d'Eau Chaude électrique - Capacité 100 Litres

LEGENDE - PLOMBERIE	
SYMBOLE	DESIGNATION
	Mitigeur ECS thermostatique centralisé
	Colonne de douche temporisée
	Lave main suspendu - (25x45 cm)
	Lave main suspendu - (40x35 cm)
	Cuvette de WC sur pied - Sortie horizontale
	Receveur de douche (90x90 cm) comprenant rehausse + tablier

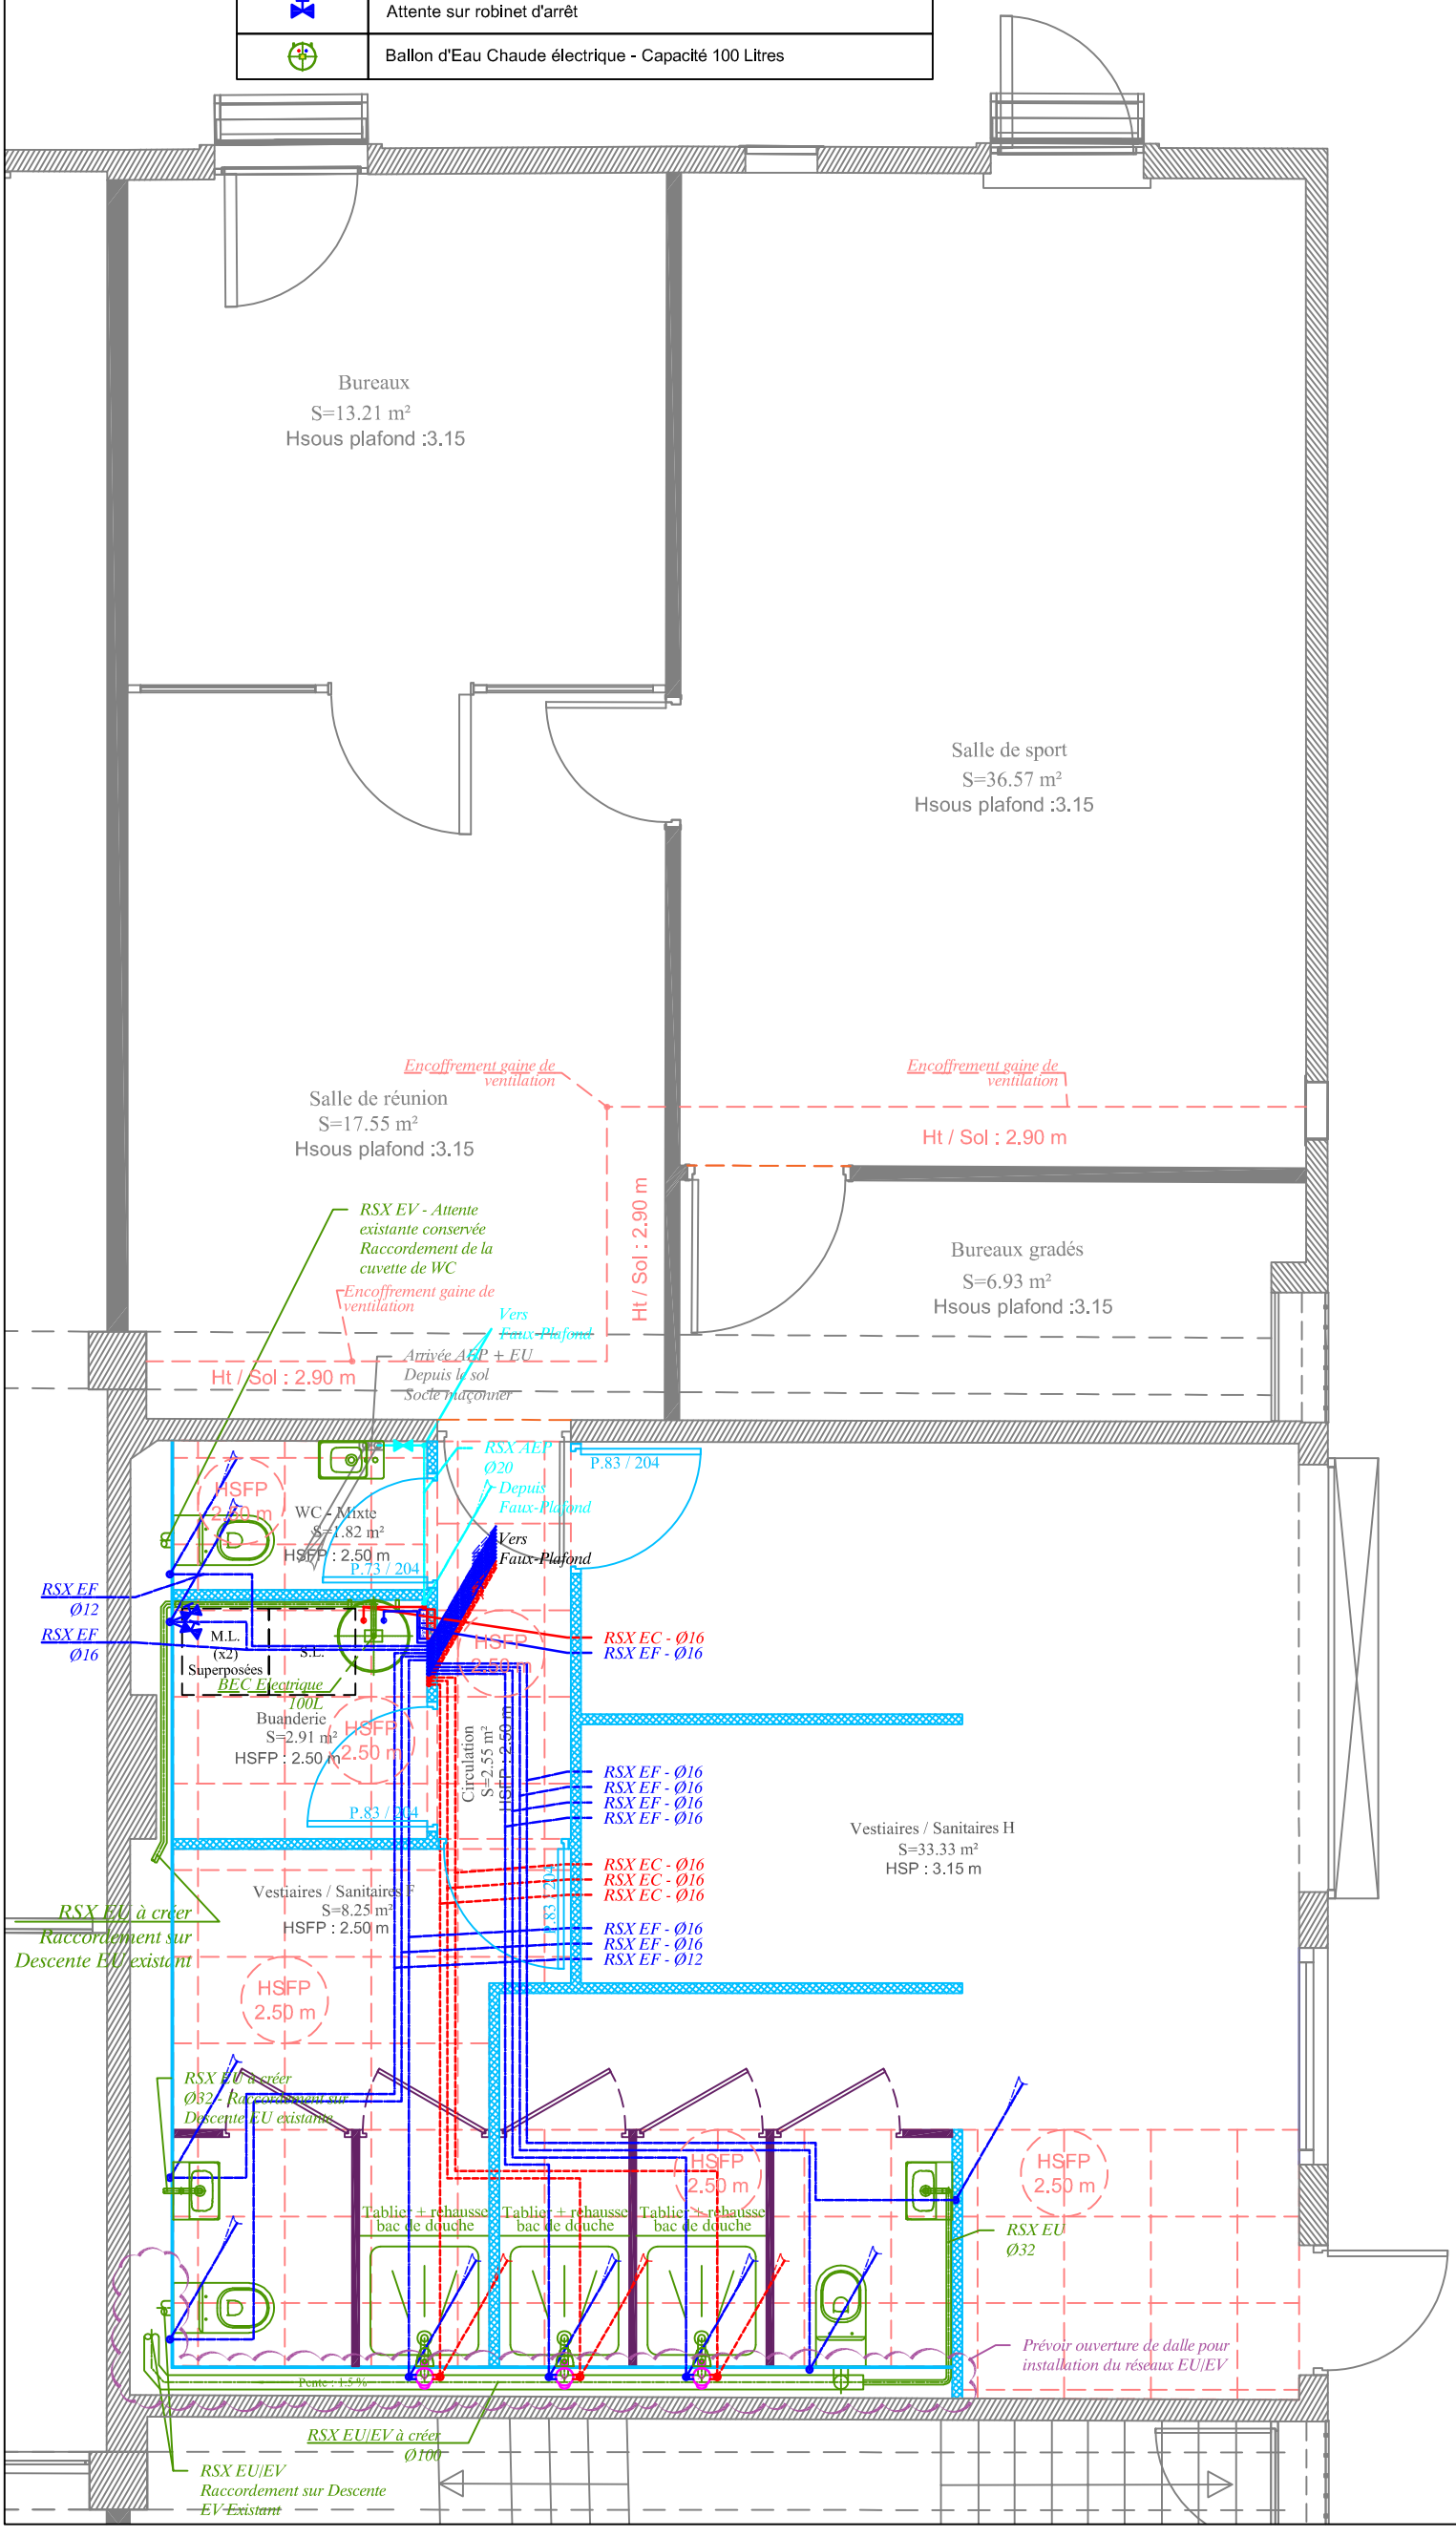

RDC - PLOMBERIE

Indice	0
Date de création	29/08/2025
Echelle	1 / 50

BASE ELSP
REAMENAGEMENT DES VESTIAIRES

Maître d'oeuvre
GUEZ CARAIBES
Immeuble Plein SUD - MOUDONG SUD
97122 BAIE MAHAULT

Maître d'ouvrage
CENTRE PENITENTIAIRE DE BAIE-MAHAULT
Lieu dit : FOND SARAIL
97122 BAIE MAHAULT