


LEGENDE - CFO - ECL. ET ECL. DE SECOURS		LEGENDE - CFO - ECL. ET ECL. DE SECOURS	
SYMBOLE	DESIGNATION	SYMBOLE	DESIGNATION
	Type 1 - Eclairage 60x60 type Dalle LED - Encastré		Alimentation en attente - Mono, 3G - Sèche main électrique
	Type 2 - Eclairage 60x60 type Dalle LED - Avec kit de montage Saillie		Alimentation en attente - Mono, 3G
	Type 3 - Eclairage LED encastré type spot downlight		Prise de courant ménage - Mono, 3G
	Type 4 - Eclairage LED encastré type spot downlight étanche avec détecteur de présence intégré		Prise de courant - Mono, 3G
	Blocs autonome d'éclairage de sécurité - 60 Lumens		
	Interrupteur simple allumage normale / étanche		
	Interrupteur va-et-vient normal / étanche		
	Détecteur de présence Circulations		
	Détecteur de présence Sanitaires		

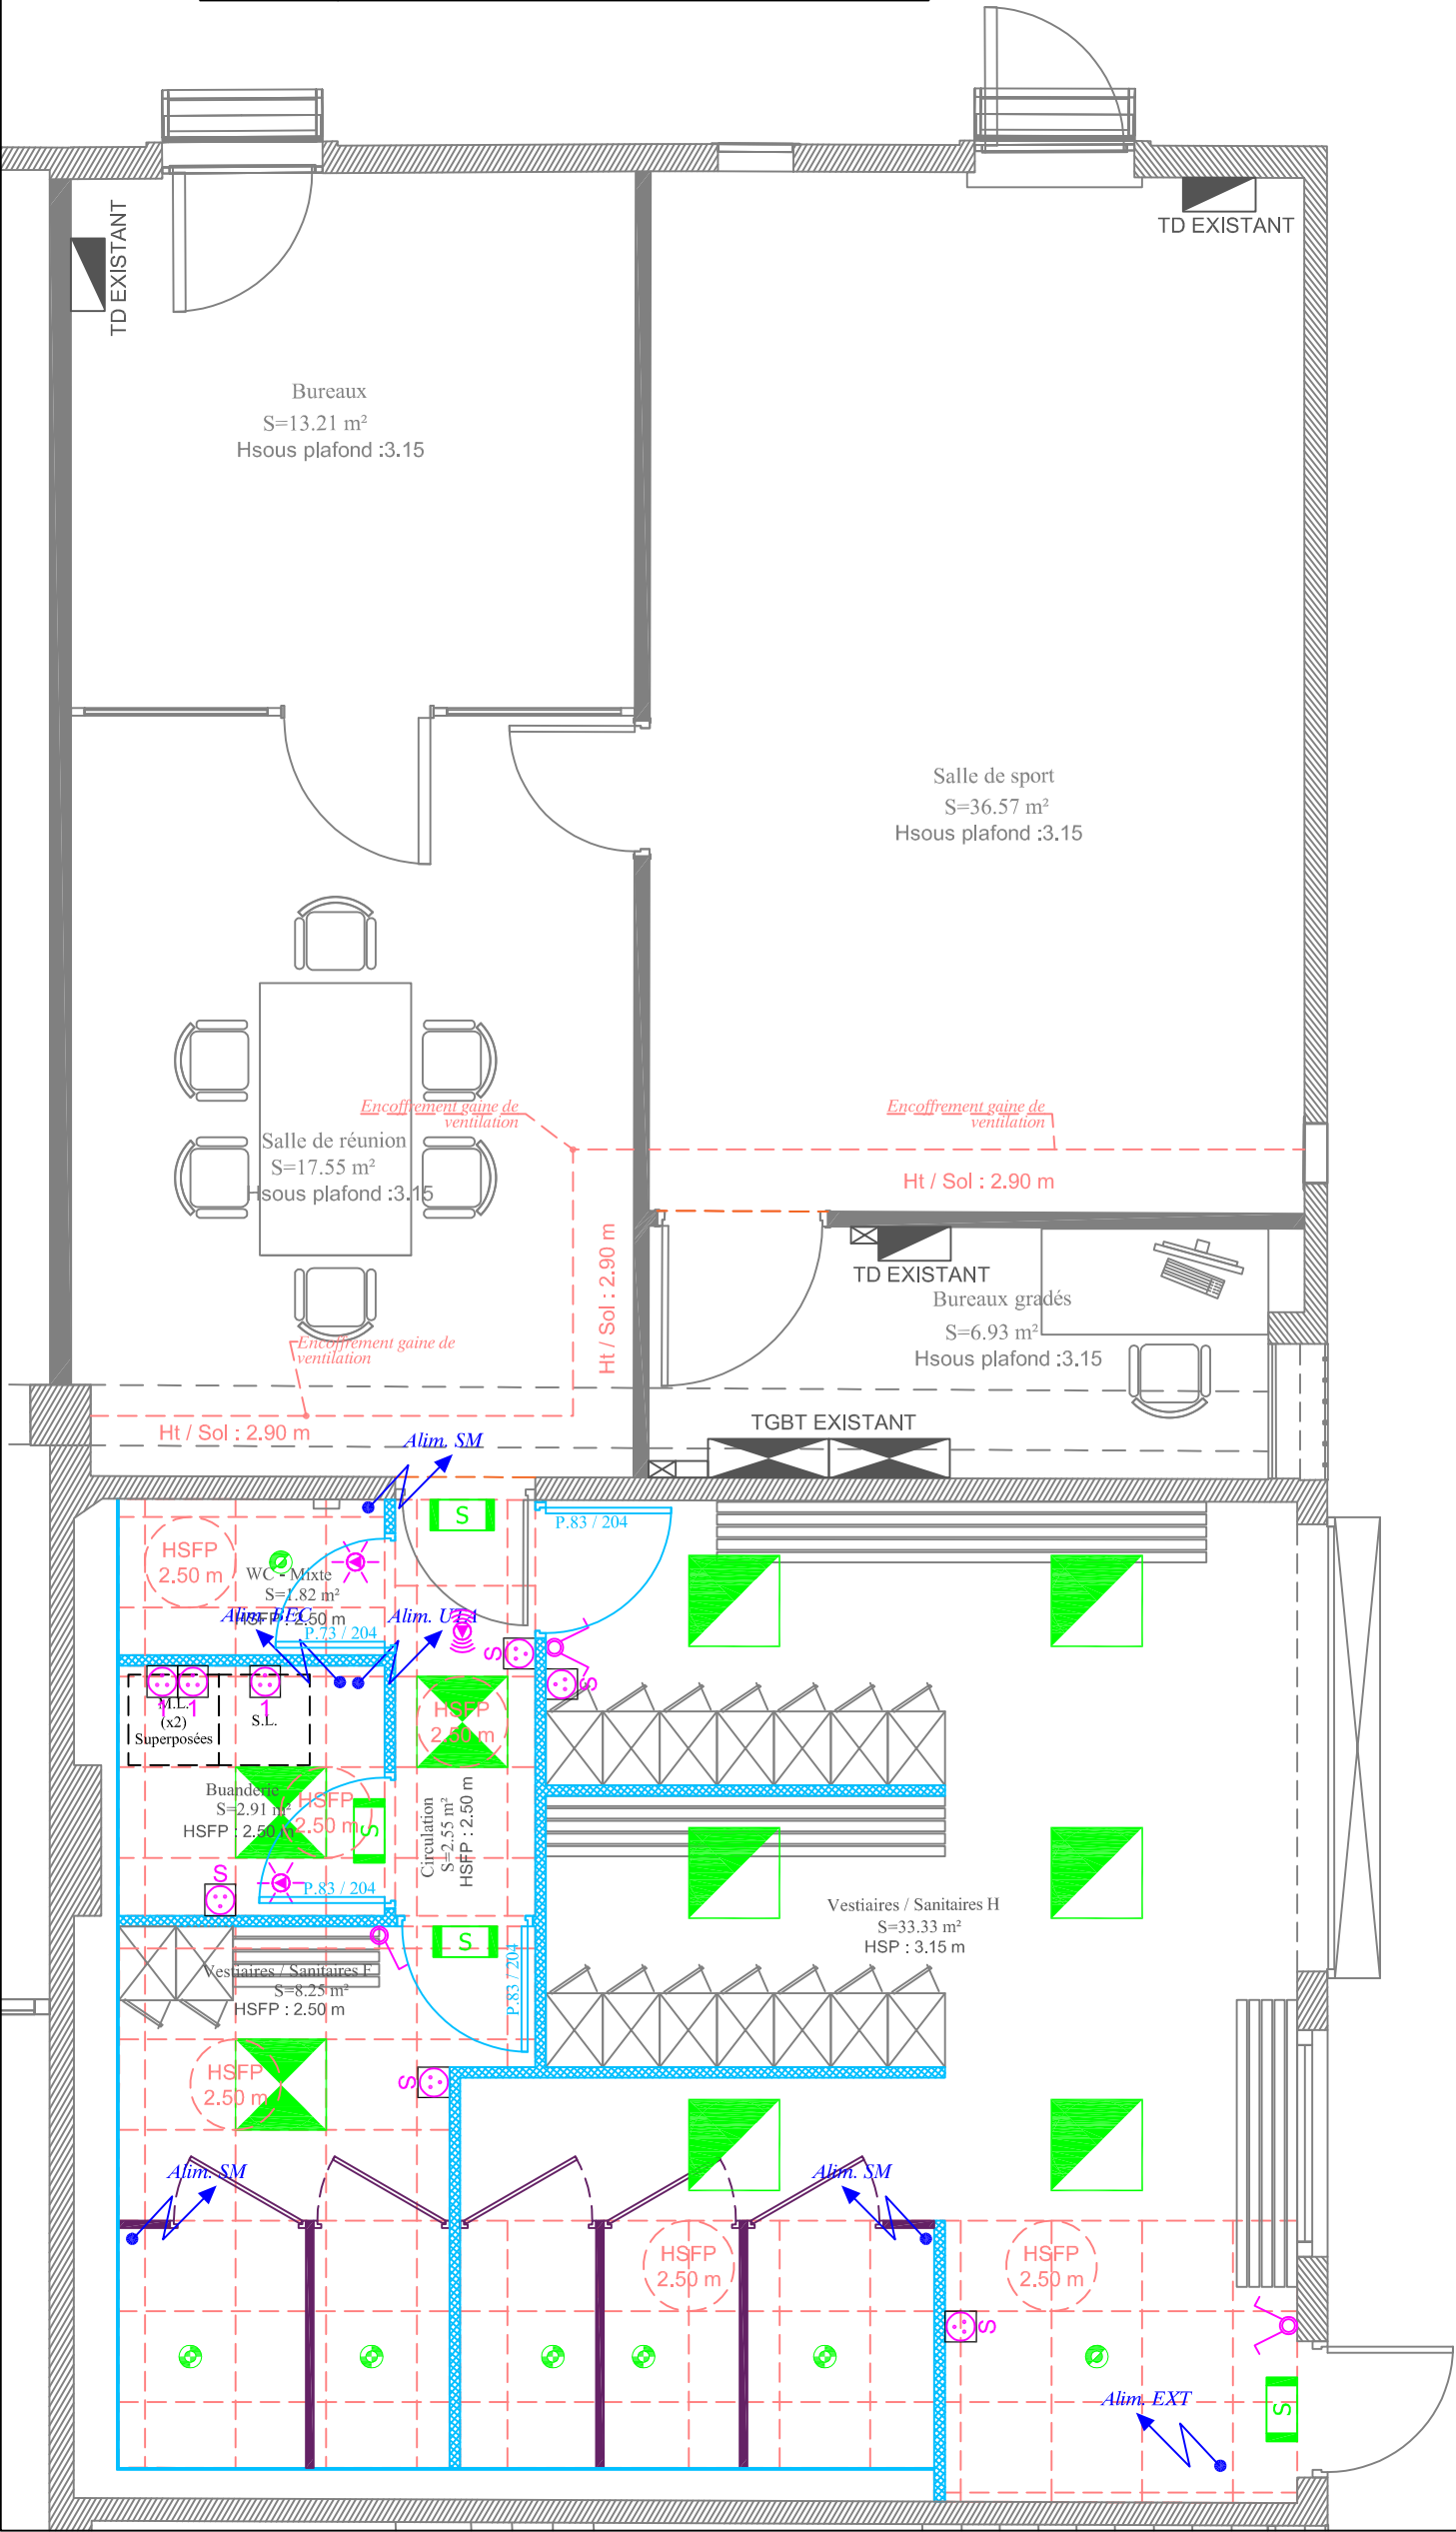

RDC - ELECTRICITE

BASE ELSP
REAMENAGEMENT DES VESTIAIRES

Maitre d'oeuvre

GUEZ CARAIBES

Immeuble Plein SUD - MOUDONG SUD
97122 BAIE MAHAULT

Maitre d'ouvrage

CENTRE PENITENTIAIRE
DE BAIE-MAHAULT

Lieu dit : FOND SARAIL
97122 BAIE MAHAULT

Echelle

1 / 50

Date de création

29/08/2025

Indice

0