




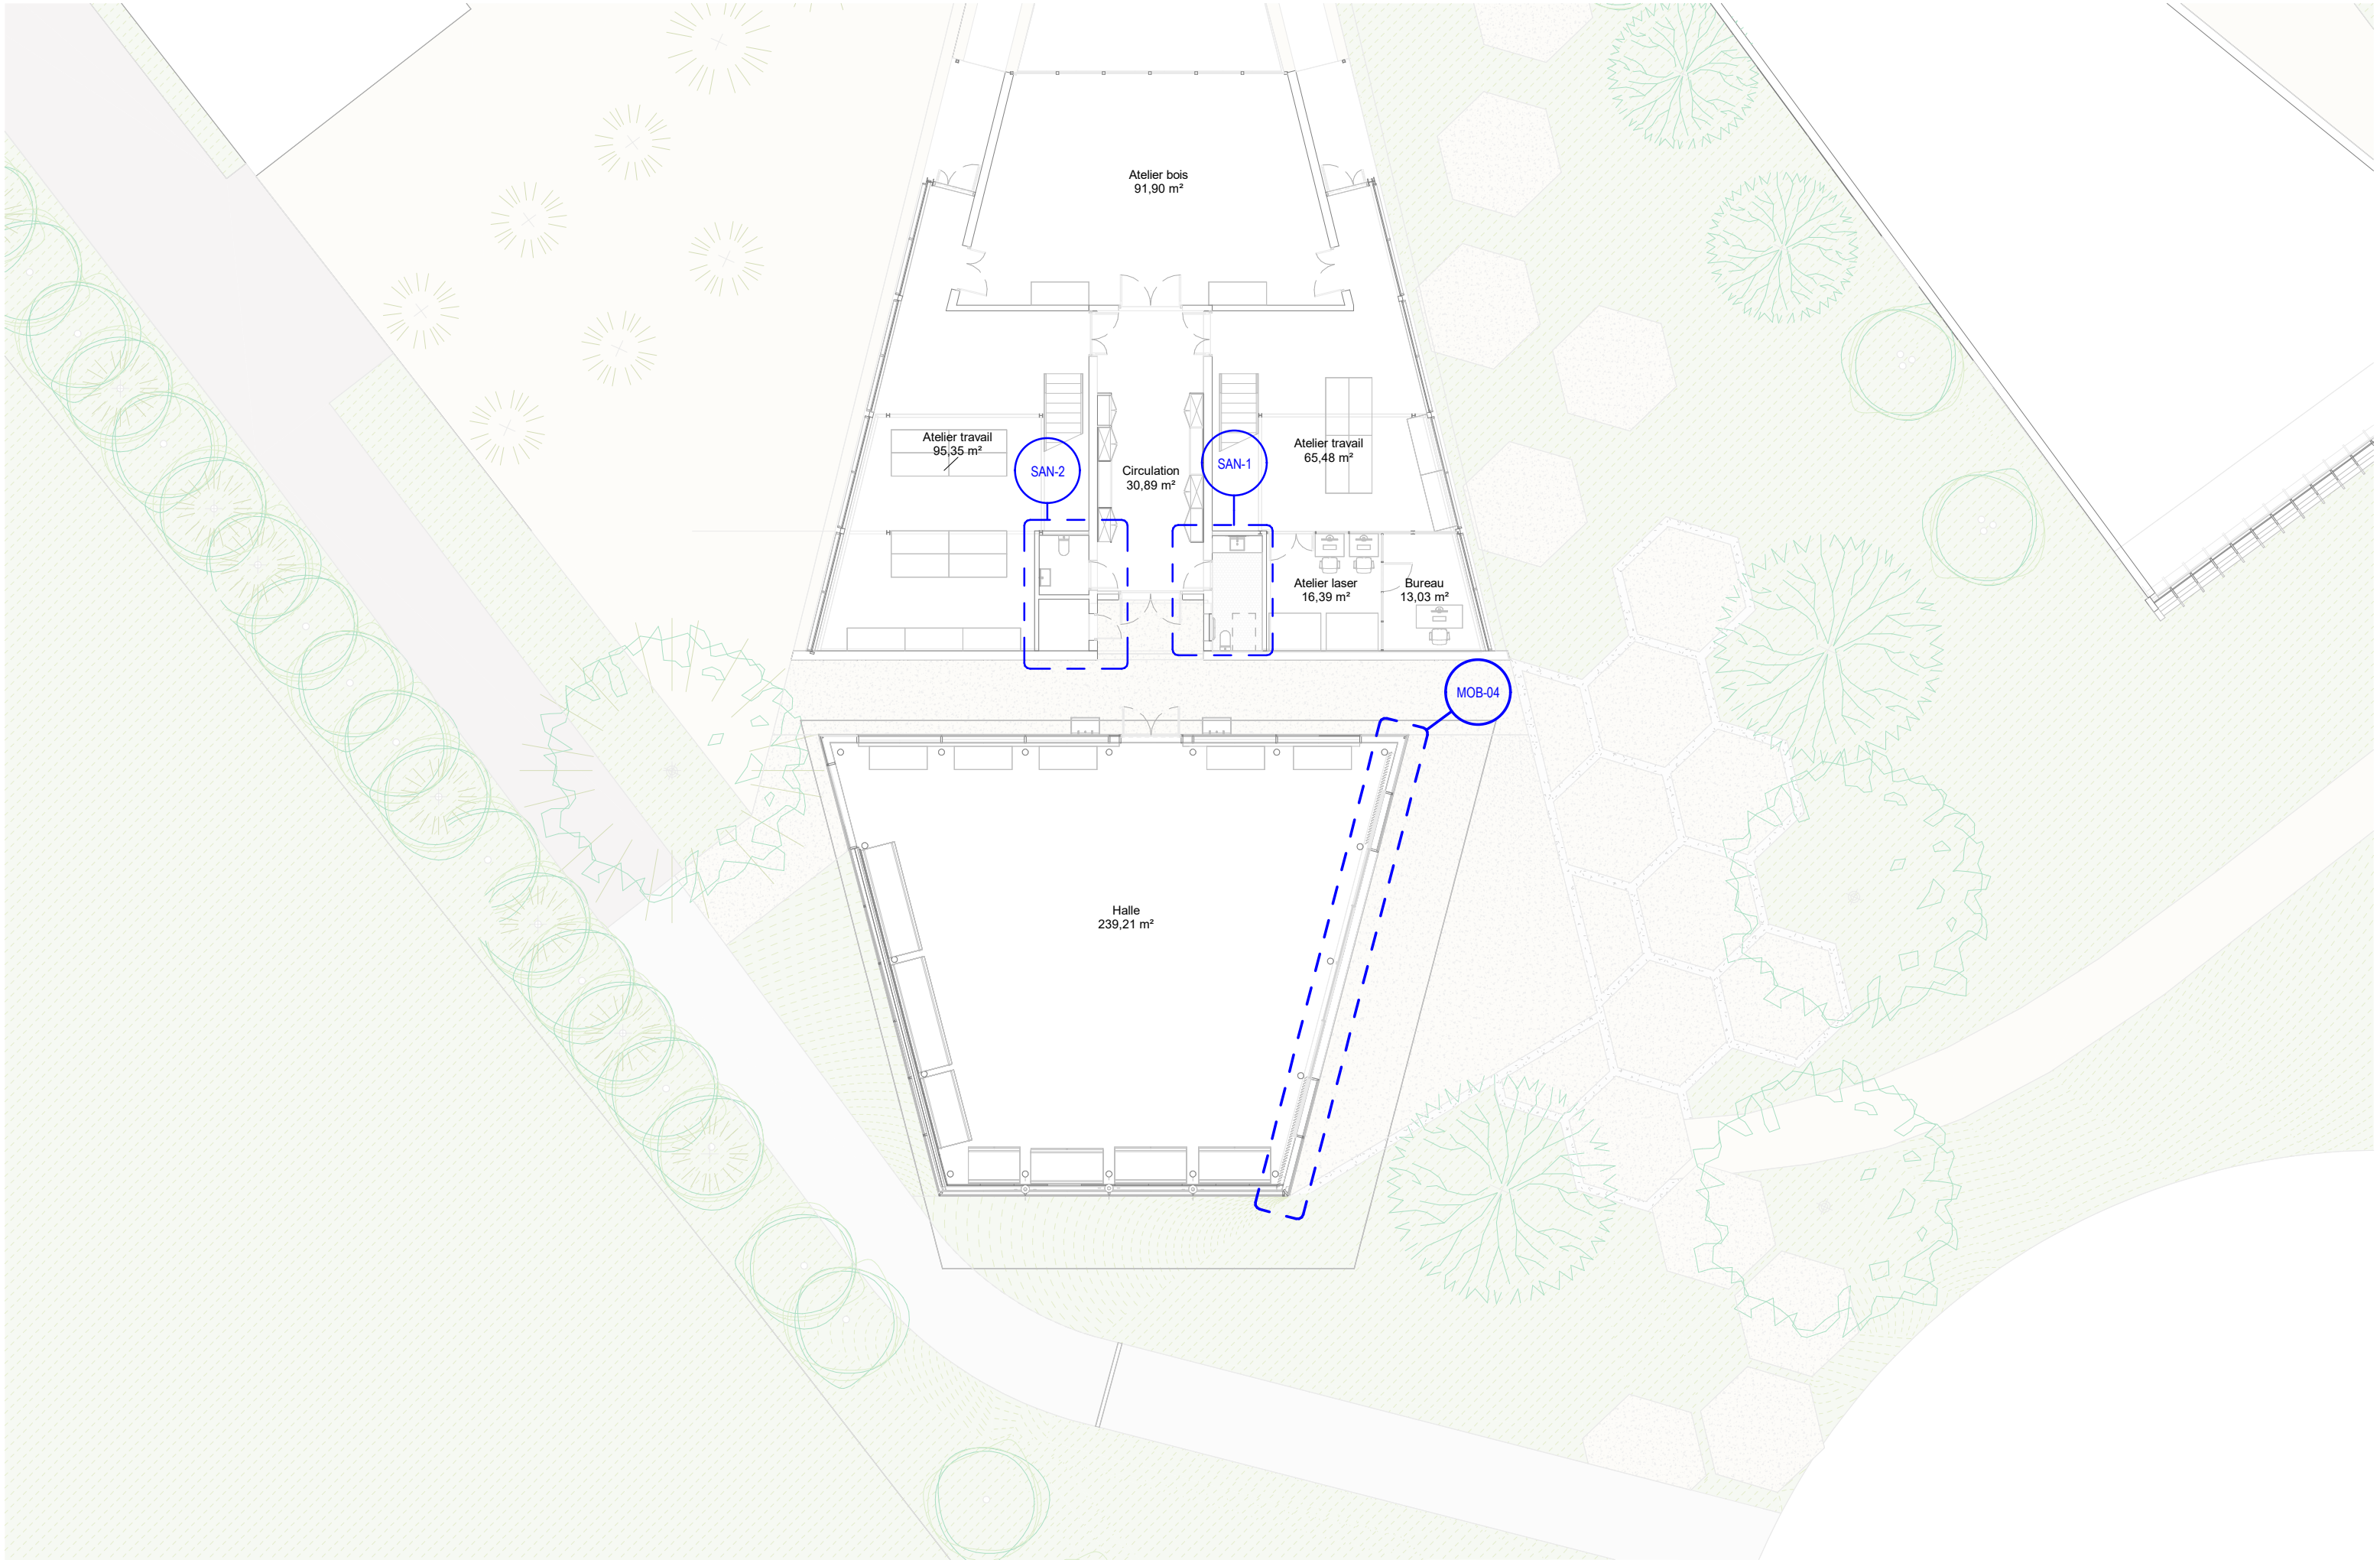

MAITRISE D'OUVRAGE	ENSAPBX – ESPACE PEDAGOGIQUE (HALLE)	REPERAGE DES DETAILS INTERIEURS	EMETTEUR	PHASE	DATE	INDICE	DESIGNATION DE LA PIECE	ECHELLE	
ENSAP BX			ATELIER FERRET ARCHITECTURES	DCE	JUIN 2026		ENSAP-DCE-AFA-REP-DETi-01	1/200°	REP-DETi-01

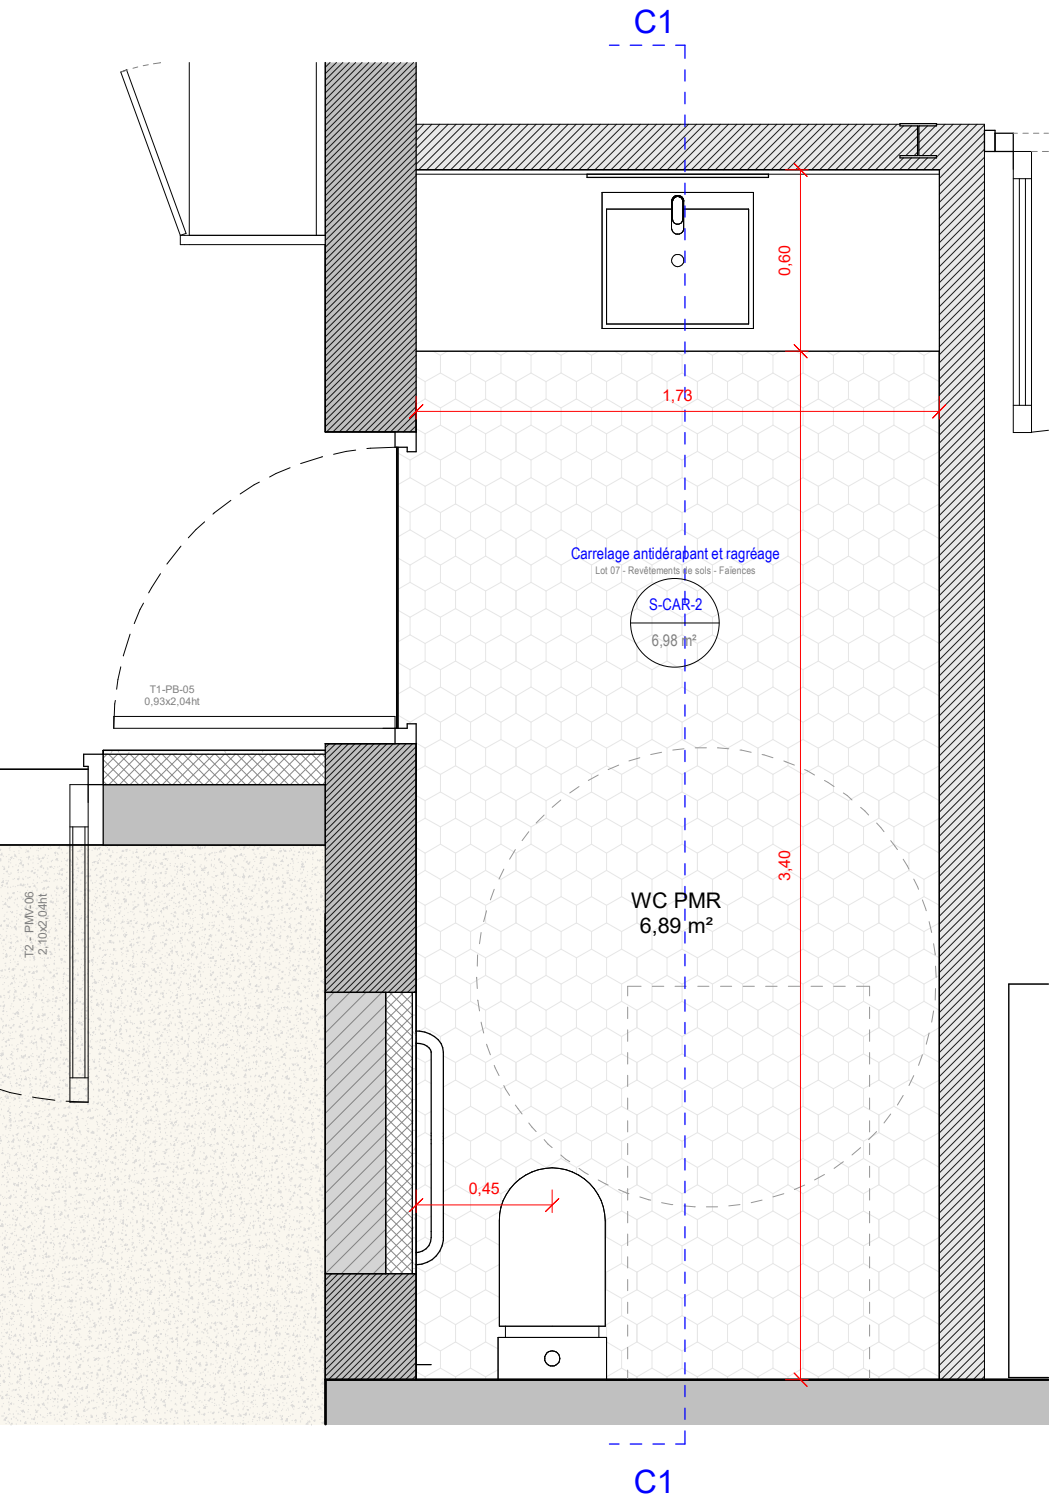


SANITAIRES PMR_PLAN - 1 : 25

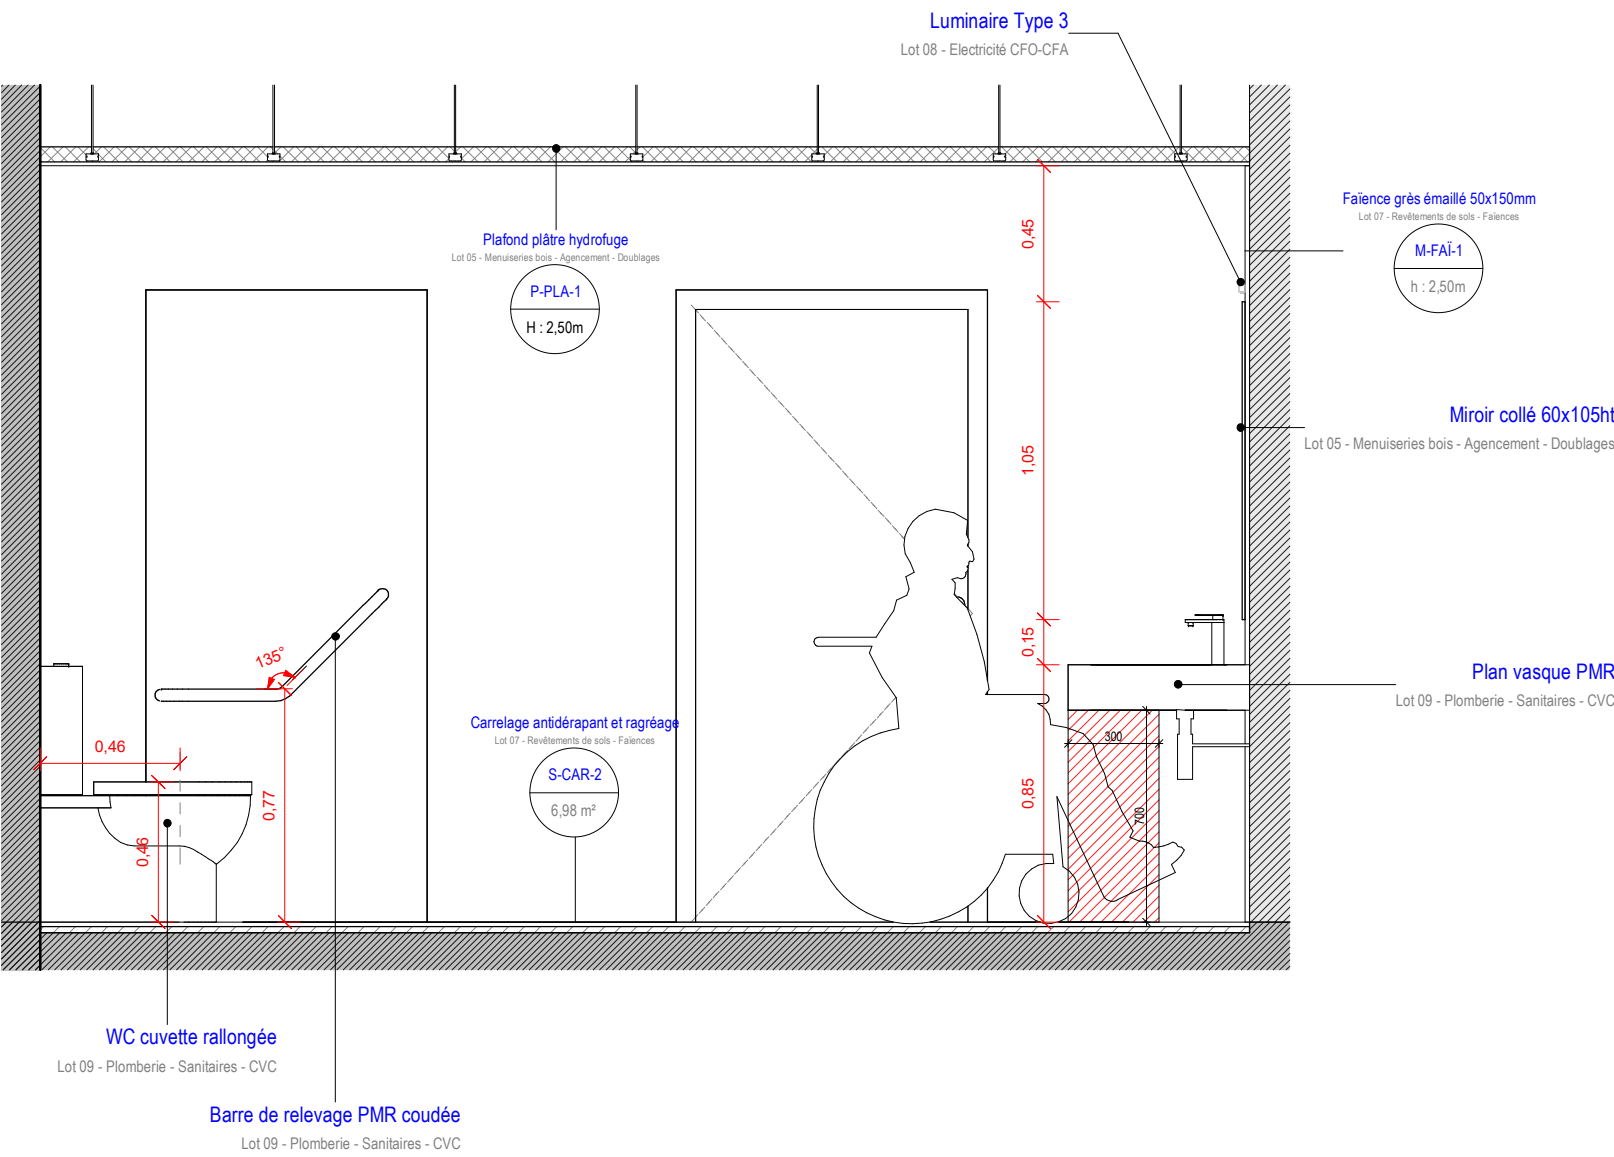


SANITAIRES PMR_COUPE - 1 : 25

MAITRISE D'OUVRAGE	ENSAPBX – ESPACE PEDAGOGIQUE (HALLE)	SANITAIRES PMR ATELIER 5	EMETTEUR	PHASE	DATE	INDICE	DESIGNATION DE LA PIECE	ECHELLE	
ENSAP BX			ATELIER FERRET ARCHITECTURES	DCE	JUIN 2026		ENSAP-DCE-AFA-REP-DETi-02	1/25°	REP-DETi-02

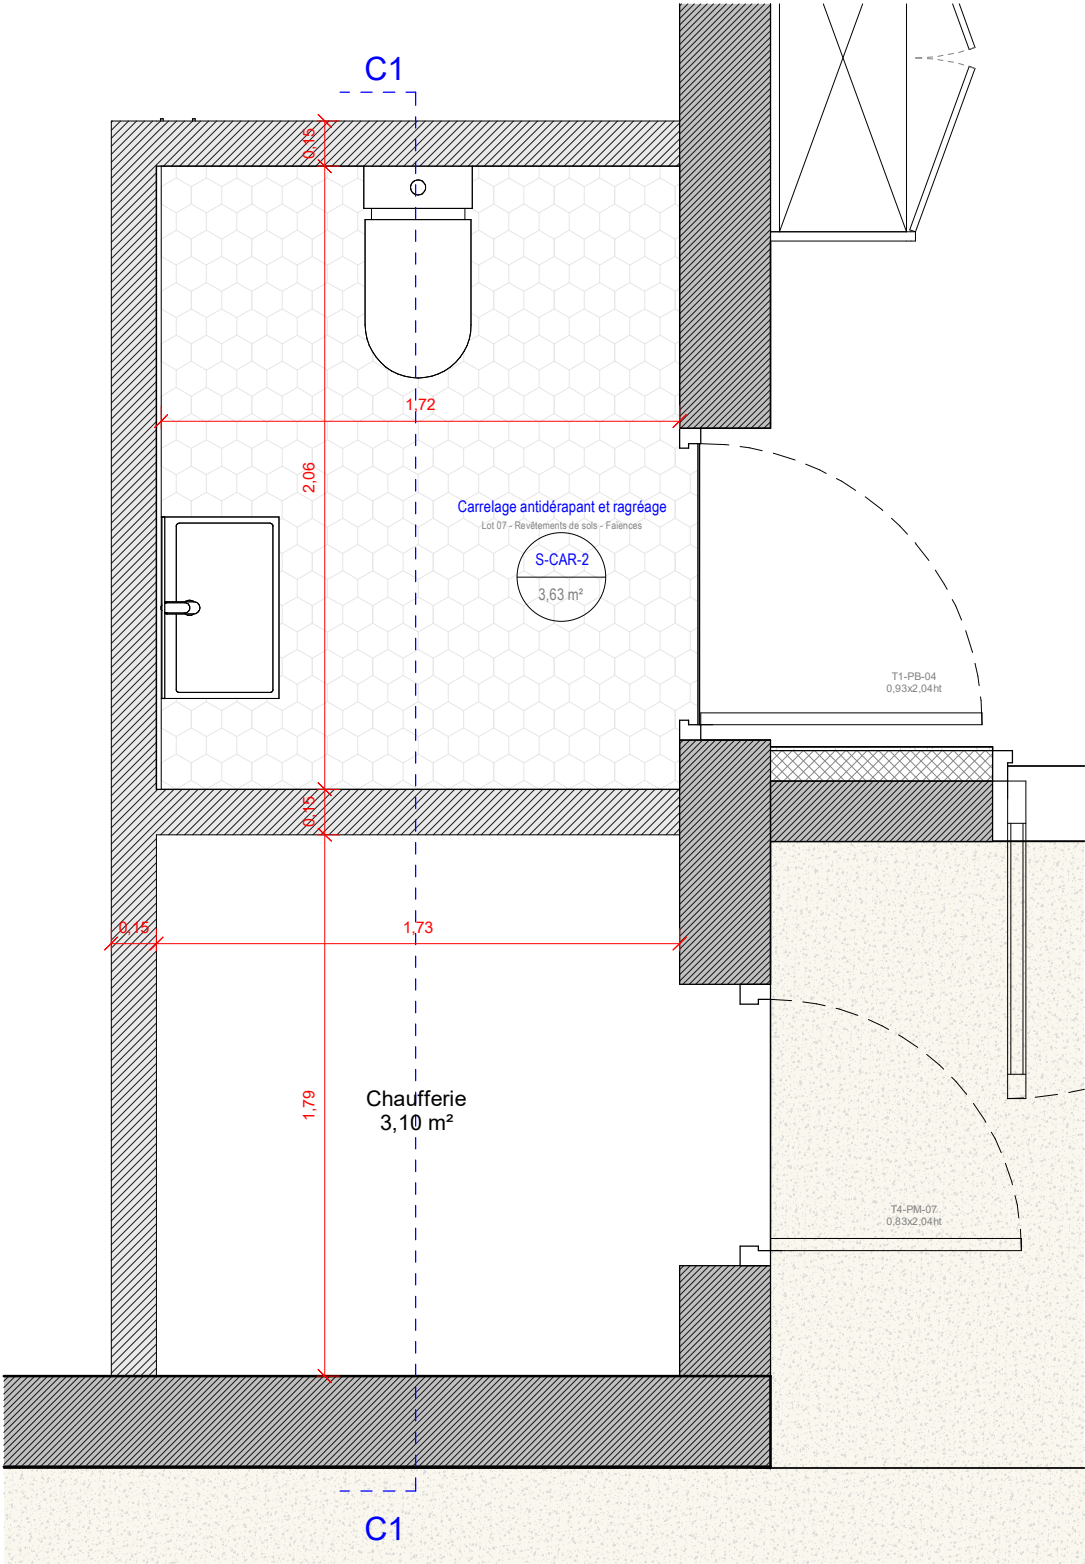

Sanitaires - Plan - 1 : 25

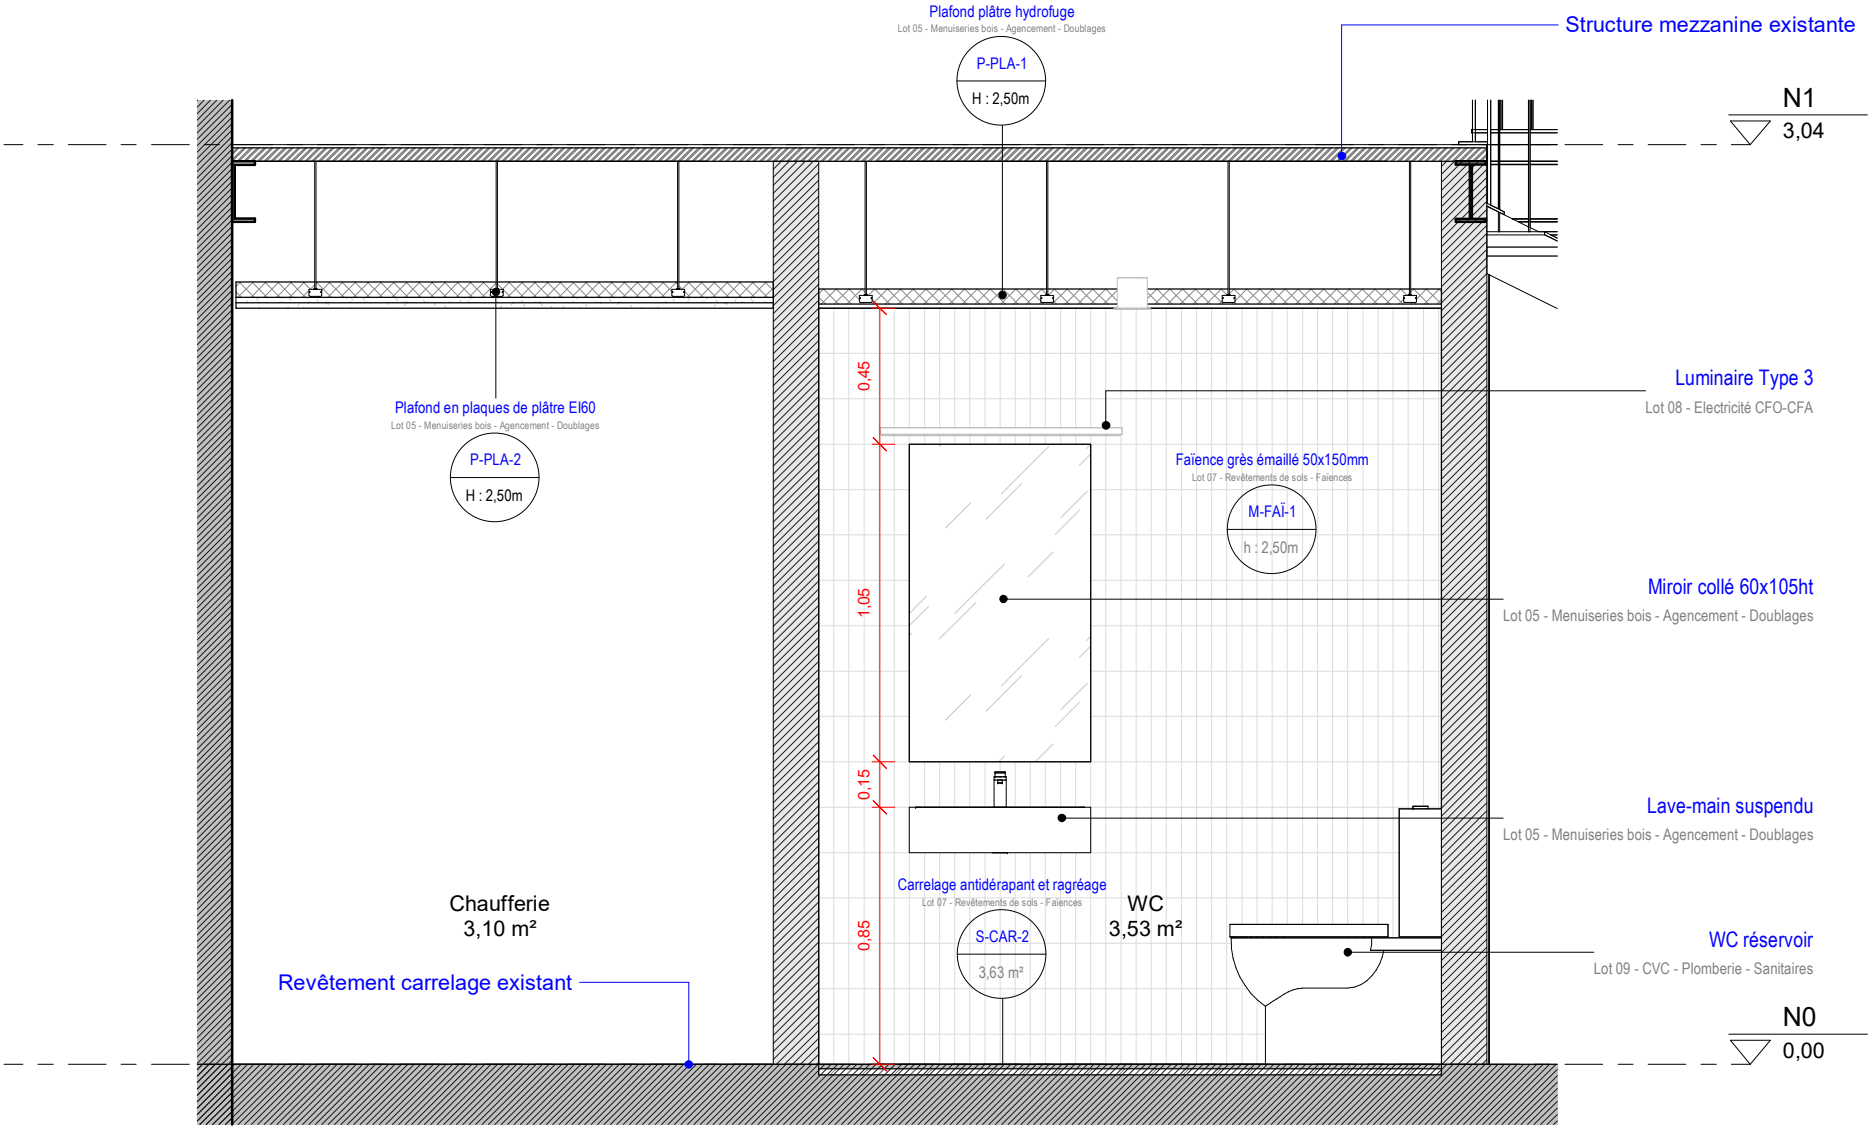

Sanitaires - Coupe - 1 : 25

MAITRISE D'OUVRAGE	ENSAPBX – ESPACE PEDAGOGIQUE (HALLE)	SANITAIRES - CHAUFFERIE	EMETTEUR	PHASE	DATE	INDICE	DESIGNATION DE LA PIECE	ECHELLE	
ENSAP BX			ATELIER FERRET ARCHITECTURES	DCE	JUIN 2026		ENSAP-DCE-AFA-REP-DETi-03	1/25°	REP-DETi-03