


Numéro de la feuille	Nom de la feuille	Designation de la pièce	Echelle
CD-04	CARNET DE DETAILS DE MENUISERIES BOIS - AGENCEMENT	ENSAP-AFA-DCE-CD-04	
MOB-00-REP	REPERAGE DES MENUISERIES BOIS	ENSAP-AFA-DCE-MOB-00-REP	200
MOB-01	MEUBLE DE RANGEMENT MOBILE MULTIFONCTION	ENSAP-AFA-DCE-MOB-01	50
MOB-02	PLACARDS CIRCULATION	ENSAP-AFA-DCE-MOB-02	20
MOB-03	PLACARDS CIRCULATION 2	ENSAP-AFA-DCE-MOB-03	20
MOB-04a	STORE A LAMES ACOUSTIQUE - Repérage	ENSAP-AFA-DCE-MOB-04a	50
MOB-04b	STORE A LAMES ACOUSTIQUE - Repérage	ENSAP-AFA-DCE-MOB-04b	50
MOB-04c	STORE A LAMES ACOUSTIQUE - Détails	ENSAP-AFA-DCE-MOB-04c	50
POR-00-REP	REPERAGE DES PORTES	ENSAP-AFA-DCE-POR-00-REP	200
POR-01	DETAIL DE PORTE - T1	ENSAP-AFA-DCE-POR-01	5

ENSAPBX – ESPACE PEDAGOGIQUE (HALLE)

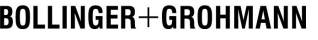


MAITRISE D'OUVRAGE	MAITRISE D'OEUVRE
MAITRISE D'OUVRAGE ENSAP BORDEAUX 740 cours de la Libération 33400 TALENCE Tél: 0557351111 Mail: fabien.ansel@bordeaux.archi.fr  ÉCOLE NATIONALE SUPÉRIEURE D'ARCHITECTURE ET DE PAYSAGE	ARCHITECTE MANDATAIRE ATELIER FERRET ARCHITECTURES 17, Rue du Commandant Cousteau, 33100 BORDEAUX Tél: 05 57 77 18 25 Mail: archiferret@archiferret.eu 
	BOLLINGER & GROHMANN 15 rue Eugène Varlin 75010 PARIS Tél: 01 44 64 00 10 Mail: office@bollinger-grohmann.fr 
	CAP TERRE Immeuble Hypérion - 71 rue Carle Vernet 33800 BORDEAUX Tél: 06 17 37 86 76 Mail: ddecarlos@cap-terre.com 
	ORFEA 22 rue Atlantis - Immeuble Antares - 87069 LIMOGES Tél: 06 18 82 29 78 Mail: emmanuel.keddah@orfea-acoustique.com  Le cabinet acoustique à l'écoute de vos projets

ESQ APS APD DPC PRO DCE EXE


--	--	--	--	--	--	--

CARNET DE DETAILS DE MENUISERIES BOIS - AGENCEMENT CD-04


DATE	INDICE	DESIGNATION DE LA PIECE	EMETTEUR	ECHELLE
JUIN 2026		ENSAP-DCE-AFA-CD-04	ATELIER FERRET ARCHITECTURES	

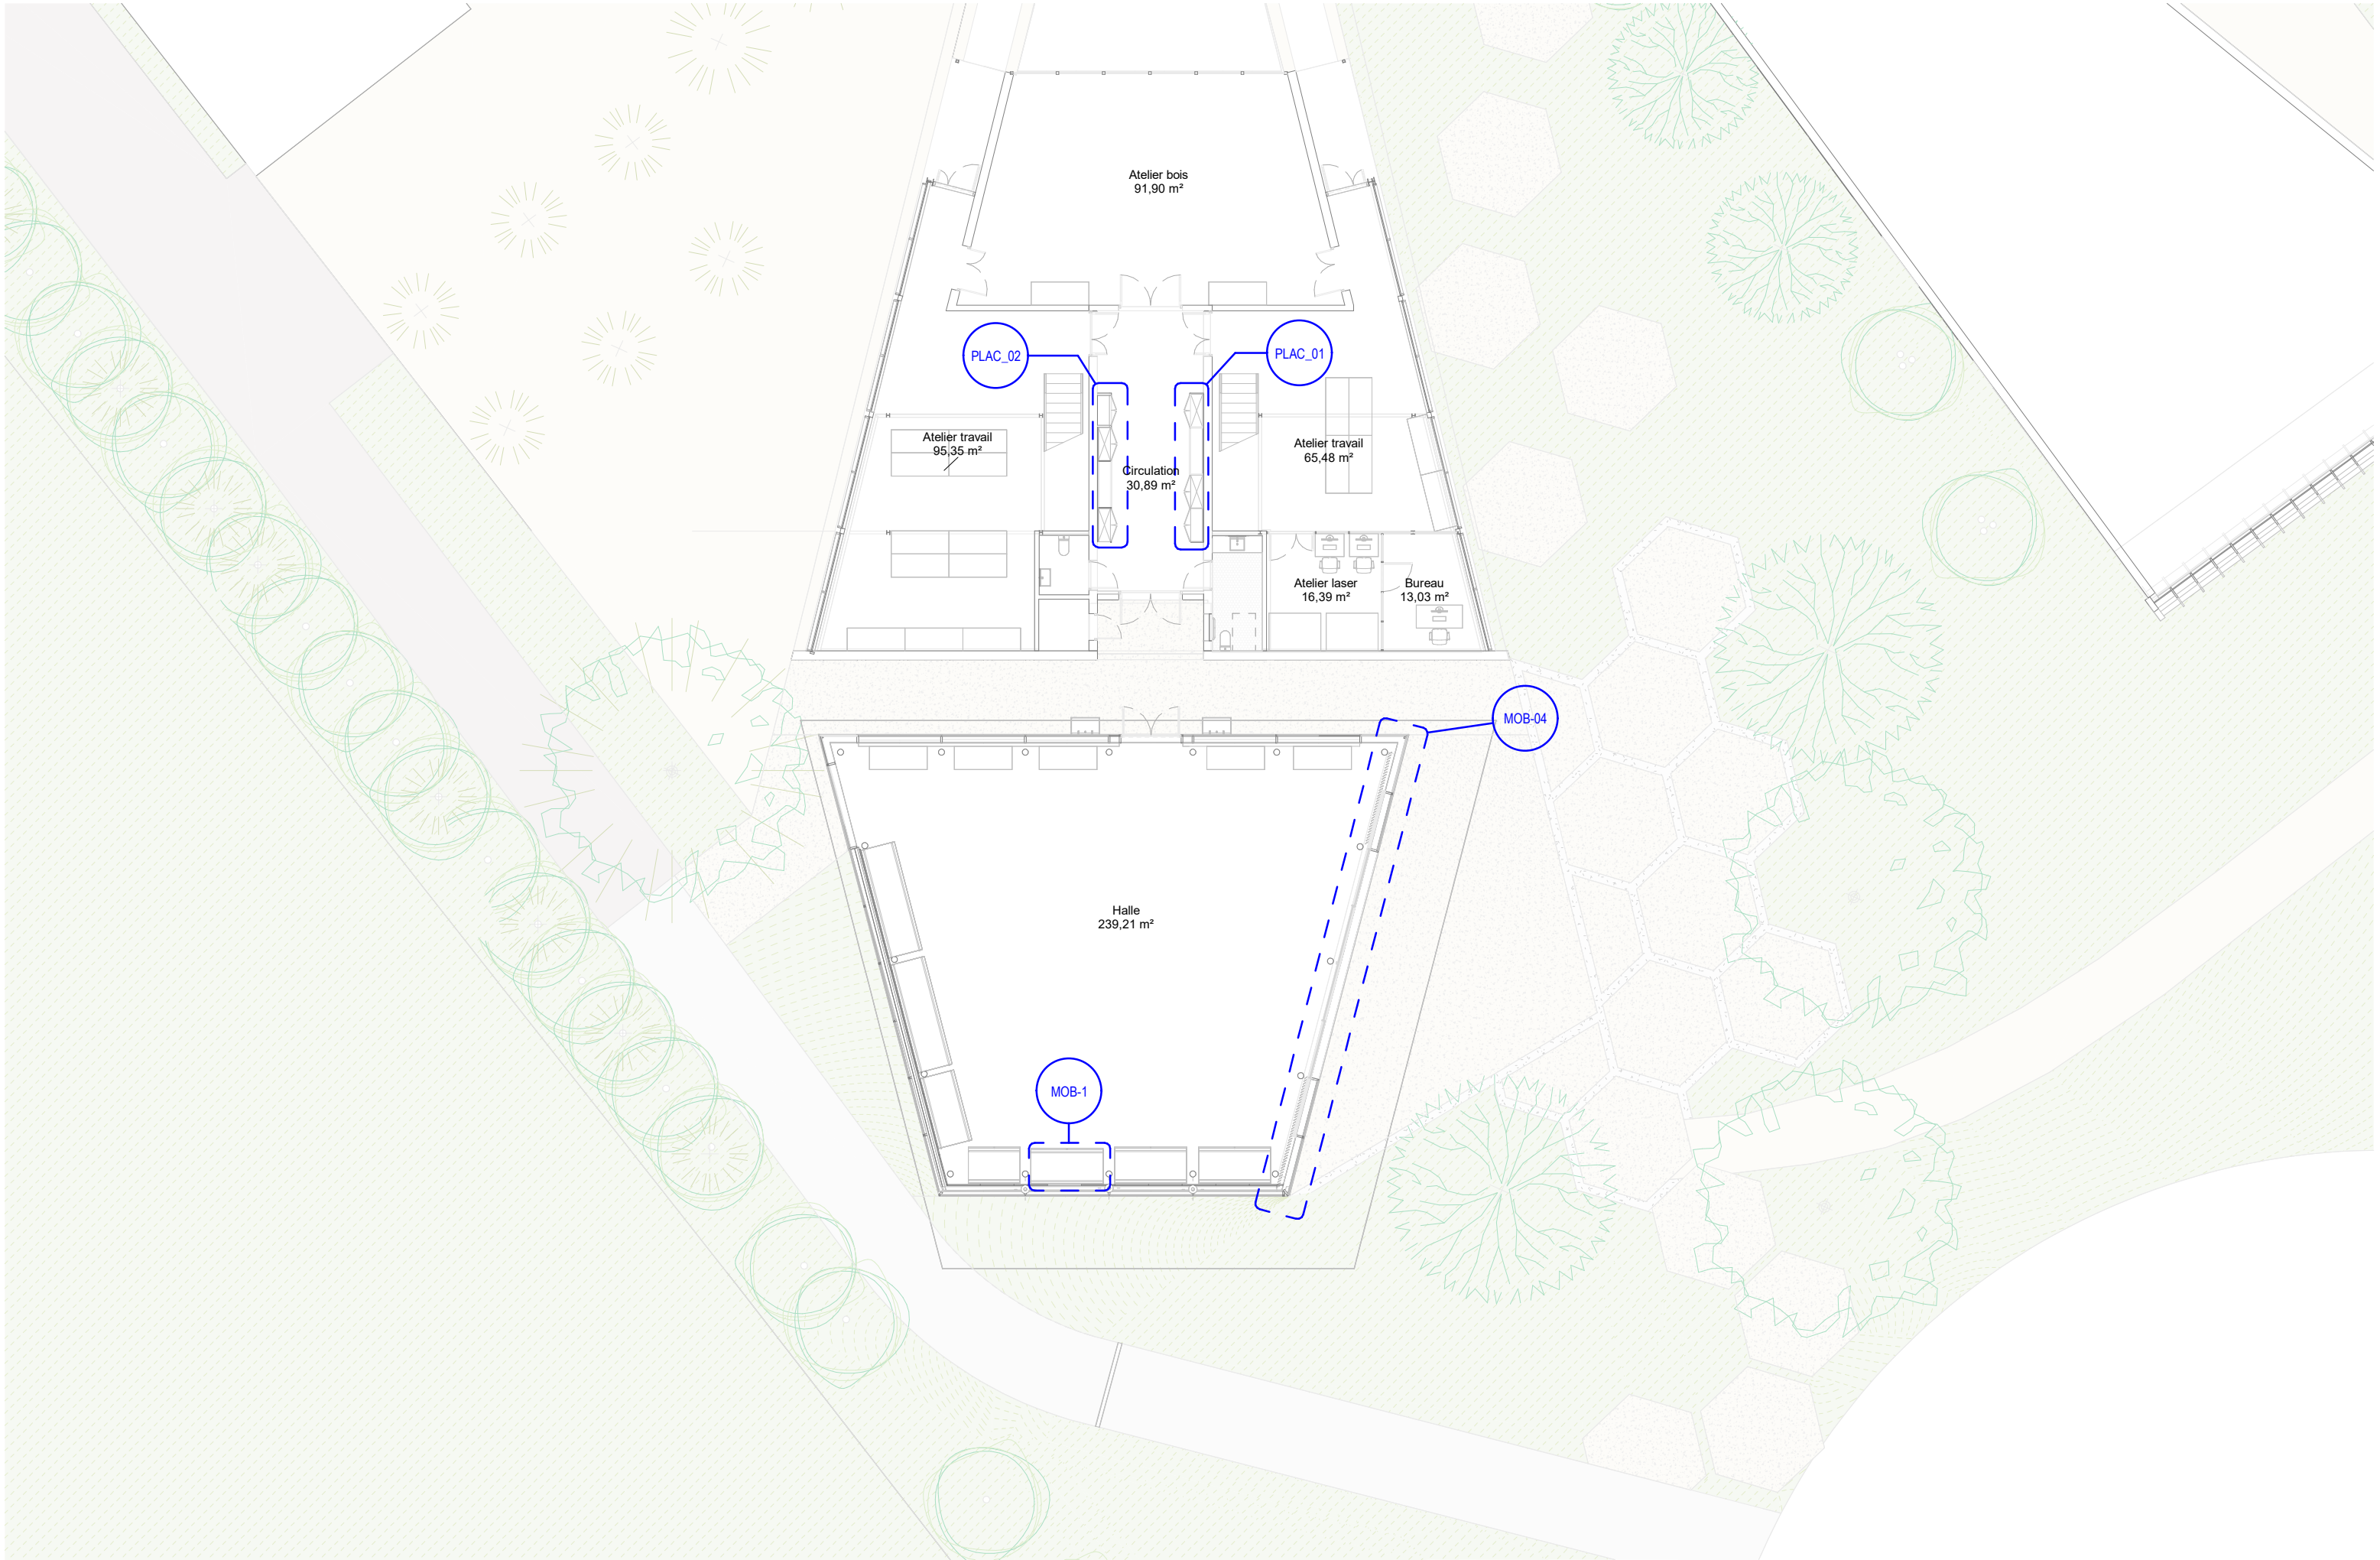

MAITRISE D'OUVRAGE	ENSAPBX – ESPACE PEDAGOGIQUE (HALLE)	REPERAGE DES MENUISERIES BOIS	EMETTEUR	PHASE	DATE	INDICE	DESIGNATION DE LA PIECE	ECHELLE	
ENSAP BX			ATELIER FERRET ARCHITECTURES	DCE	JUIN 2026		ENSAP-DCE-AFA-MOB-00-REP	1/200°	MOB-00-REP

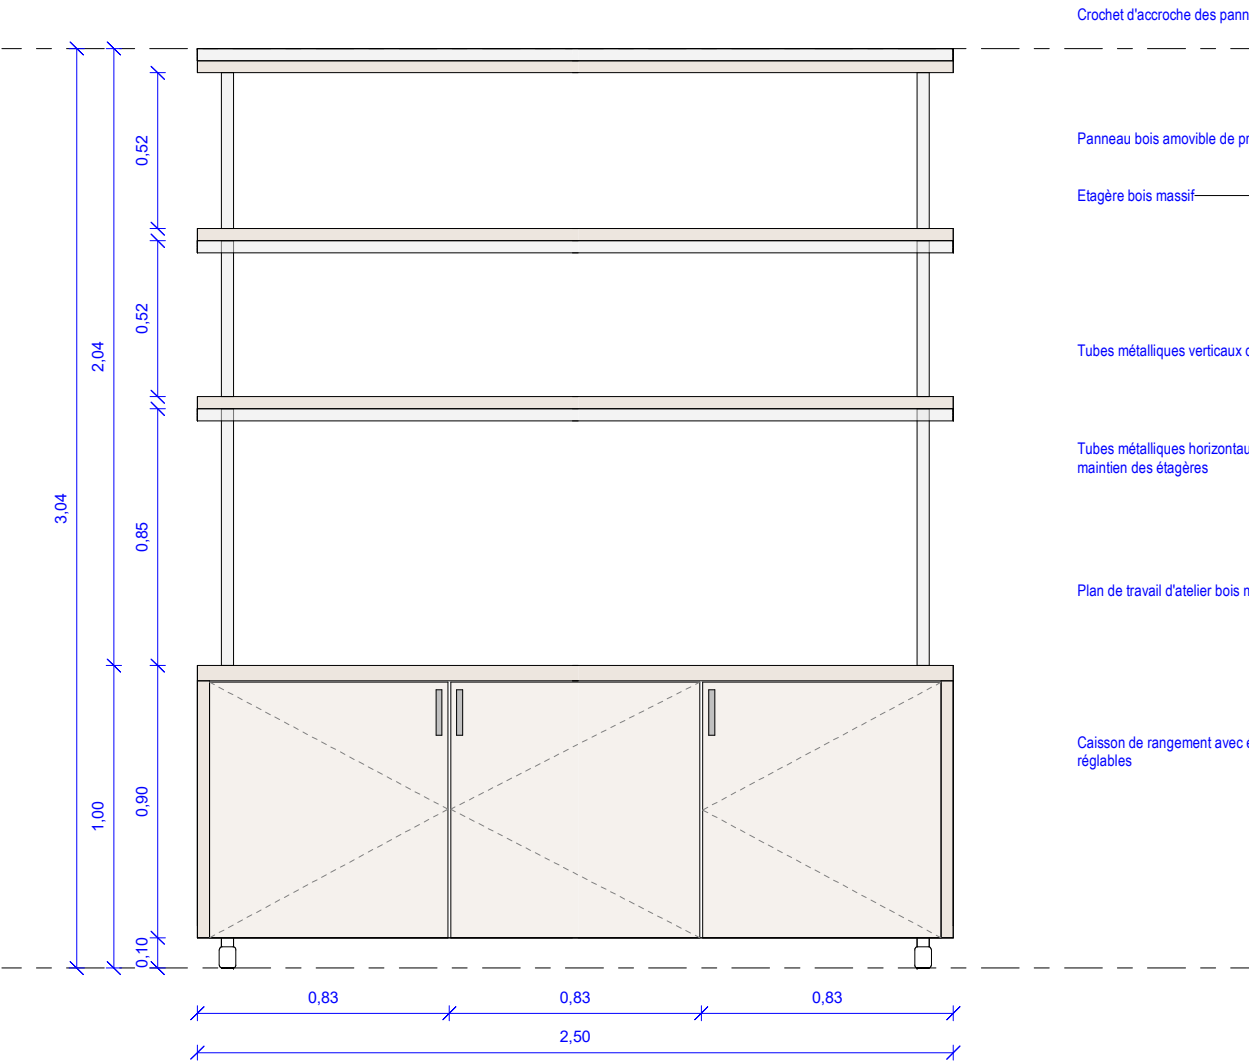


Vue de face

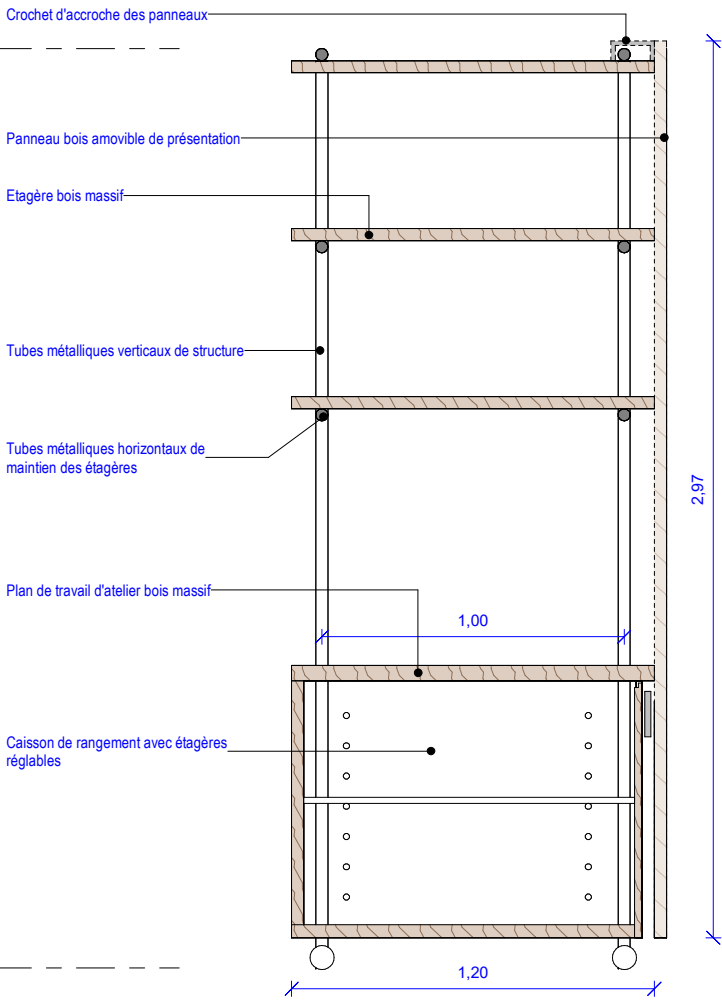

Vue en coupe



Vue 3D

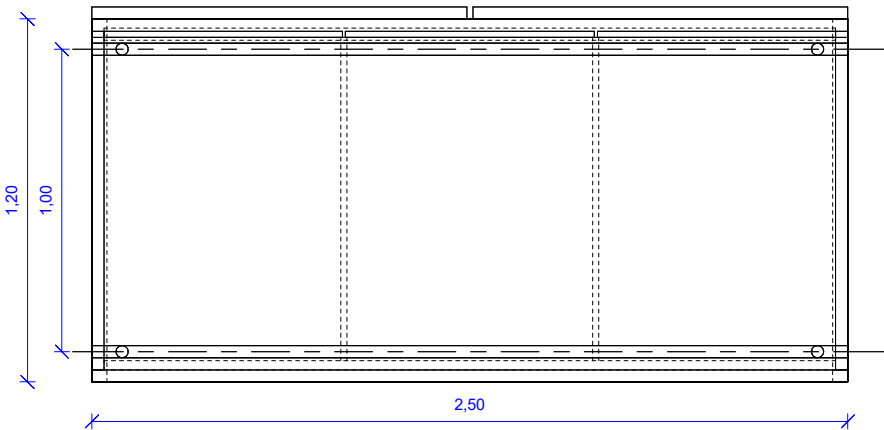


Plan de coupe



MEUBLE DE RANGEMENT MOBILE MULTIFONCTION

Lot 05 - Menuiseries bois - Agencement - Doublages




- Meuble de rangement mobile en bois, composé d'étagères en hauteur et de placards en partie basse
- Longueur du meuble selon localisation
- Essence et finition au choix de l'architecte
- Fixation de panneaux suspendus en bois pour affichage ponctuel

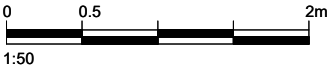

MAITRISE D'OUVRAGE	ENSAPBX – ESPACE PEDAGOGIQUE (HALLE)	MEUBLE DE RANGEMENT MOBILE MULTIFONCTION	EMETTEUR	PHASE	DATE	INDICE	DESIGNATION DE LA PIECE	ECHELLE	
			ATELIER FERRET ARCHITECTURES	DCE	JUIN 2026		ENSAP-DCE-AFA-MOB-01	1/50°	MOB-01

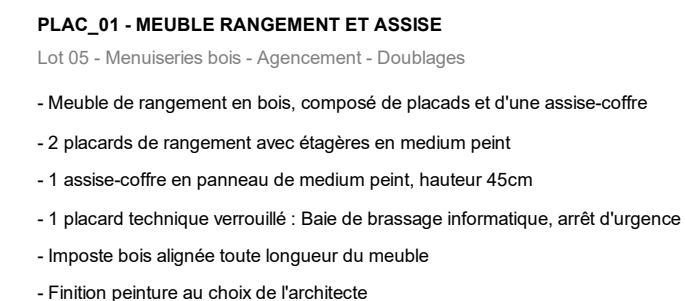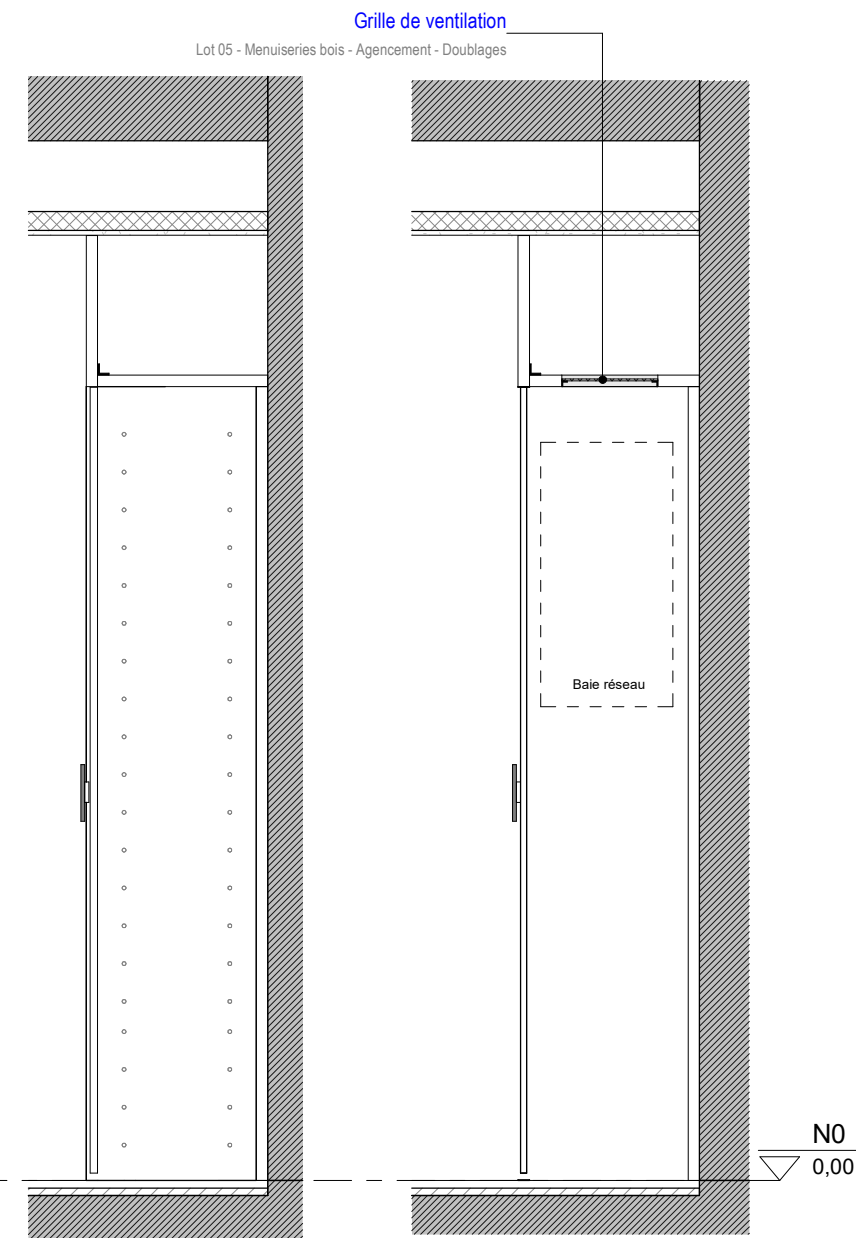

MAITRISE D'OUVRAGE	ENSAPBX – ESPACE PEDAGOGIQUE (HALLE)	PLACARDS CIRCULATION	EMETTEUR	PHASE	DATE	INDICE	DESIGNATION DE LA PIECE	ECHELLE	
ENSAP BX			ATELIER FERRET ARCHITECTURES	DCE	JUIN 2026		ENSAP-DCE-AFA-MOB-02	1/20°	MOB-02

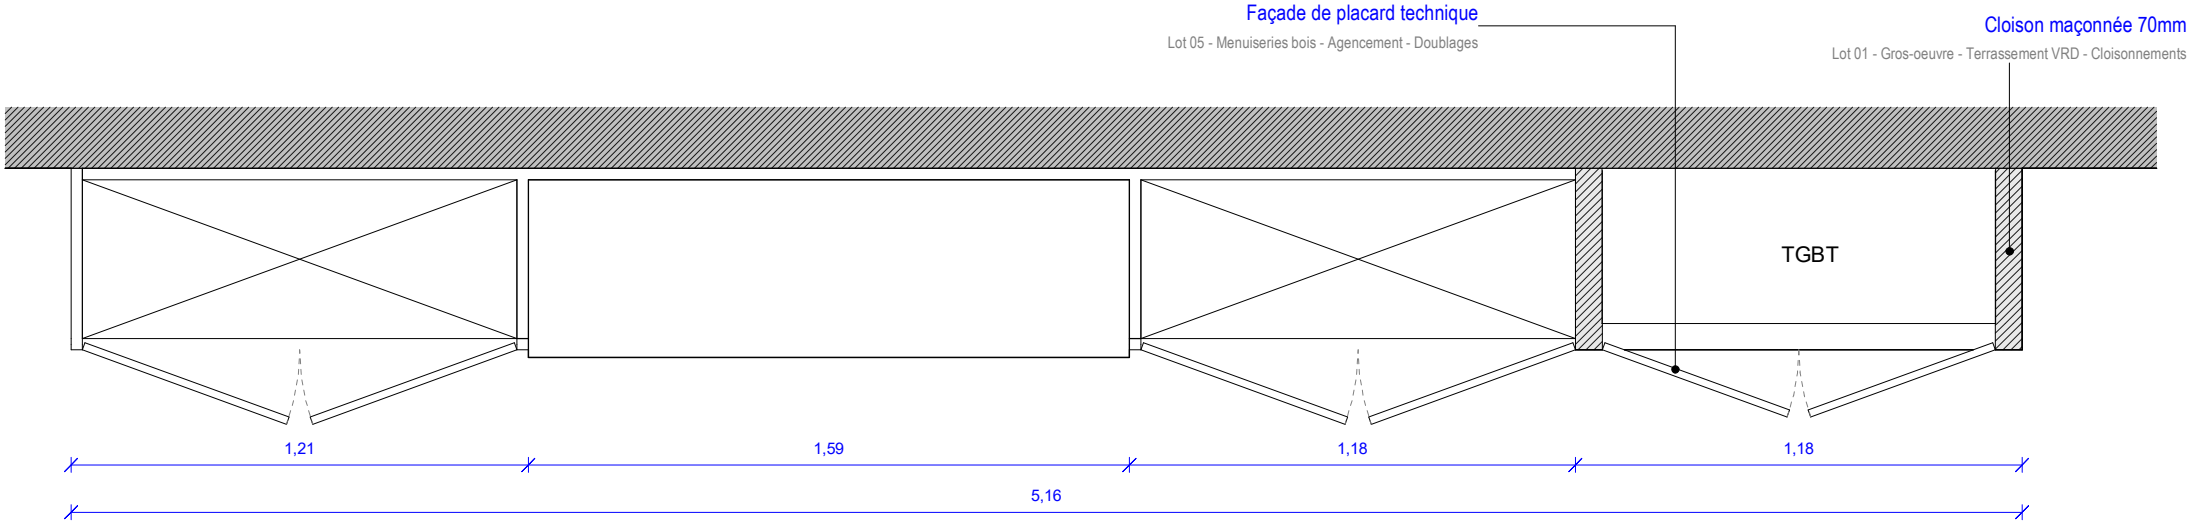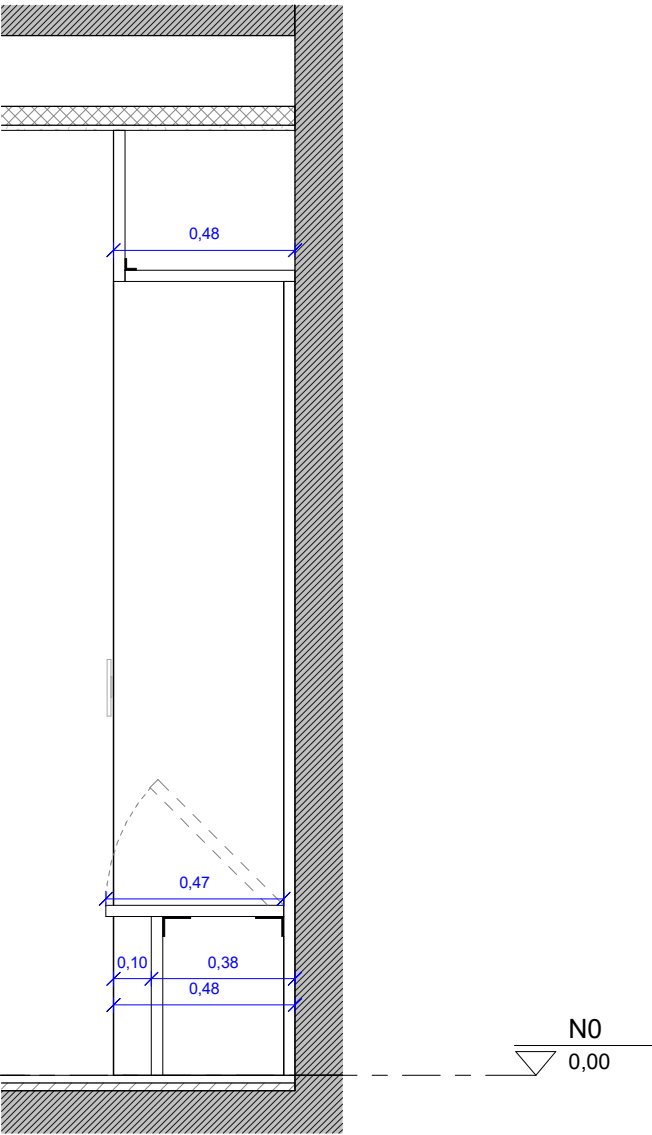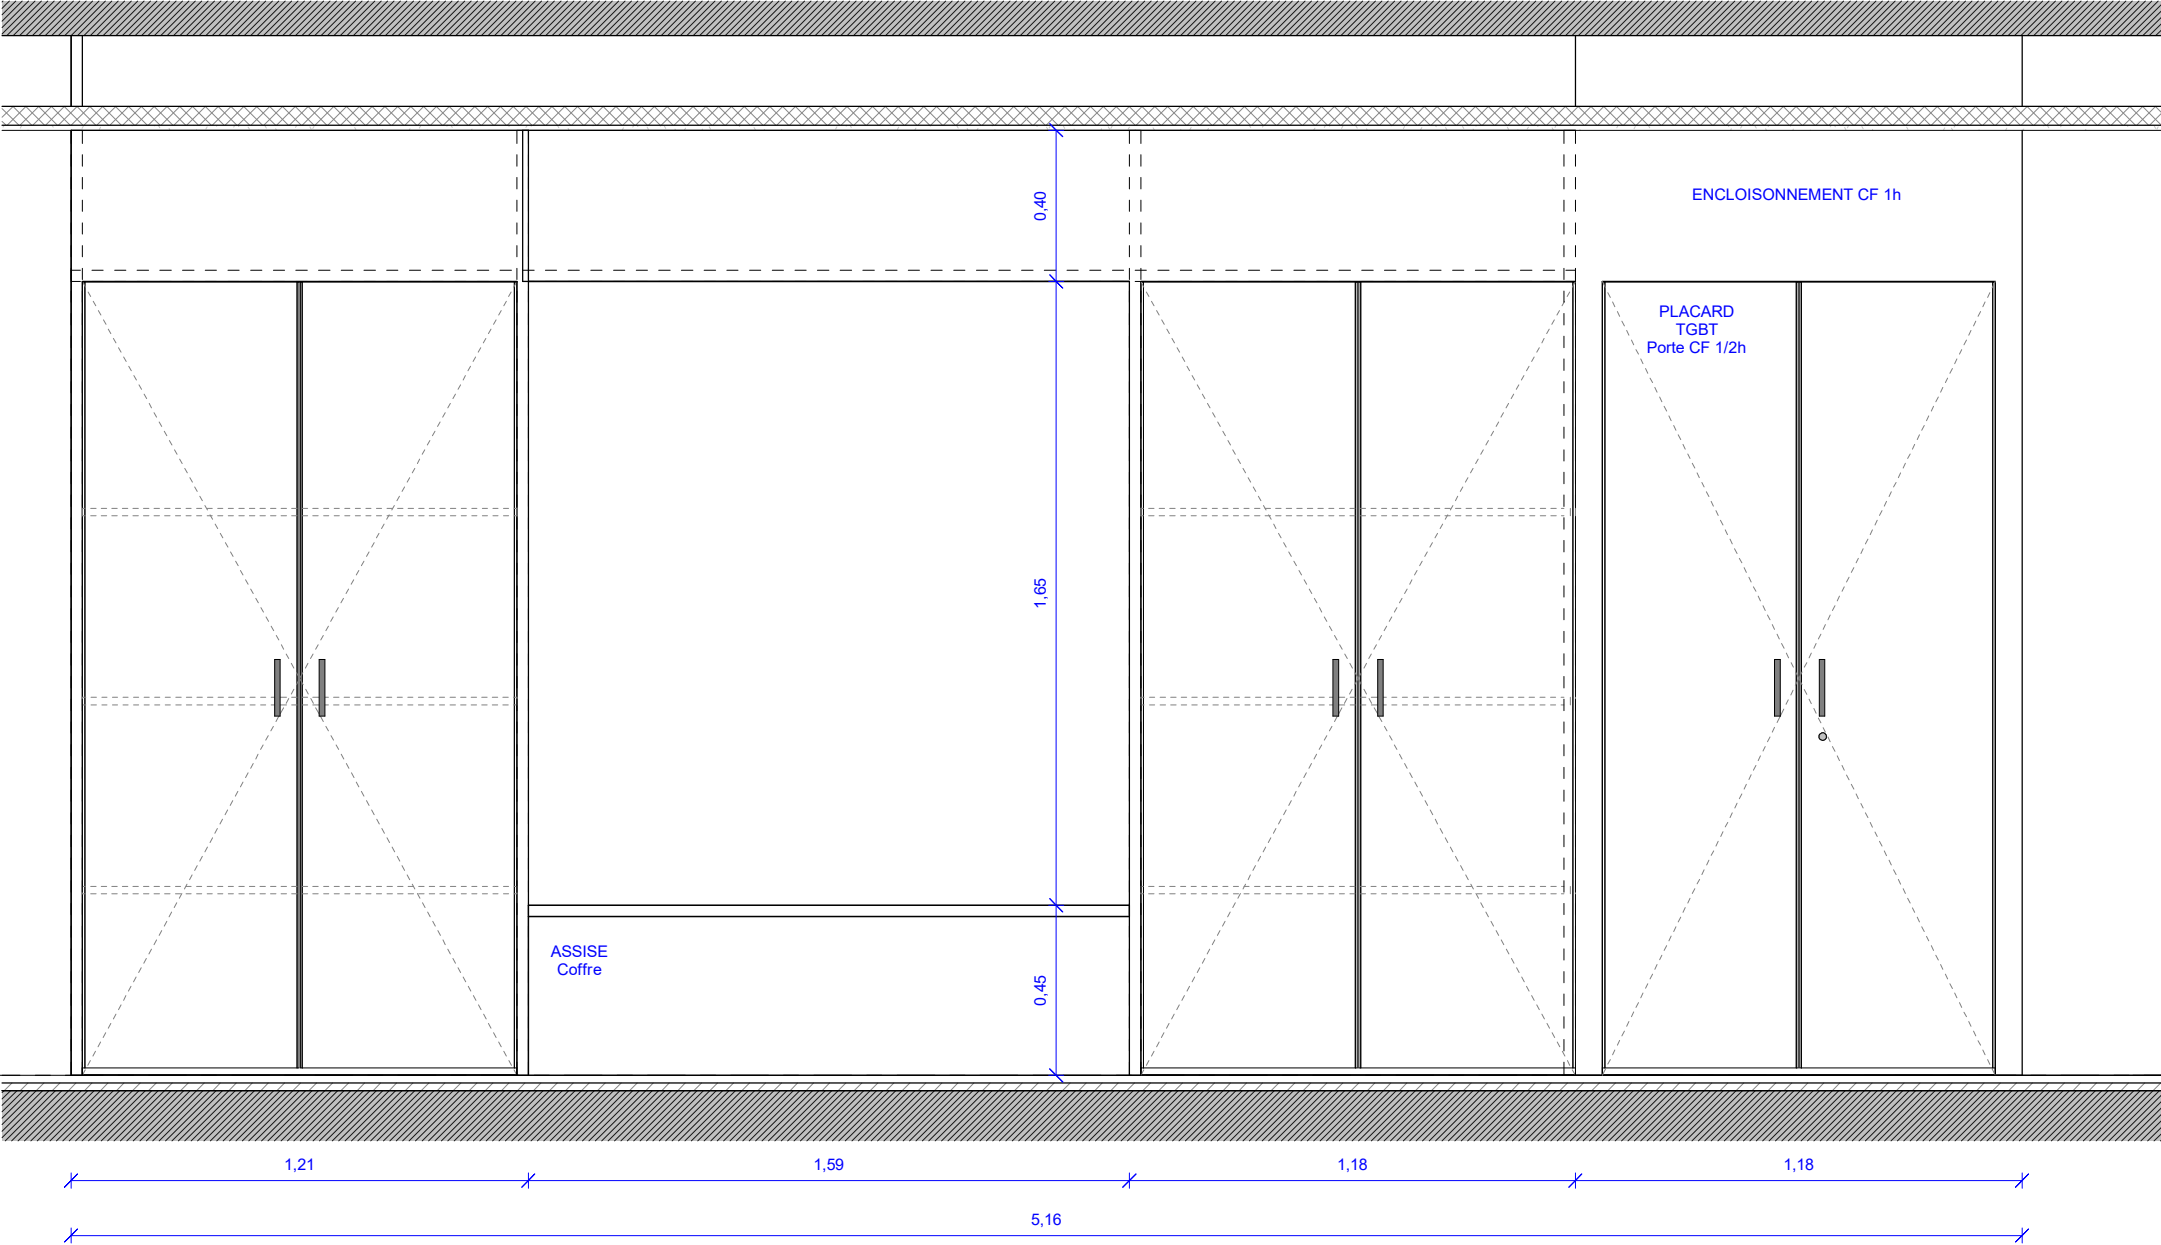


- PLAC_02 - MEUBLE RANGEMENT ET ASSISE**
Lot 05 - Menuiseries bois - Agencement - Doublages
- Meuble de rangement en bois, composé de placads et d'une assise-coffre
 - 2 placards de rangement avec étagères en medium peint
 - 1 assise-coffre en panneau de medium peint, hauteur 45cm
 - Placard technique en maçonneries aligné, façade de gaine à intégrer parfaitement alignée
 - Imposte bois alignée toute longueur du meuble
 - Finition peinture au choix de l'architecte

MAITRISE D'OUVRAGE	ENSAPBX – ESPACE PEDAGOGIQUE (HALLE)	PLACARDS CIRCULATION 2	EMETTEUR	PHASE	DATE	INDICE	DESIGNATION DE LA PIECE	ECHELLE	
			ATELIER FERRET ARCHITECTURES	DCE	JUIN 2026		ENSAP-DCE-AFA-MOB-03	1/20°	MOB-03

STORE FIXE A LAMES ORIENTABLES

Lot 05 - Menuiseries bois - Agencement - Doublages


- 146 lames de stores orientables
- Longueur sur mesure selon localisation
- Coloris au choix de l'architecte
- Fixation des rails de 2ml sur charpente métallique

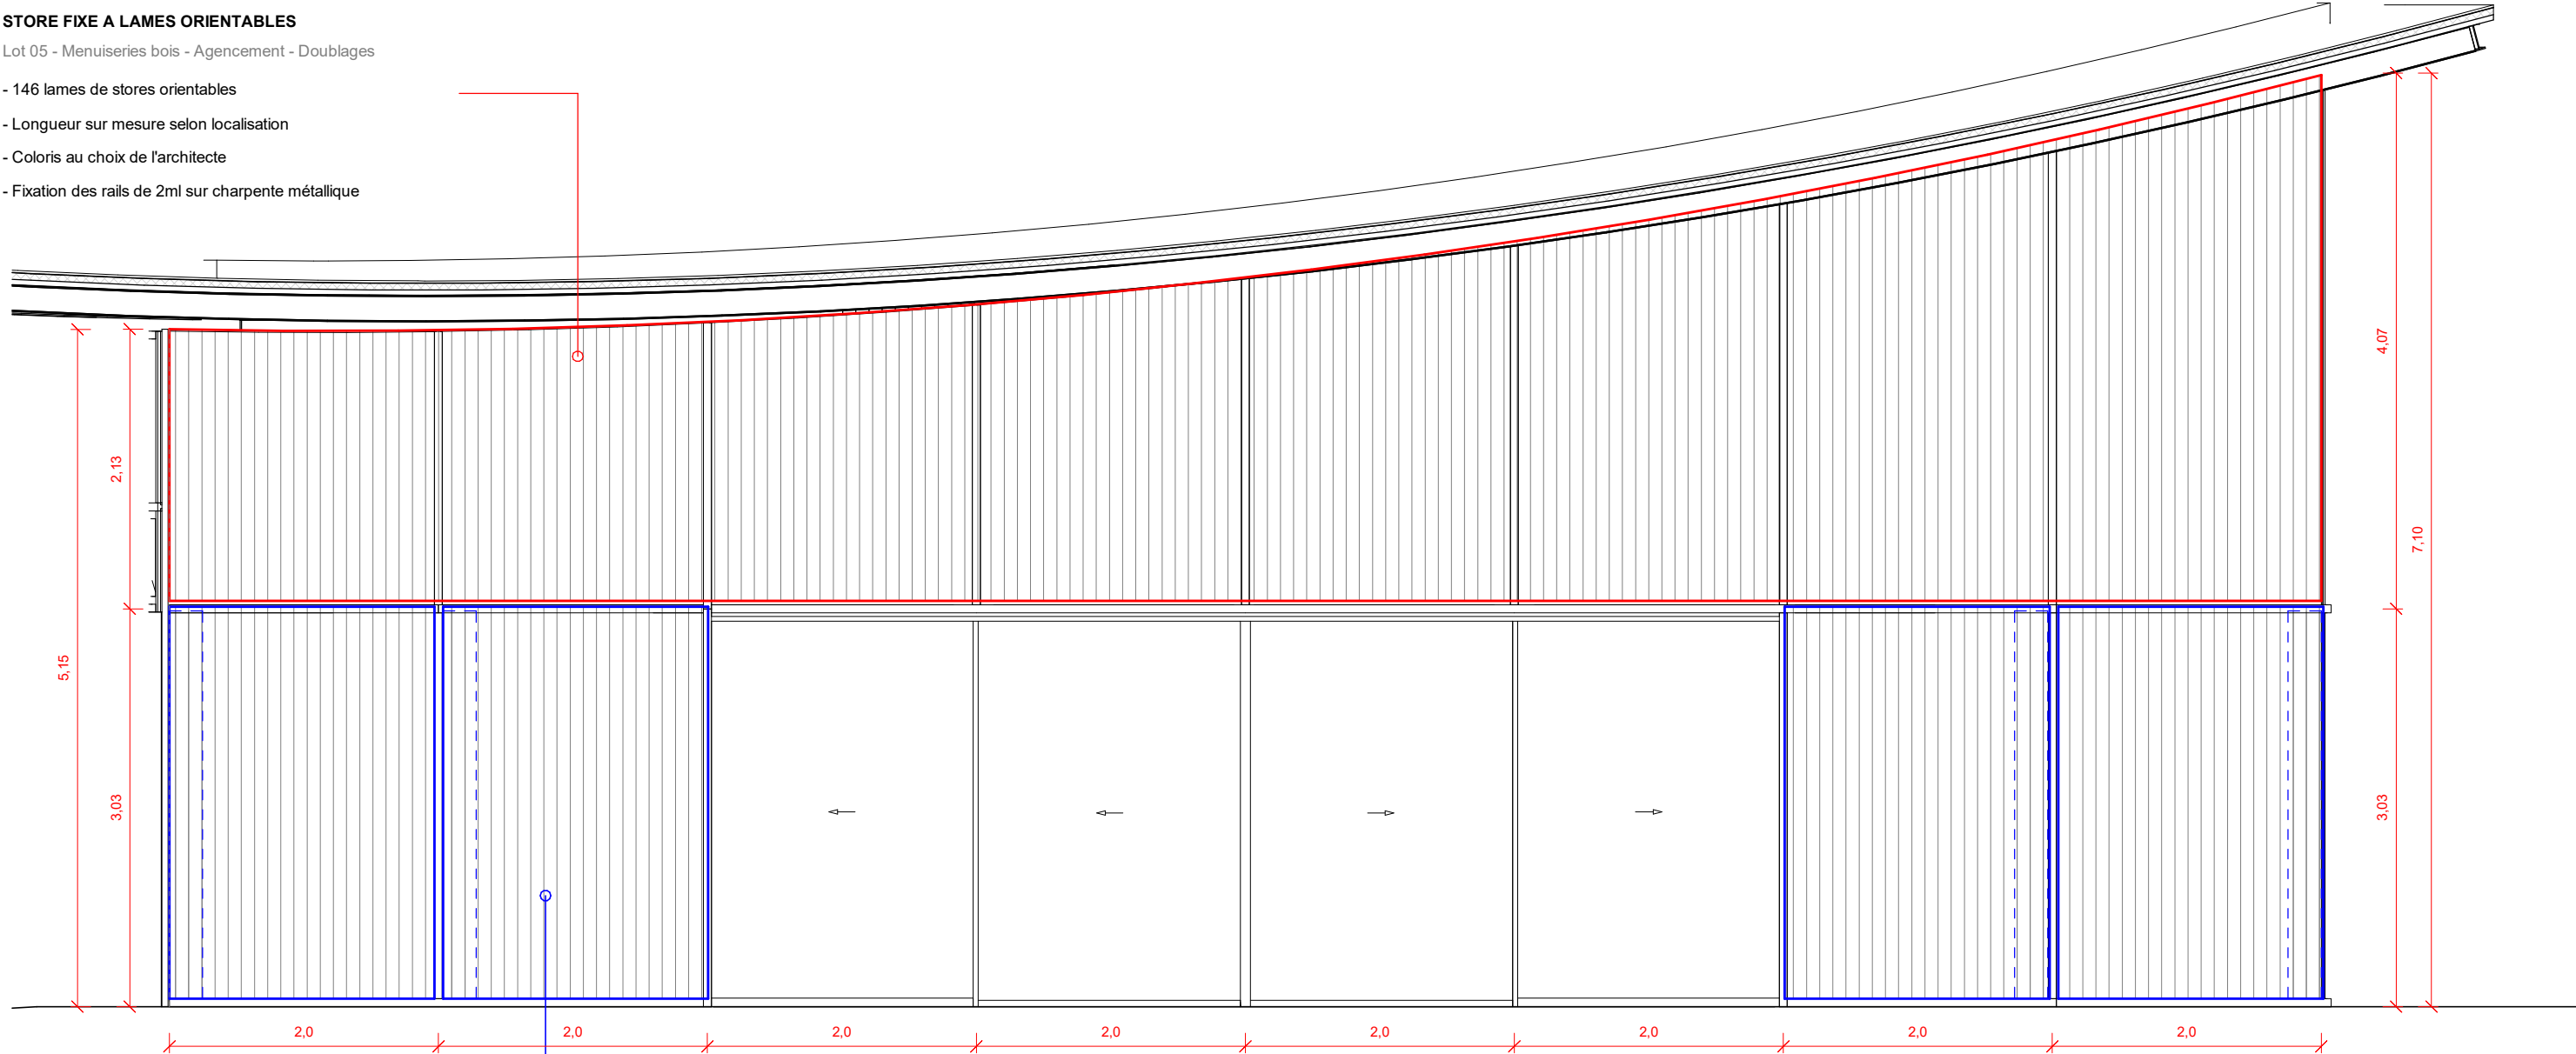

STORE A LAMES ORIENTABLES - RABATTABLES



Lot 05 - Menuiseries bois - Agencement - Doublages

- 4 stores de 2ml - aligné au calepinage de façade
- Manoeuvre électrique - Longueur des lames 2,90m
- Coloris au choix de l'architecte
- Fixation des rails de 2ml sur ossature métallique
- Encombrement des lames rabattues : 252mm


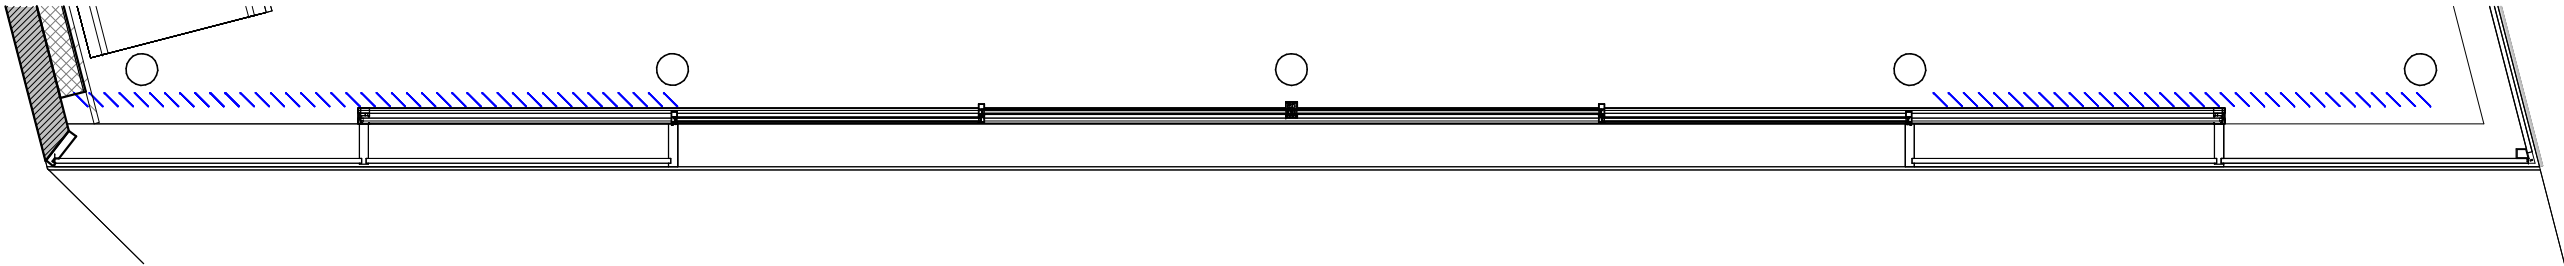


Plan - Partie basse - 1 : 50


MAITRISE D'OUVRAGE	ENSAPBX – ESPACE PEDAGOGIQUE (HALLE)	STORE A LAMES ACOUSTIQUE - Repérage	EMETTEUR	PHASE	DATE	INDICE	DESIGNATION DE LA PIECE	ECHELLE	
			ATELIER FERRET ARCHITECTURES	DCE	JUIN 2026		ENSAP-DCE-AFA-MOB-04a	1/50°	MOB-04a

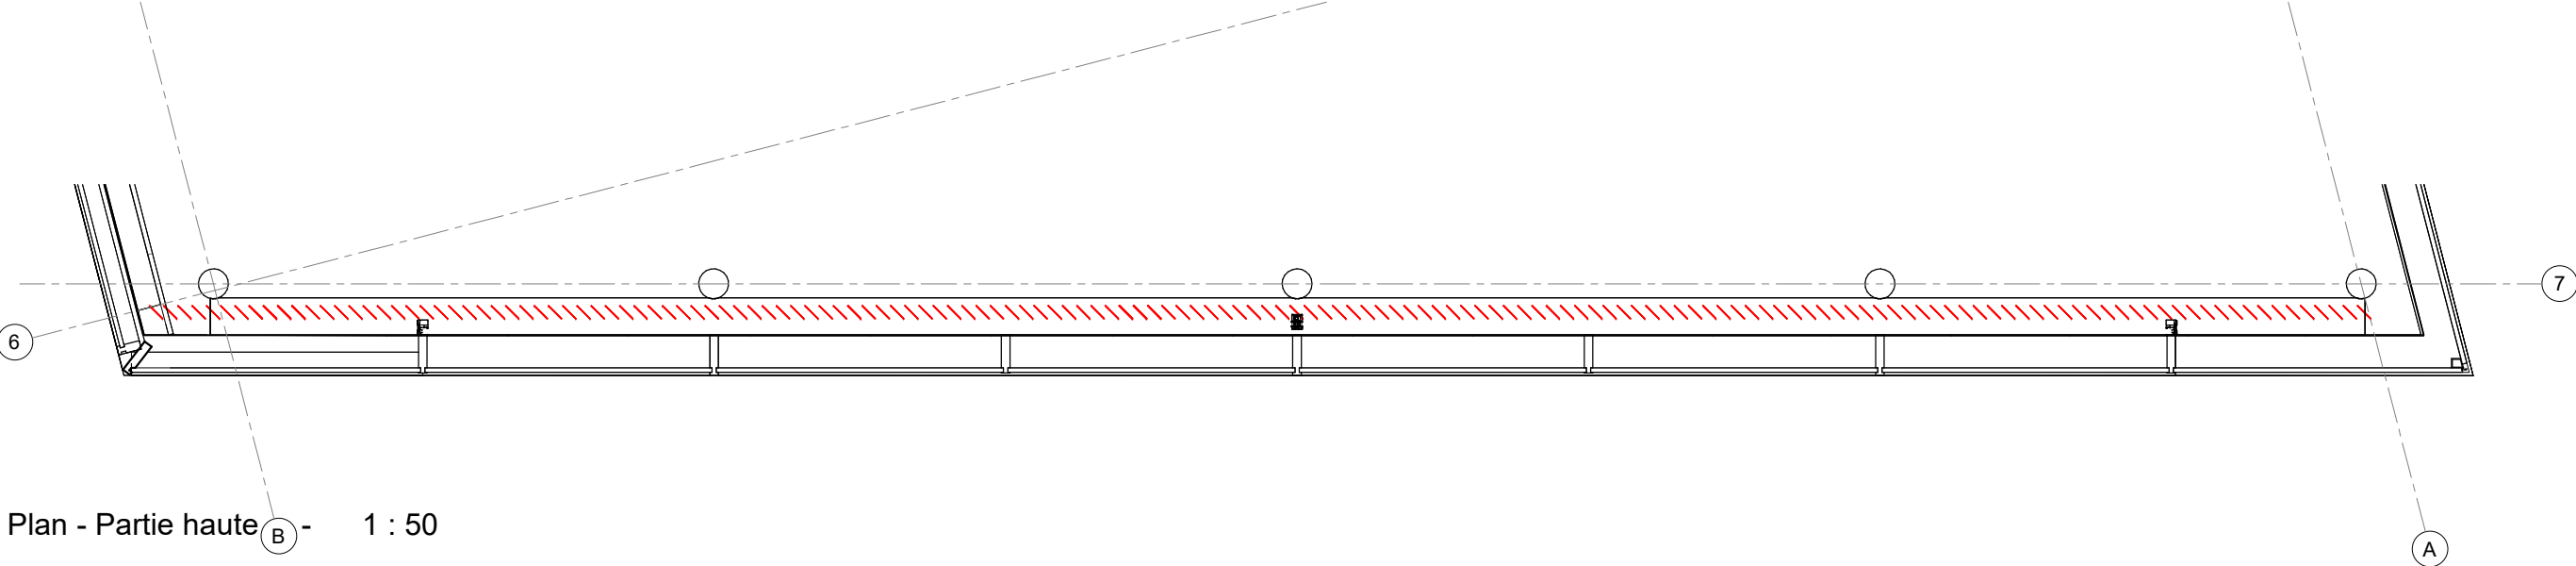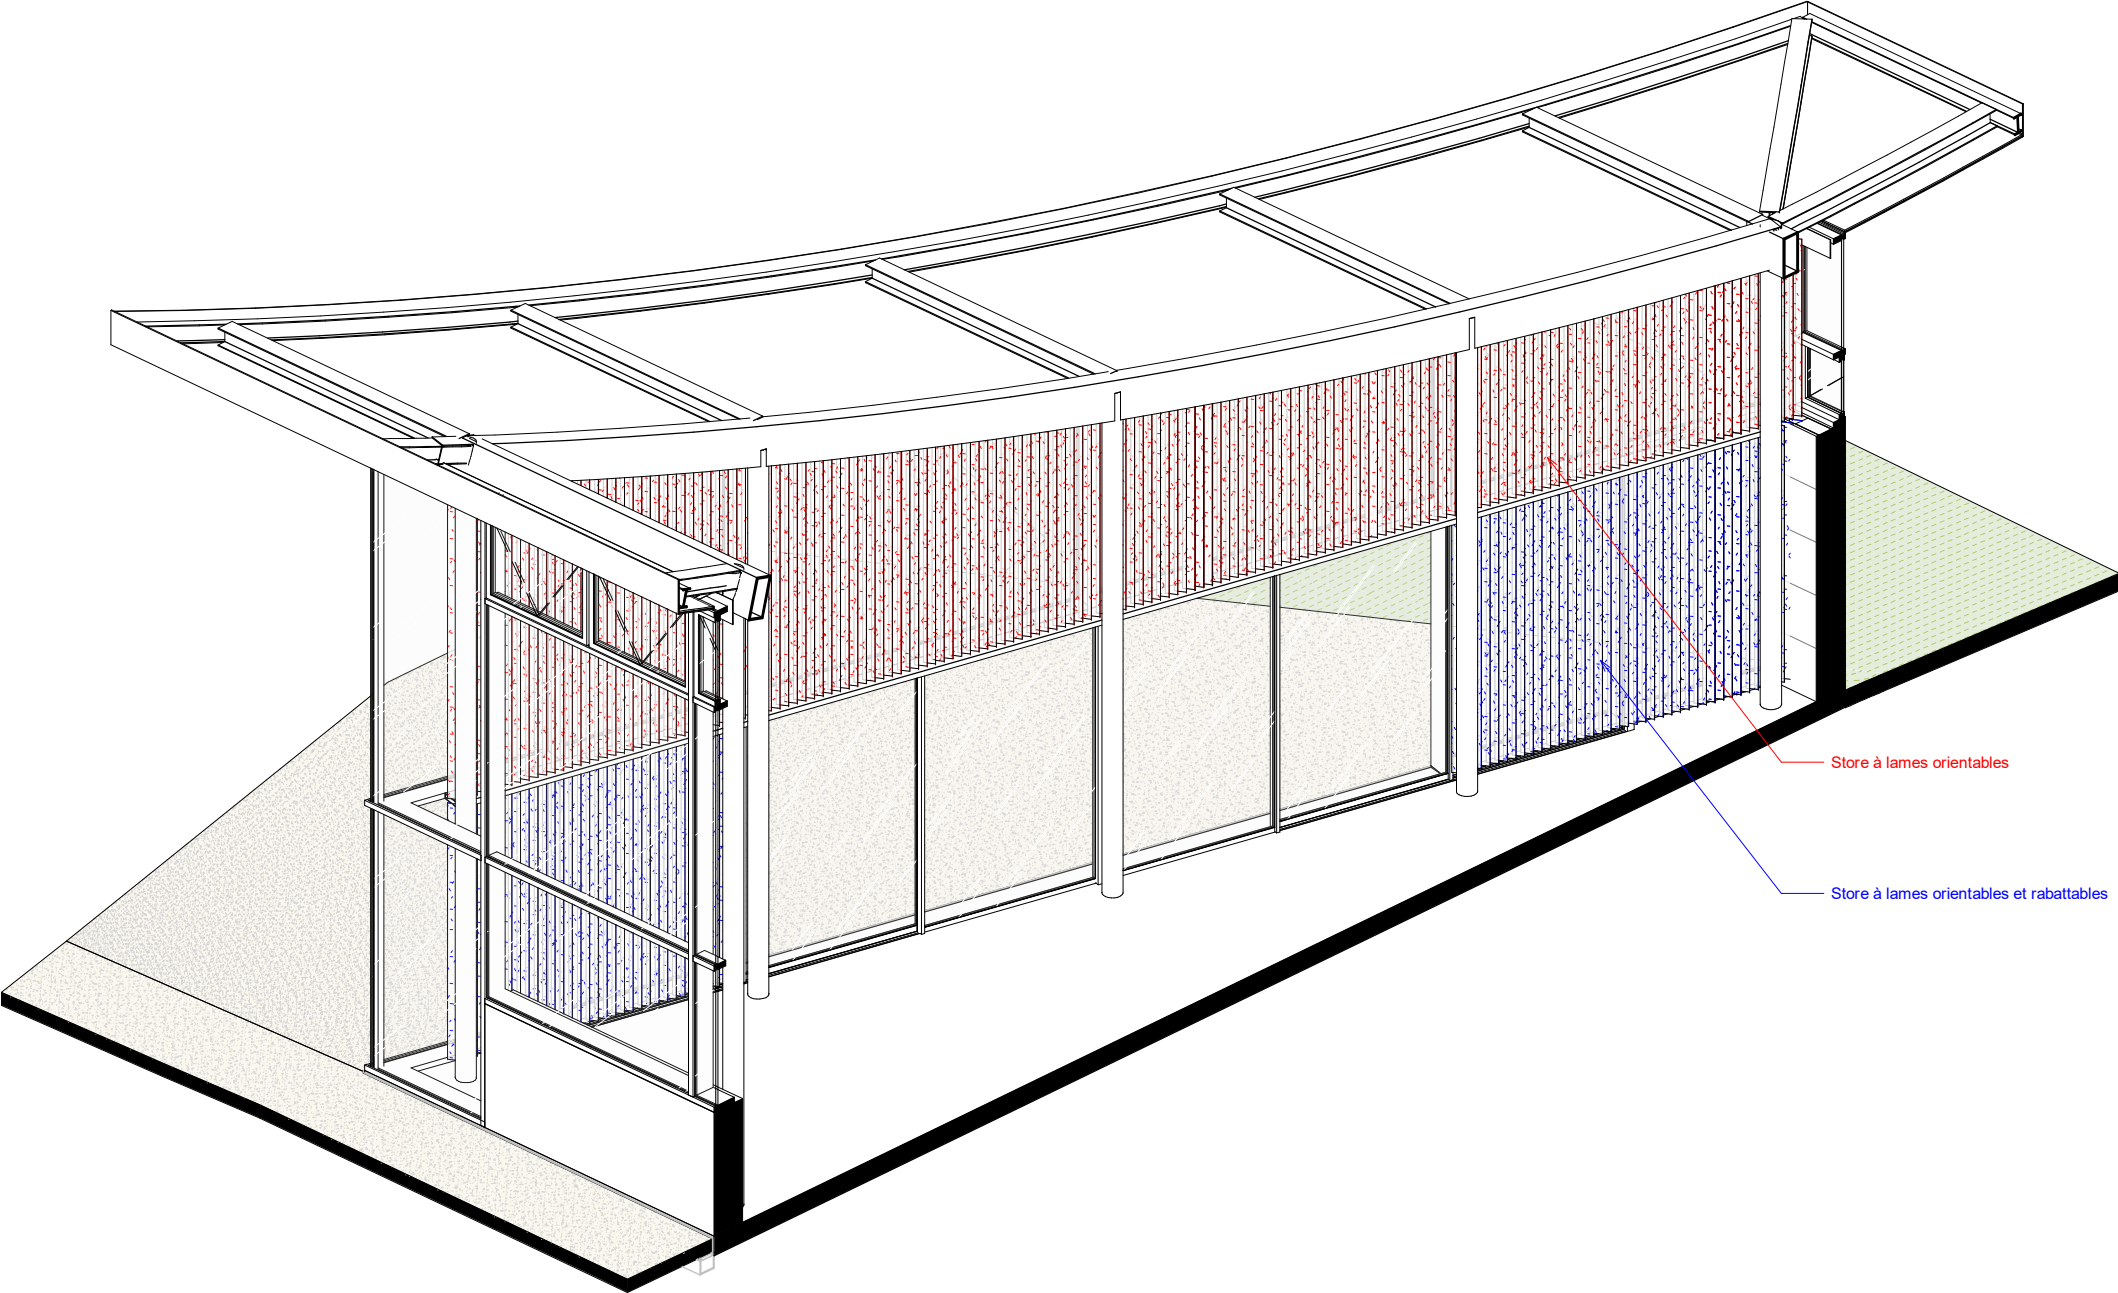

MAITRISE D'OUVRAGE	ENSAPBX – ESPACE PEDAGOGIQUE (HALLE)	STORE A LAMES ACOUSTIQUE - Repérage	EMETTEUR	PHASE	DATE	INDICE	DESIGNATION DE LA PIECE	ECHELLE	
ENSAP BX			ATELIER FERRET ARCHITECTURES	DCE	JUIN 2026		ENSAP-DCE-AFA-MOB-04b	1/50°	MOB-04b

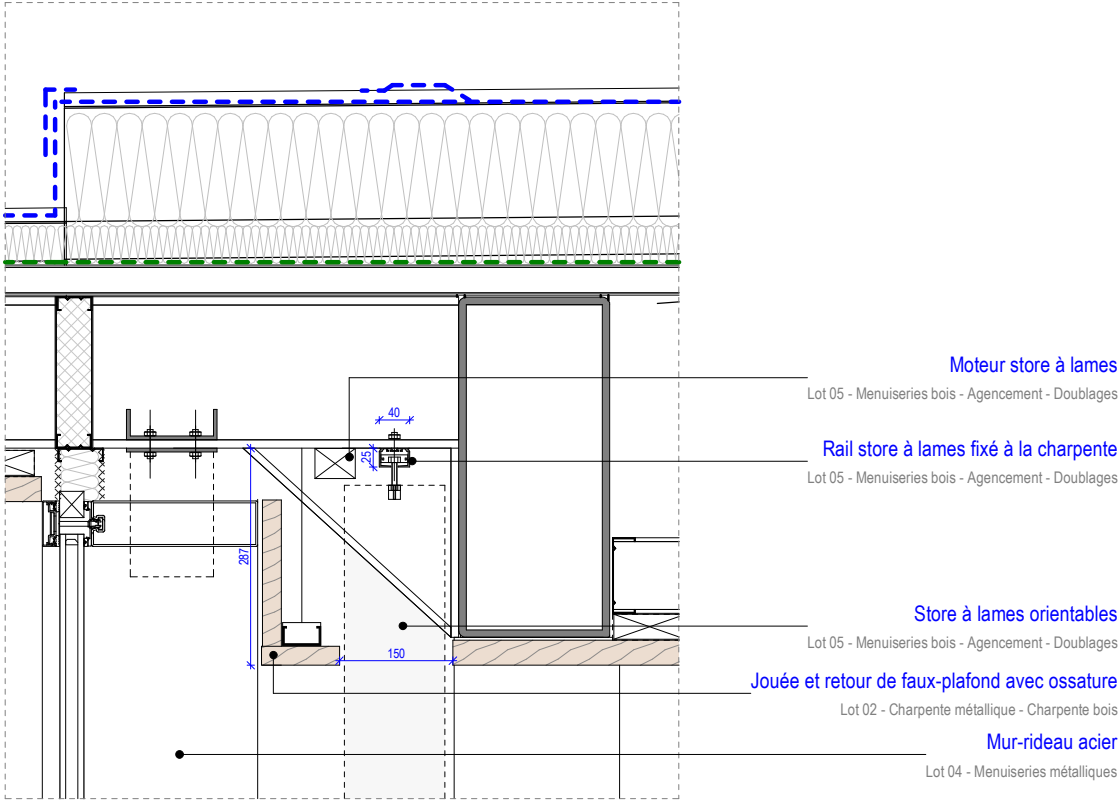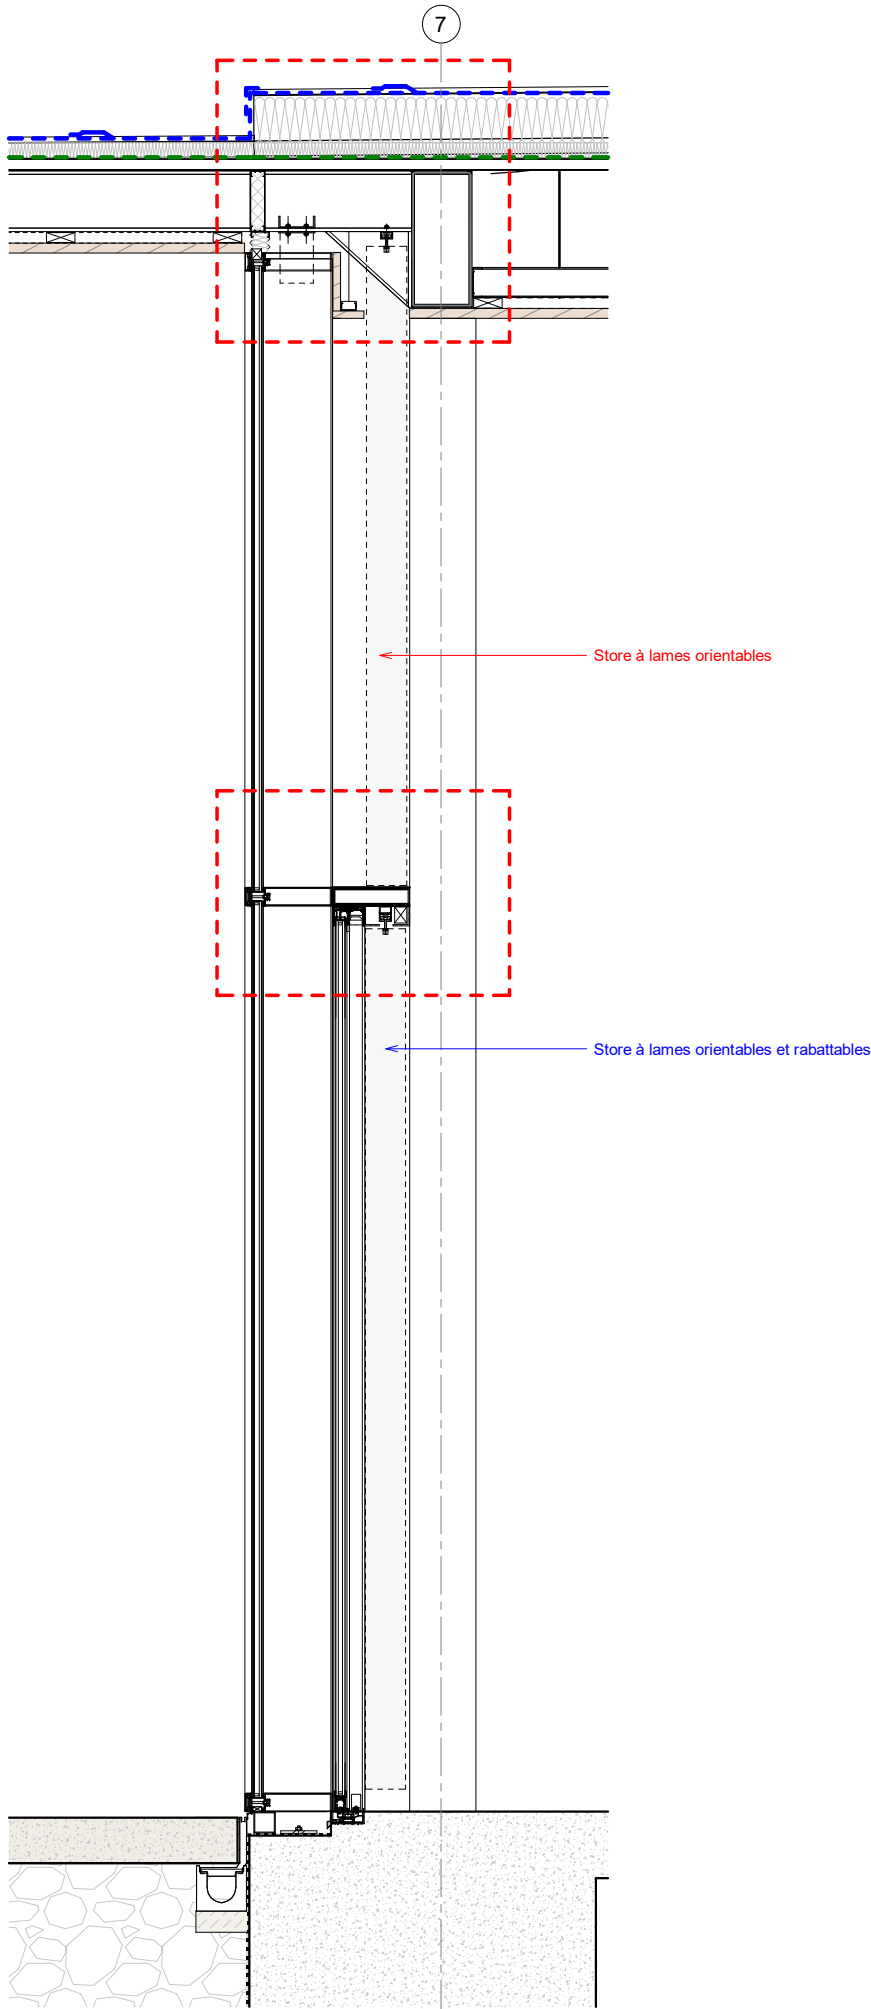


Lames orientables - Détail rail et plafond - 1 : 10

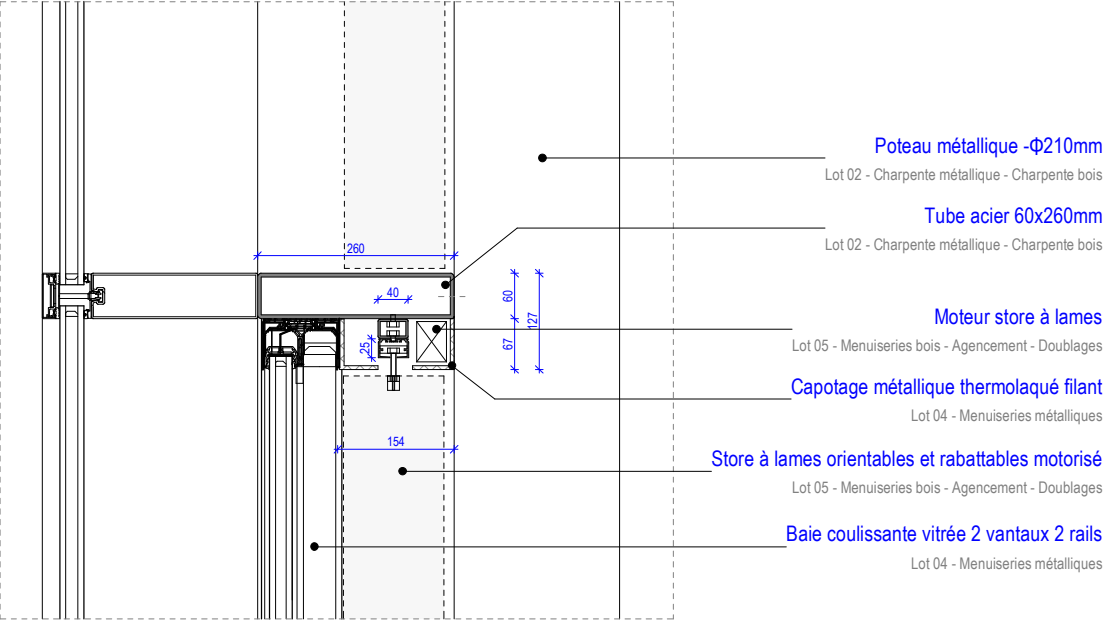


Lames orientables et rabattables - Détail rail et coulissant - 1 : 10

MAITRISE D'OUVRAGE	ENSAPBX – ESPACE PEDAGOGIQUE (HALLE)	STORE A LAMES ACOUSTIQUE - Détails	EMETTEUR	PHASE	DATE	INDICE	DESIGNATION DE LA PIECE	ECHELLE	
ENSAP BX			ATELIER FERRET ARCHITECTURES	DCE	JUIN 2026		ENSAP-DCE-AFA-MOB-04c	1/50°	MOB-04c

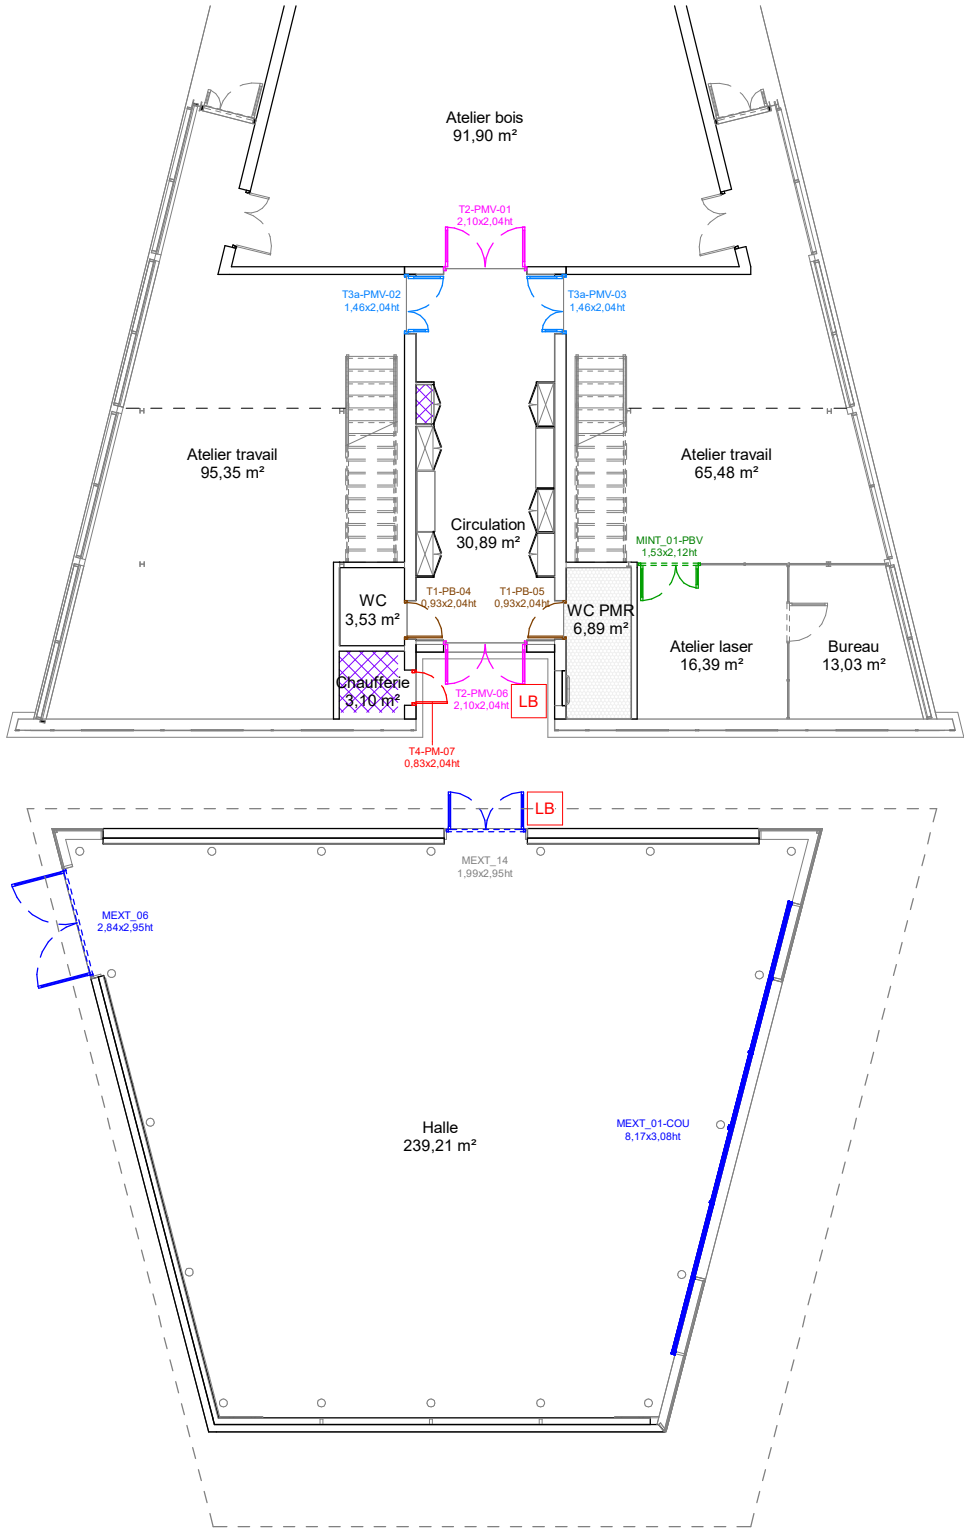

Plan de repérage des portes - N0

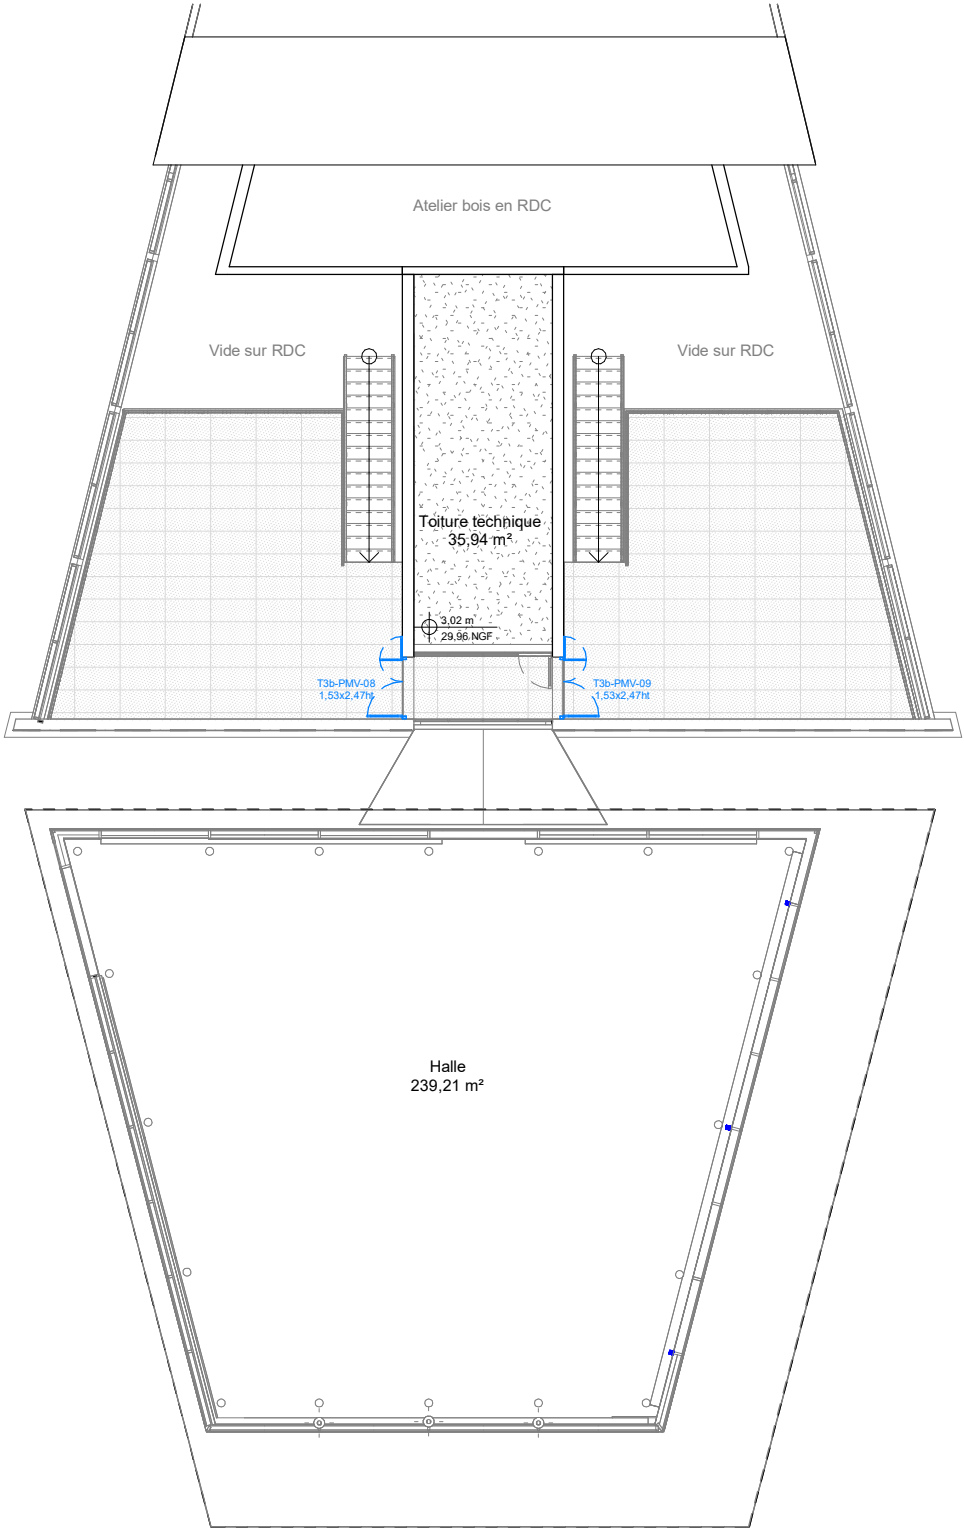

Plan de repérage des portes - N1

LÉGENDE DE REPERAGE DE PORTES

PORTES VITREES

- T2 - Porte double vitrée - Huisserie métallique
- T3 - Porte tiercée vitrée - Huisserie métallique

PORTES PLEINES

- T1 - Porte simple bois - Huisserie bois
- T4 - Porte métallique pleine - Huisserie métallique

PORTES ENSEMBLES MENUISÉS

- MEXT - Porte extérieure intégrée ensemble menuisé
- MINT - Porte intérieure intégrée ensemble menuisé

CONTRÔLE D'ACCES



- LB Lecteur de badge

MAITRISE D'OUVRAGE	ENSAPBX – ESPACE PEDAGOGIQUE (HALLE)	REPERAGE DES PORTES	EMETTEUR	PHASE	DATE	INDICE	DESIGNATION DE LA PIECE	ECHELLE	
ENSAP BX			ATELIER FERRET ARCHITECTURES	DCE	JUIN 2026		ENSAP-DCE-AFA-POR-00-REP	1/200°	POR-00-REP

PORTE SIMPLE - Type 1

Lot 05 - Menuiseries bois - Agencement - Doublages

- Bloc-porte en bois 1 vantail
- Huisseries bois, panneau bois âme pleine ou stratifié
- Finition au choix de l'architecte
- Fixation dans voile béton existant
- Paumelles invisibles

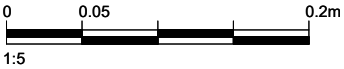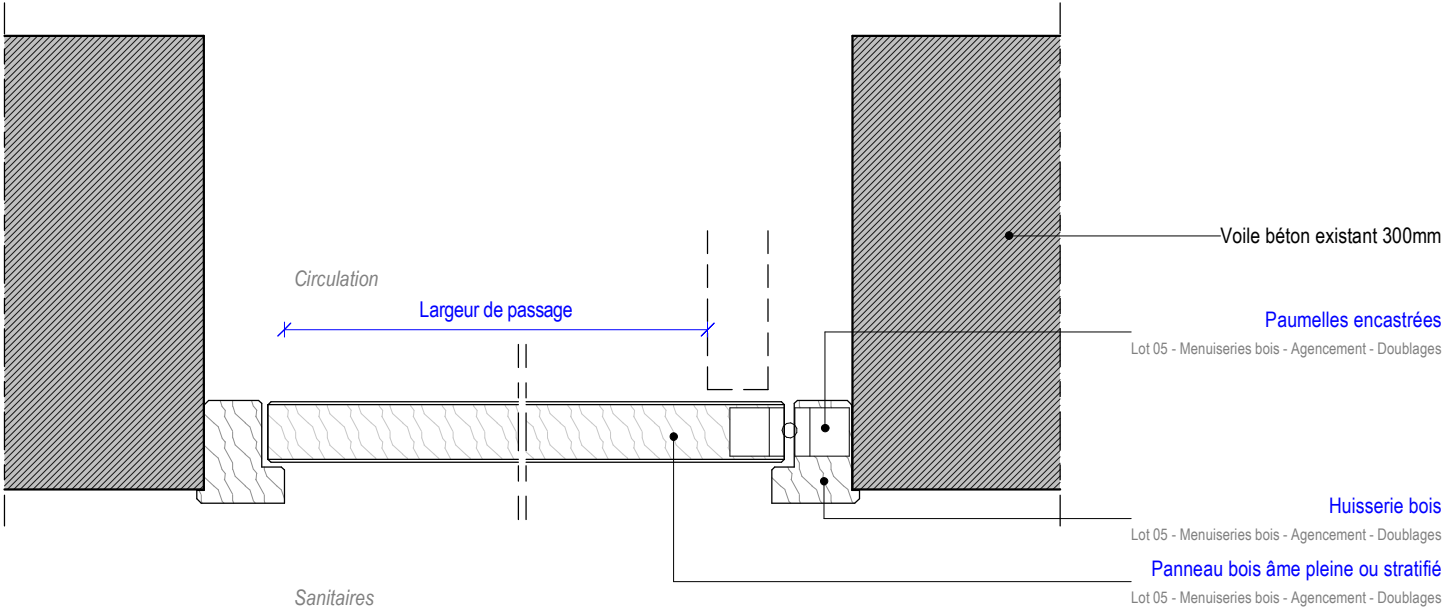

MAITRISE D'OUVRAGE	ENSAPBX – ESPACE PEDAGOGIQUE (HALLE)	DETAIL DE PORTE - T1	EMETTEUR	PHASE	DATE	INDICE	DESIGNATION DE LA PIECE	ECHELLE	
ENSAP BX			ATELIER FERRET ARCHITECTURES	DCE	JUIN 2026		ENSAP-DCE-AFA-POR-01	1/5°	POR-01