






Numéro de la feuille	Nom de la feuille	Designation de la pièce	Echelle
CR-DEM	CARNET DE REPÉRAGE DES DÉMOLITIONS	ENSAP-AFA-DCE-CR-DEM	
REP-DEM-01	PLAN DES DEMOLITIONS	ENSAP-AFA-DCE-REP-DEM-01	200
REP-DEM-02	PLAN ETAT PROJETÉ	ENSAP-AFA-DCE-REP-DEM-02	200
REP-DEM-03	COUPES - Etat initial - Etat projeté	ENSAP-AFA-DCE-REP-DEM-03	100

ENSAPBX – ESPACE PEDAGOGIQUE (HALLE)

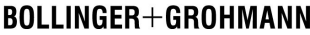

MAITRISE D'OUVRAGE	MAITRISE D'OEUVRE
MAITRISE D'OUVRAGE ENSAP BORDEAUX 740 cours de la Libération 33400 TALENCE Tél: 0557351111 Mail: fabien.ansel@bordeaux.archi.fr 	ARCHITECTE MANDATAIRE ATELIER FERRET ARCHITECTURES 17, Rue du Commandant Cousteau, 33100 BORDEAUX Tél: 05 57 77 18 25 Mail: archiferret@archiferret.eu 
	BOLLINGER & GROHMANN 15 rue Eugène Varlin 75010 PARIS Tél: 01 44 64 00 10 Mail: office@bollinger-grohmann.fr 
	CAP TERRE Immeuble Hypérion - 71 rue Carle Vernet 33800 BORDEAUX Tél: 06 17 37 86 76 Mail: ddecarlos@cap-terre.com 
	ORFEA 22 rue Atlantis - Immeuble Antares - 87069 LIMOGES Tél: 06 18 82 29 78 Mail: emmanuel.keddah@orfea-acoustique.com 

ESQ	APS	APD	DPC	PRO	DCE	EXE
CARNET DE REPÉRAGE DES DÉMOLITIONS						CR-DEM
DATE	INDICE	DESIGNATION DE LA PIECE	EMETTEUR	ECHELLE		
JUIN 2026		ENSAP-DCE-AFA-CR-DEM	ATELIER FERRET ARCHITECTURES			

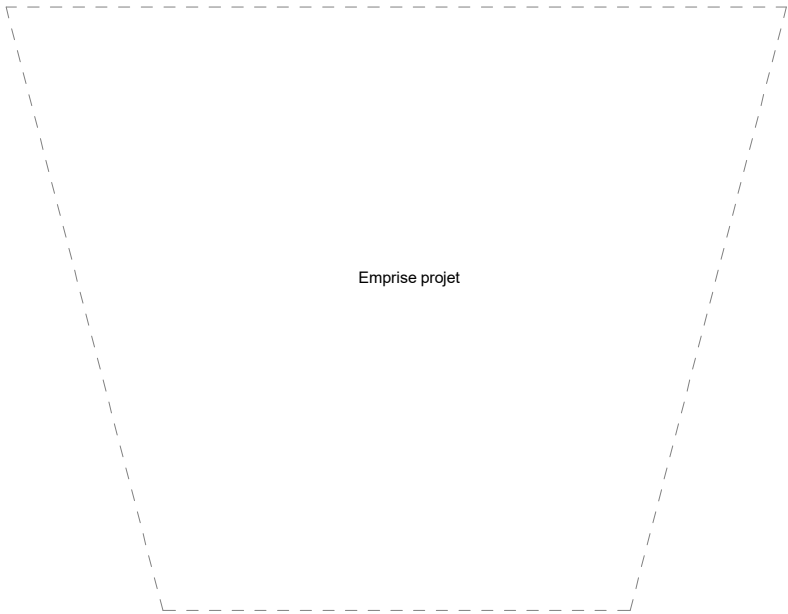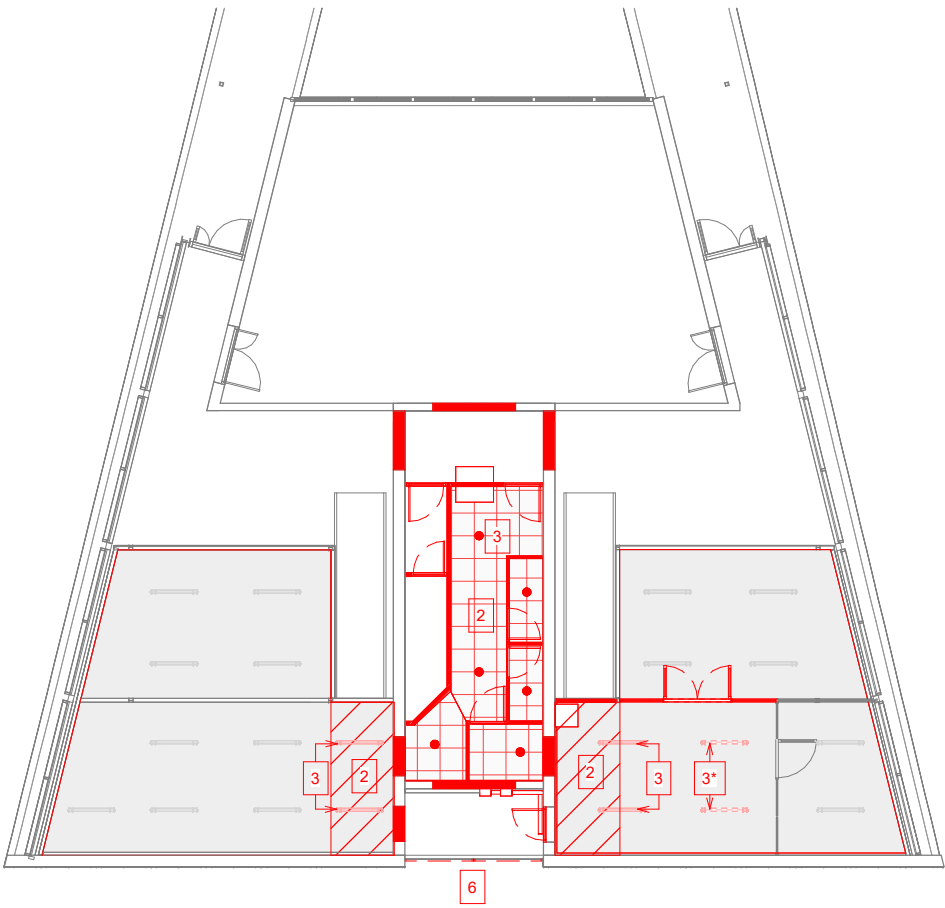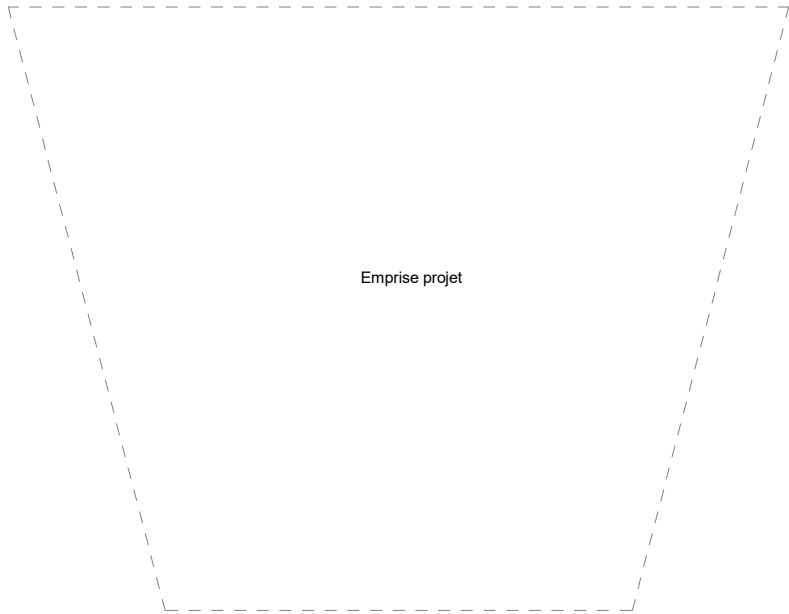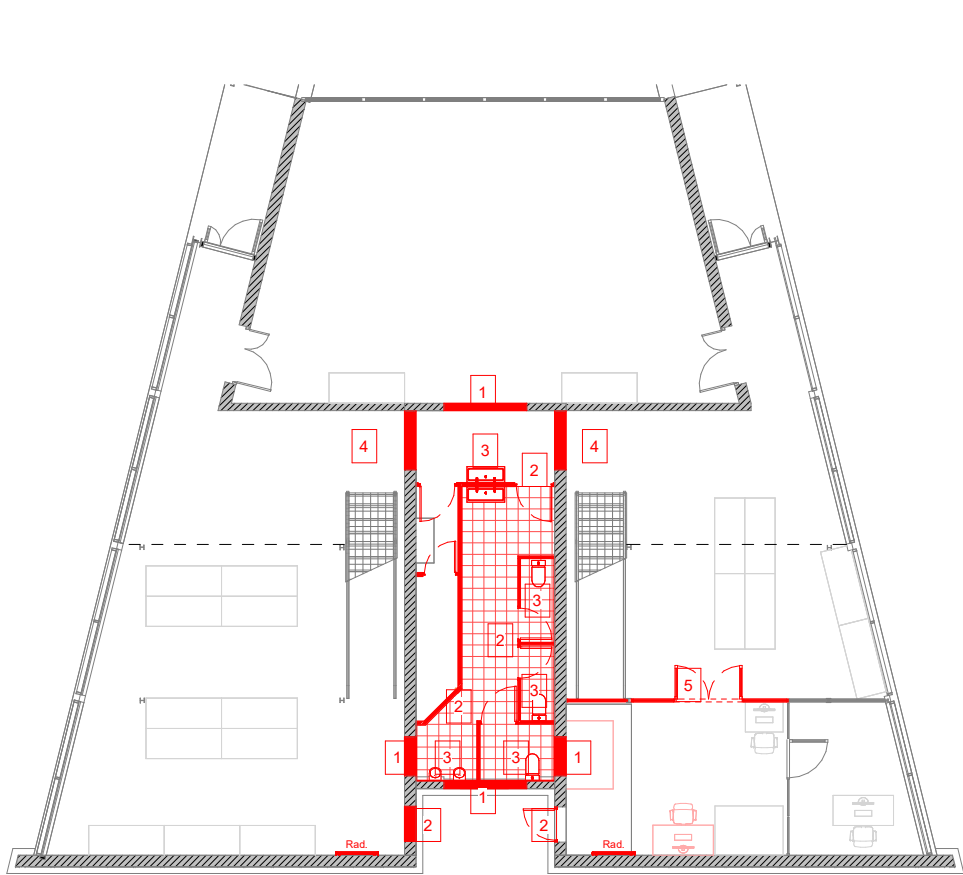



EXISTANT

- 1 - Démolition et création de baies
- 2 - Démolition cloisons, portes et plafonds
- 3 - Dépose équipements sanitaires et équipements électriques (luminaires)
- 3* - Déplacement des luminaires, dépose/repose
- 4 - Dépose des portes de communication
- 5 - Modification de l'atelier maquette pour relocalisation des sanitaires
- 6 - Dépose de la serrurerie de la passerelle N1

Plan de repérage des démolitions - N0

Plan de plafond des démolitions - Plafond N0

MAITRISE D'OUVRAGE	ENSAPBX – ESPACE PEDAGOGIQUE (HALLE)	PLAN DES DEMOLITIONS	EMETTEUR	PHASE	DATE	INDICE	DESIGNATION DE LA PIECE	ECHELLE	
ENSAP BX			ATELIER FERRET ARCHITECTURES	DCE	JUIN 2026		ENSAP-DCE-AFA-REP-DEM-01	1/200°	REP-DEM-01

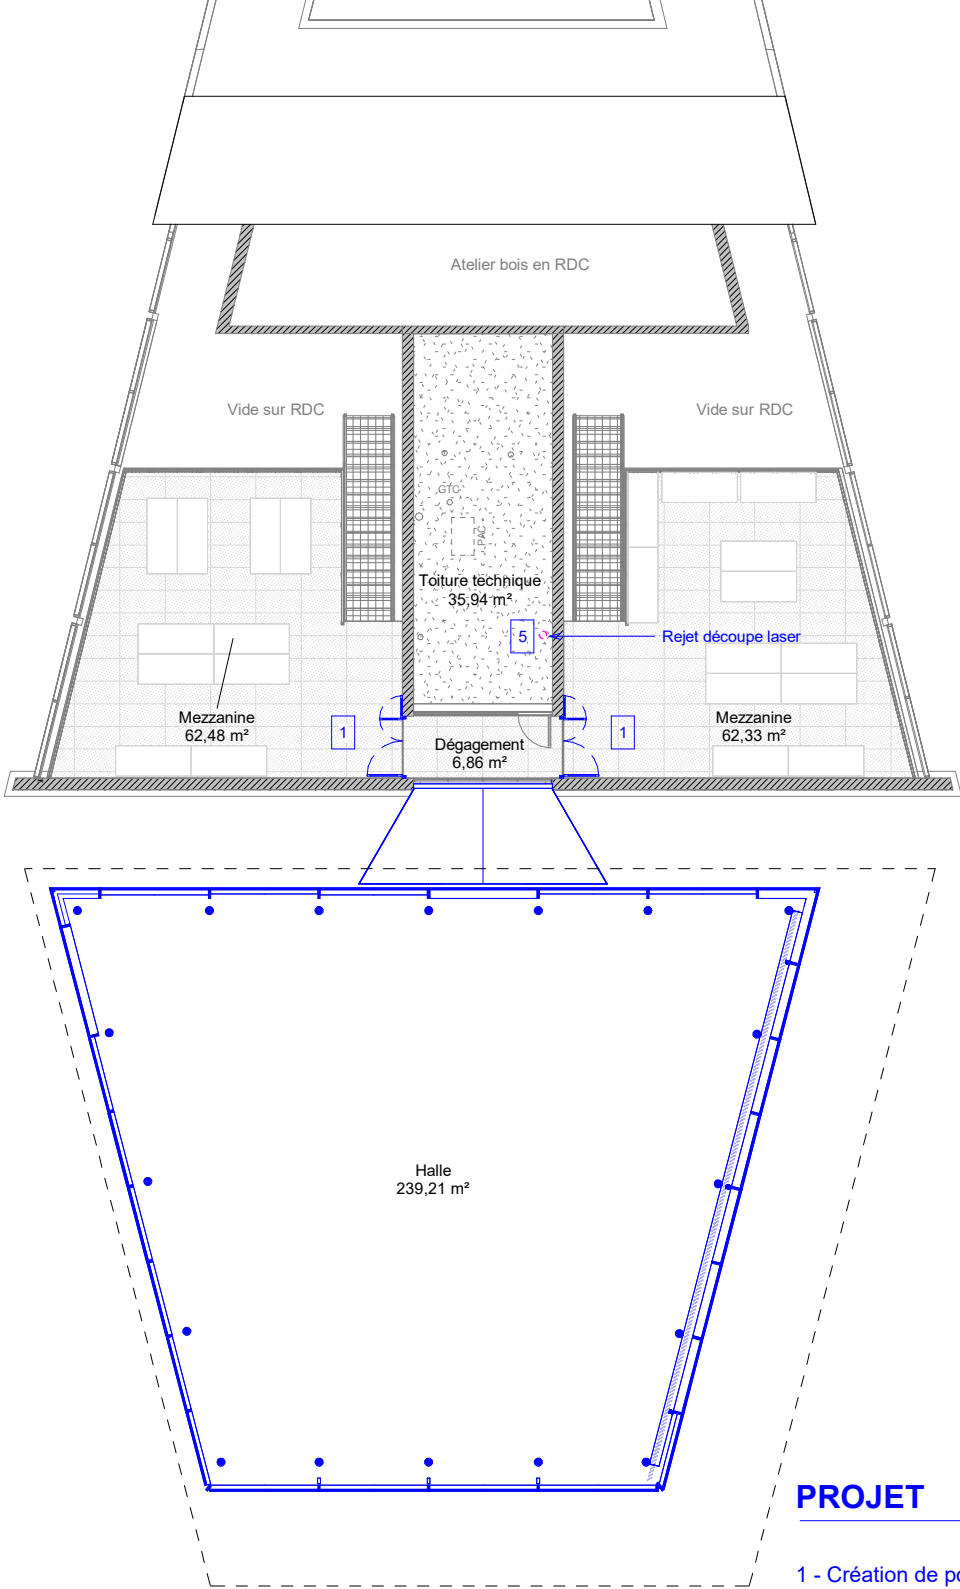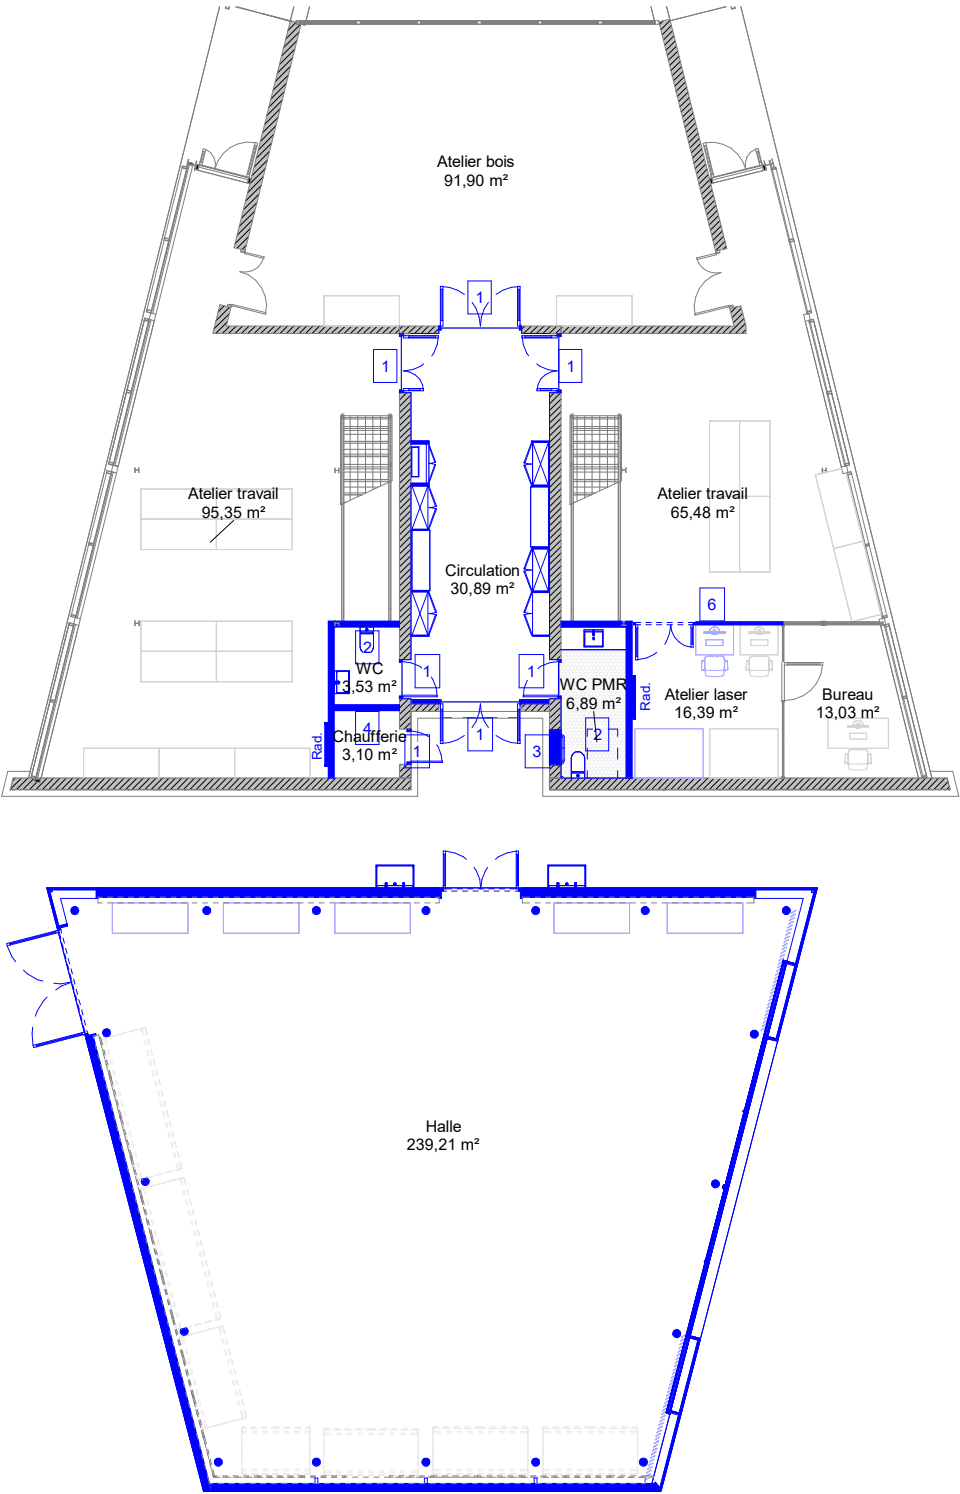

PROJET

- 1 - Création de portes
- 2 - Aménagements sanitaires (cf Carnet de détail)
- 3 - Rebouchage des baies + finitions intérieures et extérieures
- 4 - Déplacement local chaufferie
- 5 - Dévoisement ventilation machines laser
- 6 - Modification cloison vitrée


Plan de repérage - Etat projeté - N0

Plan de repérage - Etat projeté - N1

MAITRISE D'OUVRAGE	ENSAPBX – ESPACE PEDAGOGIQUE (HALLE)	PLAN ETAT PROJETÉ	EMETTEUR	PHASE	DATE	INDICE	DESIGNATION DE LA PIECE	ECHELLE	
ENSAP BX			ATELIER FERRET ARCHITECTURES	DCE	JUIN 2026		ENSAP-DCE-AFA-REP-DEM-02	1/200°	REP-DEM-02

PROJET


- 1 - Création de portes
- 2 - Aménagements sanitaires (cf Carnet de détail)
- 3 - Rebouchage des baies + finitions intérieures et extérieures
- 4 - Déplacement local chaufferie
- 5 - Dévoiement ventilation machines laser
- 6 - Modification cloison vitrée

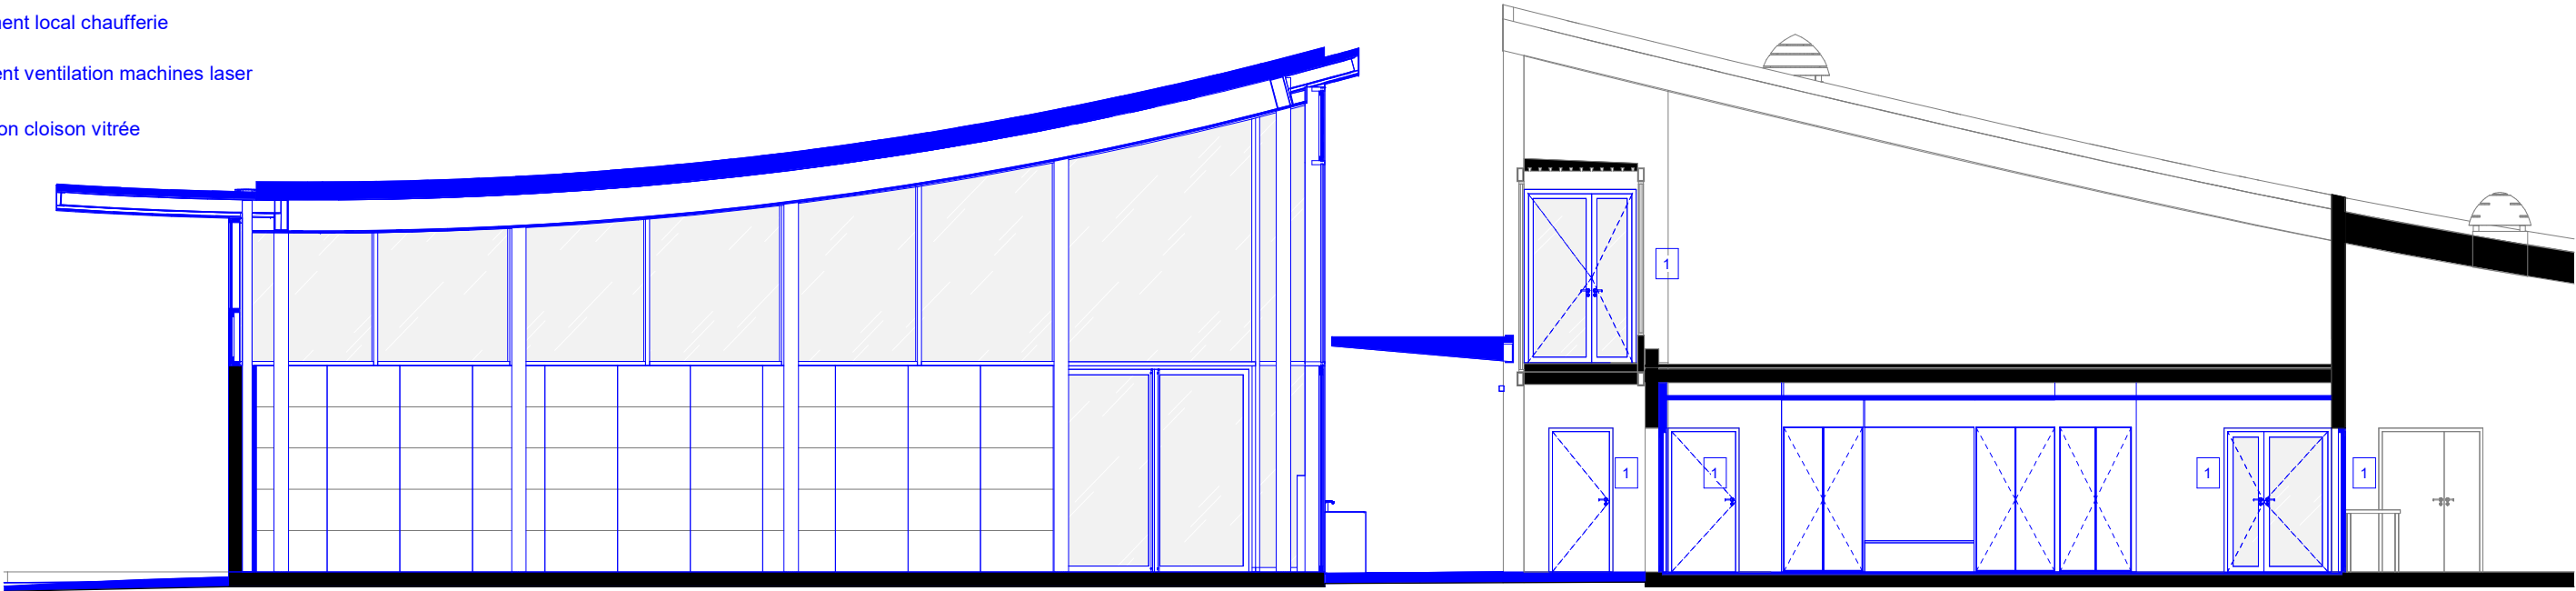

Coupe - Etat projeté

EXISTANT

- 1 - Démolition et création de baies
- 2 - Démolition cloisons, portes et plafonds
- 3 - Dépose équipements sanitaires et équipements électriques (luminaires)
- 3* - Déplacement des luminaires, dépose/repose
- 4 - Dépose des portes de communication
- 5 - Modification de l'atelier maquette pour relocalisation des sanitaires
- 6 - Dépose de la serrurerie de la passerelle N1

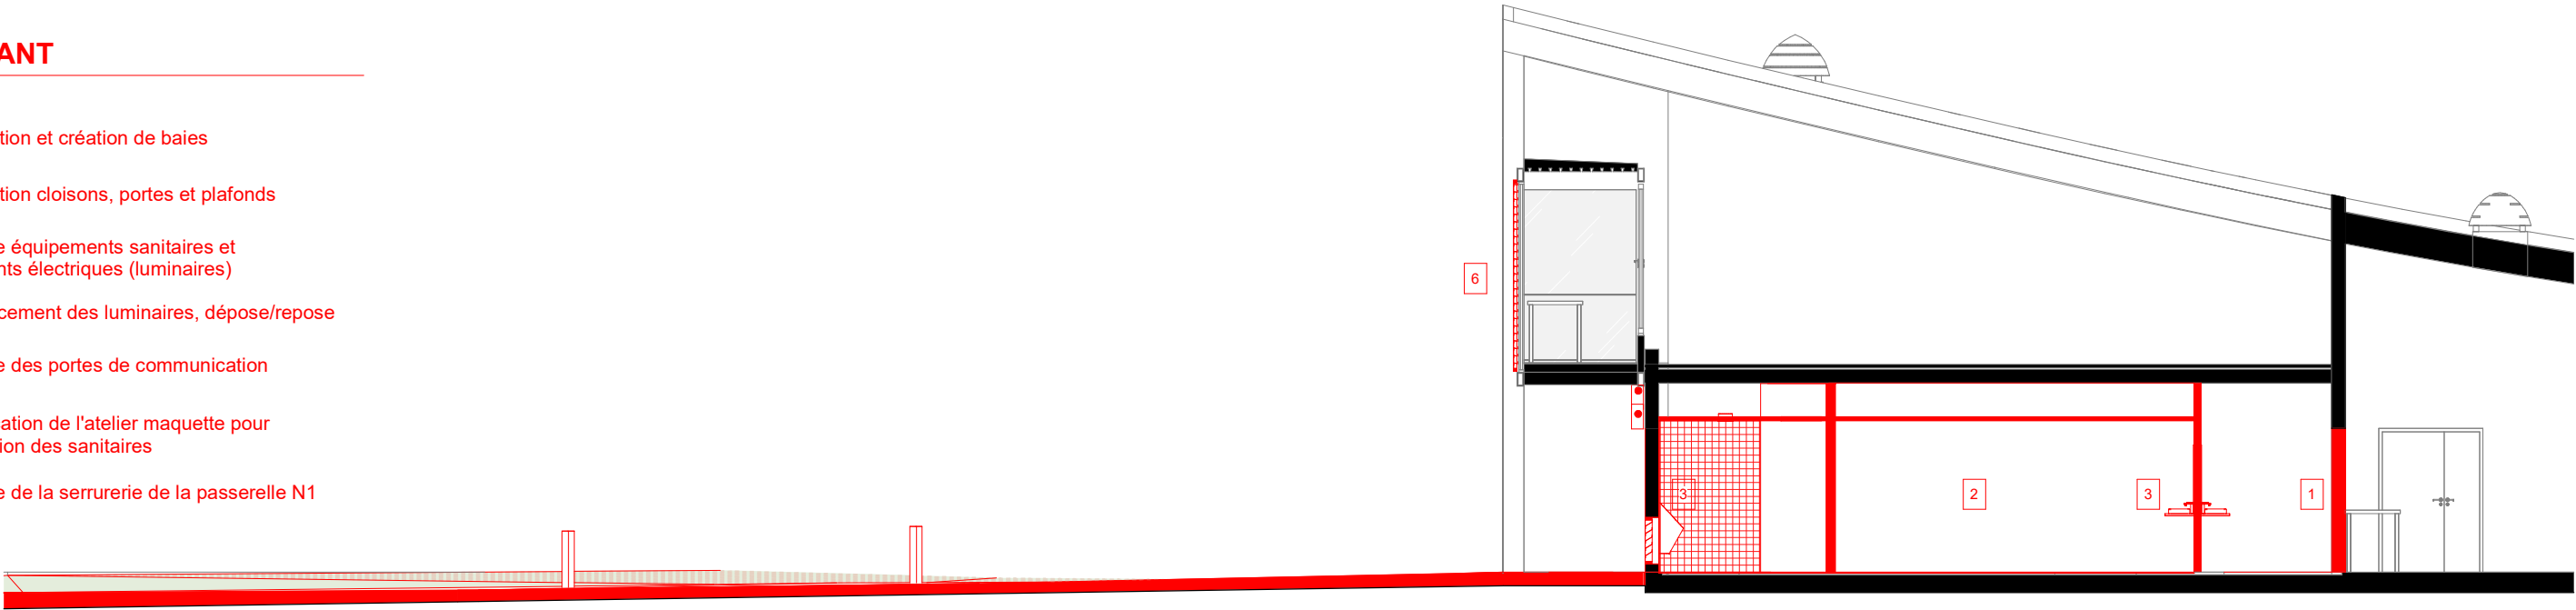

Coupe - Etat initial

MAITRISE D'OUVRAGE	ENSAPBX – ESPACE PEDAGOGIQUE (HALLE)	COUPES - Etat initial - Etat projeté	EMETTEUR	PHASE	DATE	INDICE	DESIGNATION DE LA PIECE	ECHELLE	
ENSAP BX			ATELIER FERRET ARCHITECTURES	DCE	JUIN 2026		ENSAP-DCE-AFA-REP-DEM-03	1/100°	REP-DEM-03