



Numéro de la feuille	Nom de la feuille	Designation de la pièce	Echelle
CRF	CARNET DE REPÉRAGE DES FINITIONS SOL - MUR - PLAFOND	ENSAP-AFA-DCE-CRF	
REP-00-LEG	LEGENDE DES FINITIONS DES SOLS, MURS ET PLAFONDS	ENSAP-AFA-DCE-REP-00-LEG	
REP-01-SOL	REPERAGE DES SOLS - NIVEAU N0	ENSAP-AFA-DCE-REP-01-SOL	200
REP-02-PAR	REPERAGE DES PAROIS & FINITIONS DE MURS	ENSAP-AFA-DCE-REP-02-PAR	200
REP-03-PLF	REPERAGE DES PLAFONDS - NIVEAU N0	ENSAP-AFA-DCE-REP-03-PLF	200

ENSAPBX – ESPACE PEDAGOGIQUE (HALLE)

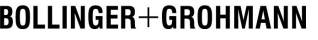


MAITRISE D'OUVRAGE	MAITRISE D'OEUVRE
MAITRISE D'OUVRAGE ENSAP BORDEAUX 740 cours de la Libération 33400 TALENCE Tél: 0557351111 Mail: fabien.ansel@bordeaux.archi.fr 	ARCHITECTE MANDATAIRE ATELIER FERRET ARCHITECTURES 17, Rue du Commandant Cousteau, 33100 BORDEAUX Tél: 05 57 77 18 25 Mail: archiferret@archiferret.eu 
	BOLLINGER & GROHMANN 15 rue Eugène Varlin 75010 PARIS Tél: 01 44 64 00 10 Mail: office@bollinger-grohmann.fr 
	CAP TERRE Immeuble Hypérion - 71 rue Carle Vernet 33800 BORDEAUX Tél: 06 17 37 86 76 Mail: ddecarlos@cap-terre.com 
	ORFEA 22 rue Atlantis - Immeuble Antares - 87069 LIMOGES Tél: 06 18 82 29 78 Mail: emmanuel.keddah@orfea-acoustique.com 


ESQ	APS	APD	DPC	PRO	DCE	EXE
CARNET DE REPÉRAGE DES FINITIONS SOL - MUR - PLAFOND						CRF
DATE	INDICE	DESIGNATION DE LA PIECE	EMETTEUR	ECHELLE		
JUIN 2026		ENSAP-DCE-AFA-CRF	ATELIER FERRET ARCHITECTURES			

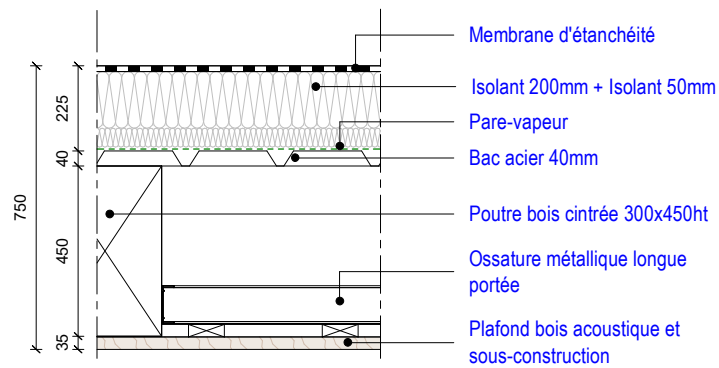


PLAFOND ACOUSTIQUE BOIS

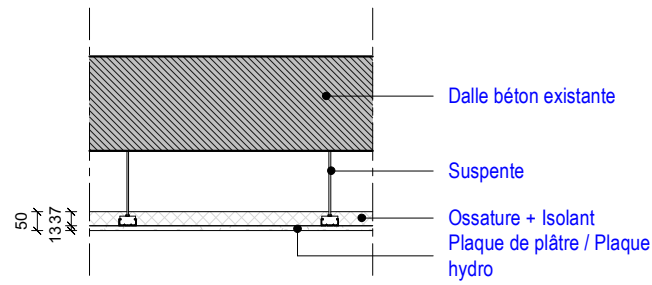


PLAFOND PLÂTRE
PLAFOND PLÂTRE HYDRO

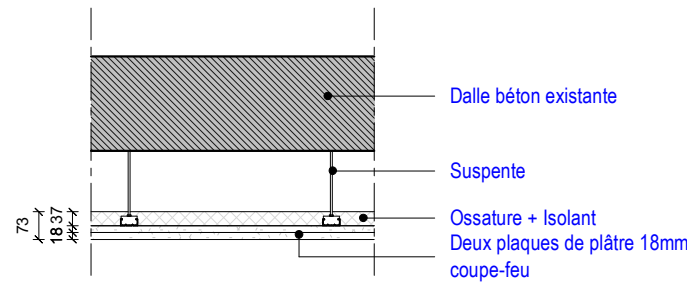


PLAFOND PLÂTRE COUPE-FEU

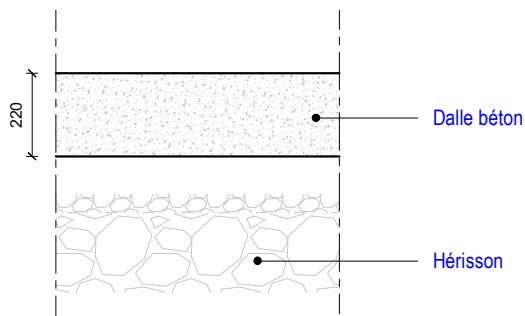


DALLE BÉTON HALLE

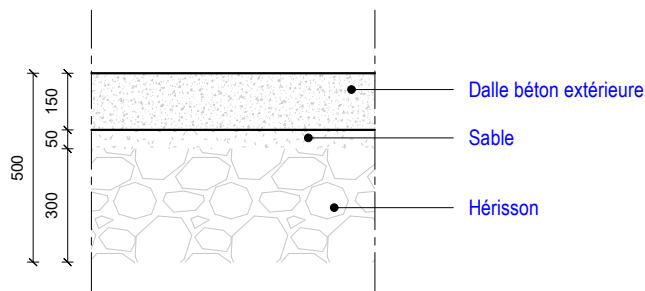

DALLE BÉTON EXTÉRIEURE

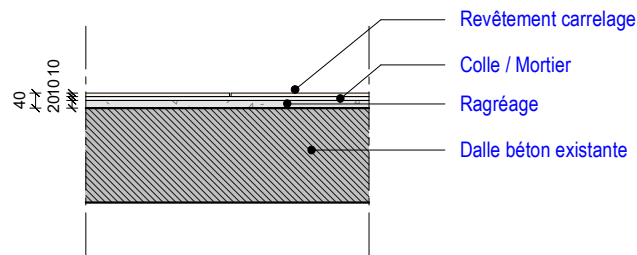

SOL CARRELAGE

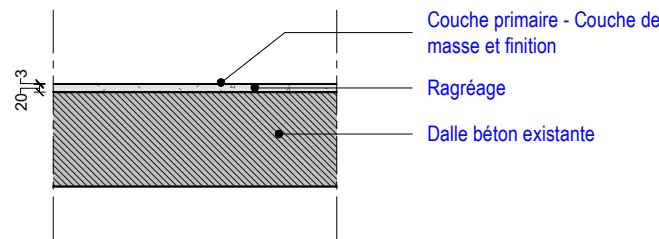

SOL RÉSINE



MAITRISE D'OUVRAGE	ENSAPBX – ESPACE PEDAGOGIQUE (HALLE)	LEGENDE DES FINITIONS DES SOLS, MURS ET PLAFONDS	EMETTEUR	PHASE	DATE	INDICE	DESIGNATION DE LA PIECE	ECHELLE	
ENSAP BX			ATELIER FERRET ARCHITECTURES	DCE	JUIN 2026		ENSAP-DCE-AFA-REP-00-LEG		REP-00-LEG

LÉGENDE DE FINITION DE SOLS

S-BET : DALLE BETON





S-BET-2 : DALLE BETON EXTERIEURE

S-CAR-2 : CARRELAGE TYPE 1

S-RES : RÉSINE COULÉE

MAITRISE D'OUVRAGE	ENSAPBX – ESPACE PEDAGOGIQUE (HALLE)	REPERAGE DES SOLS - NIVEAU N0	EMETTEUR	PHASE	DATE	INDICE	DESIGNATION DE LA PIECE	ECHELLE	
ENSAP BX			ATELIER FERRET ARCHITECTURES	DCE	JUIN 2026		ENSAP-DCE-AFA-REP-01-SOL	1/200°	REP-01-SOL

- LOCAL A RISQUE MOYEN
- LOCAL A RISQUE IMPORTANT

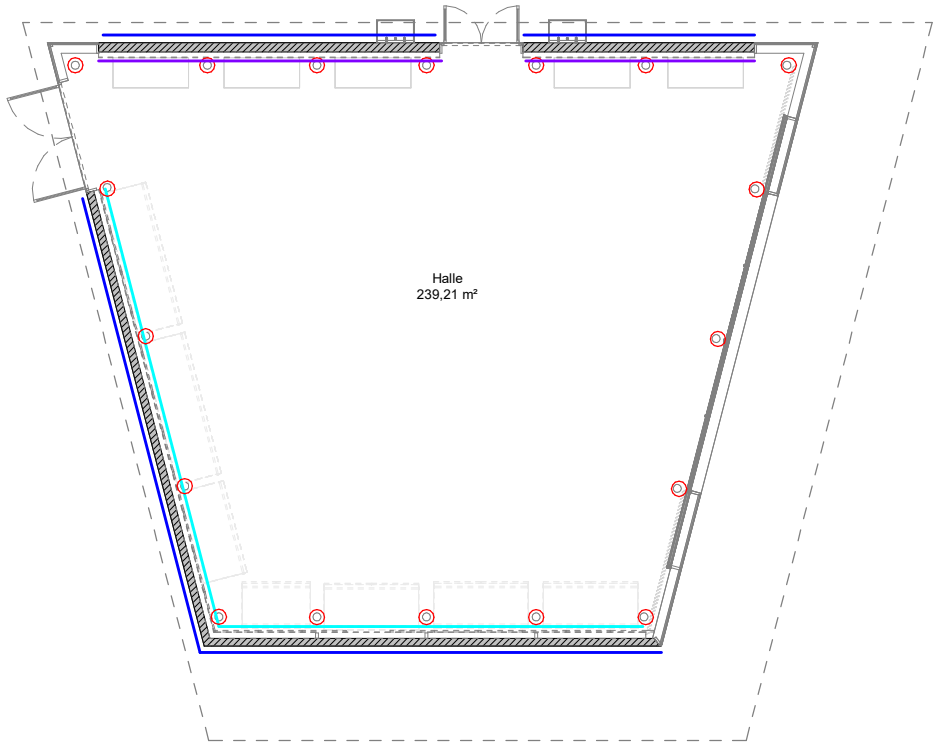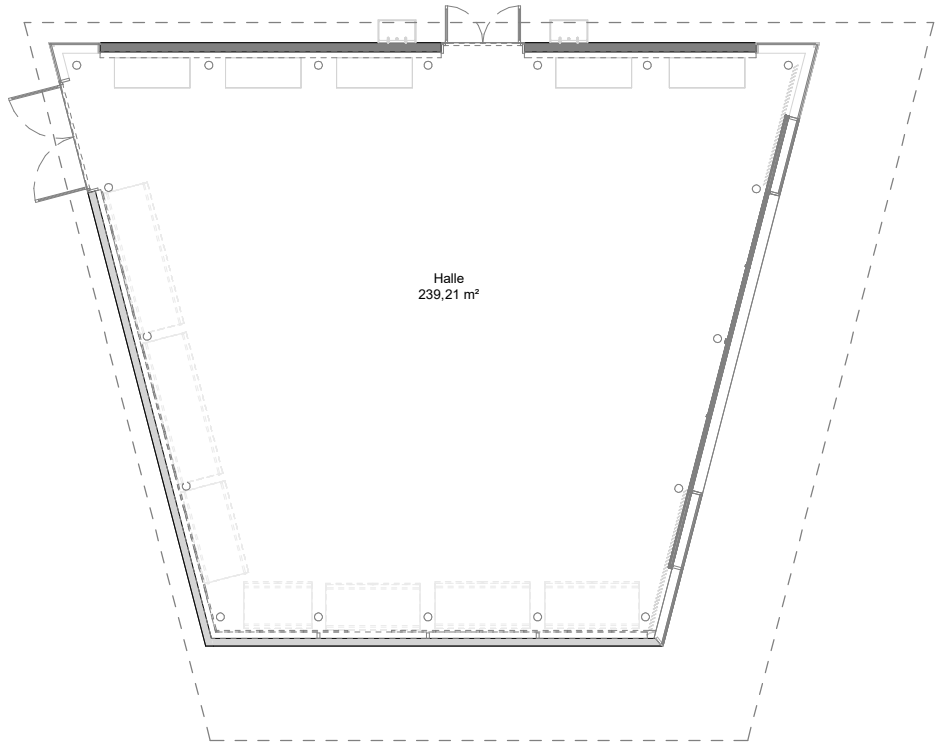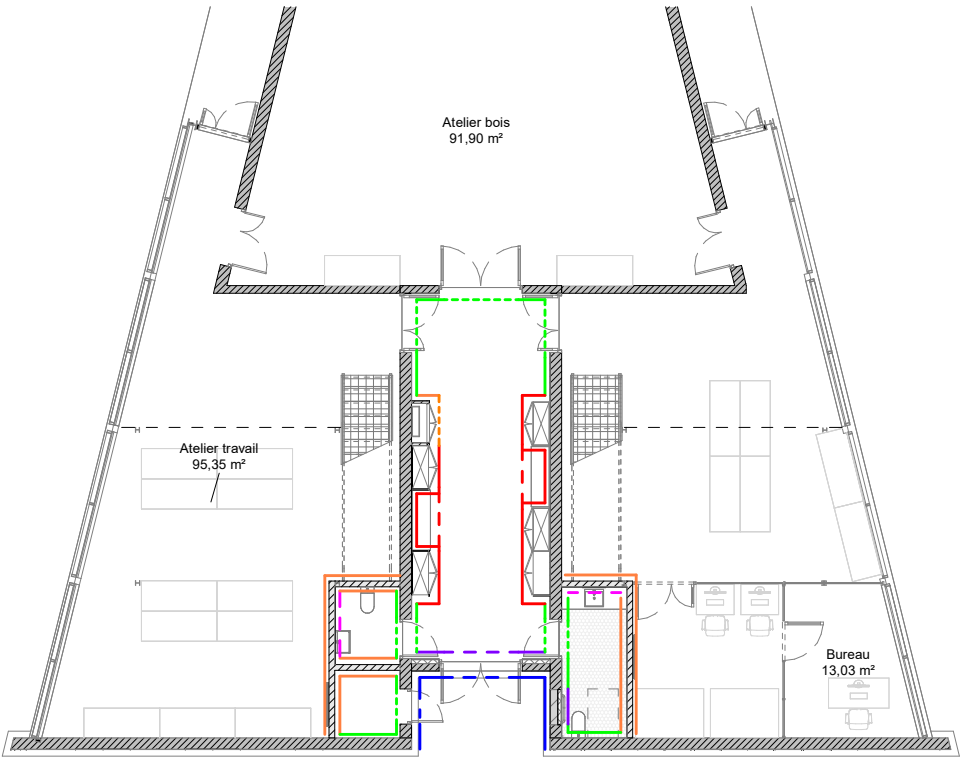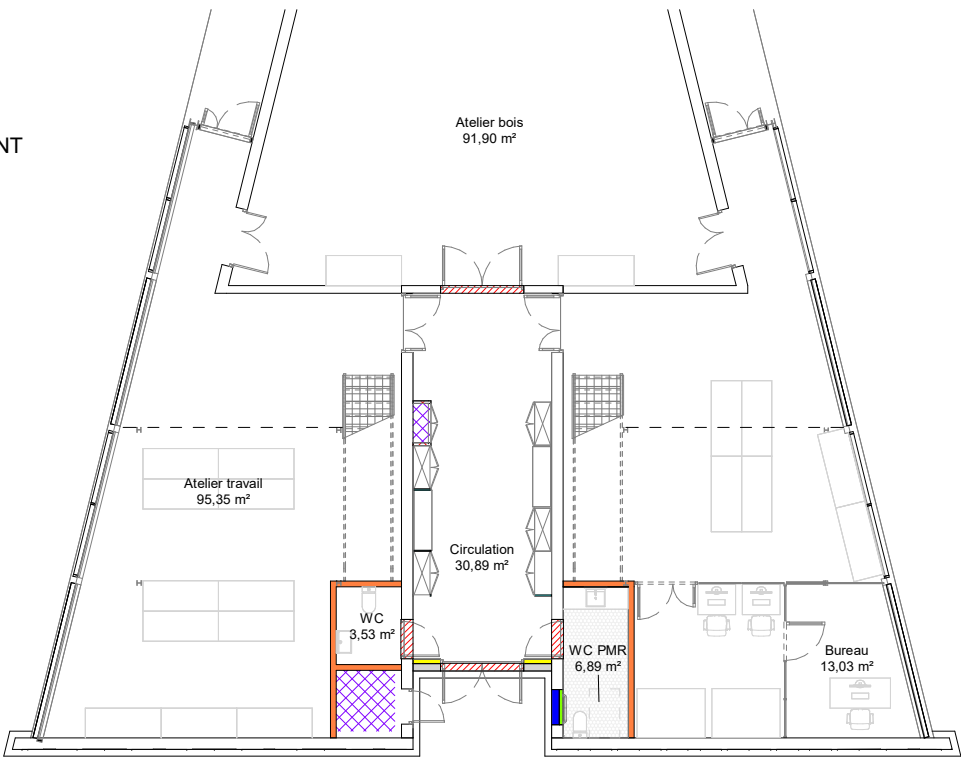

Plan de repérage des types de parois - N0

Plan de repérage des finitions de murs - N0

LÉGENDE DE REPERAGE DES TYPES DE PAROI


- VOILE BETON 250mm
- VOILE BETON 200mm
- MACONNERIE 200mm
- D3 - DOUBLAGE INTÉRIEUR 140mm
- D4 - DOUBLAGE INTÉRIEUR FdB 160mm
- D1 - DOUBLAGE INTÉRIEUR 100mm
- D2 - DOUBLAGE INTÉRIEUR 120mm
- C1 - CLOISON INTERIEURE MACONNERIE 150mm
- C2 - CLOISON COUPE-FEU 1h MACONNERIE - 100mm
- AMENAGEMENT BOIS
- CREATION DE BAIE

LÉGENDE DES FINITIONS DE MURS

- FAÏENCE Type 1
- PEINTURE SUR PLÂTRE
- PEINTURE SUR PAROI
- PEINTURE SUR BETON - Finition intérieure
- PEINTURE SUR BETON - Finition extérieure
- VERNIS / PEINTURE
OUVRAGE BOIS ou METAL
- DOUBLAGE ACOUSTIQUE

NOTA : Les finitions des impostes au droit des ouvertures sont à considérer identiques à la paroi hôte

MAITRISE D'OUVRAGE	ENSAPBX – ESPACE PEDAGOGIQUE (HALLE)	REPERAGE DES PAROIS & FINITIONS DE MURS	EMETTEUR	PHASE	DATE	INDICE	DESIGNATION DE LA PIECE	ECHELLE	
ENSAP BX			ATELIER FERRET ARCHITECTURES	DCE	JUIN 2026		ENSAP-DCE-AFA-REP-02-PAR	1/200°	REP-02-PAR

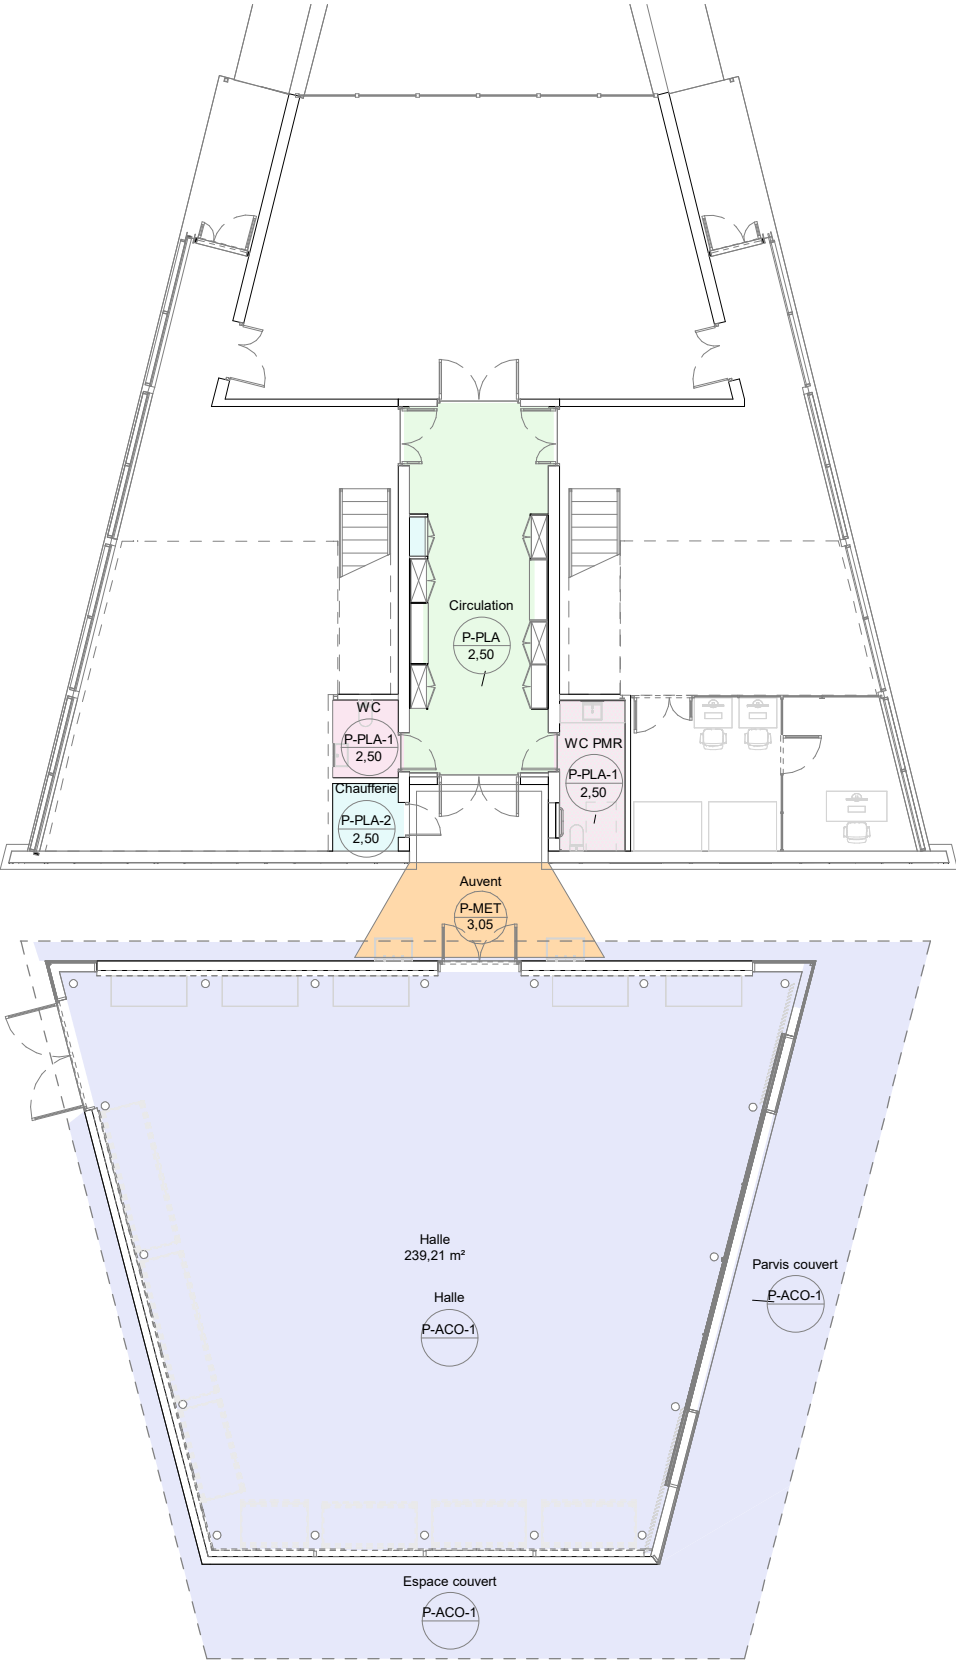

LÉGENDE DE FINITION DE PLAFONDS

- P-ACO 1 : PLAFOND BOIS ACOUSTIQUE
- P-PLA : PLAFOND PLÂTRE
- P-PLA-1 : PLAFOND PLÂTRE HYDRO
- P-PLA-2 : PLAFOND PLATRE CF1h
- P-MET : HABILLAGE METALLIQUE

MAITRISE D'OUVRAGE	ENSAPBX – ESPACE PEDAGOGIQUE (HALLE)	REPERAGE DES PLAFONDS - NIVEAU N0	EMETTEUR	PHASE	DATE	INDICE	DESIGNATION DE LA PIECE	ECHELLE	
ENSAP BX			ATELIER FERRET ARCHITECTURES	DCE	JUIN 2026		ENSAP-DCE-AFA-REP-03-PLF	1/200°	REP-03-PLF