



PLAN DE FONDATIONS


Echelle: 1 : 100

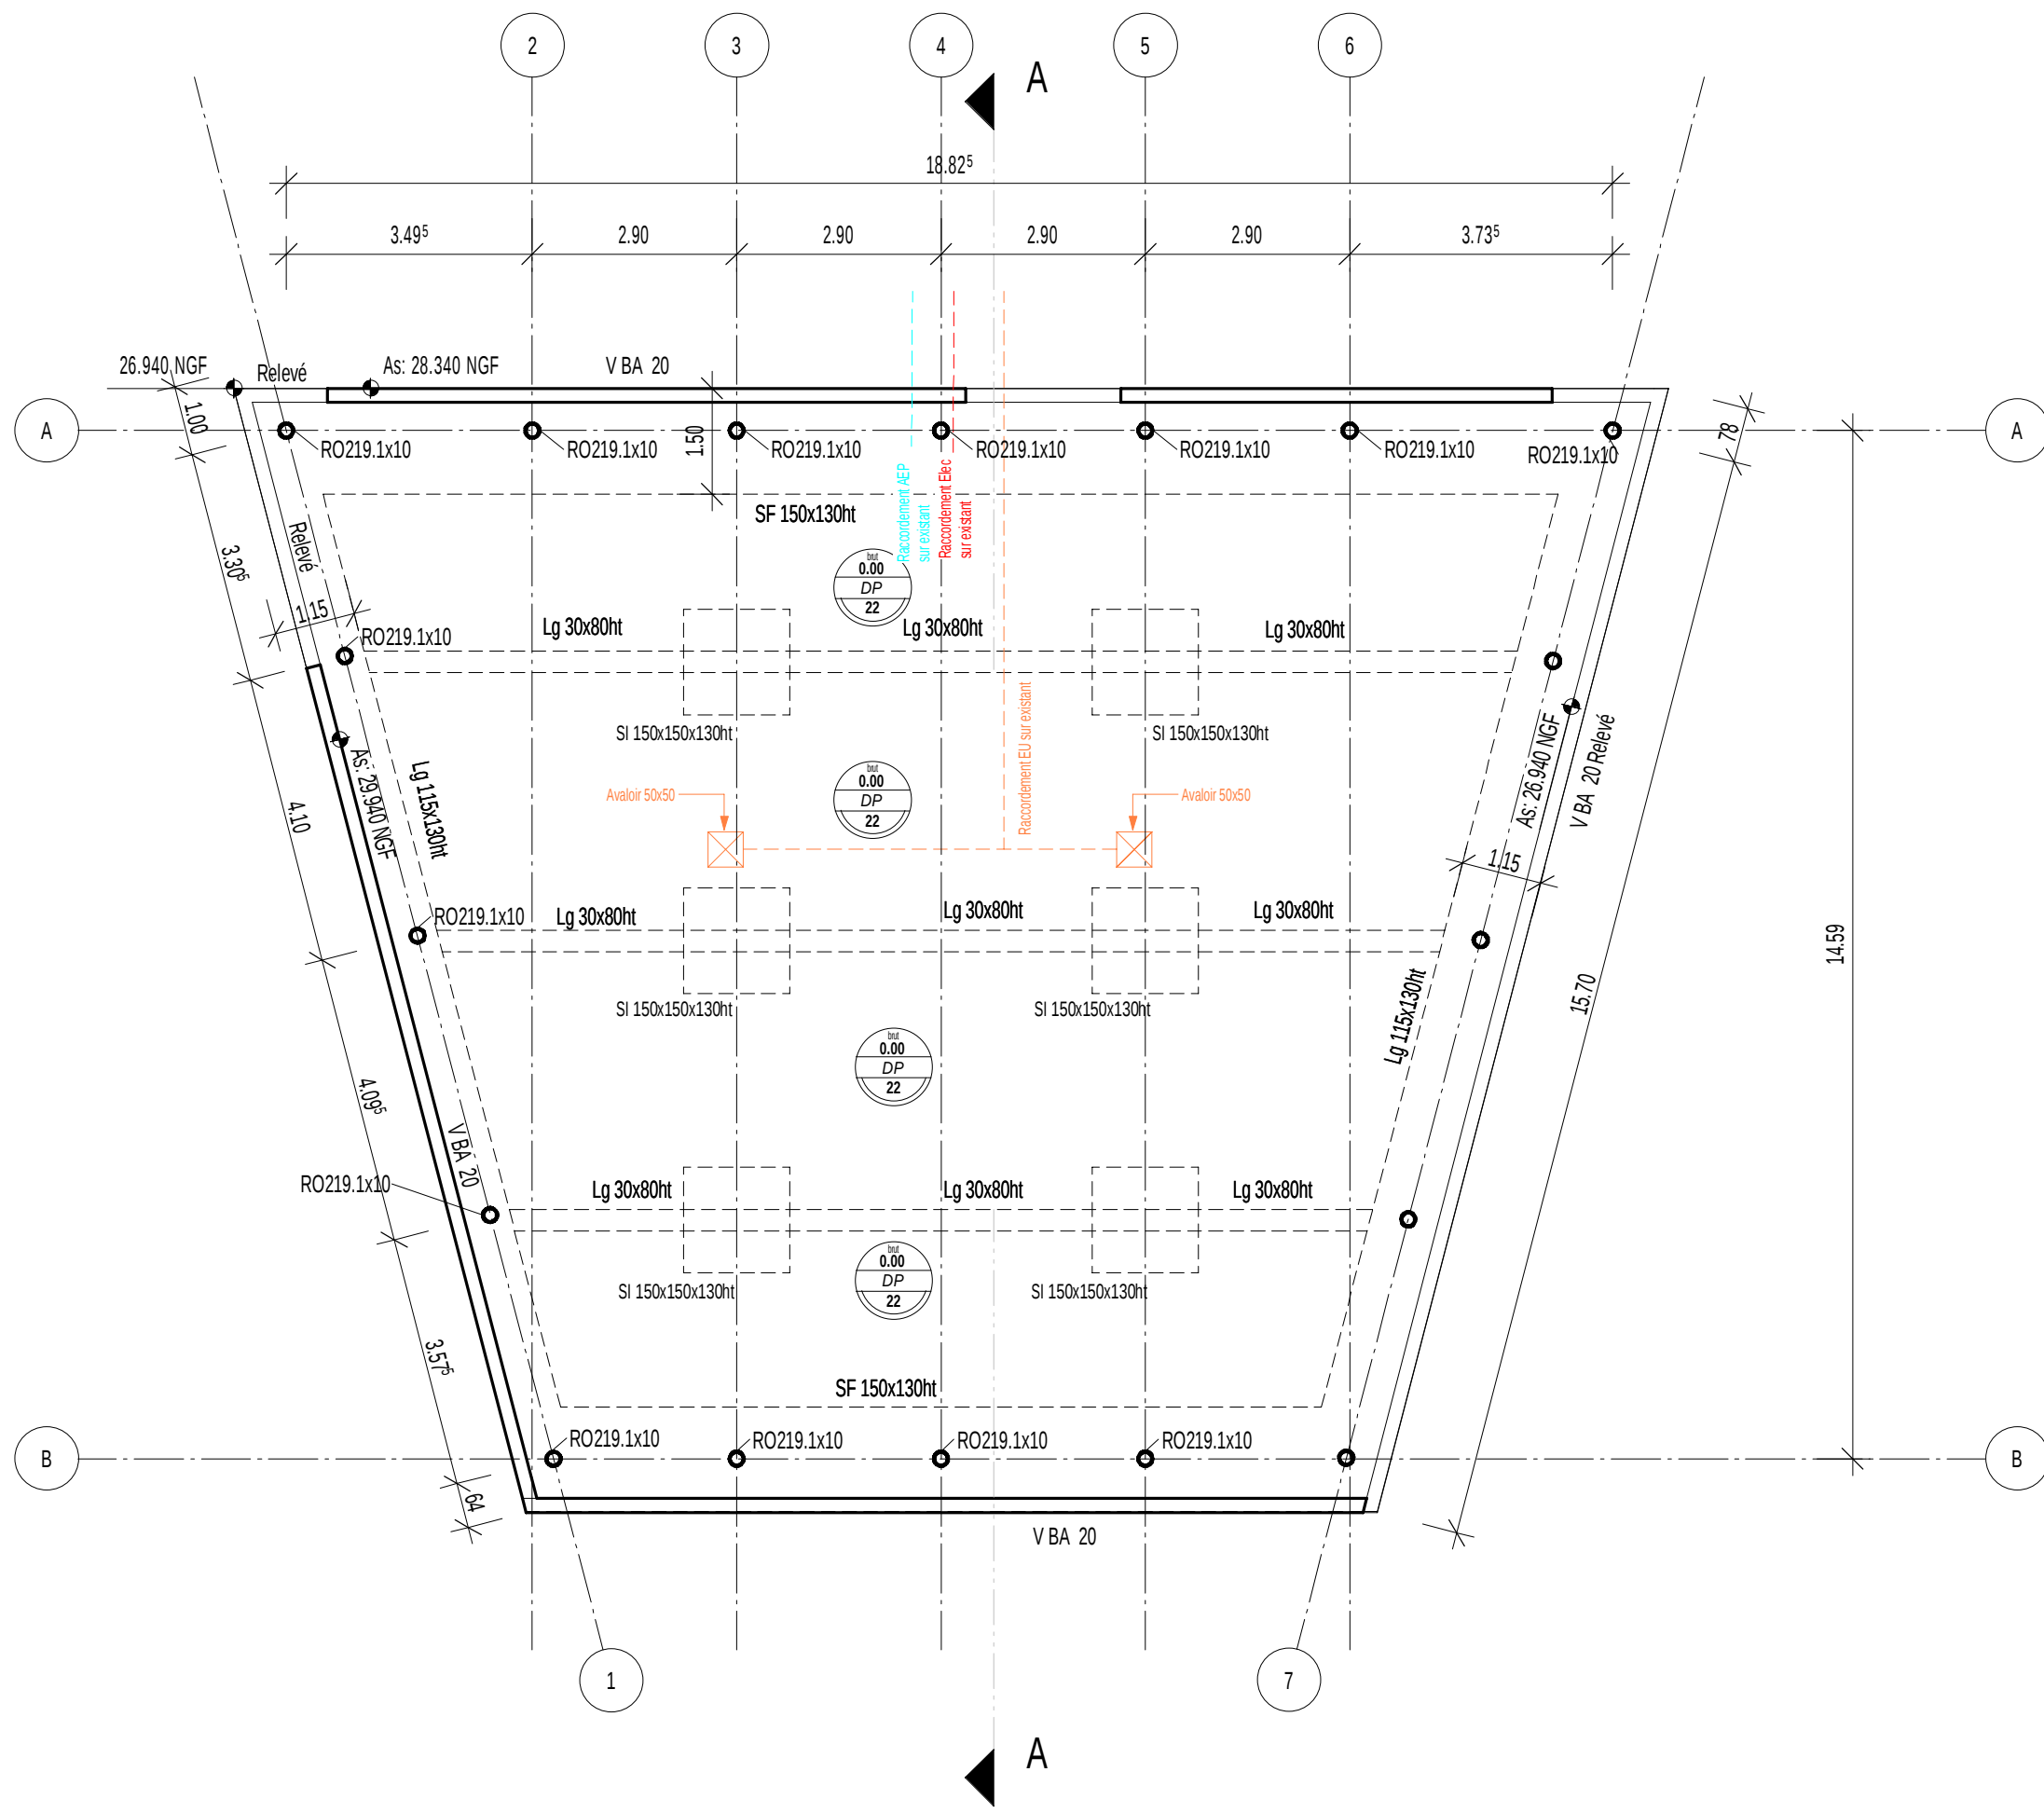

DETAIL 2 - Pied de poteau | Scale 1 : 25

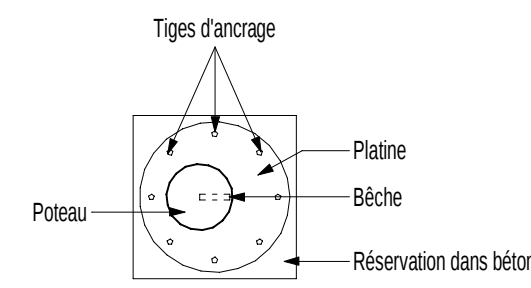


DETAIL 3-Coupe_Pied de poteau | Scale 1 : 25

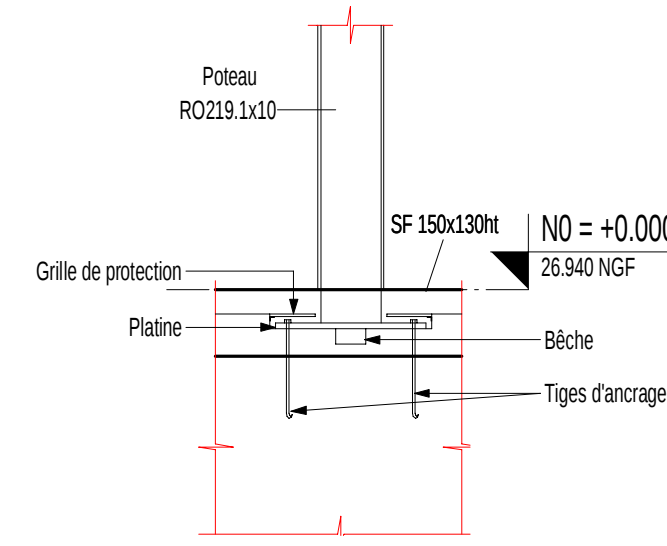


DETAIL 1

Echelle: 1 : 10

VUE DE DESSUS

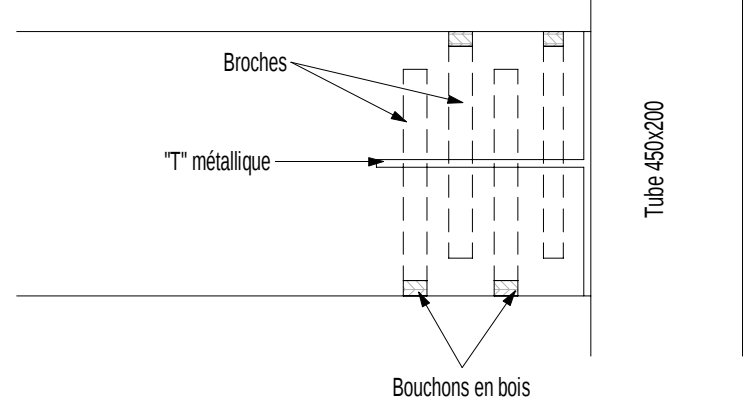


VUE DE FACE

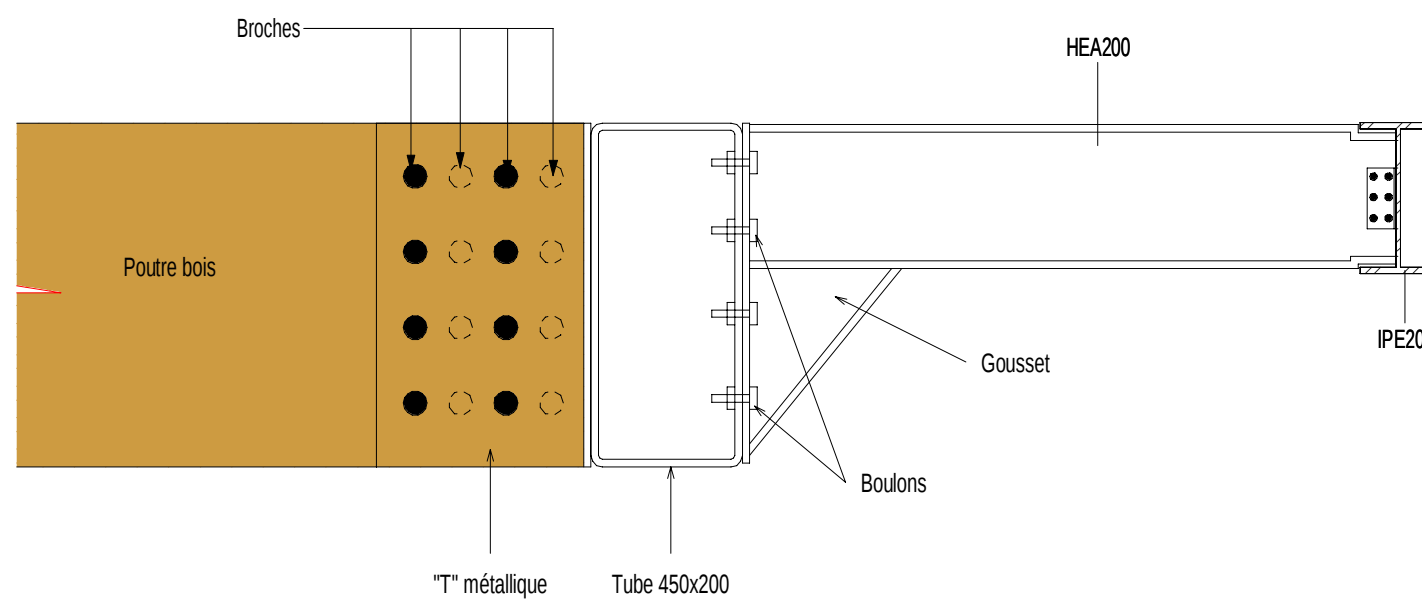


COUPE LONGITUDINALE A-A

Echelle: 1 : 50

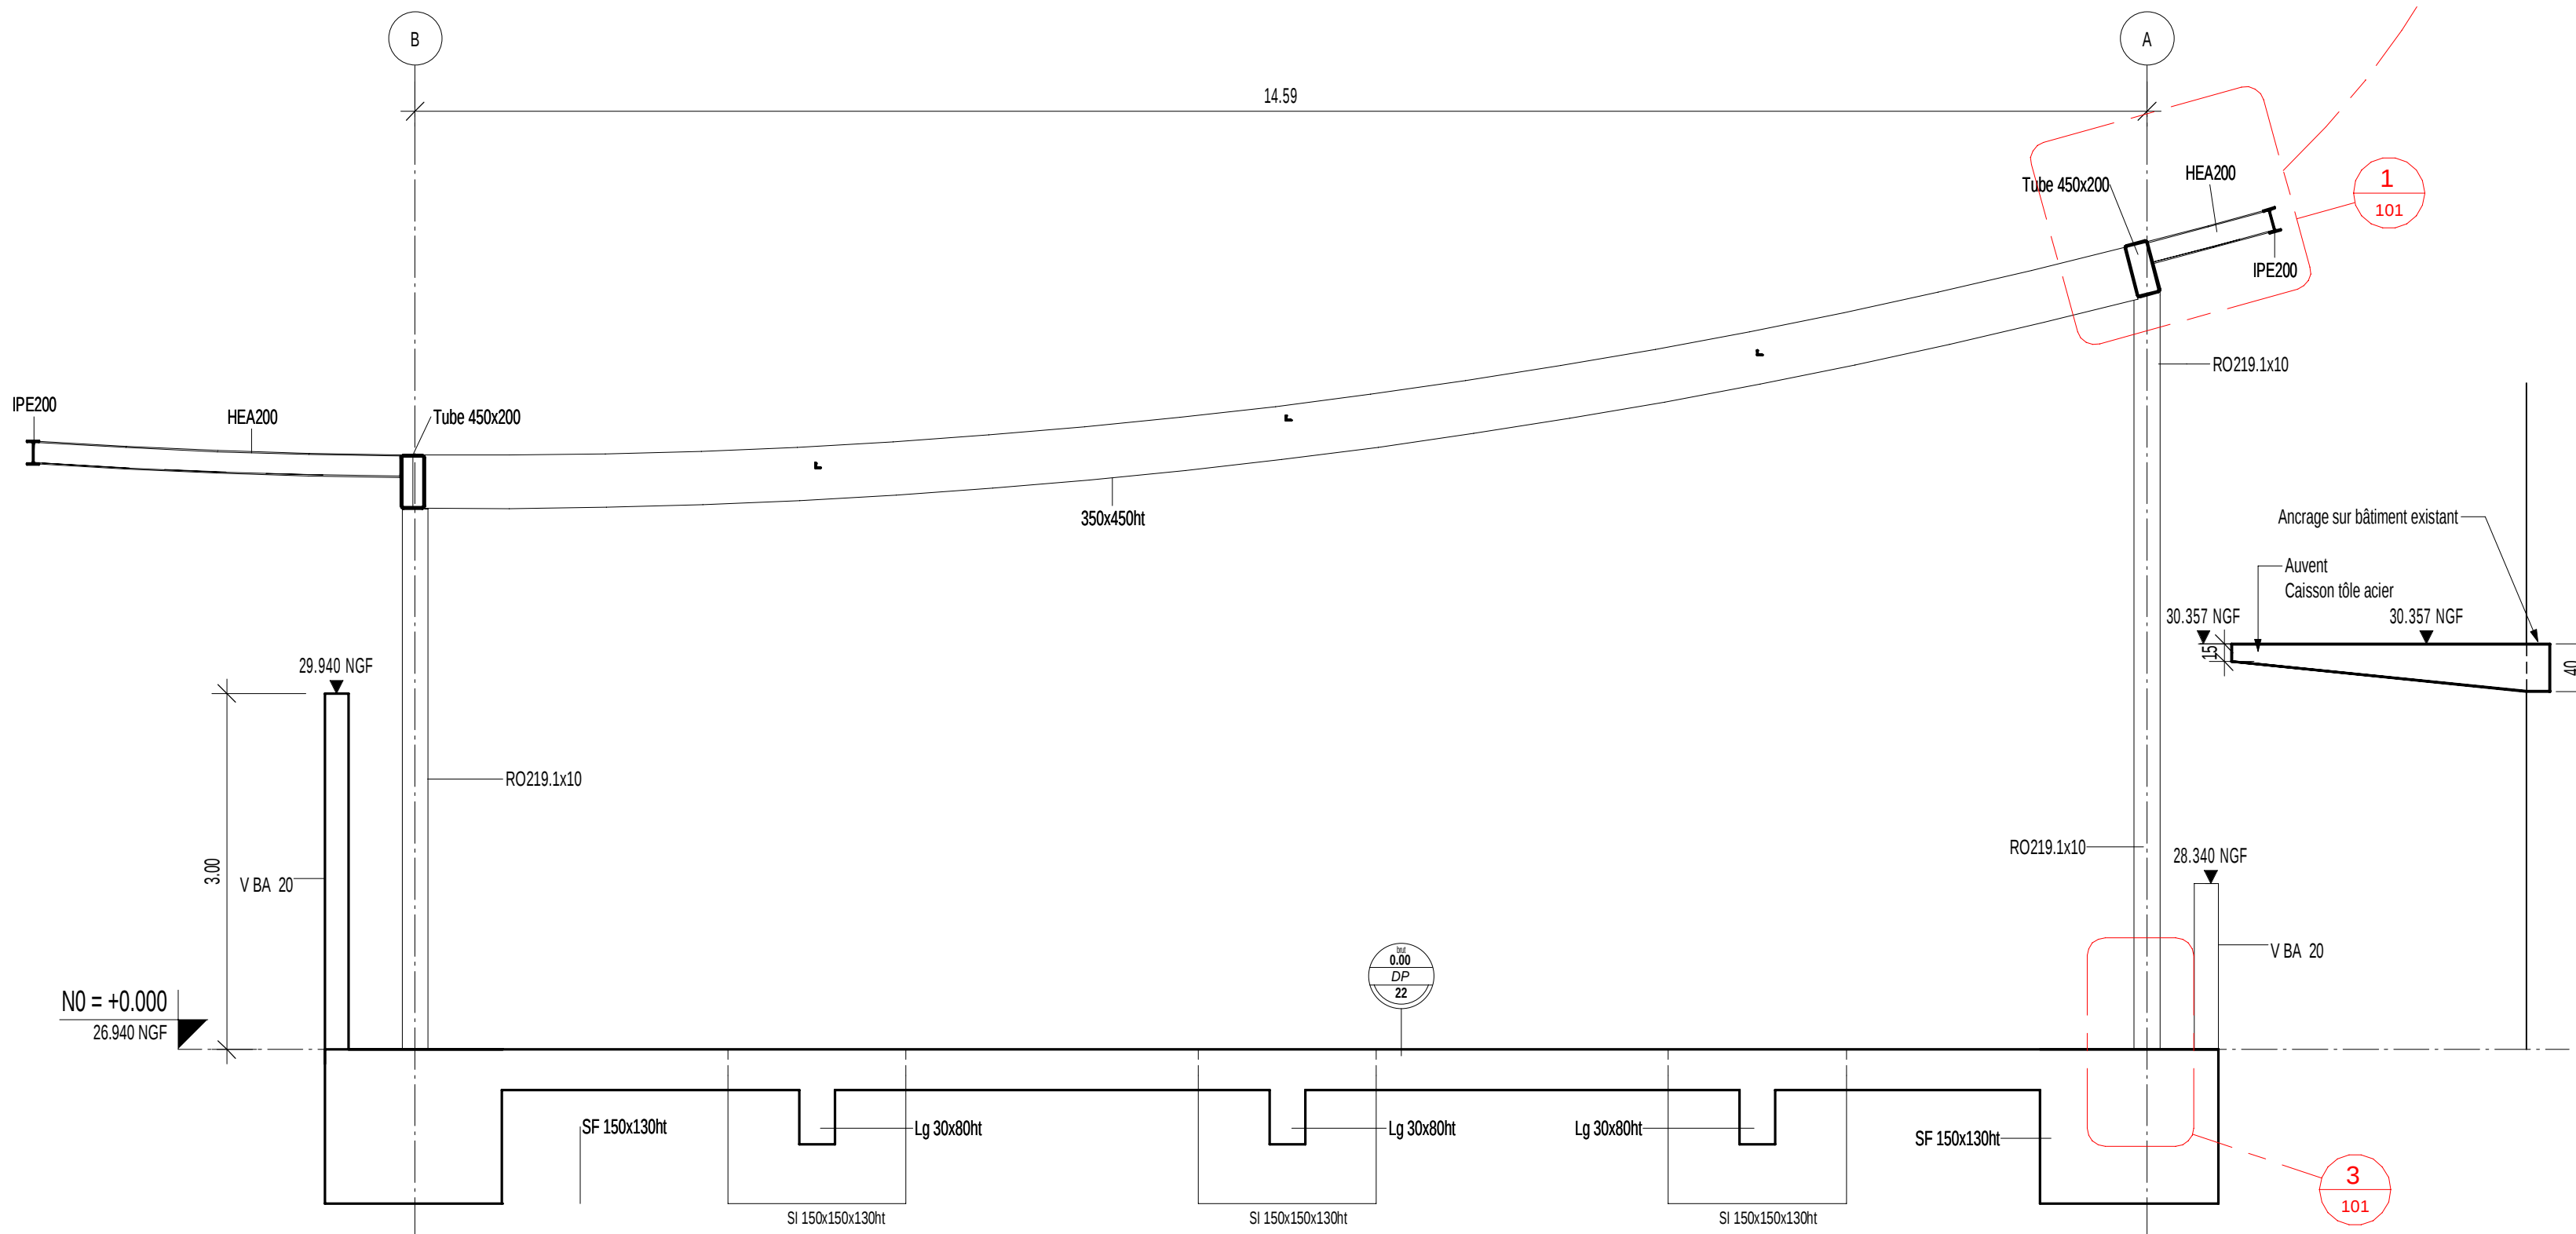


PLANCHER HAUT

Echelle: 1 : 100

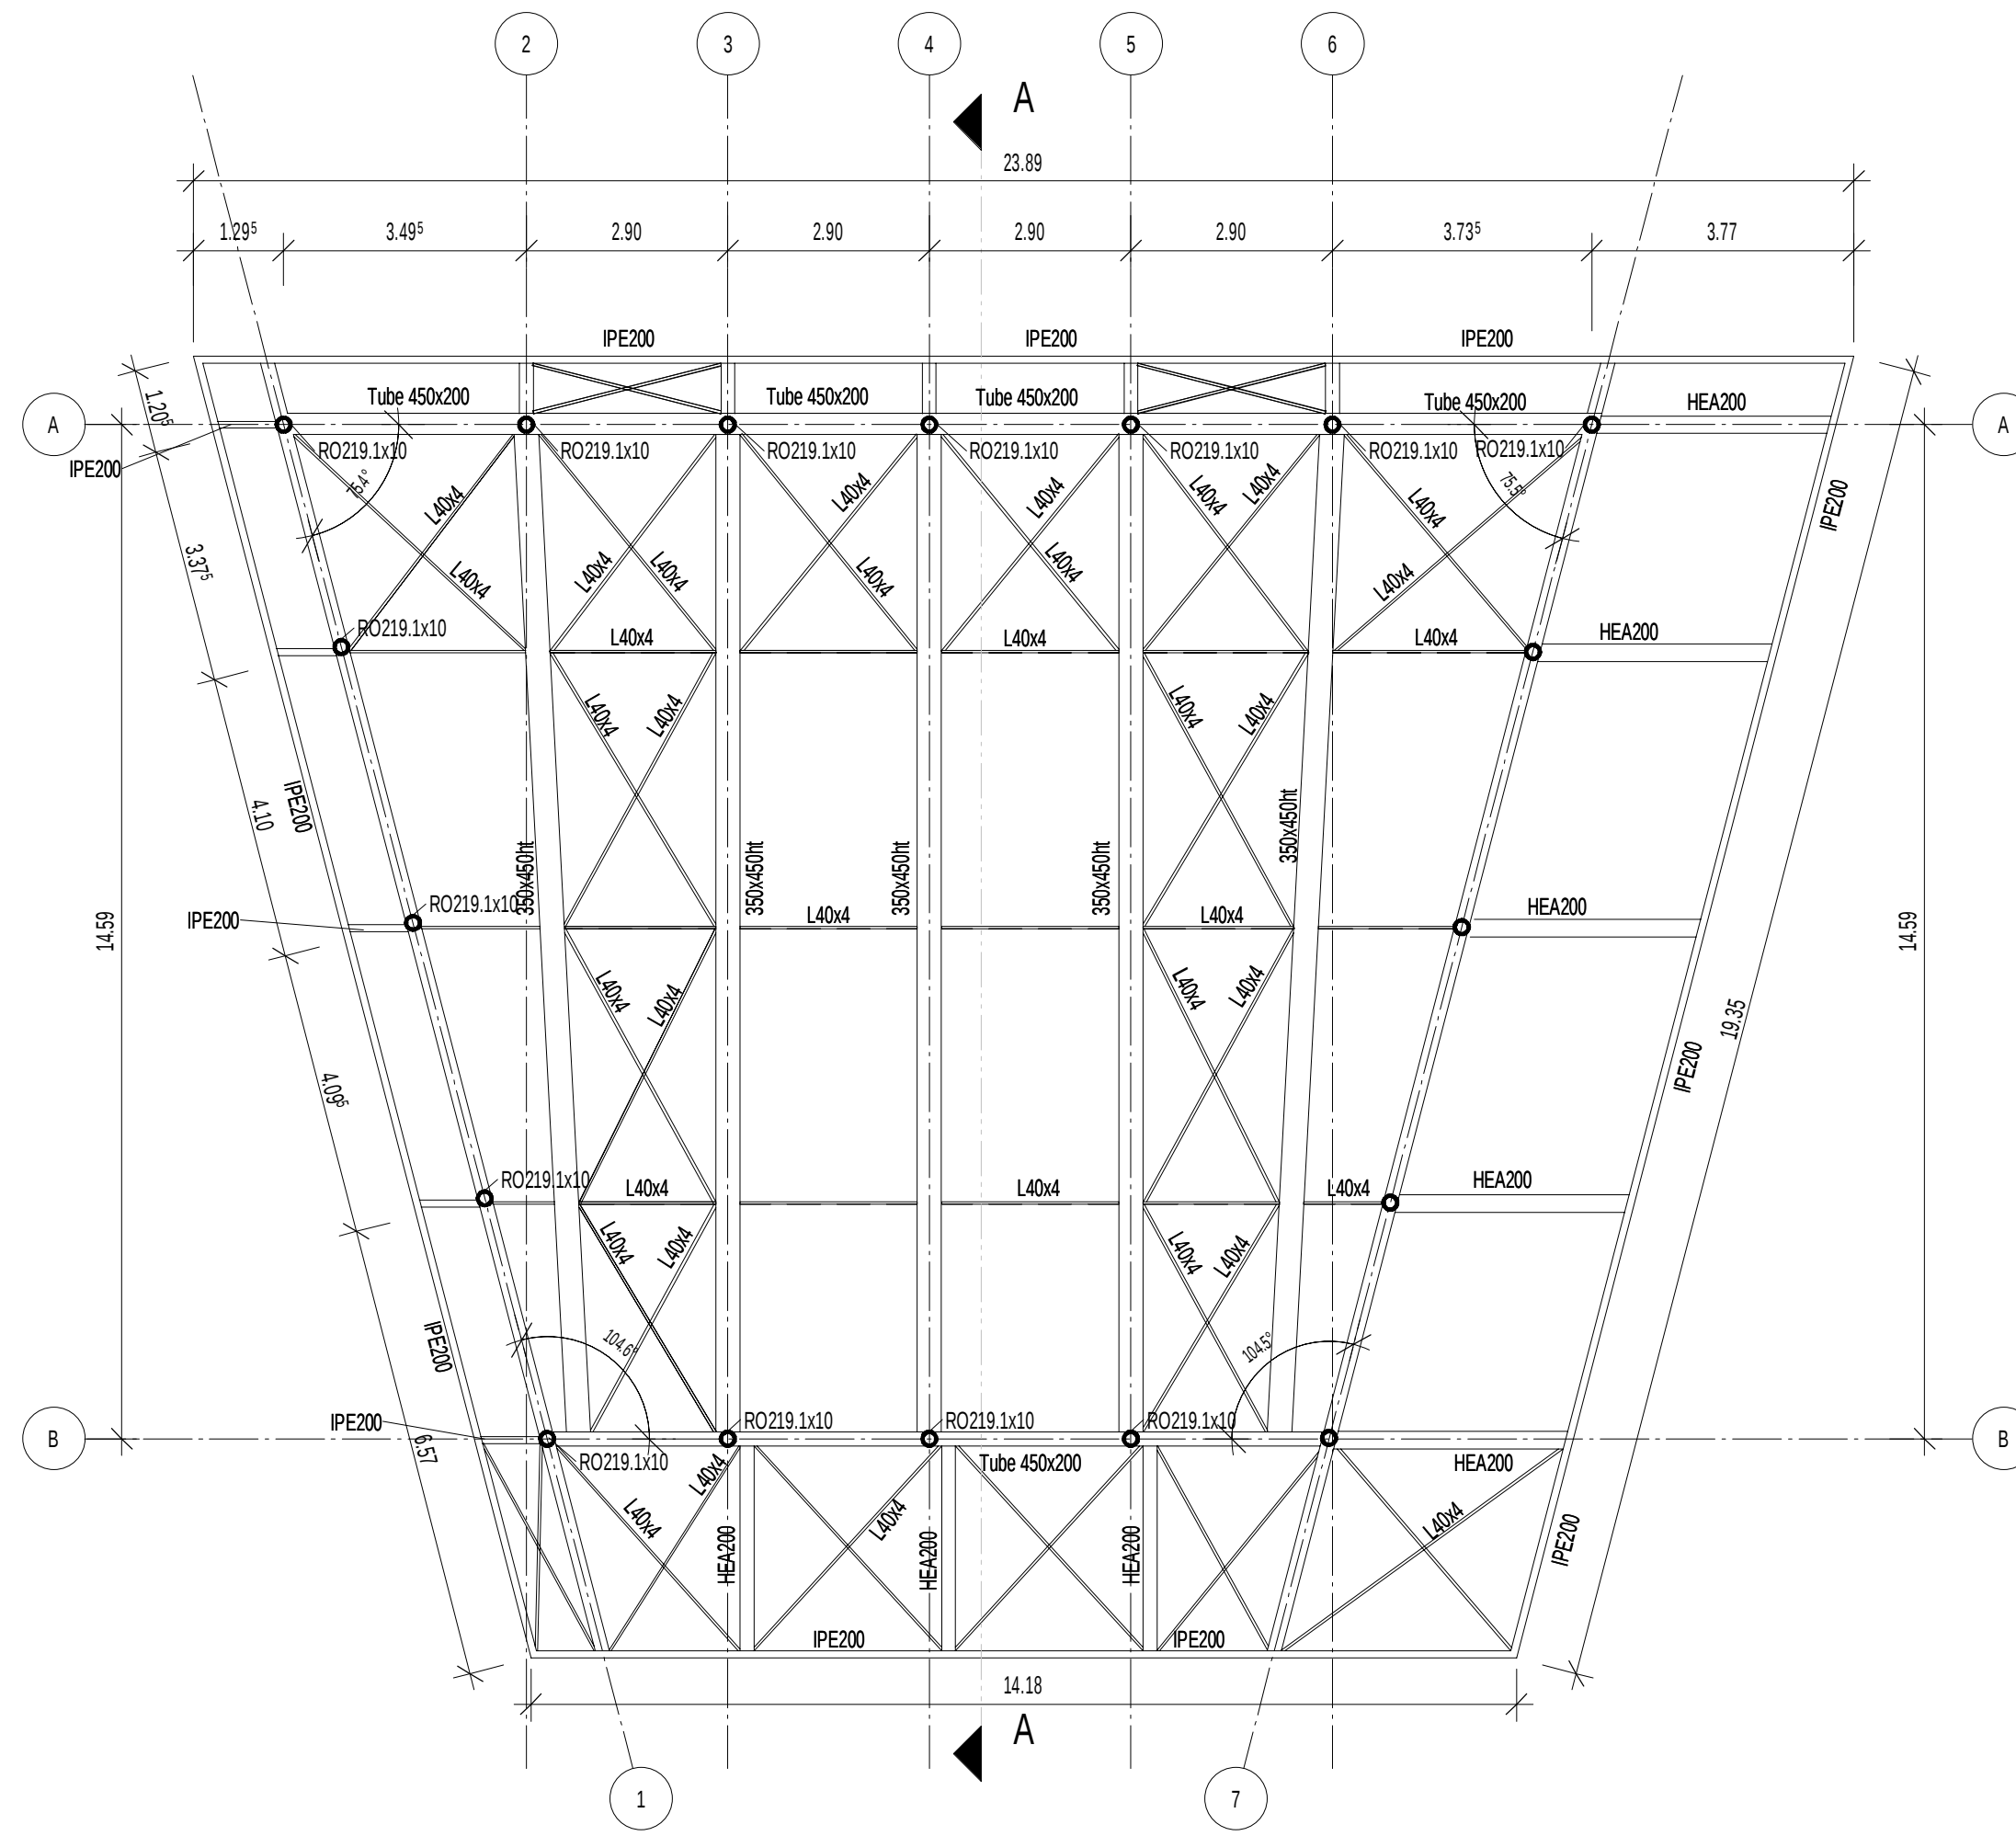


PLAN DU AUVENT

Echelle: 1 : 100

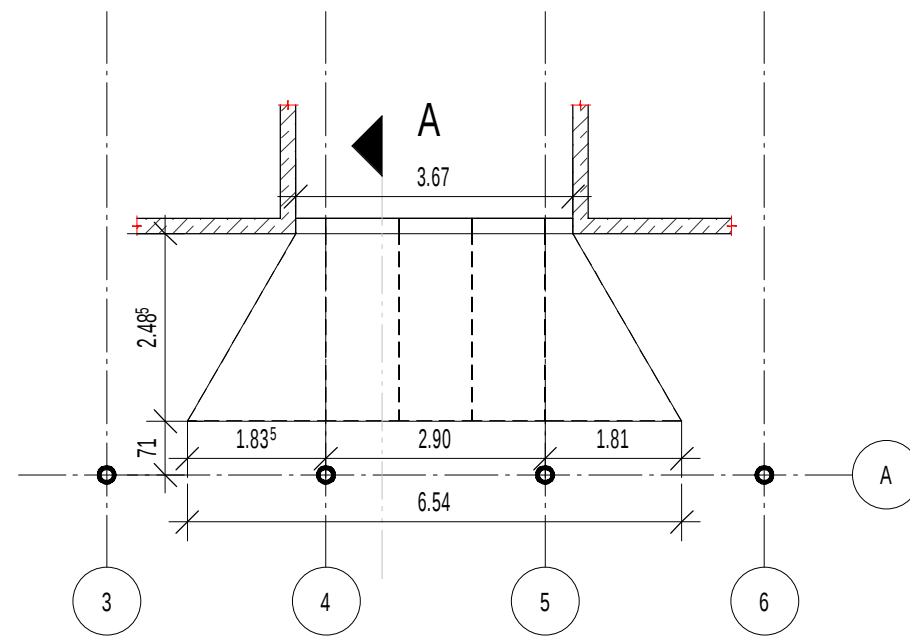

3D-VUE D'ENSEMBLE

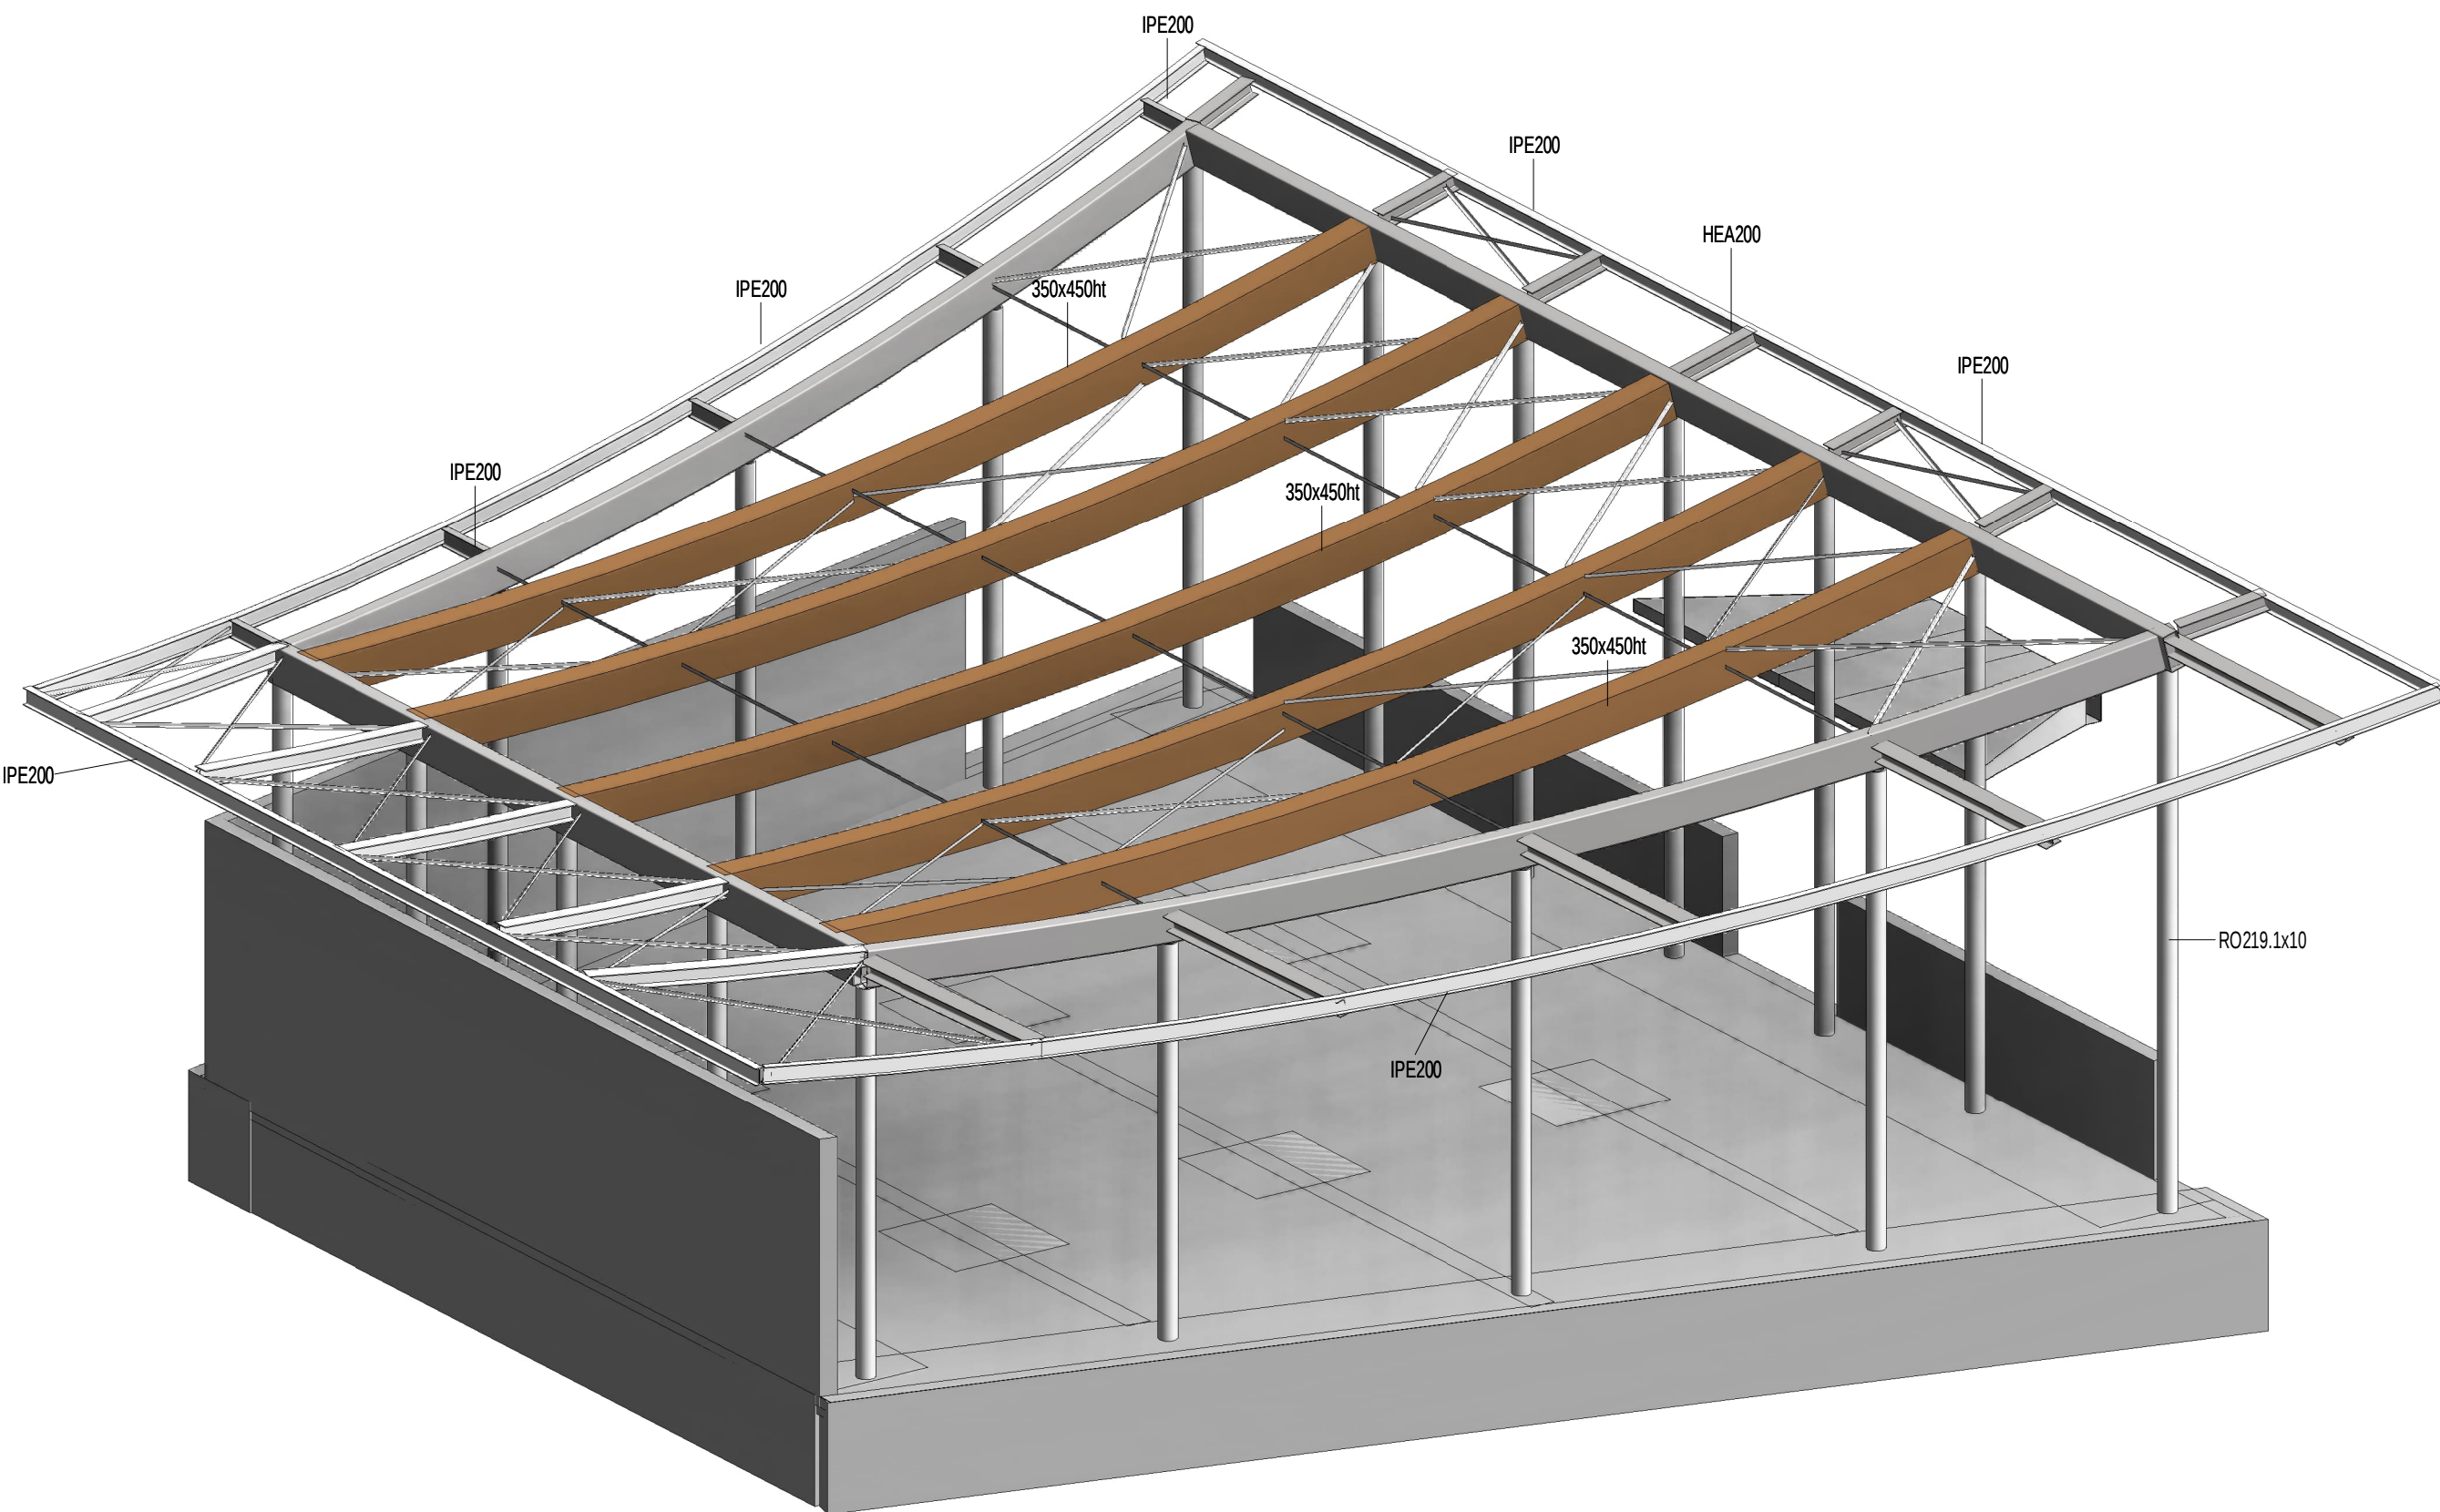

LEGENDE

BETON COUPE
FACE VUE
BOIS

V VOILE
Lg LONGRINES
SF SEMELLE PLANTE
SI SEMELLE SOULEE

TYPE DE PLANCHER
EPAISSEUR

MATERIAUX
BETON : VOIR CCTP
ACIER : VOIR CCTP

Ce plan a été établi sur la base des plans Architecte. L'entreprise devra tenir compte des plans Architecte pour la cotation et l'implémentation de l'ouvrage. Elle est tenue de se référer aux derniers plans architecte pour intégrer les éventuelles incidences sur les dispositions techniques.

Les charges, propriétés des matériaux, conditions particulières de mise en œuvre et études techniques figurent dans le CCTP. Les informations telles que les dimensions, épaisseurs servent à déterminer la faisabilité générale. Elles font l'objet d'une vérification à part entière pour la phase EXE.

Les dimensions et le positionnement des percements et des ouvertures à réaliser sont donnés à simple titre indicatif afin de juger de la complexité des travaux. Elles doivent être localisées et positionnées lors de la synthèse en phase EXE.

Pour les ouvrages à créer pour passages des réseaux (cableaux, puisards, percements, etc.), se reporter aux CCTP correspondants.

ENSAP



MAITRISE D'OUVRAGE		MAITRISE D'OEUVRE	
MAITRISE D'OUVRAGE ENSAP BORDEAUX 781 route de la Libération 33400 TALENCE Tel: 05 57 77 11 11 Mail: talen.ensap@bordeaux.arch.fr		MAITRISE D'OEUVRE ATELIER FERRET ARCHITECTURES 17 rue de la République 33000 BORDEAUX Tel: 05 57 77 11 11 Mail: atelierferret@atelierferret.fr	
CONTROLEURS ET COORDINATEURS TECHNIQUES BUREAU DE CONTROLE DEKRA INDUSTRIAL SAS 25 rue de la République 33170 GRADIGNAN Tel: 05 56 00 25 25 Mail: bureau.dekontrol@dekra.com		BOLLINGER & GROHMANN 17 rue de la République 33000 BORDEAUX Tel: 05 57 77 11 11 Mail: atelierferret@atelierferret.fr	
CS&S NAMIX & S&C 25 rue de la République 33170 GRADIGNAN Tel: 05 56 00 25 25 Mail: bureau.dekontrol@dekra.com		CAP TERRE 17 rue de la République 33000 BORDEAUX Tel: 05 57 77 11 11 Mail: atelierferret@atelierferret.fr	
CS&S PRESENTS 17 rue de la République 33000 BORDEAUX Tel: 05 57 77 11 11 Mail: atelierferret@atelierferret.fr		ORFEG 17 rue de la République 33000 BORDEAUX Tel: 05 57 77 11 11 Mail: atelierferret@atelierferret.fr	

ESQ	APS	APD	DPC	PRO	DCE	EXE
PLANS						101
DATE	INDICE	DESIGNATION DE LA PIECE	EMETTEUR	ECHELLE		
20/05/2024		101	BOLLINGER-GROHMANN			