


ZA 8

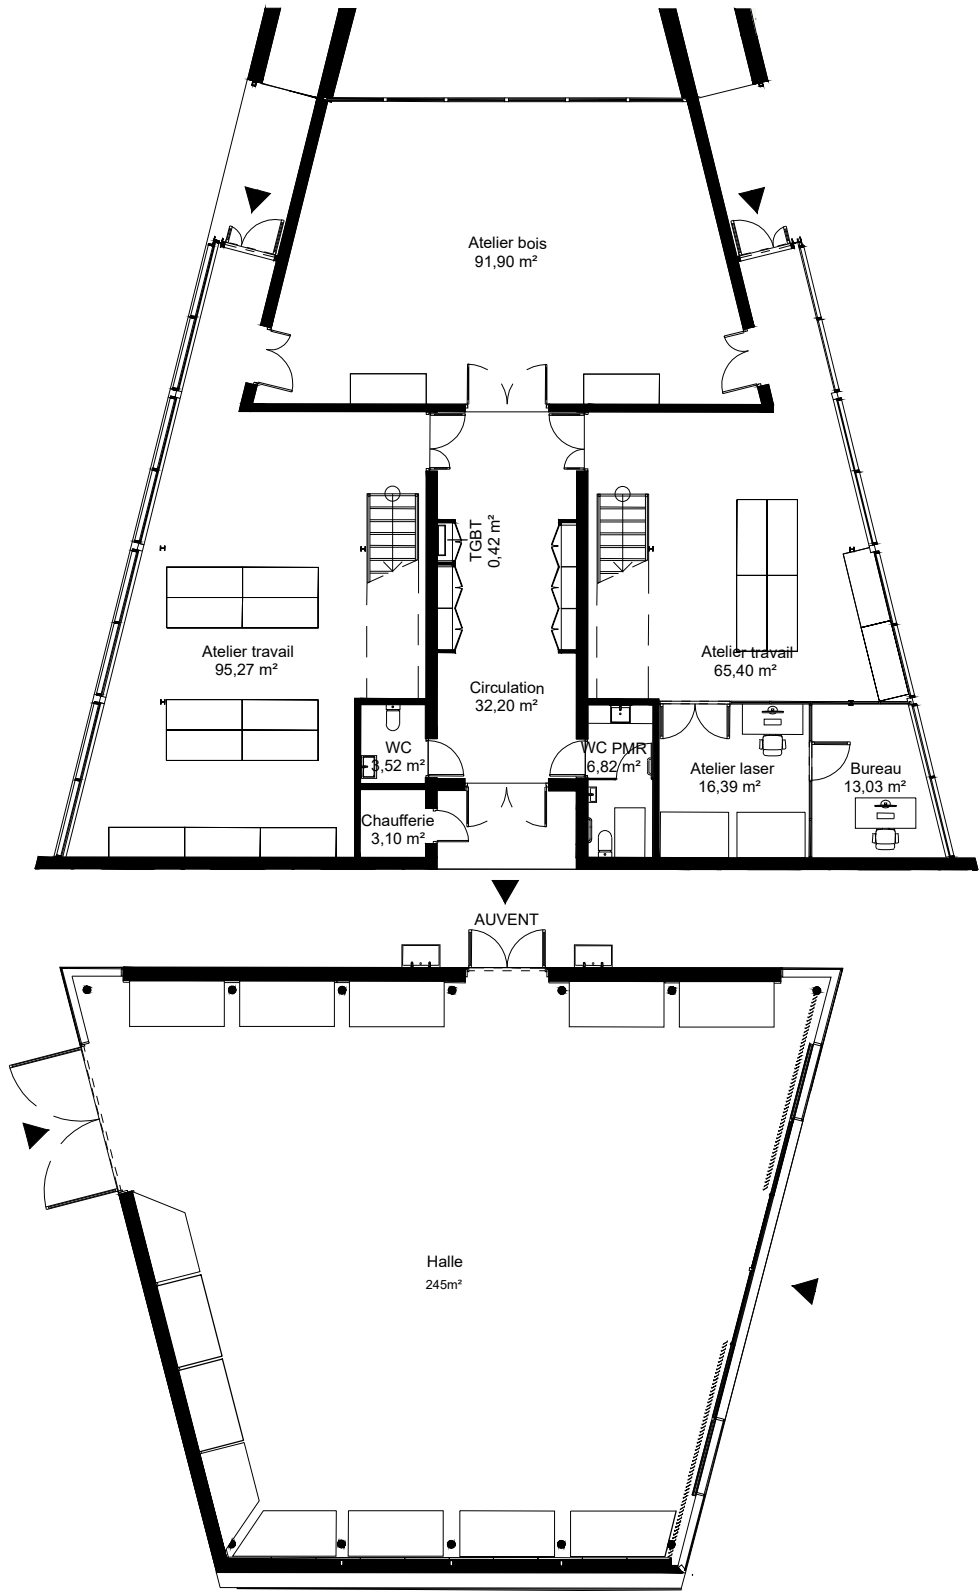

1	20/11/25	Création document			A.FLAUTO
Indice	Date	DESIGNATION			Dess.
 TECHNOCLUB - BAT.D Avenue de la Poterie 33170 GRADIGNAN		Site : ENSAP BORDEAUX ATELIER 5 ET HALLE		PHASE: PC	
		Objet : PLANS DE ZONES DU SSI RDC ZONES DE SECURITE		Echelle : Sans	N° affaire : AF-ECO48/08
				Folio n° : 1	