



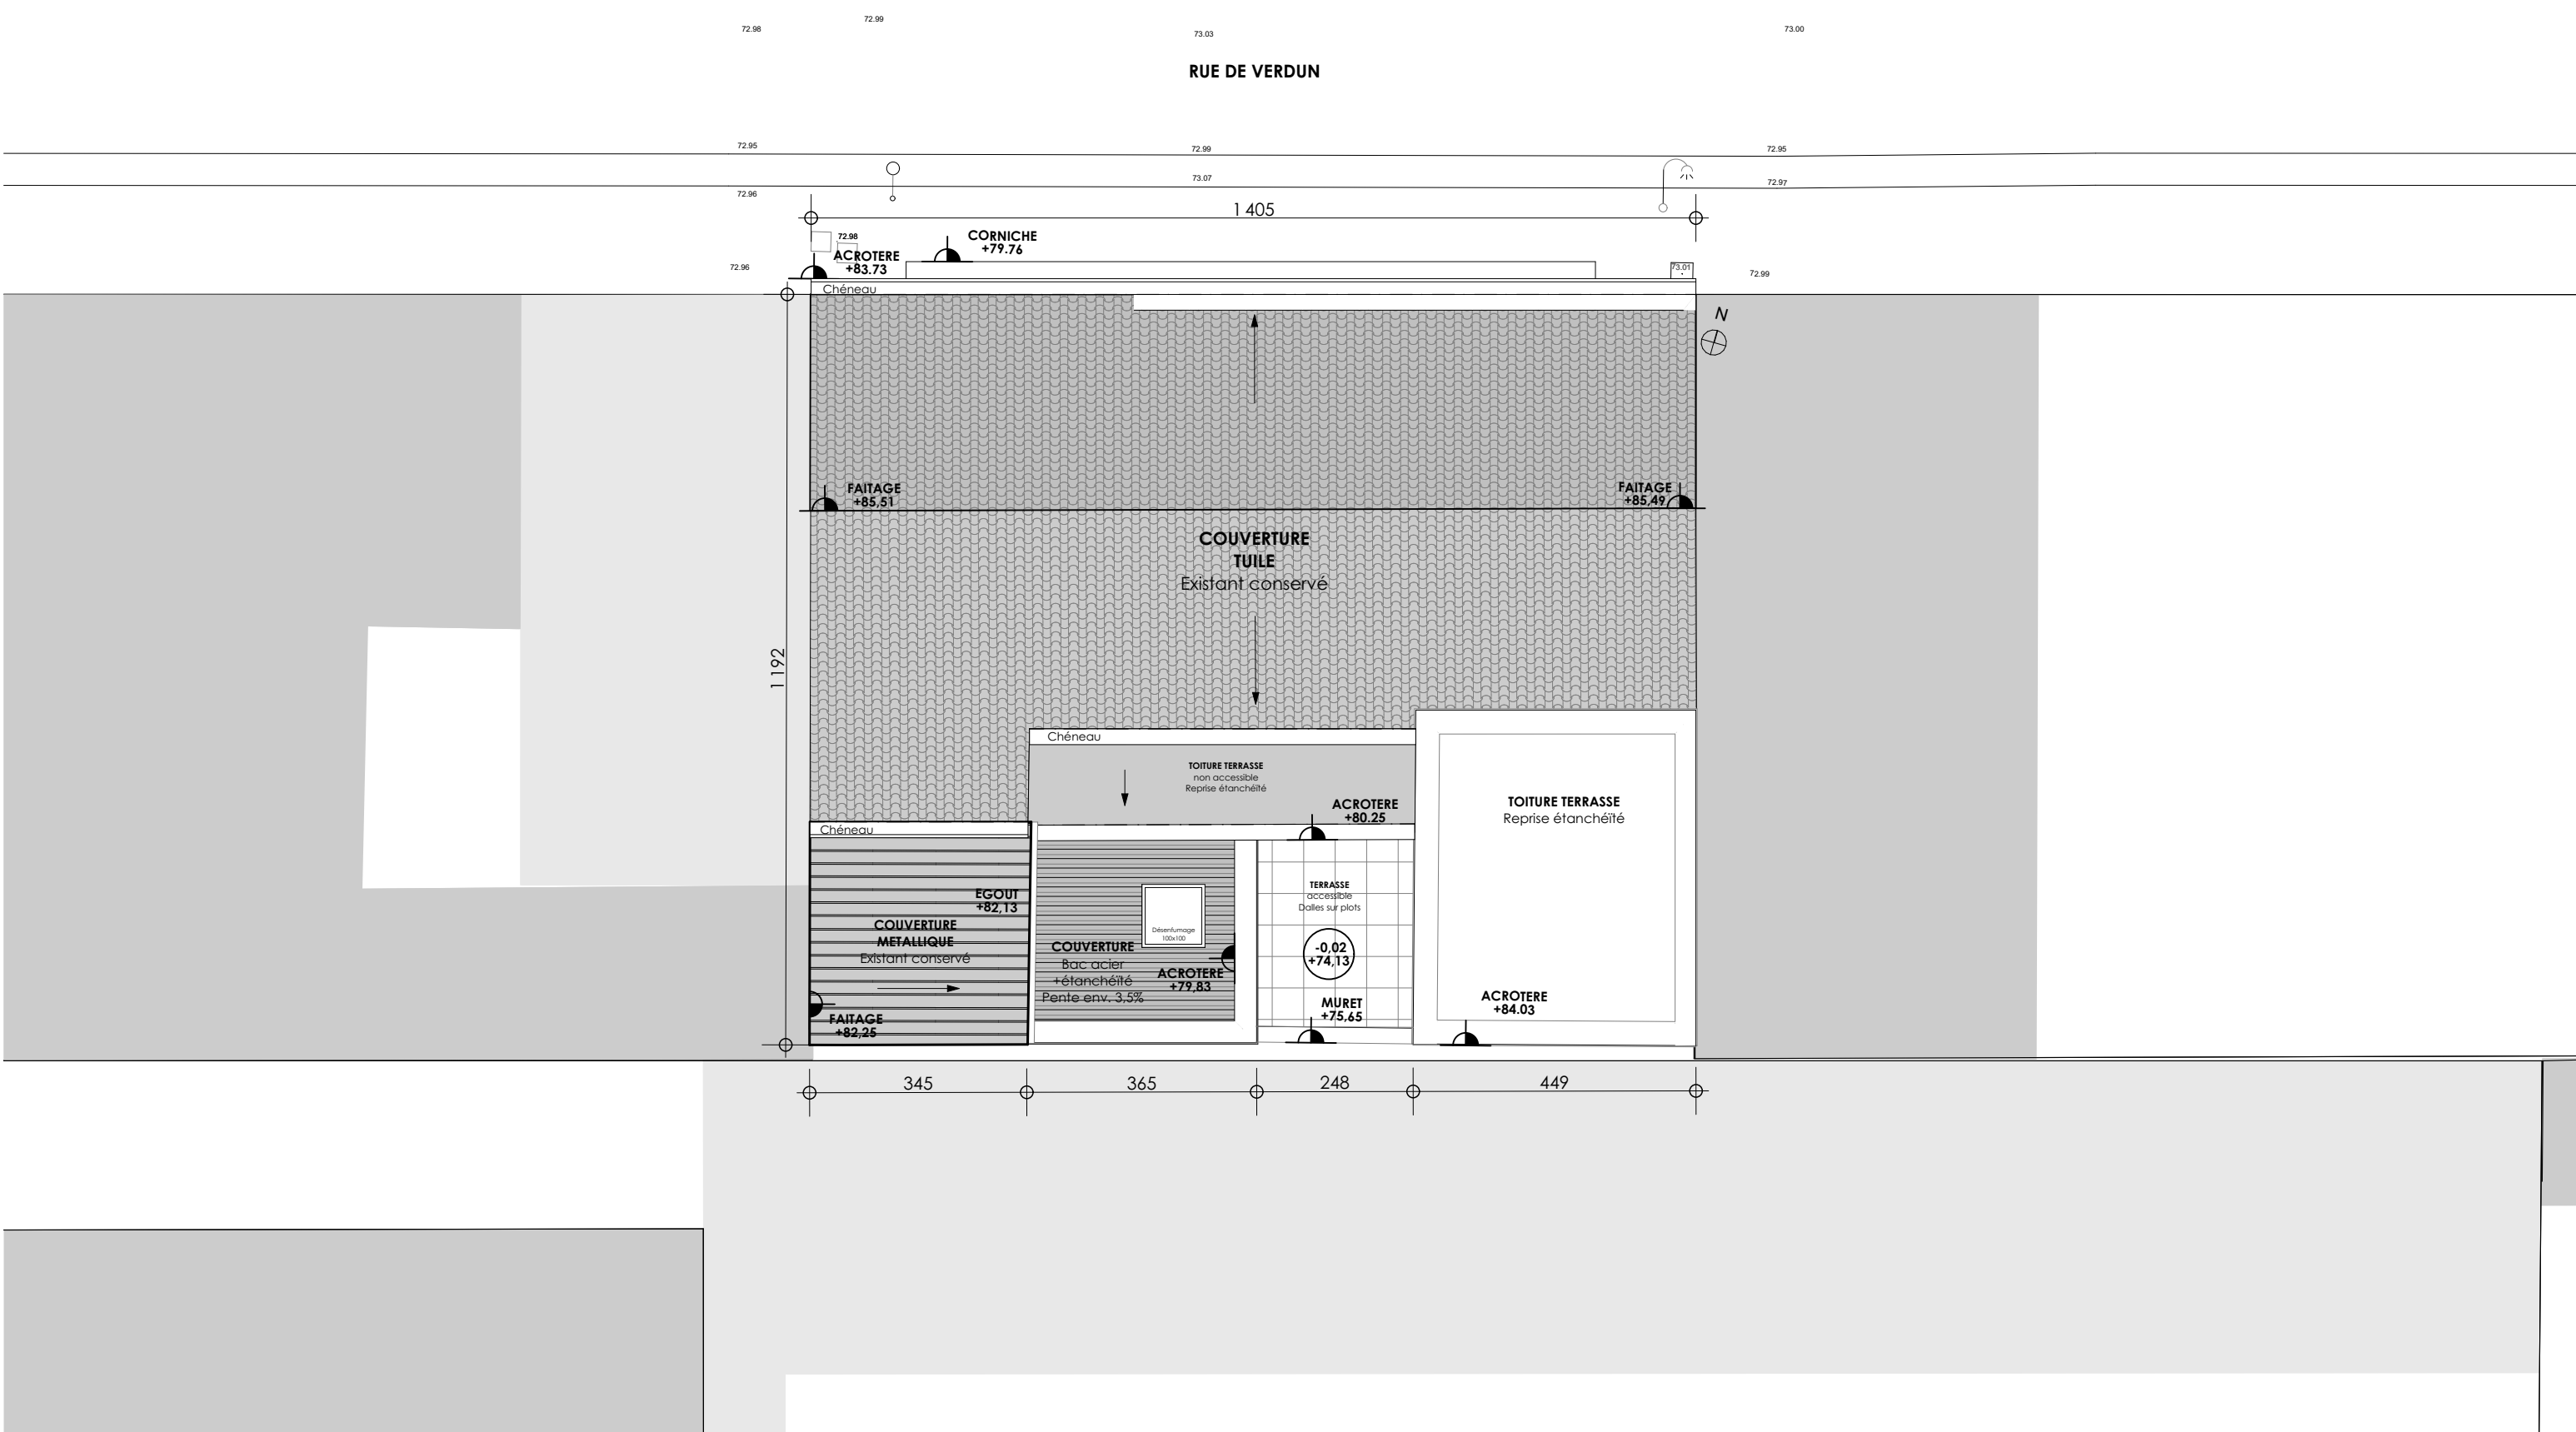


PLAN DE MASSE - 1/100

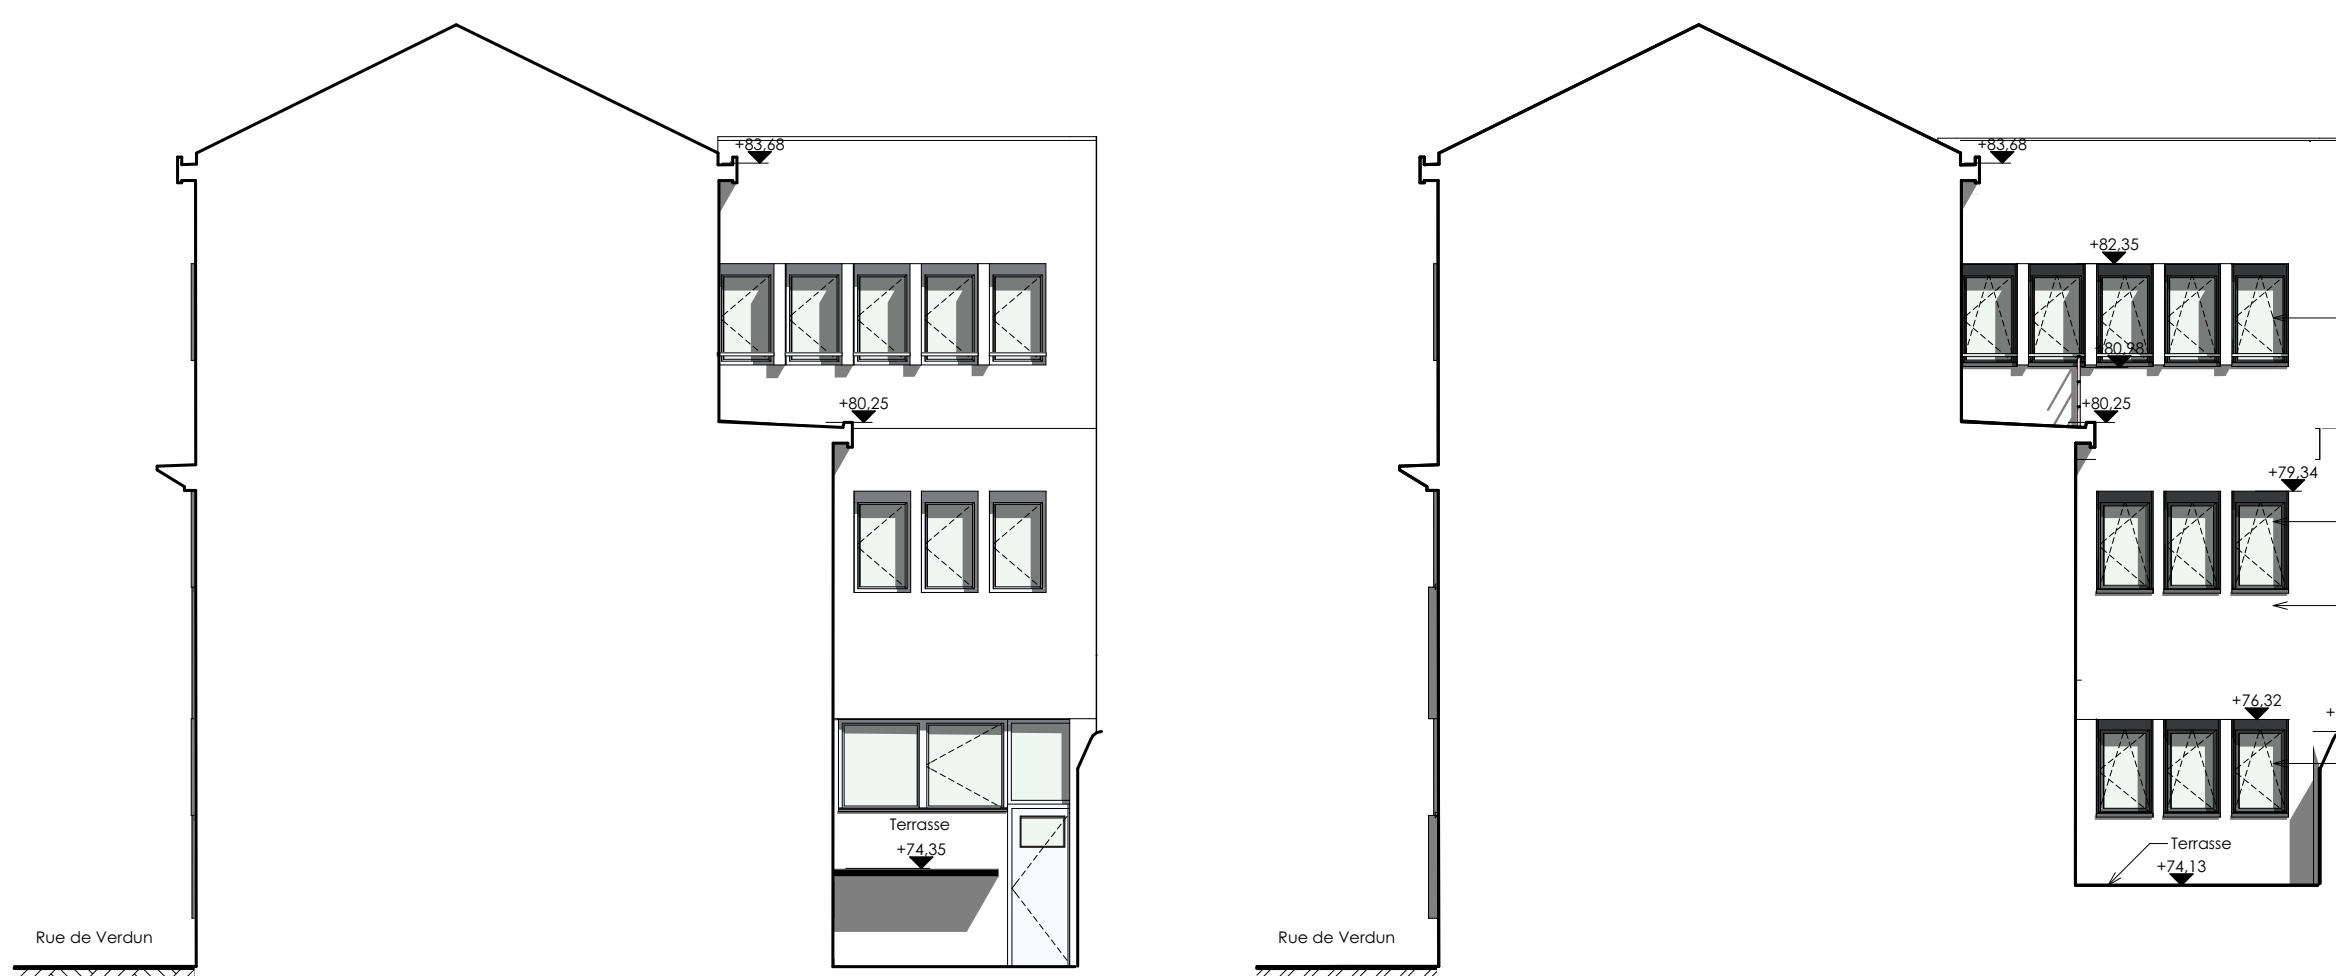


FACADE EST EXISTANTE - 1/100


FACADE EST PROJET - 1/100

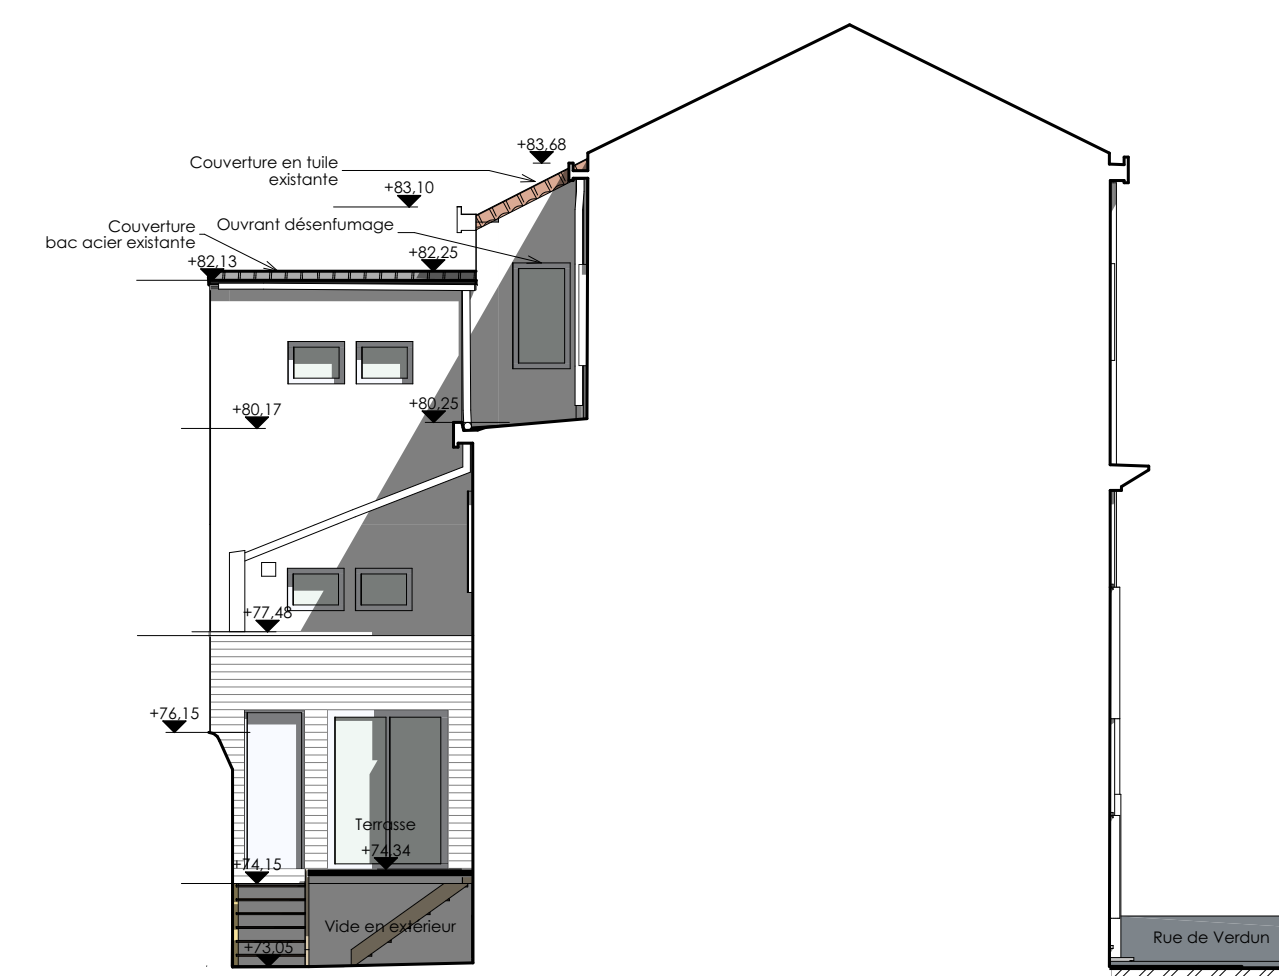


FACADE OUEST EXISTANTE - 1/100

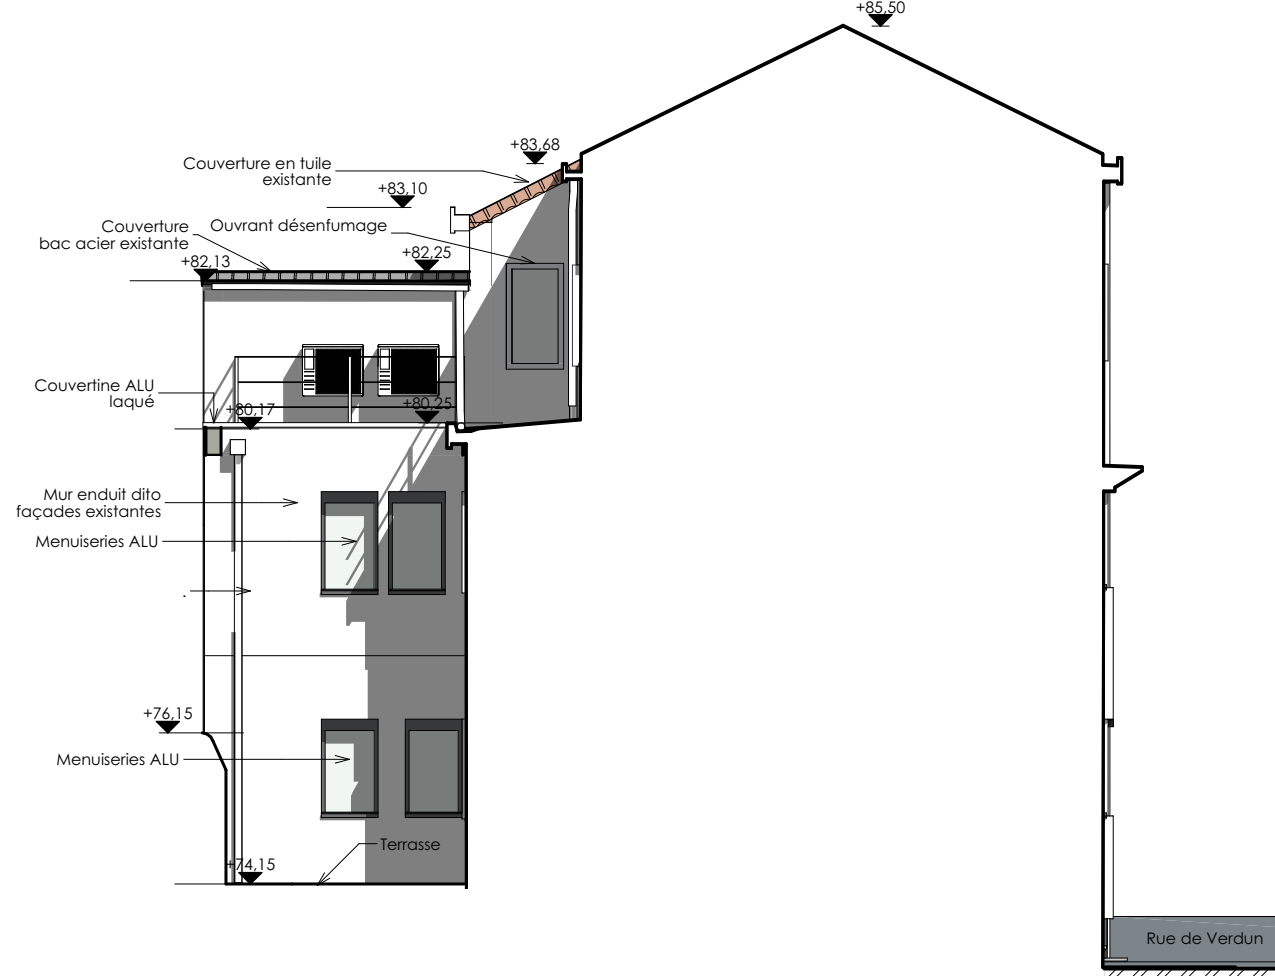


FACADE OUEST PROJET - 1/100

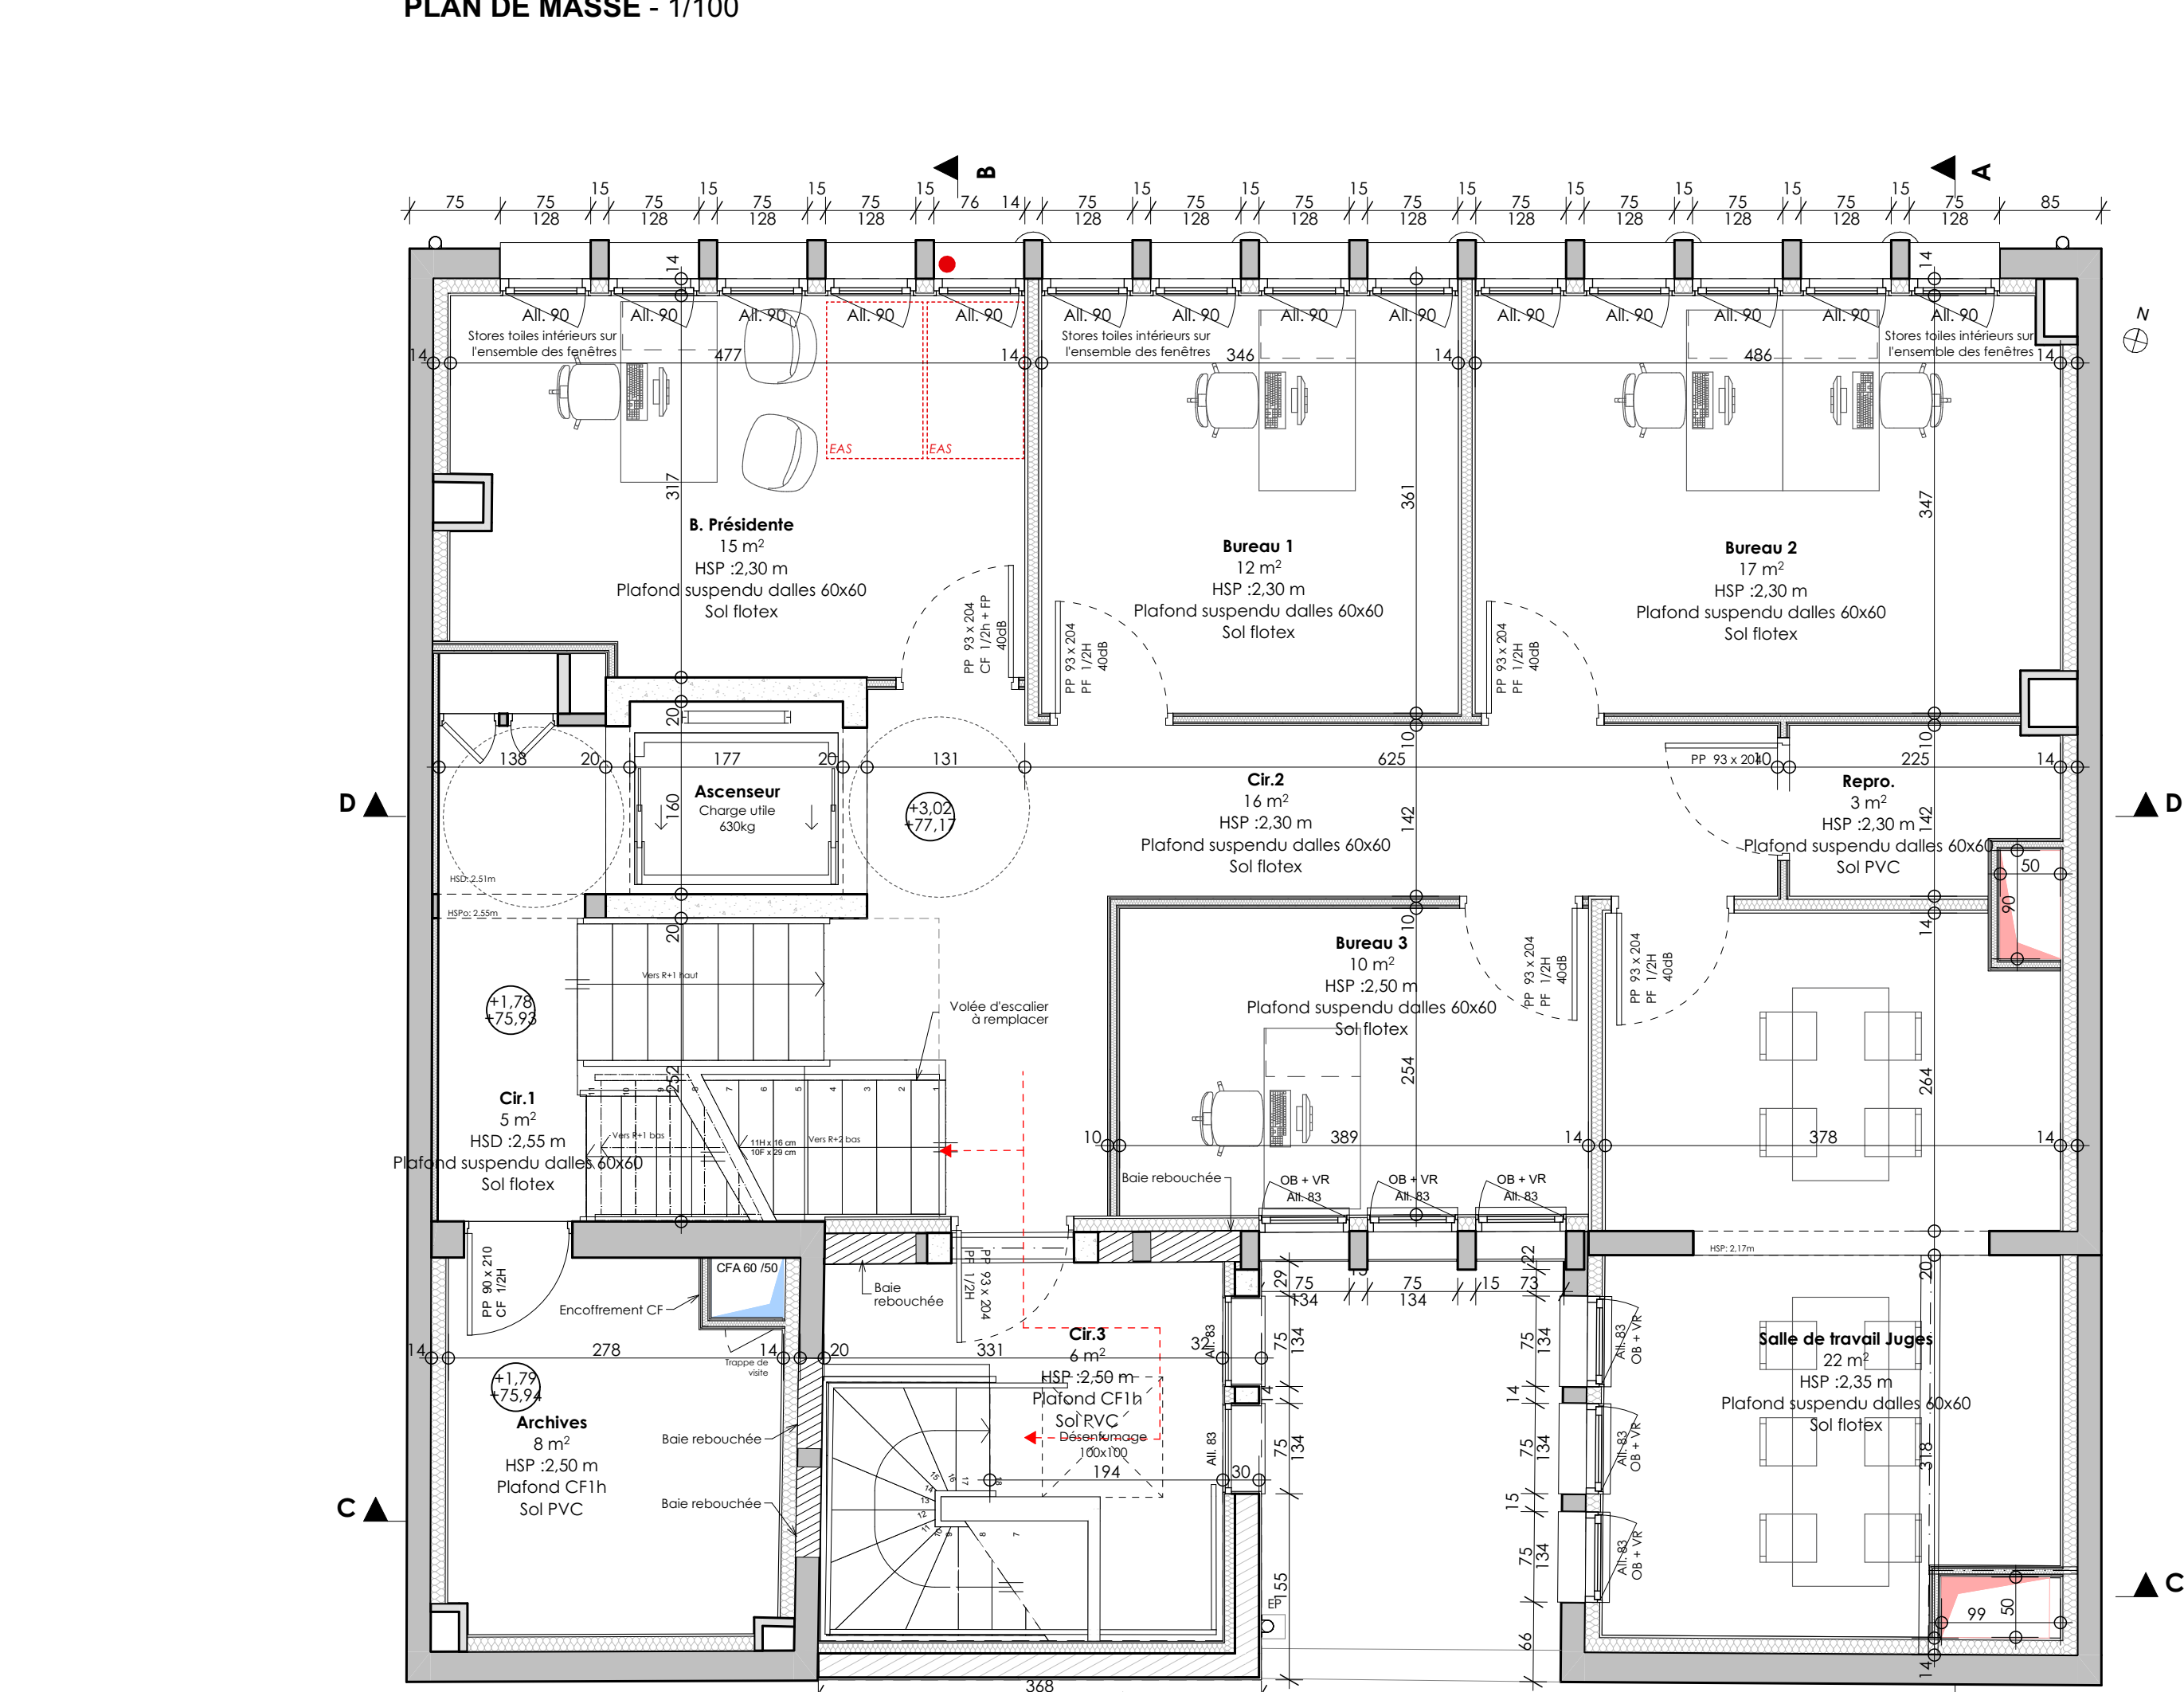

PLAN DU R+1 - 1/50

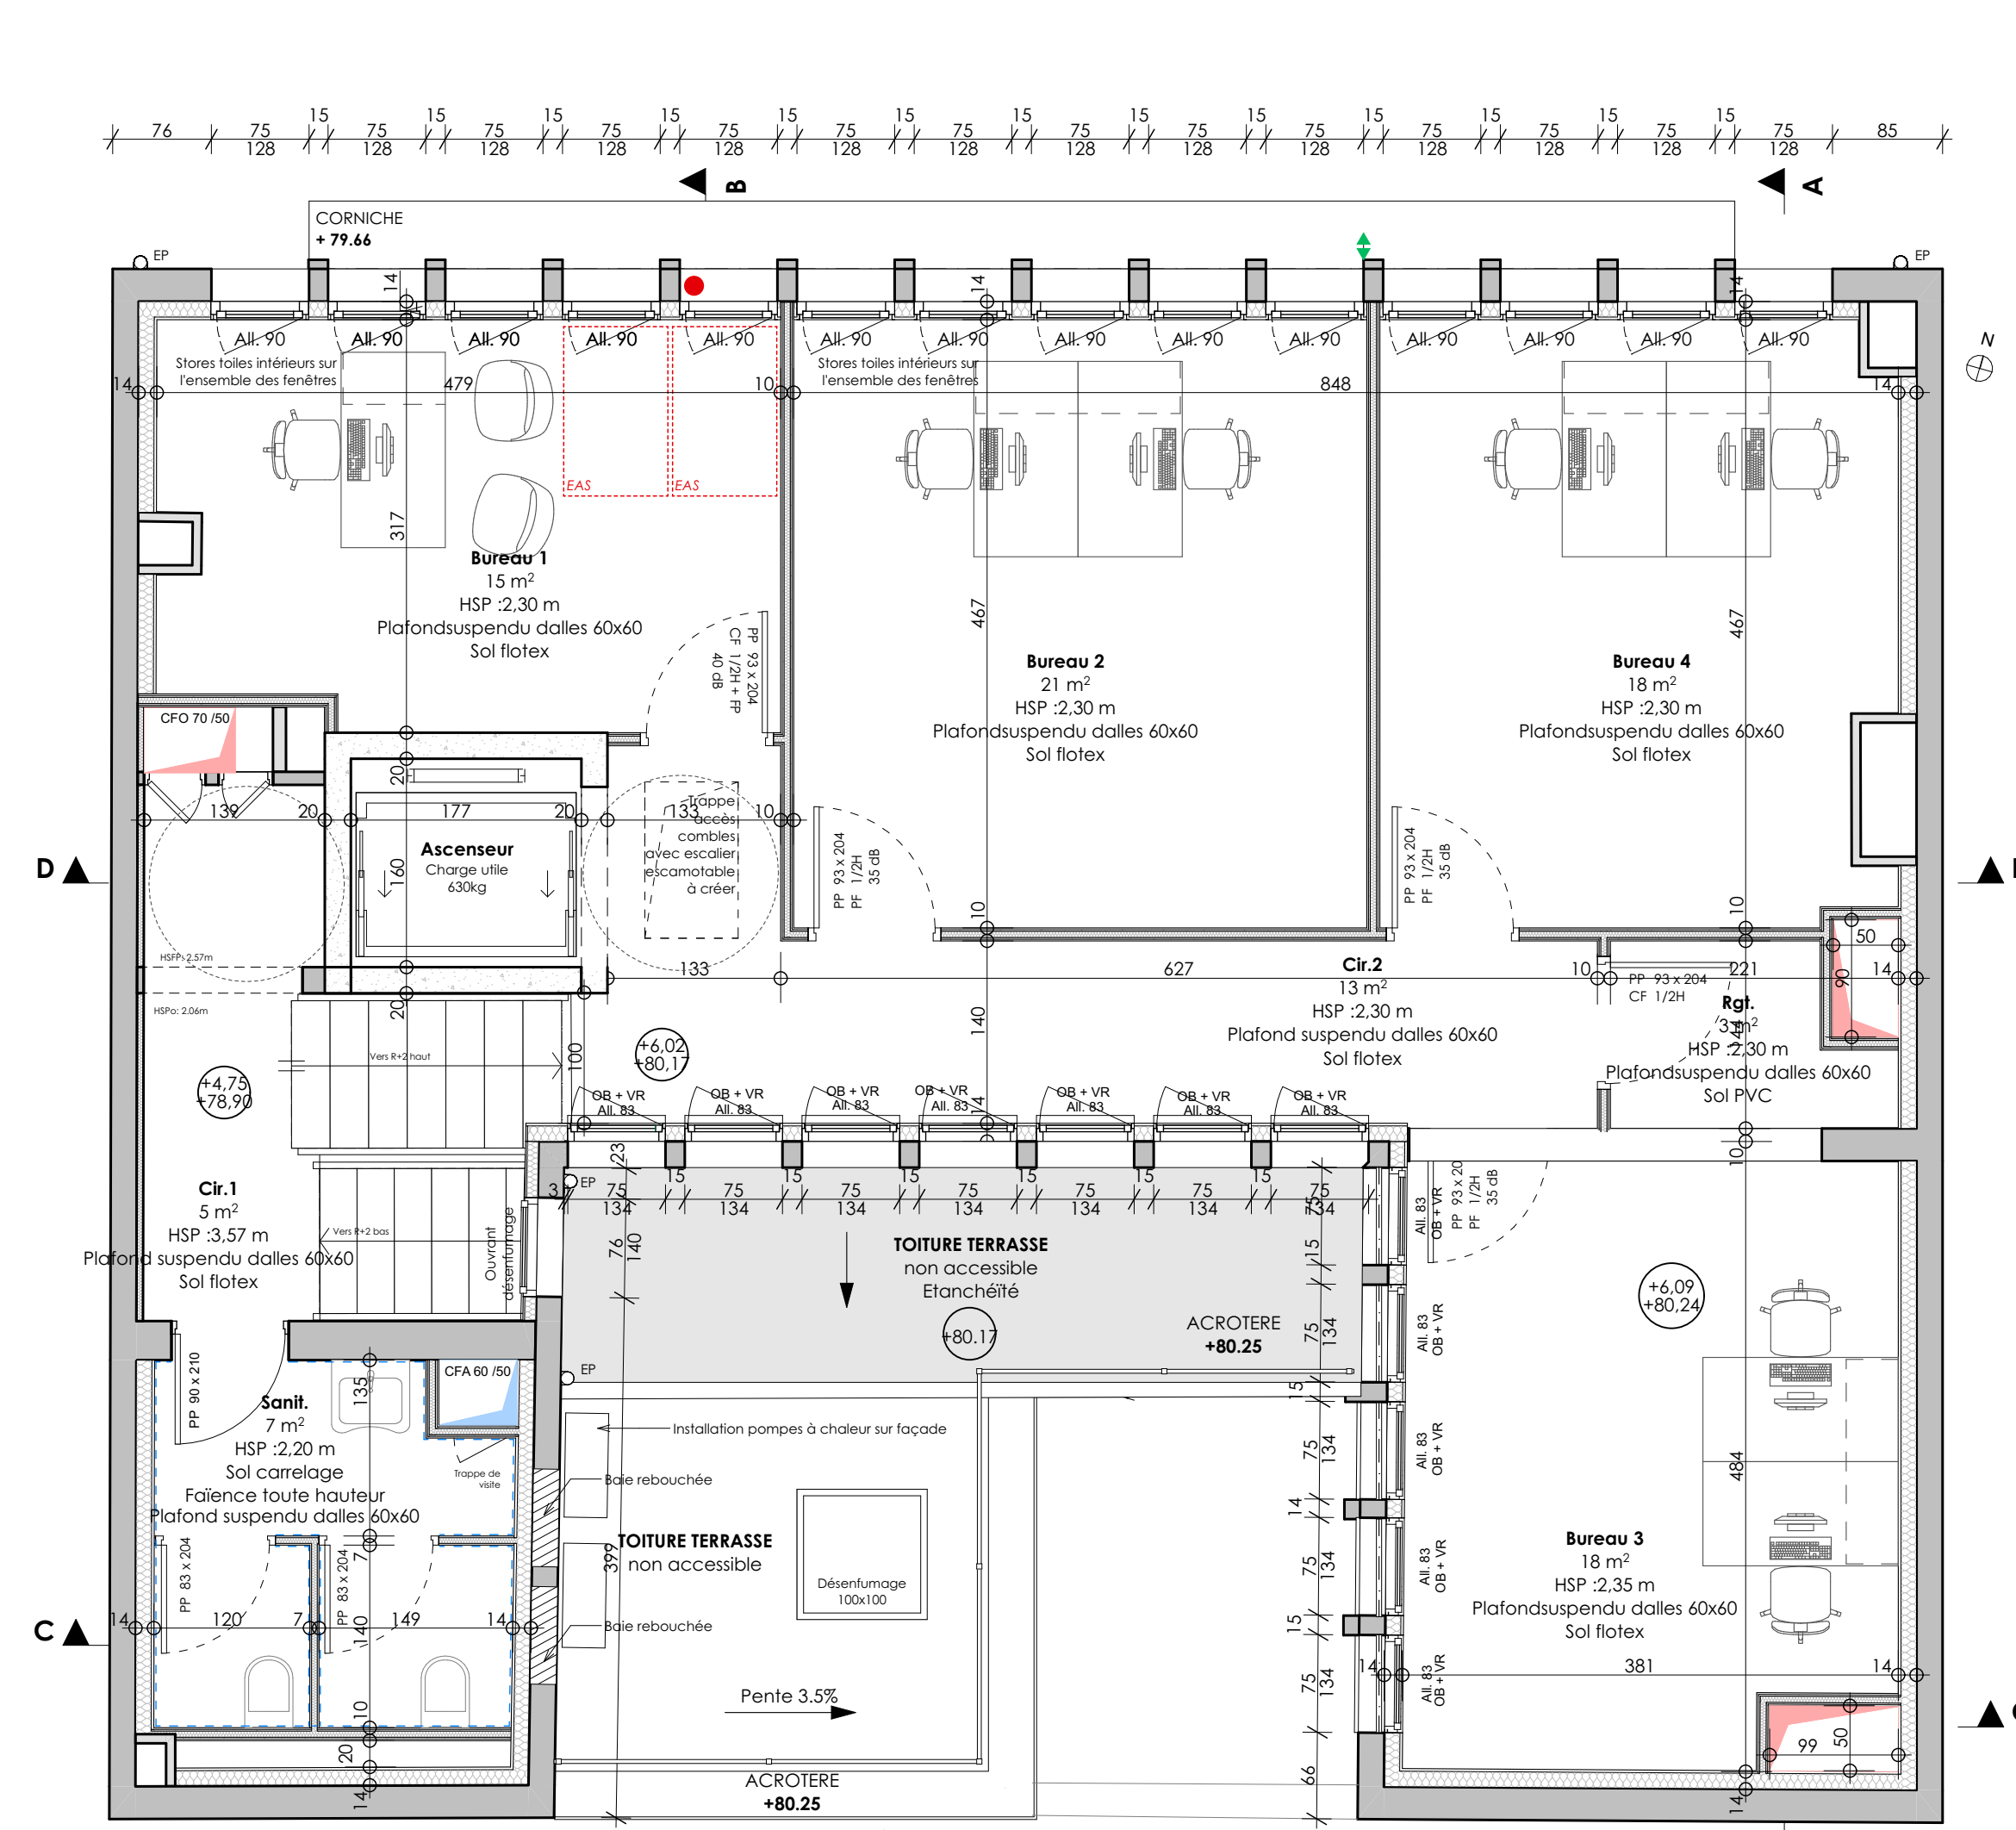


PLAN DU R+2 - 1/50

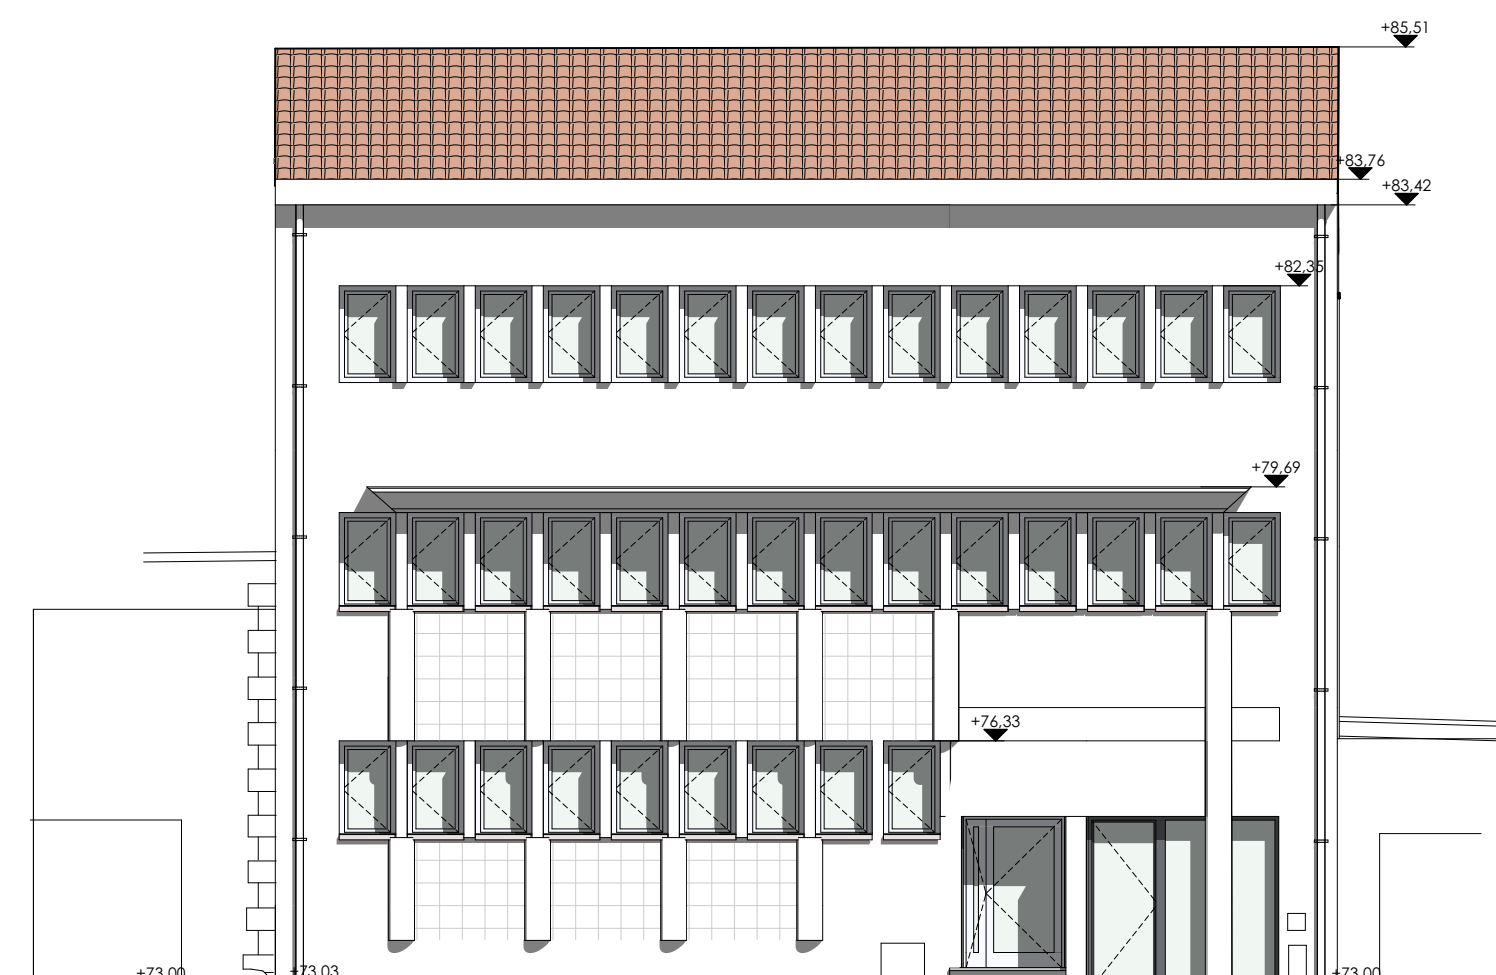


FACADE NORD EXISTANTE - 1/100




FACADE NORD PROJET - 1/100

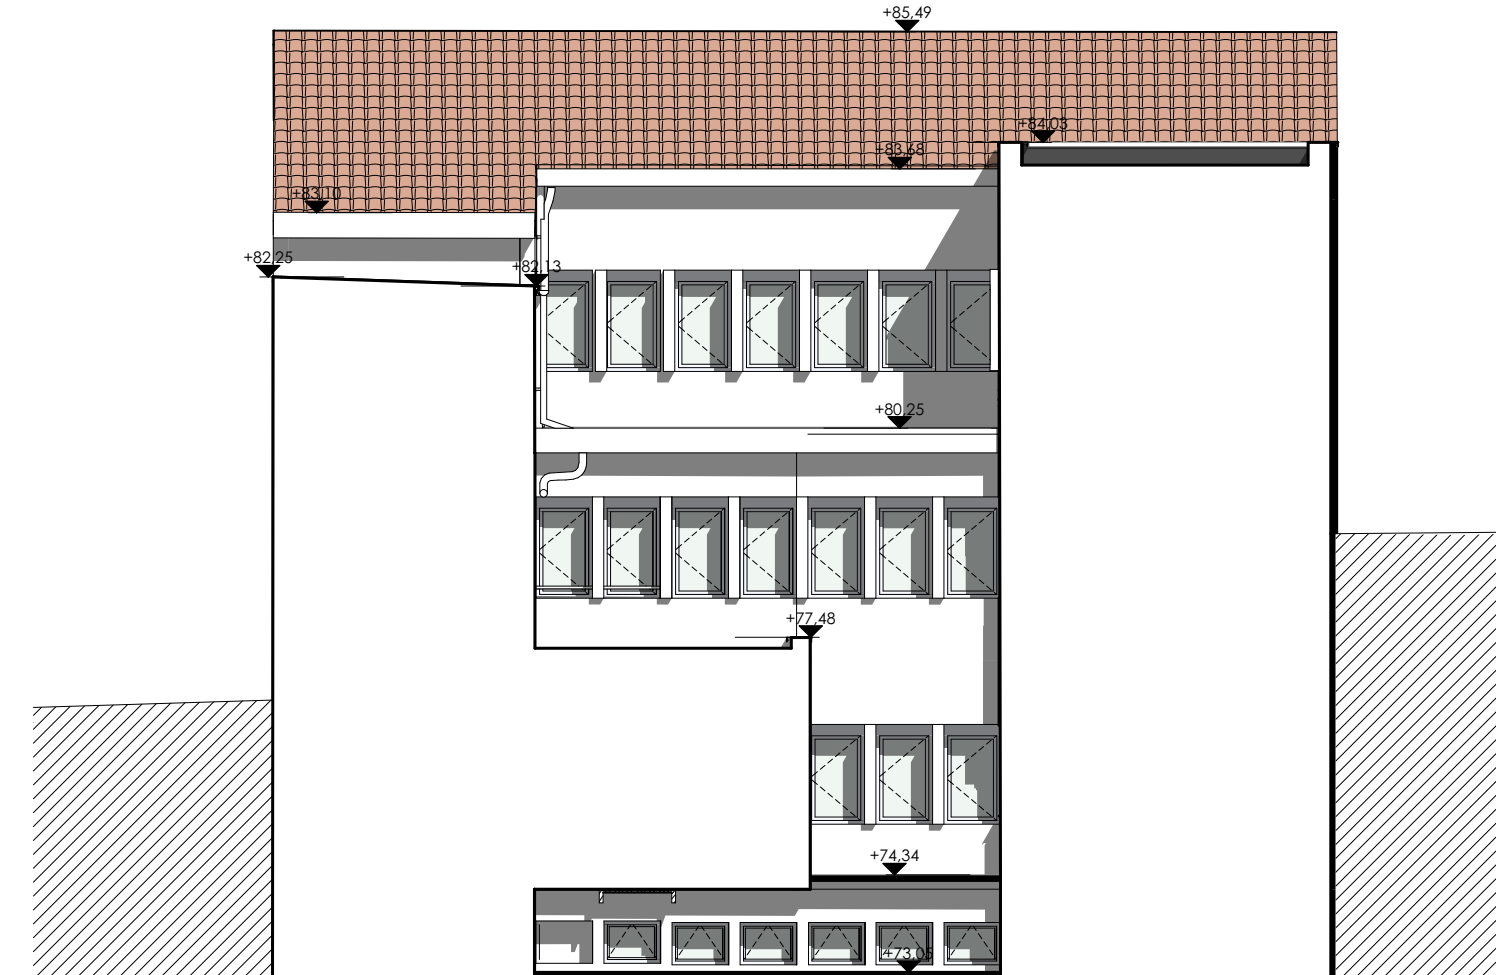


FACADE SUD EXISTANTE - 1/100

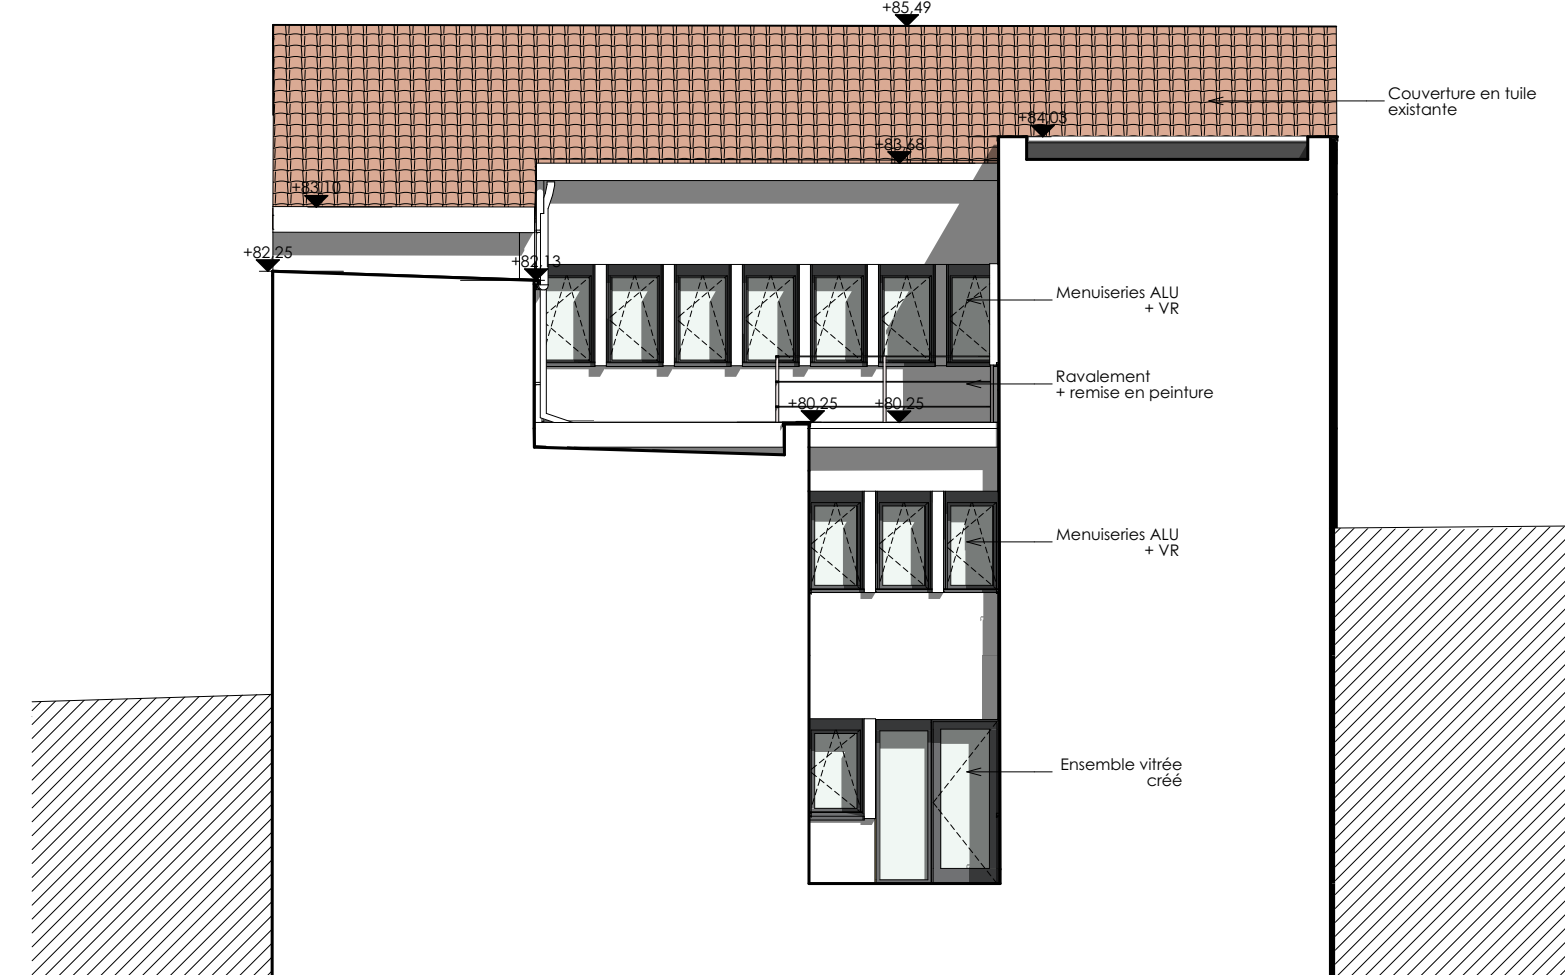

FACADE SUD PROJET - 1/100

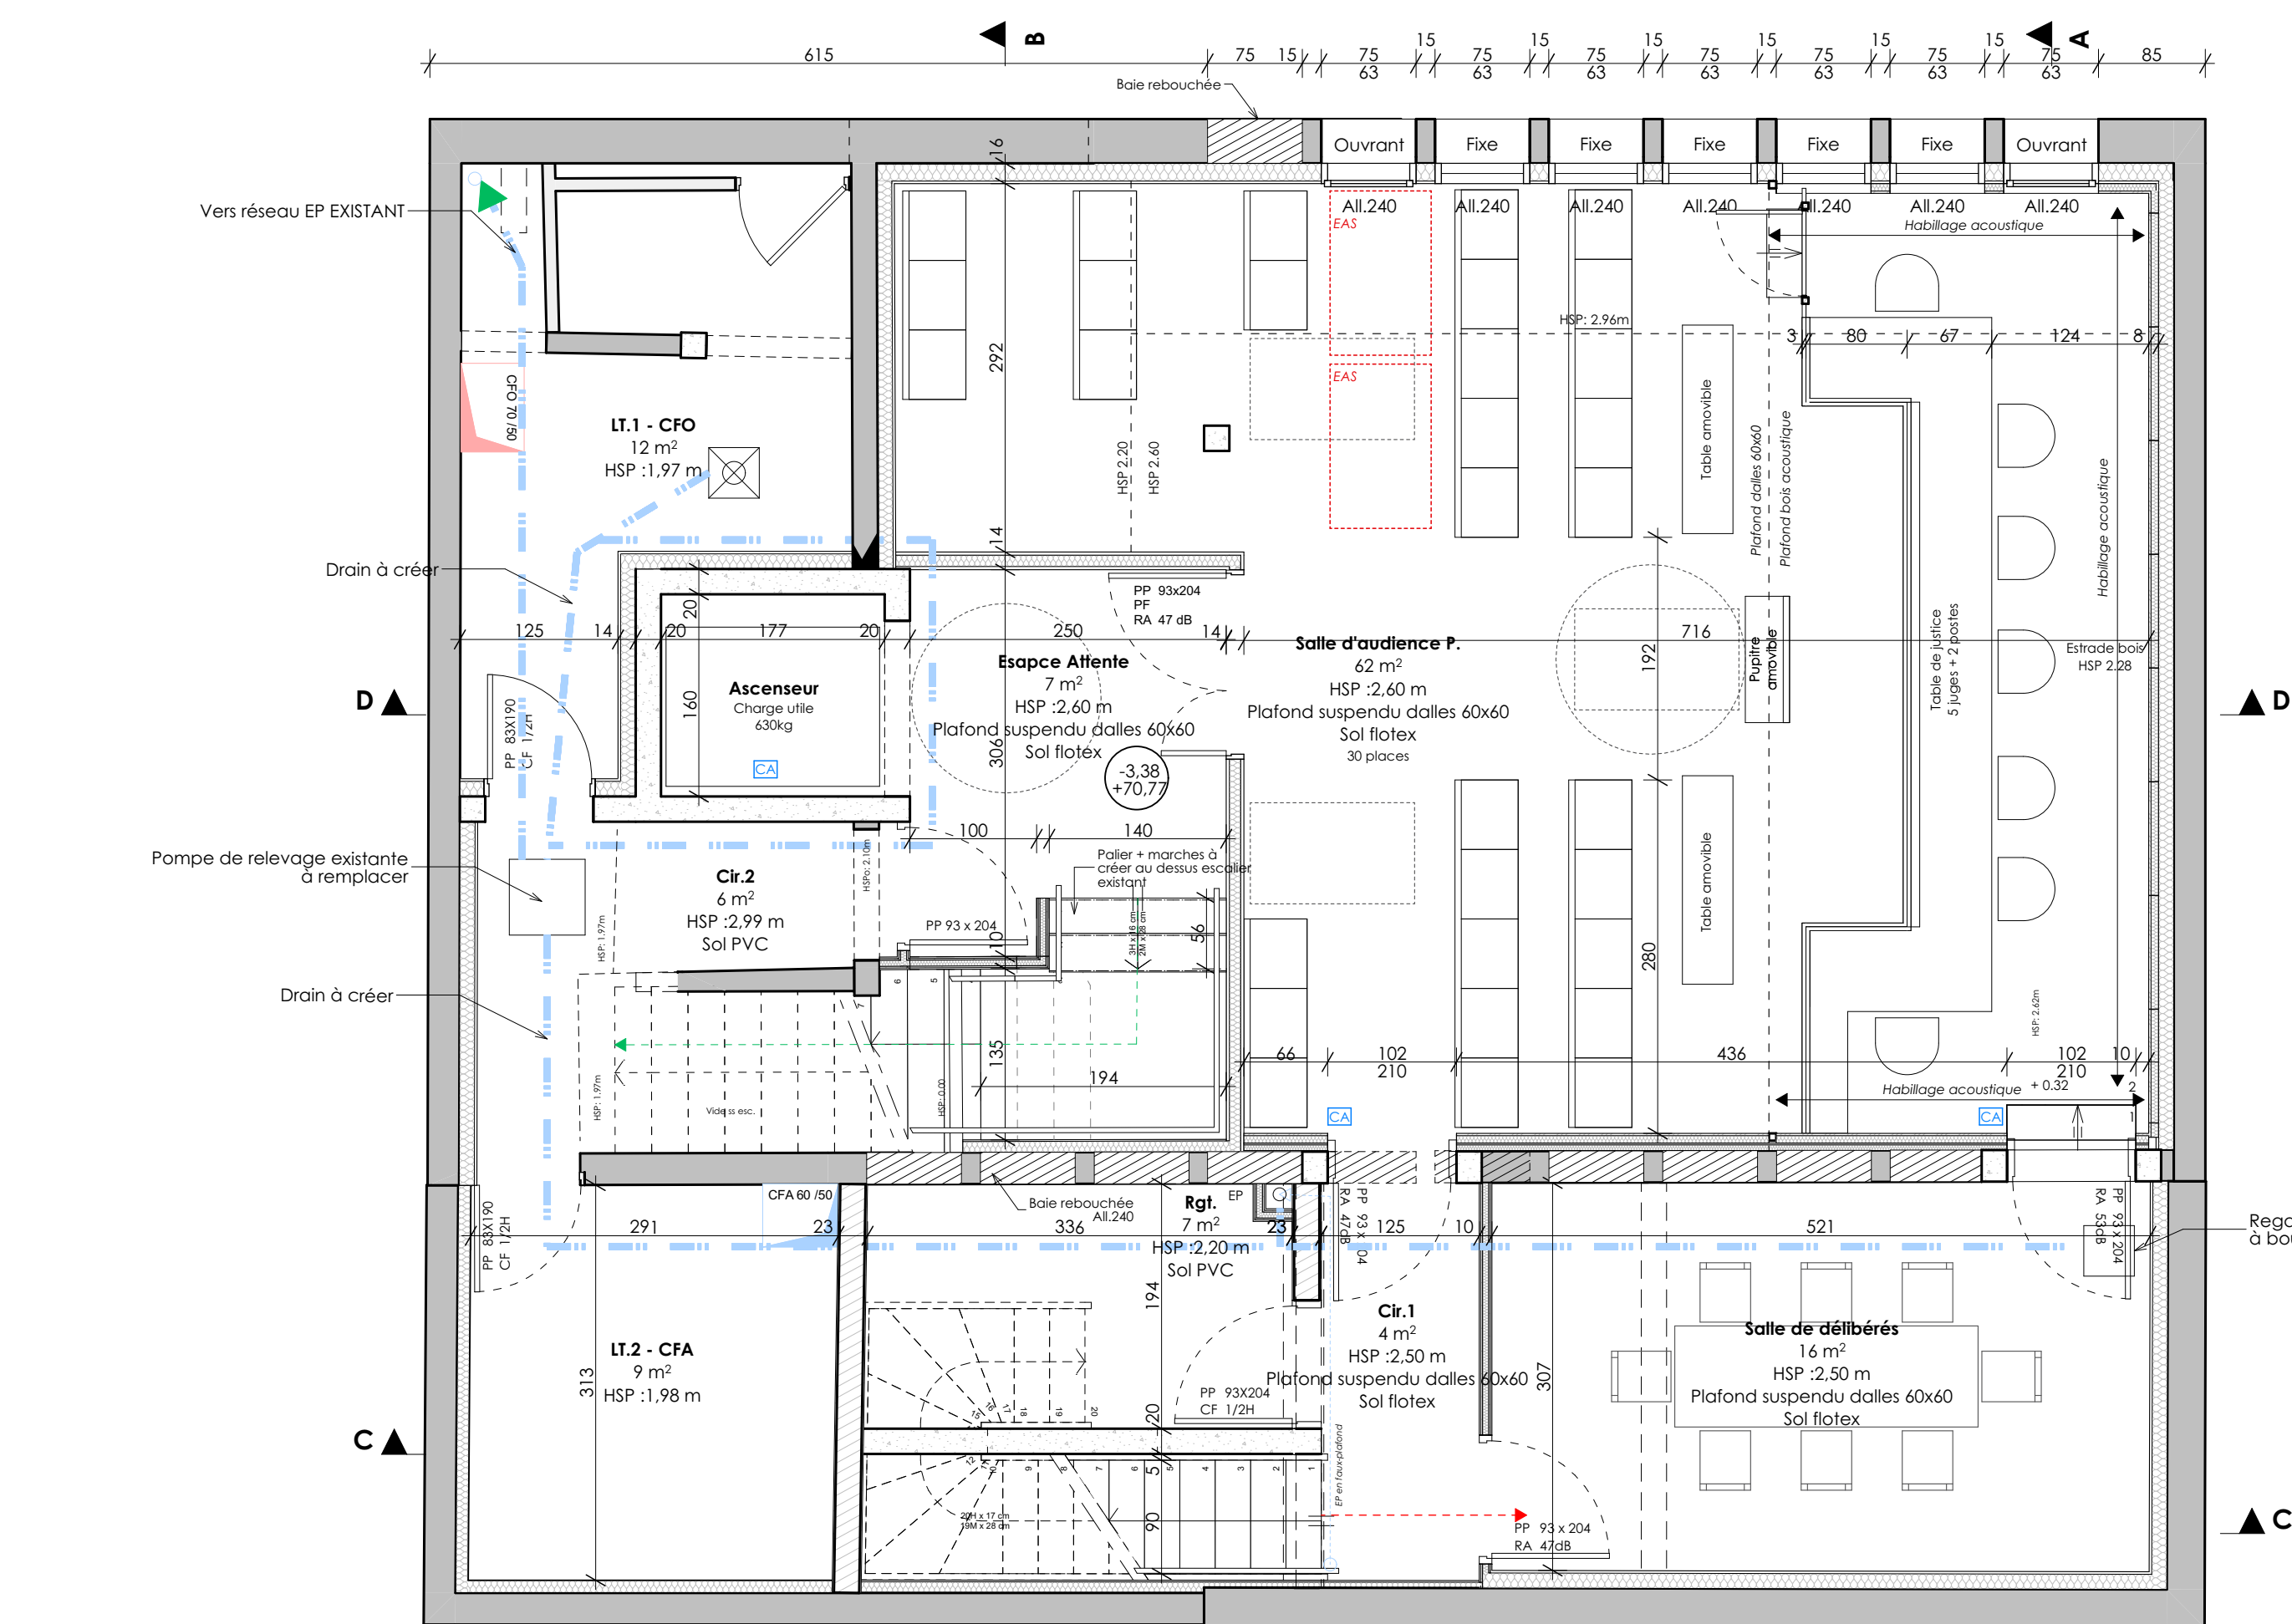

PLAN DU R-1 - 1/50

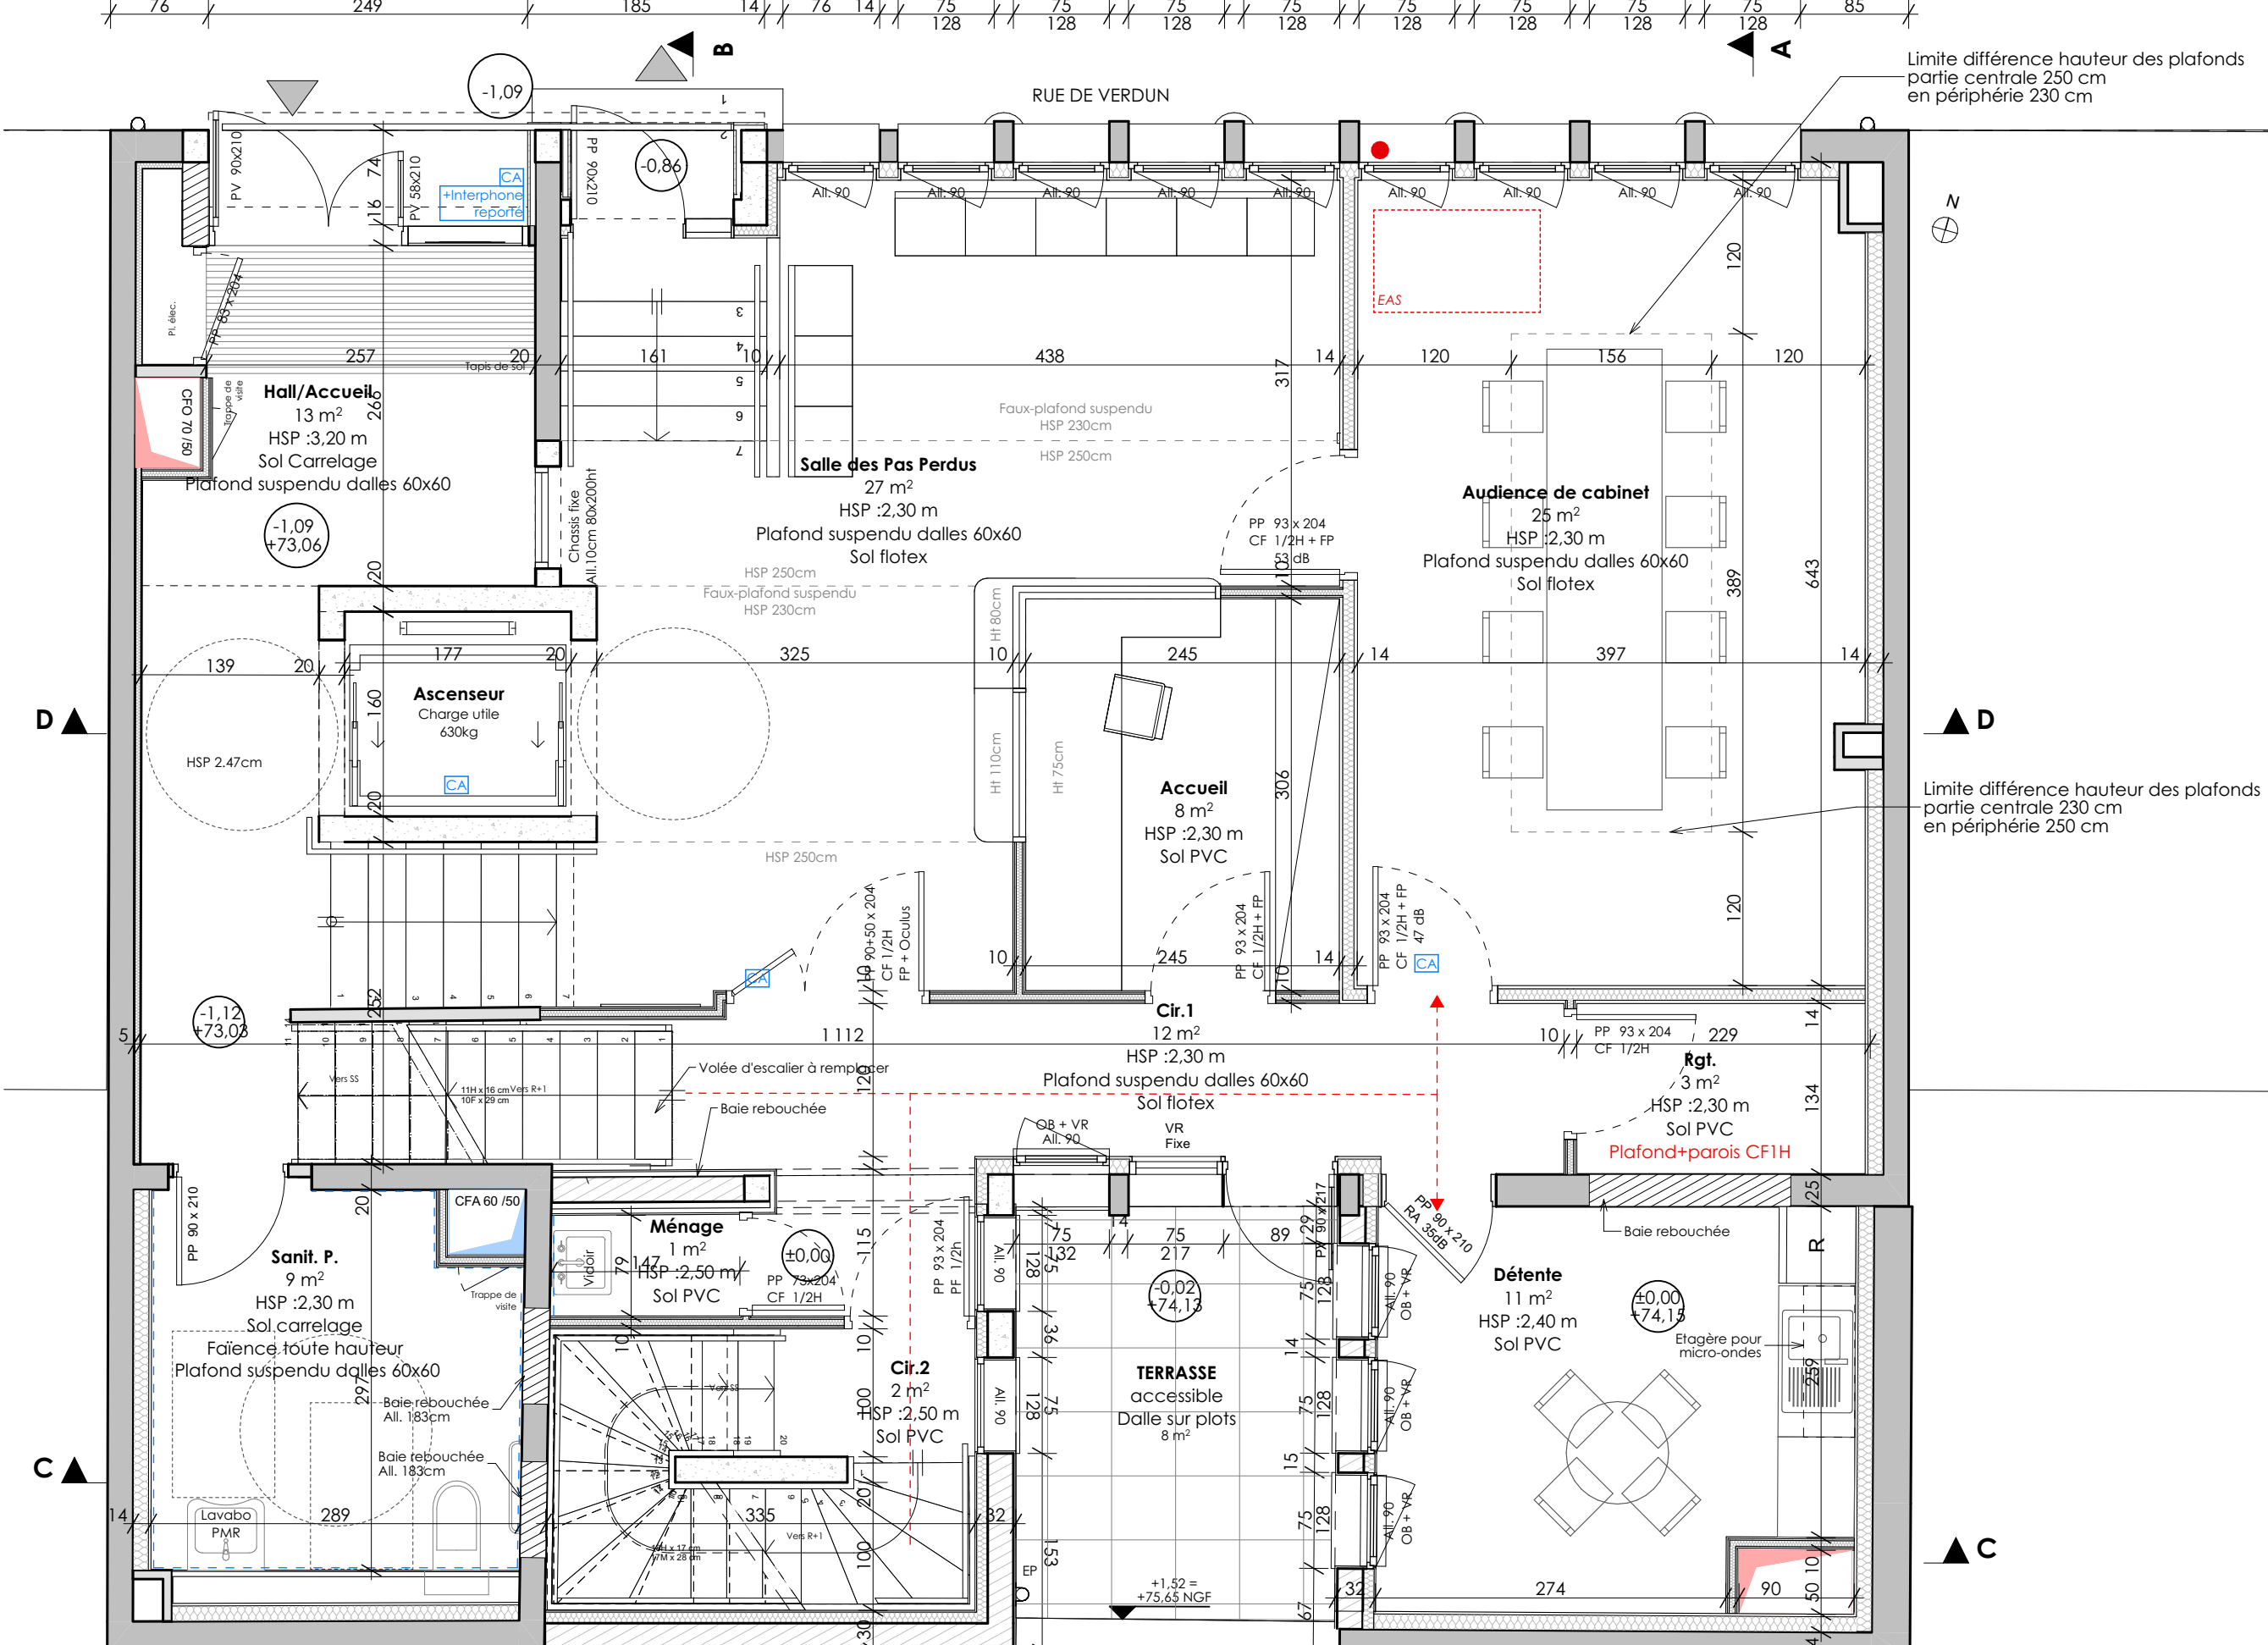

PLAN DU RDC - 1/50

Tableau des surfaces		
SS-1	Cir.1	3.93
	Cir.2	5.59
	Espace Attente	21.39
	L11 - CPO	11.75
	L12 - CFA	9.05
	Rgt.	6.64
	Salle d'audience P.	61.75
	Salle de deliberes	48.39
165.49 m²		
RDC	Accueil	7.51
	Audience de cabinet	24.79
	Cir.1	11.89
	Cir.2	1.62
	Détenue	11.26
	Hall/Accueil	13.49
	Ménage	1.17
	Rgt.	3.01
	Salle des Pas Perdus	26.61
	Sanit. P.	9.24
110.59 m²		
R+1	Archives	8.15
	B. Présidente	14.67
	Bureau 1	11.98
	Bureau 2	16.65
	Bureau 3	9.92
	Cir.1	5.22
	Cir.2	16.30
	Cir.3	6.14
	Repro.	2.88
	Salle de travail Juges	21.61
113.82 m²		
R+2	Bureau 1	14.62
	Bureau 2	20.54
	Bureau 3	17.54
	Bureau 4	17.94
	Cir.1	5.17
	Cir.2	13.03
	Rgt.	2.68
	Sanit.	7.56
99.08 m²		
491.68 m²		