


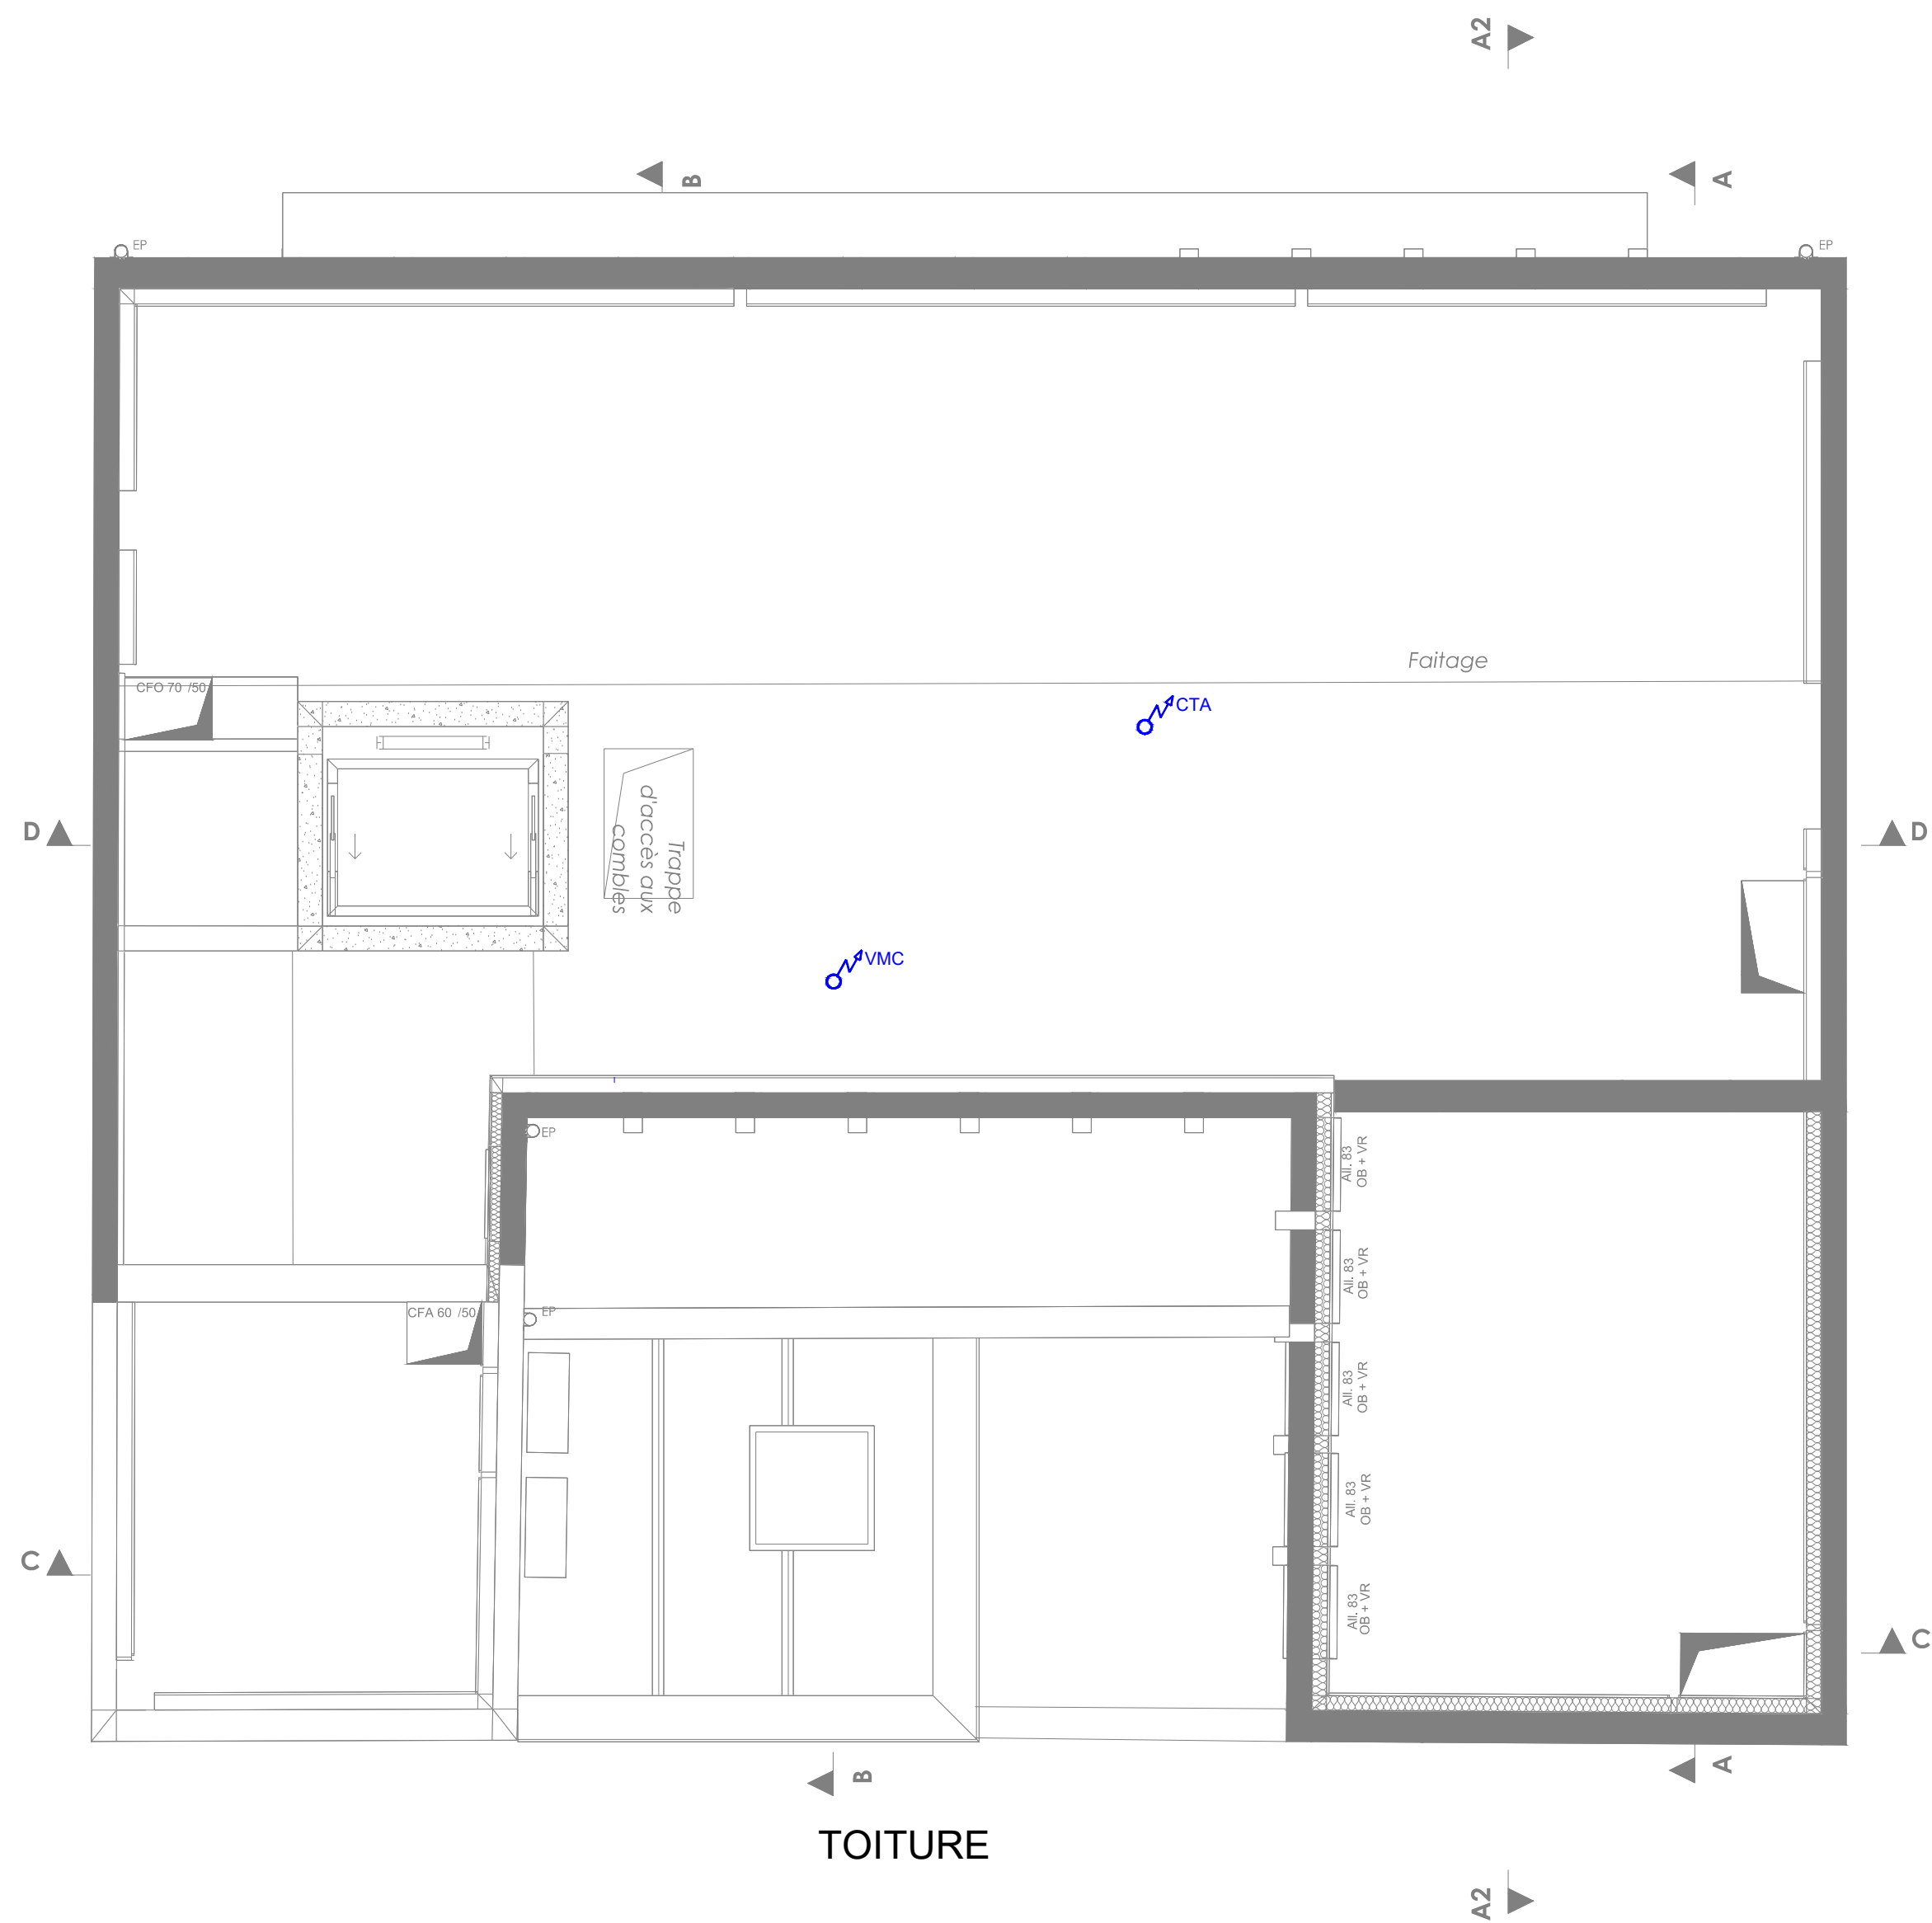

LEGENDE ELECTRICITE (ECLAIRAGE)	
	LUMINAIRE 600X800 LED
	SPOT ENCASTRÉ LED
	HUBLOT LED AVEC DETECTEUR DE PRESENCE INTEGRE
	APPLIQUE EXTERIEUR LED
	SUSPENSION LINEAIRE
	REGLETTE ETANCHE LED
	DETECTEUR DE PRESENCE 360°
	INTERRUPTEUR GRADABLE SIMPLE
	INTERRUPTEUR SIMPLE ALLUMAGE
	INTERRUPTEUR SIMPLE ALLUMAGE ETANCHE
	PC 16A + T
	PC MENAGE
	BOUTON POUSSOIR
	BOUTON POUSSOIR
	PC 20A + T
	PC 32A + T
	PC 16A + T
	AUMENTATION ELECTRIQUE EN ATTENTE
	ONDULEUR
	PRISE RJ45
	BORNE RJ45 WIFI
	BLOC AUTONOME D'ECLAIRAGE DE SECURITE ETANCHE
	BLOC AUTONOME D'ECLAIRAGE D'AMBIANCE
	BAIE INFORMATIQUE
	TABEAU GENERAL BASSE TENSION
	TARIF JAUNE
	COFFRET CONTROLE ANTI-INTRUSION
	COFFRET CONTROLE D'ACCES
	POSTE DE TRAVAIL EQUIPE DE 1PC+1RJ45
	POSTE DE TRAVAIL EQUIPE DE 3PC+2RJ45
	TABEAU DIVISIONNAIRE
	DECLENCHEUR MANUEL
	DECLENCHEUR VISUEL
	DECLENCHEUR VISUEL SONORE
	CENTRALE SSI
	SORTIE DE CABLE
	CHEMIN DE CABLE CFO
	CHEMIN DE CABLE CFA
	DETECTEUR D'INTRUSION
	LECTEUR DE CARTE
	BOUTON POUSSOIR DE SORTIE
	CLAVIER INTRUSION
	CAMERA EXTERIEUR
	CAMERA INTERIEUR
	BOITIER VERT DEVERROILLAGE PORTE SOUS CONTROL D'ACCES
	PLATINE VIDEOPHONE
	VIDEOPHONE -LECTEUR DE BADGE- CLAVIER
	BANDEAU MULTI PRISES DE RACCORDEMENT SONORISATION
	INTERPHONE PUR
	ARRÊT D'URGENCE
	SERRURE PORTE
	MICRO
	HAUT PARLEUR
	SONNETTE
	CARILLON

Relogement du Conseil des Prud'Hommes
Lot: Electricité
53 Rue de Verdun
LA ROCHE SUR YON (85000)

Maître d'ouvrage
Ministère de la Justice - Département Immobilier de Bordeaux
 36 Rue de Servandoni
 33000 Bordeaux

ARCHITECTE



avenue du Maréchal Foch
49300 CHOLET
02.41.75.29.80
t@apropos-architecture.fr

3, rue Victor Hugo
85000 LA ROCHE SUR YON
Tél. 02.51.08.99.00
paysdelaloire@faceagroup.com



EL05	X	DCE	Dossier de consultation des entreprises
		PRO	Projet
1/50ème		APD	Avant-projet définitif
		APS	Avant-projet sommaire

Plan Electricité Combles

Lot n°13: ELECTRICITE CFO-CFA

DCE

Novembre 2025