


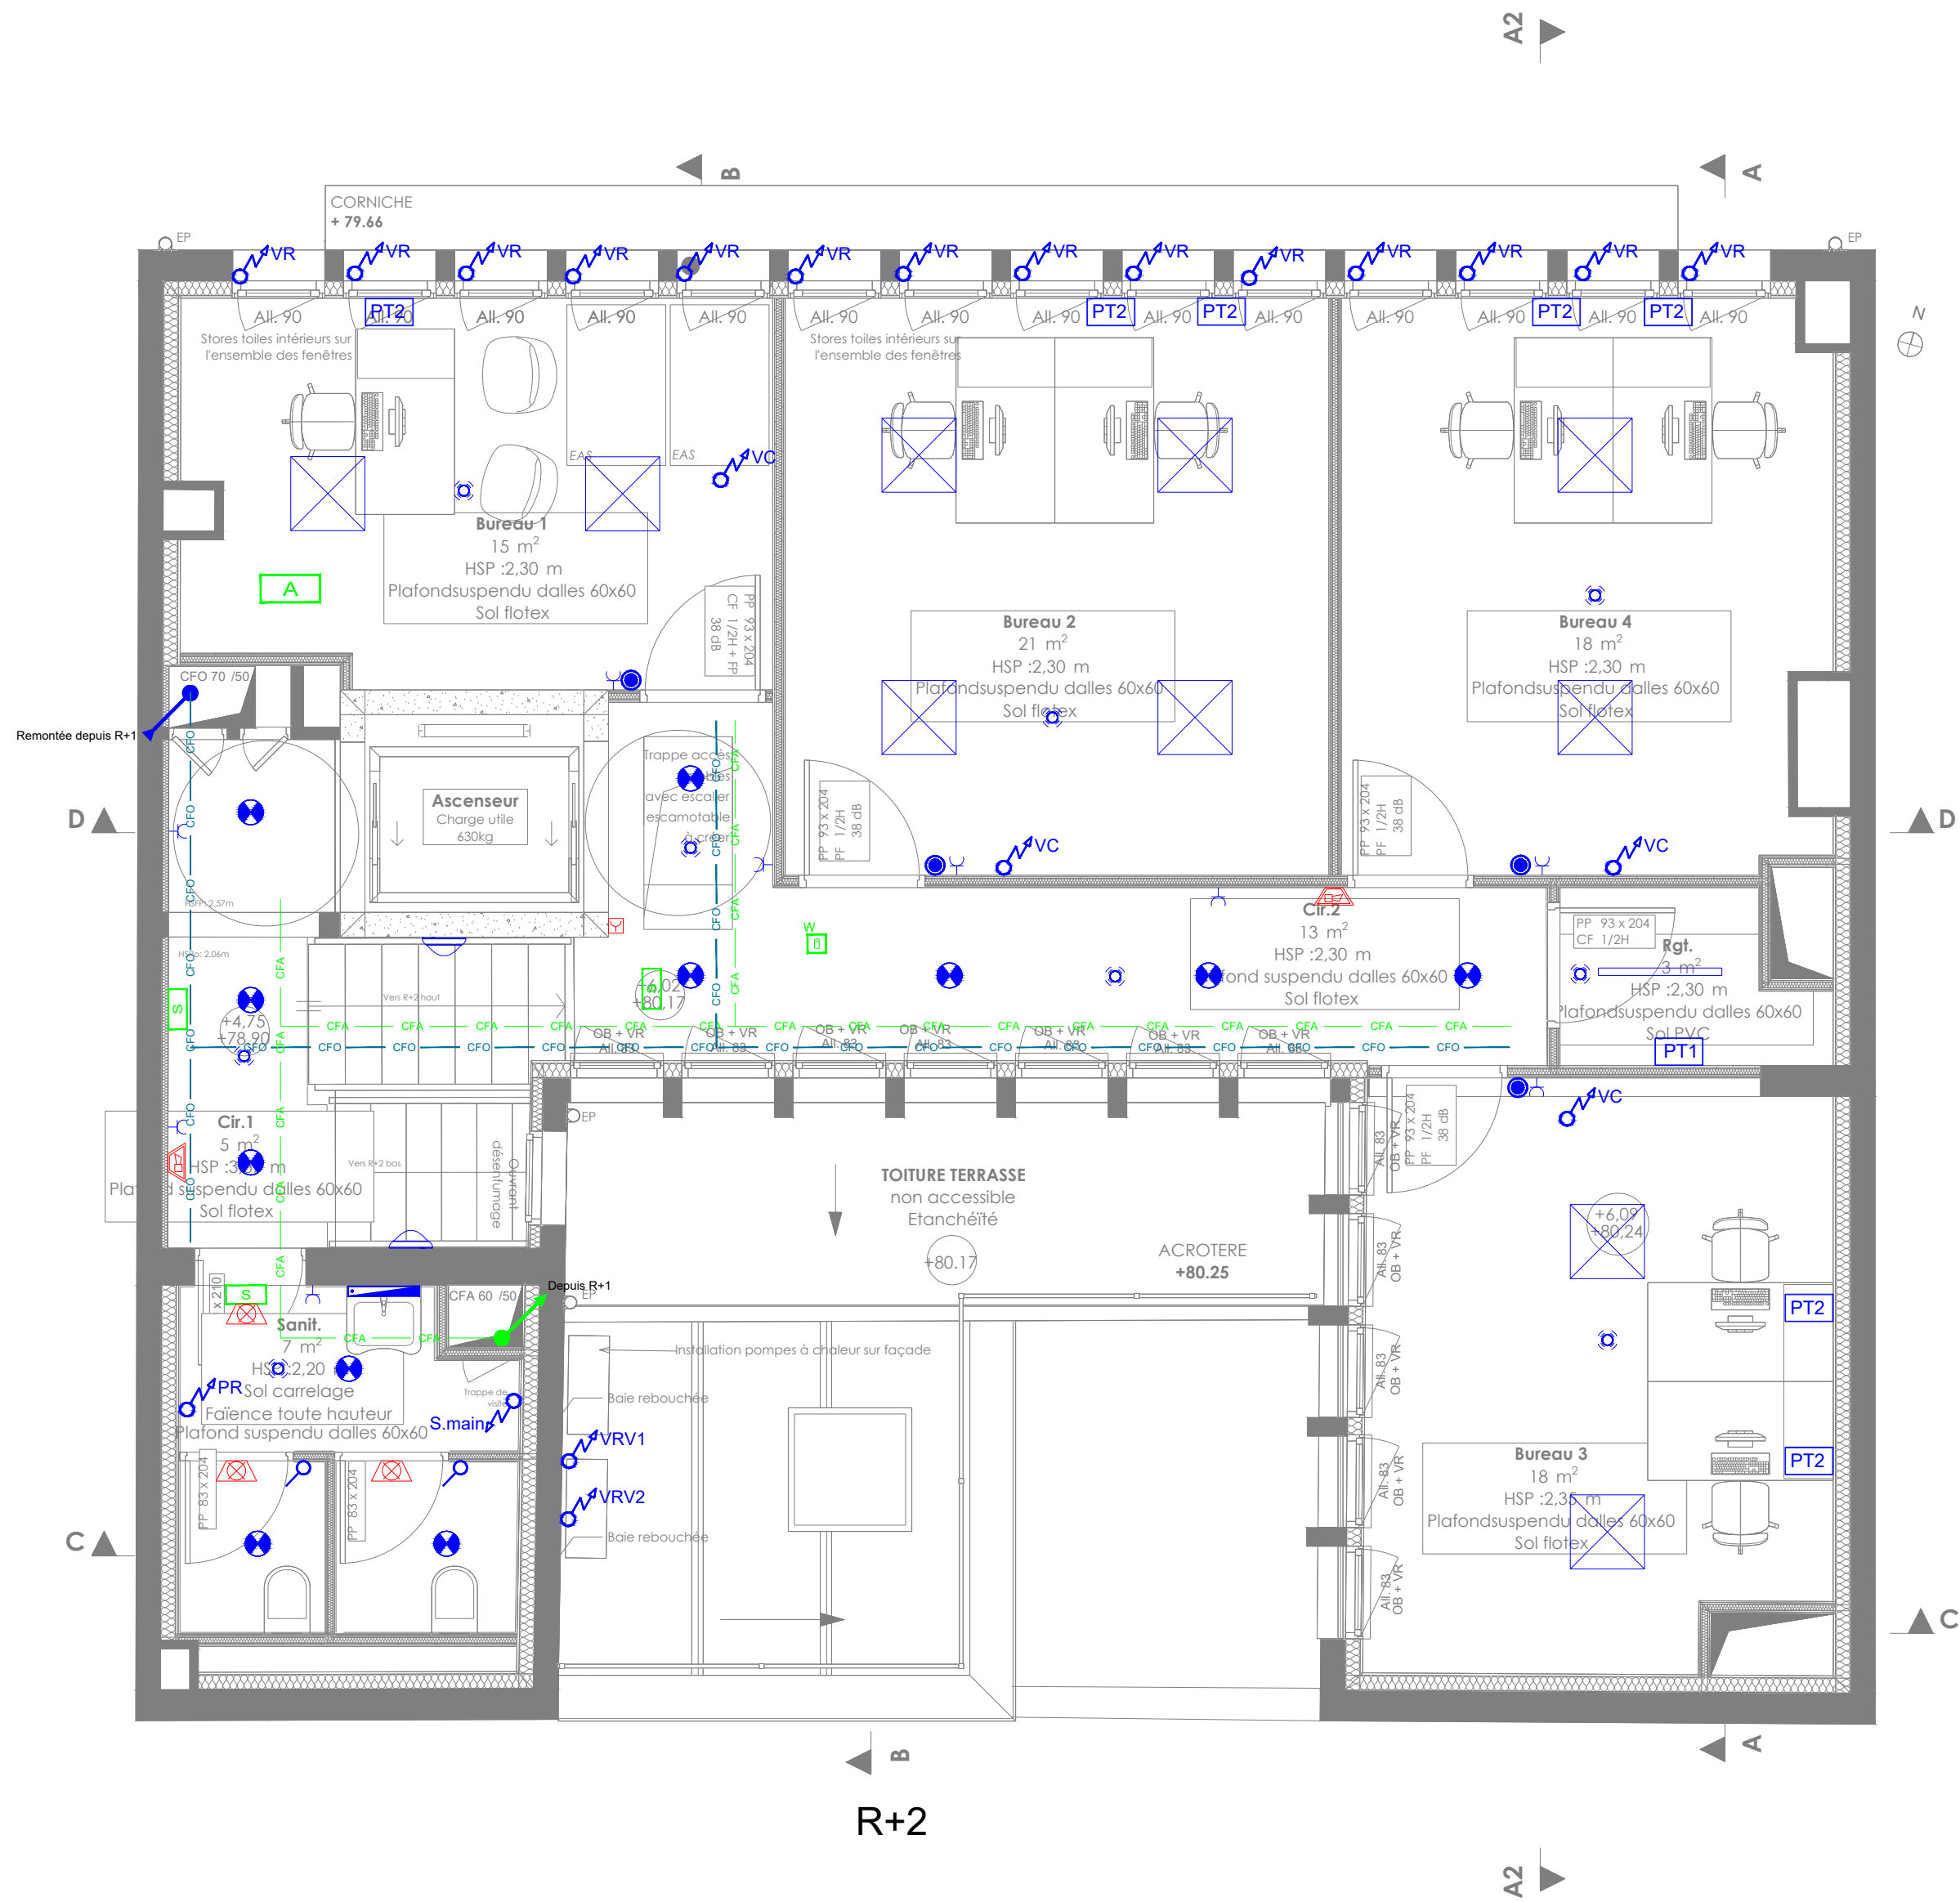

LEGENDE ELECTRICITE (ECLAIRAGE)	
	LUMINAIRE 600x80 LED
	SPOT ENCASTRE LED
	HUBLOT LED AVEC DETECTEUR DE PRESENCE INTEGRE
	APPLIQUE EXTERIEUR LED
	SUSPENSION LINEAIRE
	REGLETTE ETANCHE LED
	DETECTEUR DE PRESENCE 360°
	INTERRUPTEUR GRADABLE SIMPLE
	INTERRUPTEUR SIMPLE ALLUMAGE
	INTERRUPTEUR SIMPLE ALLUMAGE ETANCHE
	PC 16A + T
	PC MENAGE
	BOUTON POUSSOIR
	BOUTON POUSSOIR
	PC 20A + T
	PC 32A + T
	PC 16A + T
	ALIMENTATION ELECTRIQUE EN ATTENTE
	ONDULEUR
	PRISE RJ45
	BORNE RJ45 WIFI
	BLOC AUTONOME D'ECLAIRAGE DE SECURITE ETANCHE
	BLOC AUTONOME D'ECLAIRAGE DE SECURITE
	BLOC AUTONOME D'ECLAIRAGE D'AMBIANCE
	BAIE INFORMATIQUE
	TABLEAU GENERAL BASSE TENSION
	TAPIS JAUNE
	COFFRET CONTROLE ANTI-INTRUSION
	COFFRET CONTROLE D'ACCES
	PORTE DE TRAVAIL EQUIPEE DE 1PC+RJ45
	PORTE DE TRAVAIL EQUIPEE DE 3PC+RJ45
	TABLEAU DIVISIONNAIRE
	DECLENCHEUR MANUEL
	DECLENCHEUR VISUEL SONORE
	CENTRALE SSI
	SORTIE DE CABLE
	CHEMIN DE CABLE CPO
	CHEMIN DE CABLE CFA
	DETECTEUR D'INTRUSION
	LECTEUR DE CARTE
	BOUTON POUSSOIR DE SORTIE
	CLAVIER INTRUSION
	CAMERA EXTERIEUR
	CAMERA INTERIEUR
	BOTIER VERT DEVERROUILLAGE PORTE SOUS CONTRÔLE D'ACCES
	PLATINE VIDEOPHONE
	VIDEOPHONE «LECTEUR DE BADGE» CLAVIER
	BANDEAU MULTI PRISES DE RACCORDEMENT SONORISATION
	INTERPHONE PMR
	ARRÊT D'URGENCE
	SERRURE PORTE
	MICRO
	HAUT PARLEUR
	SONNETTE
	CARILLON

Relogement du Conseil des Prud'Hommes

Lot: Electricité

53 Rue de Verdun

LA ROCHE SUR YON (85000)

Maitre d'ouvrage

Ministère de la Justice - Département Immobilier de Bordeaux

36 Rue de Servandoni

33000 Bordeaux

ARCHITECTE

42 Avenue du Maréchal Foch

49300 CHOLET

02 41 75 22 88

contact@apropos-architecture.fr

Maîtrise d'oeuvre

BET FLUIDES

3, rue Victor Hugo

85000 LA ROCHE SUR YON

Tel. 02 51 08 99 00

paysdelaloire@faceagroup.com

EL04	X	DCE	Dossier de consultation des entreprises
		PRO	Projet
		APD	Avant-projet définitif
1/50ème		APS	Avant-projet sommaire
Plan Electricité R+2			
Lot n°13: ELECTRICITE CPO-CFA			DCE Novembre 2025