




btst MEDIAA

22 bis Boulevard Jean Monnet | 44400 REZE | contact@i-mediaa.eu
Equipe de Maîtrise d'Oeuvre - Conception et études architecturales | Auteur: B.SOUFFRANT

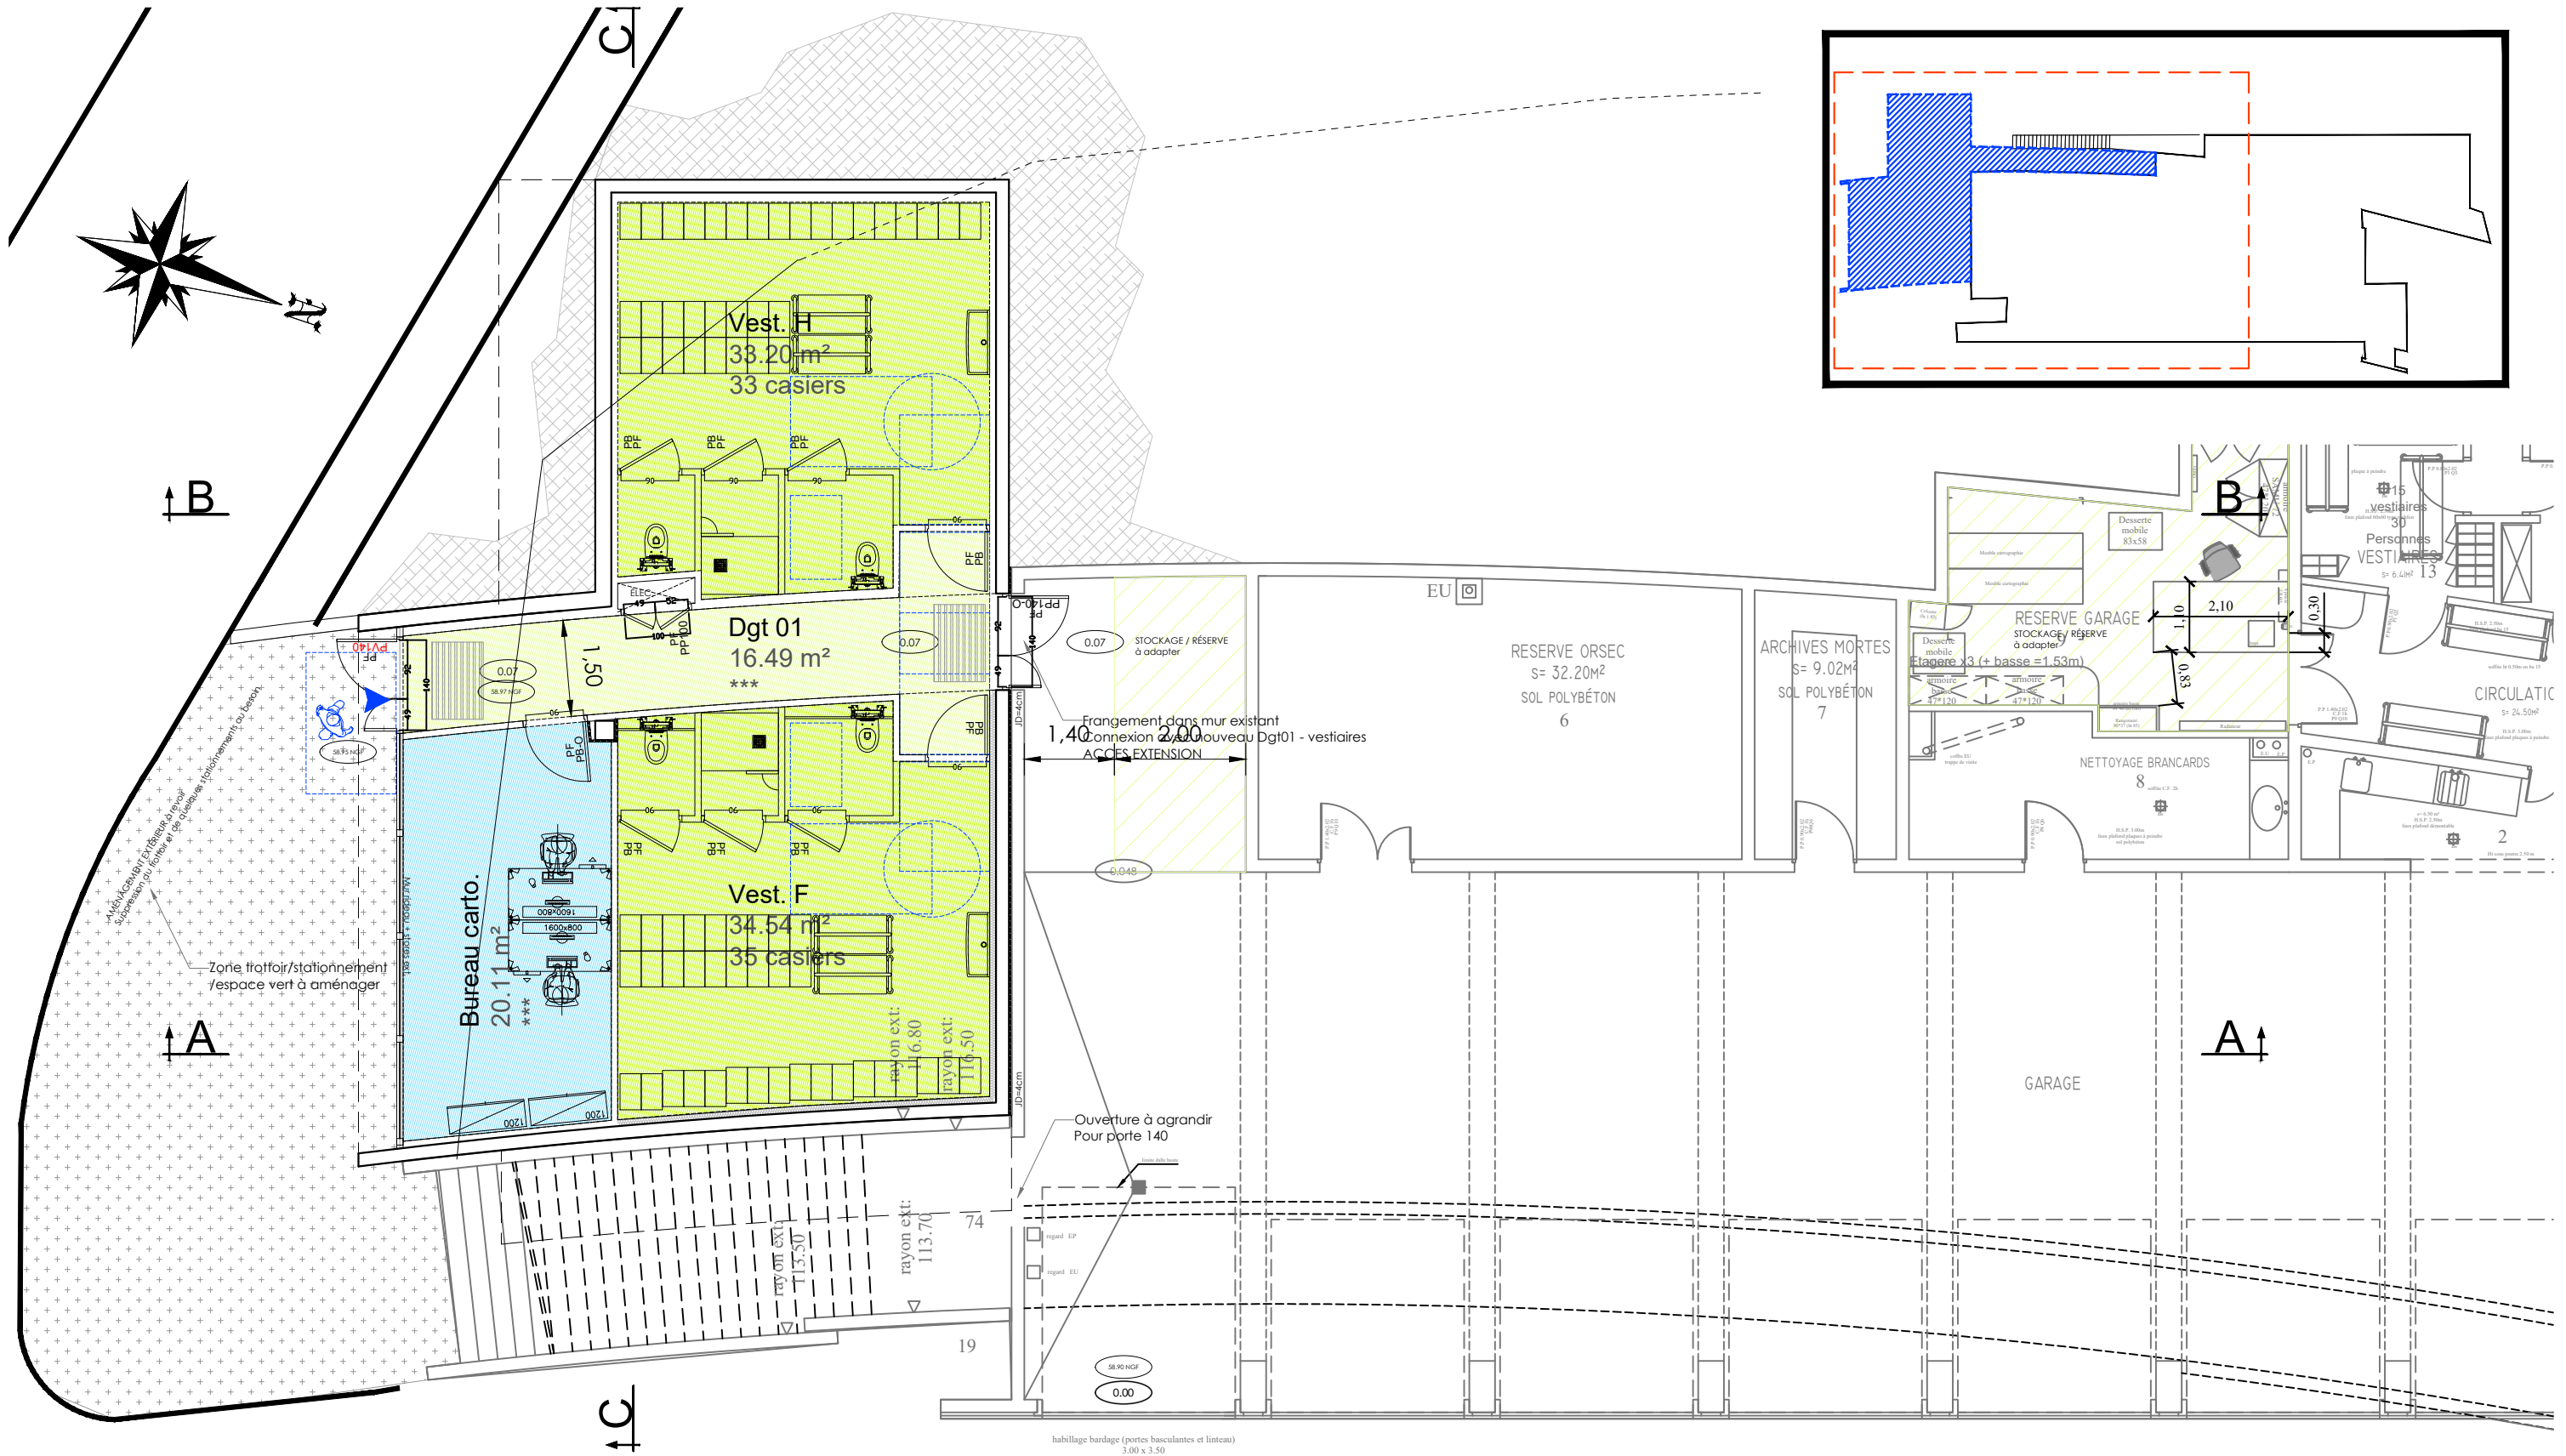


chm | Extension-restructuration SAMU-SMUR
194 avenue Rubillard | 72037 Le Mans cedex 9

Mission	Rev.	Nature de la modification	Dessinateur	Vérificateur	Approbateur	Date
APS	0	Première émission	BSO	LBO	BSO	07-02-2025
APD	1	MAJ pour APD	BSO	LBO	BSO	28-04-2025

Plan d'implantation Niveau 0 PROJET

Mission : APS	Format : A3	Echelle : 1/100	ID plan: 2408MS - PL.P - 12.10A- Rév. 1
			Ref. Doc. Num. Rev.

Ce document est la propriété de I-MEDIAA | Il ne peut être ni reproduit ni communiqué sans autorisation préalable de I-MEDIAA

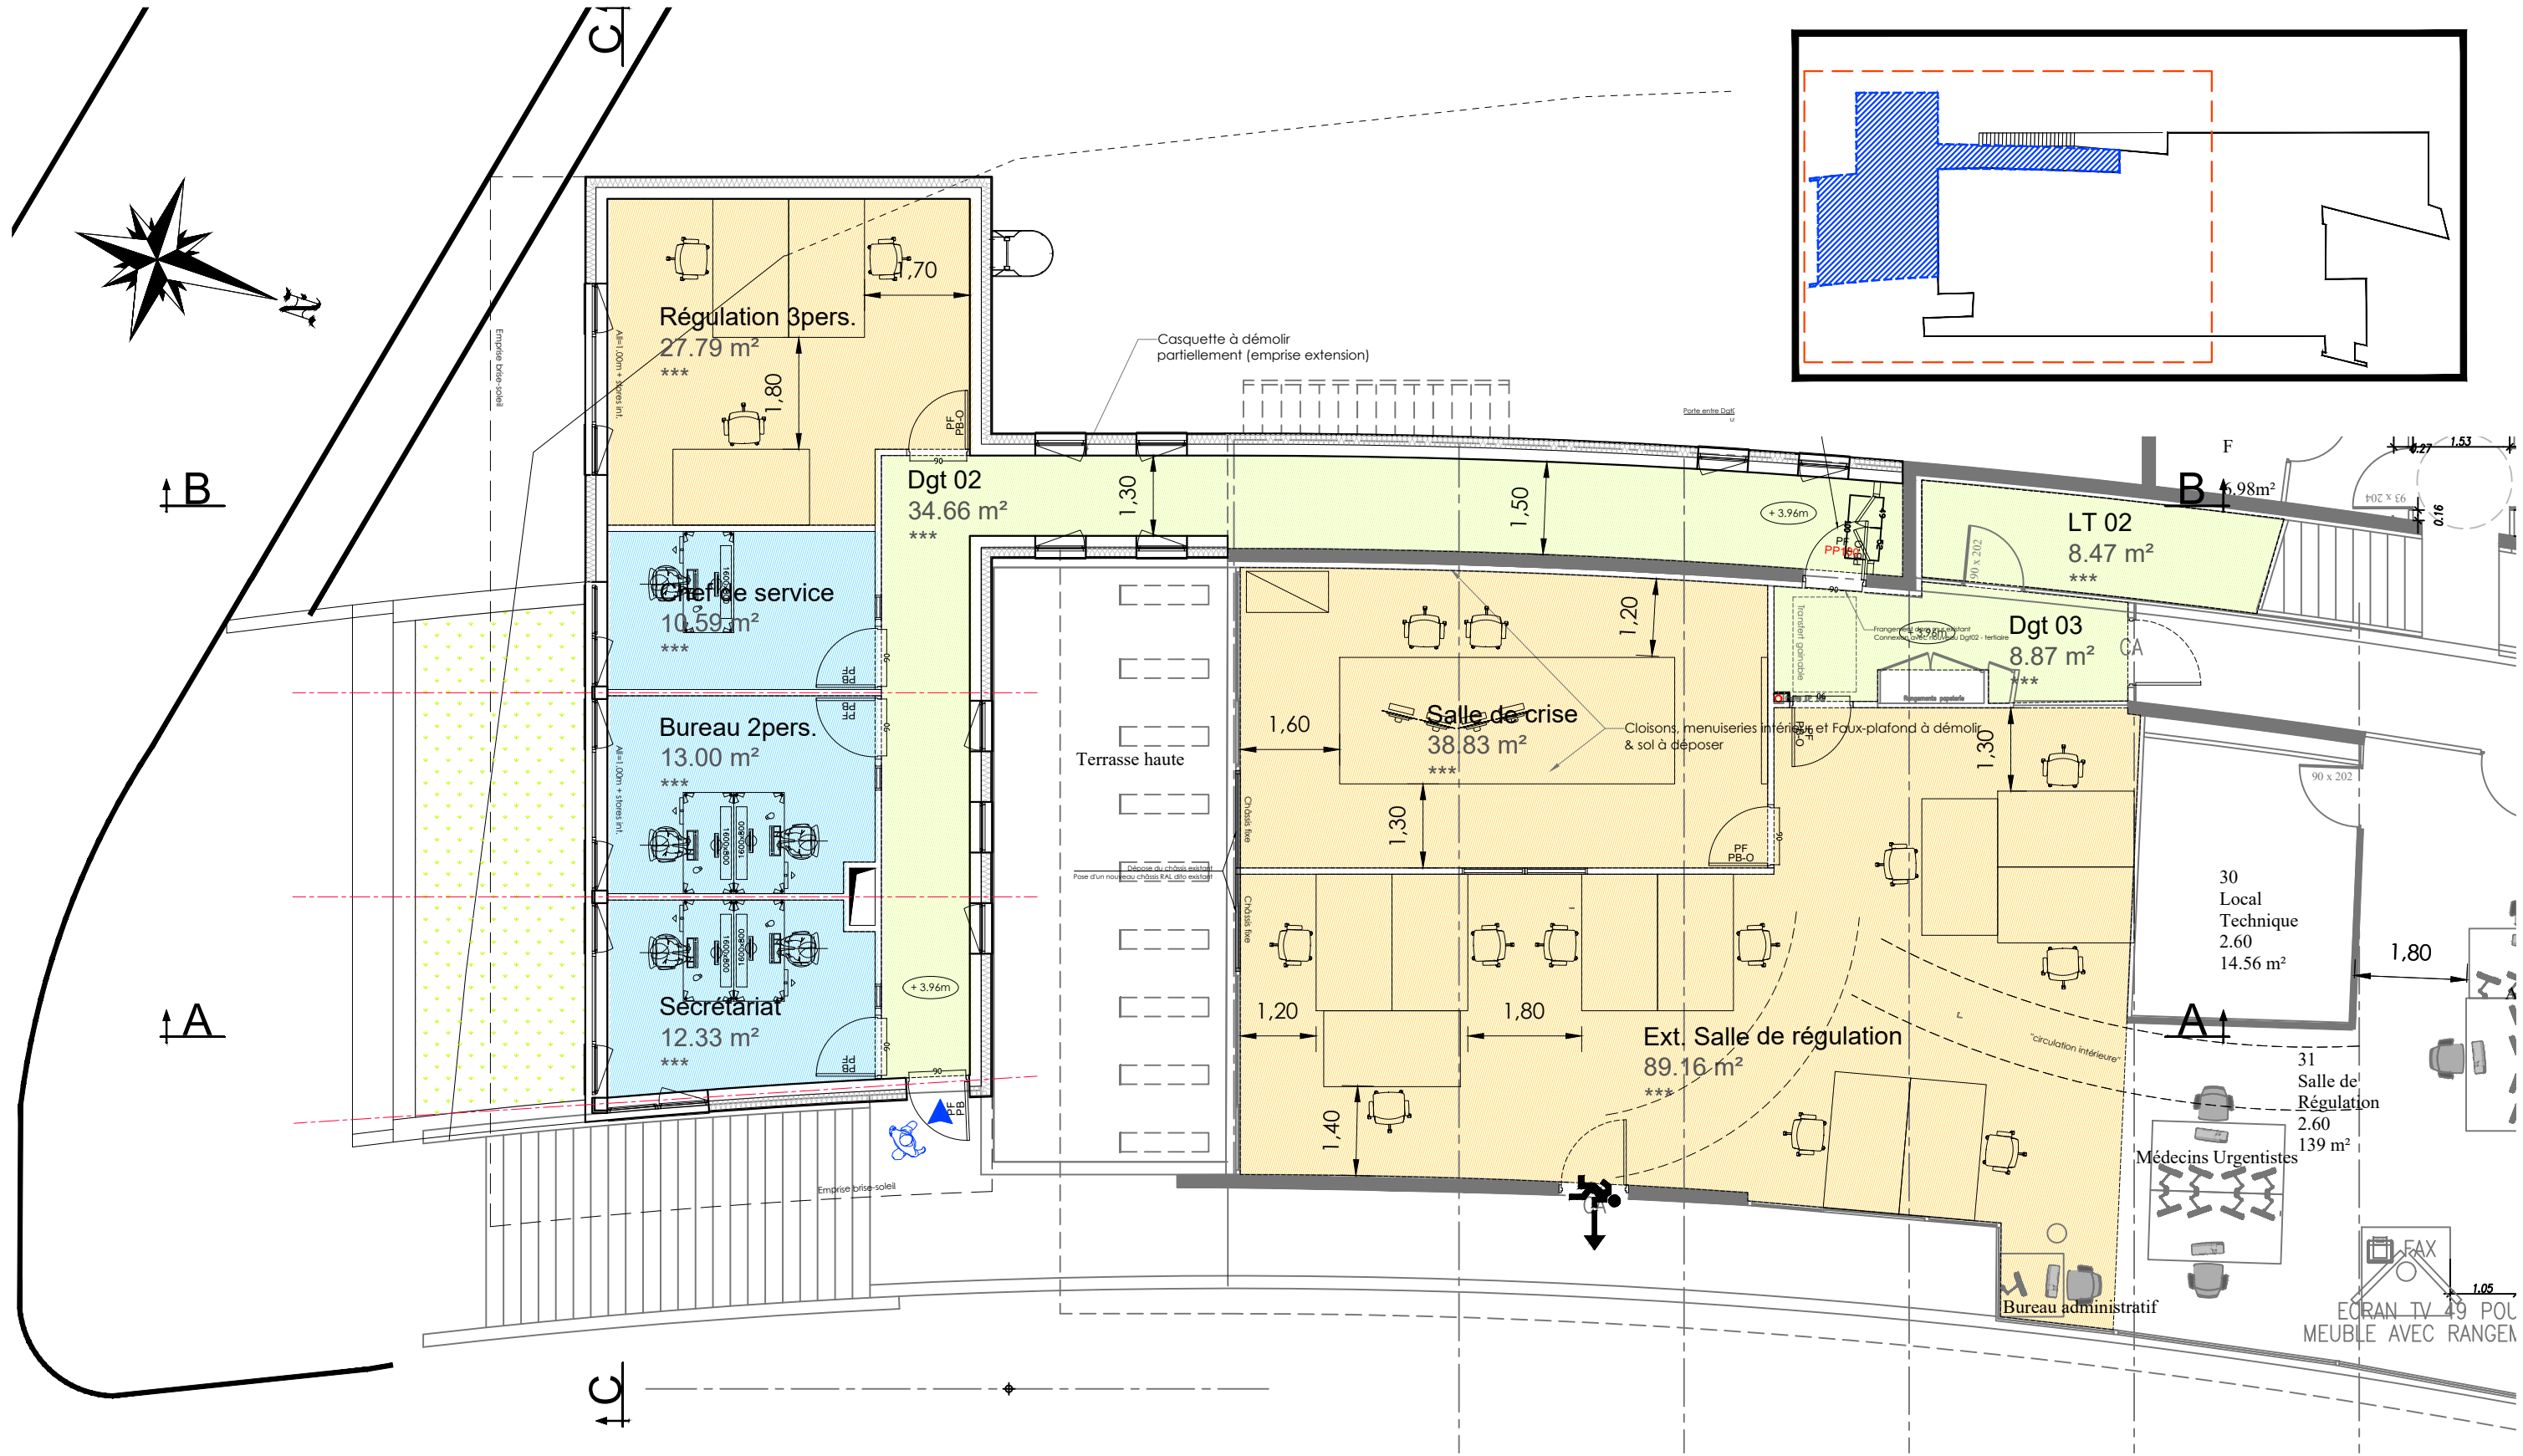

btst MEDIAA

22 bis Boulevard Jean Monnet | 44400 REZE | contact@i-mediaa.eu
Equipe de Maîtrise d'Oeuvre - Conception et études architecturales | Auteur: B.SOUFFRANT




chm | Extension-restructuration SAMU-SMUR
194 avenue Rubillard | 72037 Le Mans cedex 9

Mission	Rev.	Nature de la modification	Dessinateur	Vérificateur	Approbateur	Date
APS	0	Première émission	BSO	LBO	BSO	07-02-2025
APD	1	MAJ pour APD	BSO	LBO	BSO	28-04-2025



Plan d'implantation Niveau 1 PROJET

Mission : APS	Format : A3	Echelle : 1/100	ID plan: 2408MS - PL.P - 12.10B- Rév. 1
Ref.	Doc.	Num.	Rev.

Ce document est la propriété de I-MEDIAA | Il ne peut être ni reproduit ni communiqué sans autorisation préalable de I-MEDIAA

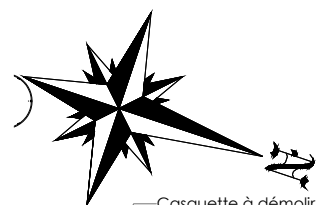

Casquette à démolir
partiellement (emprise extension)

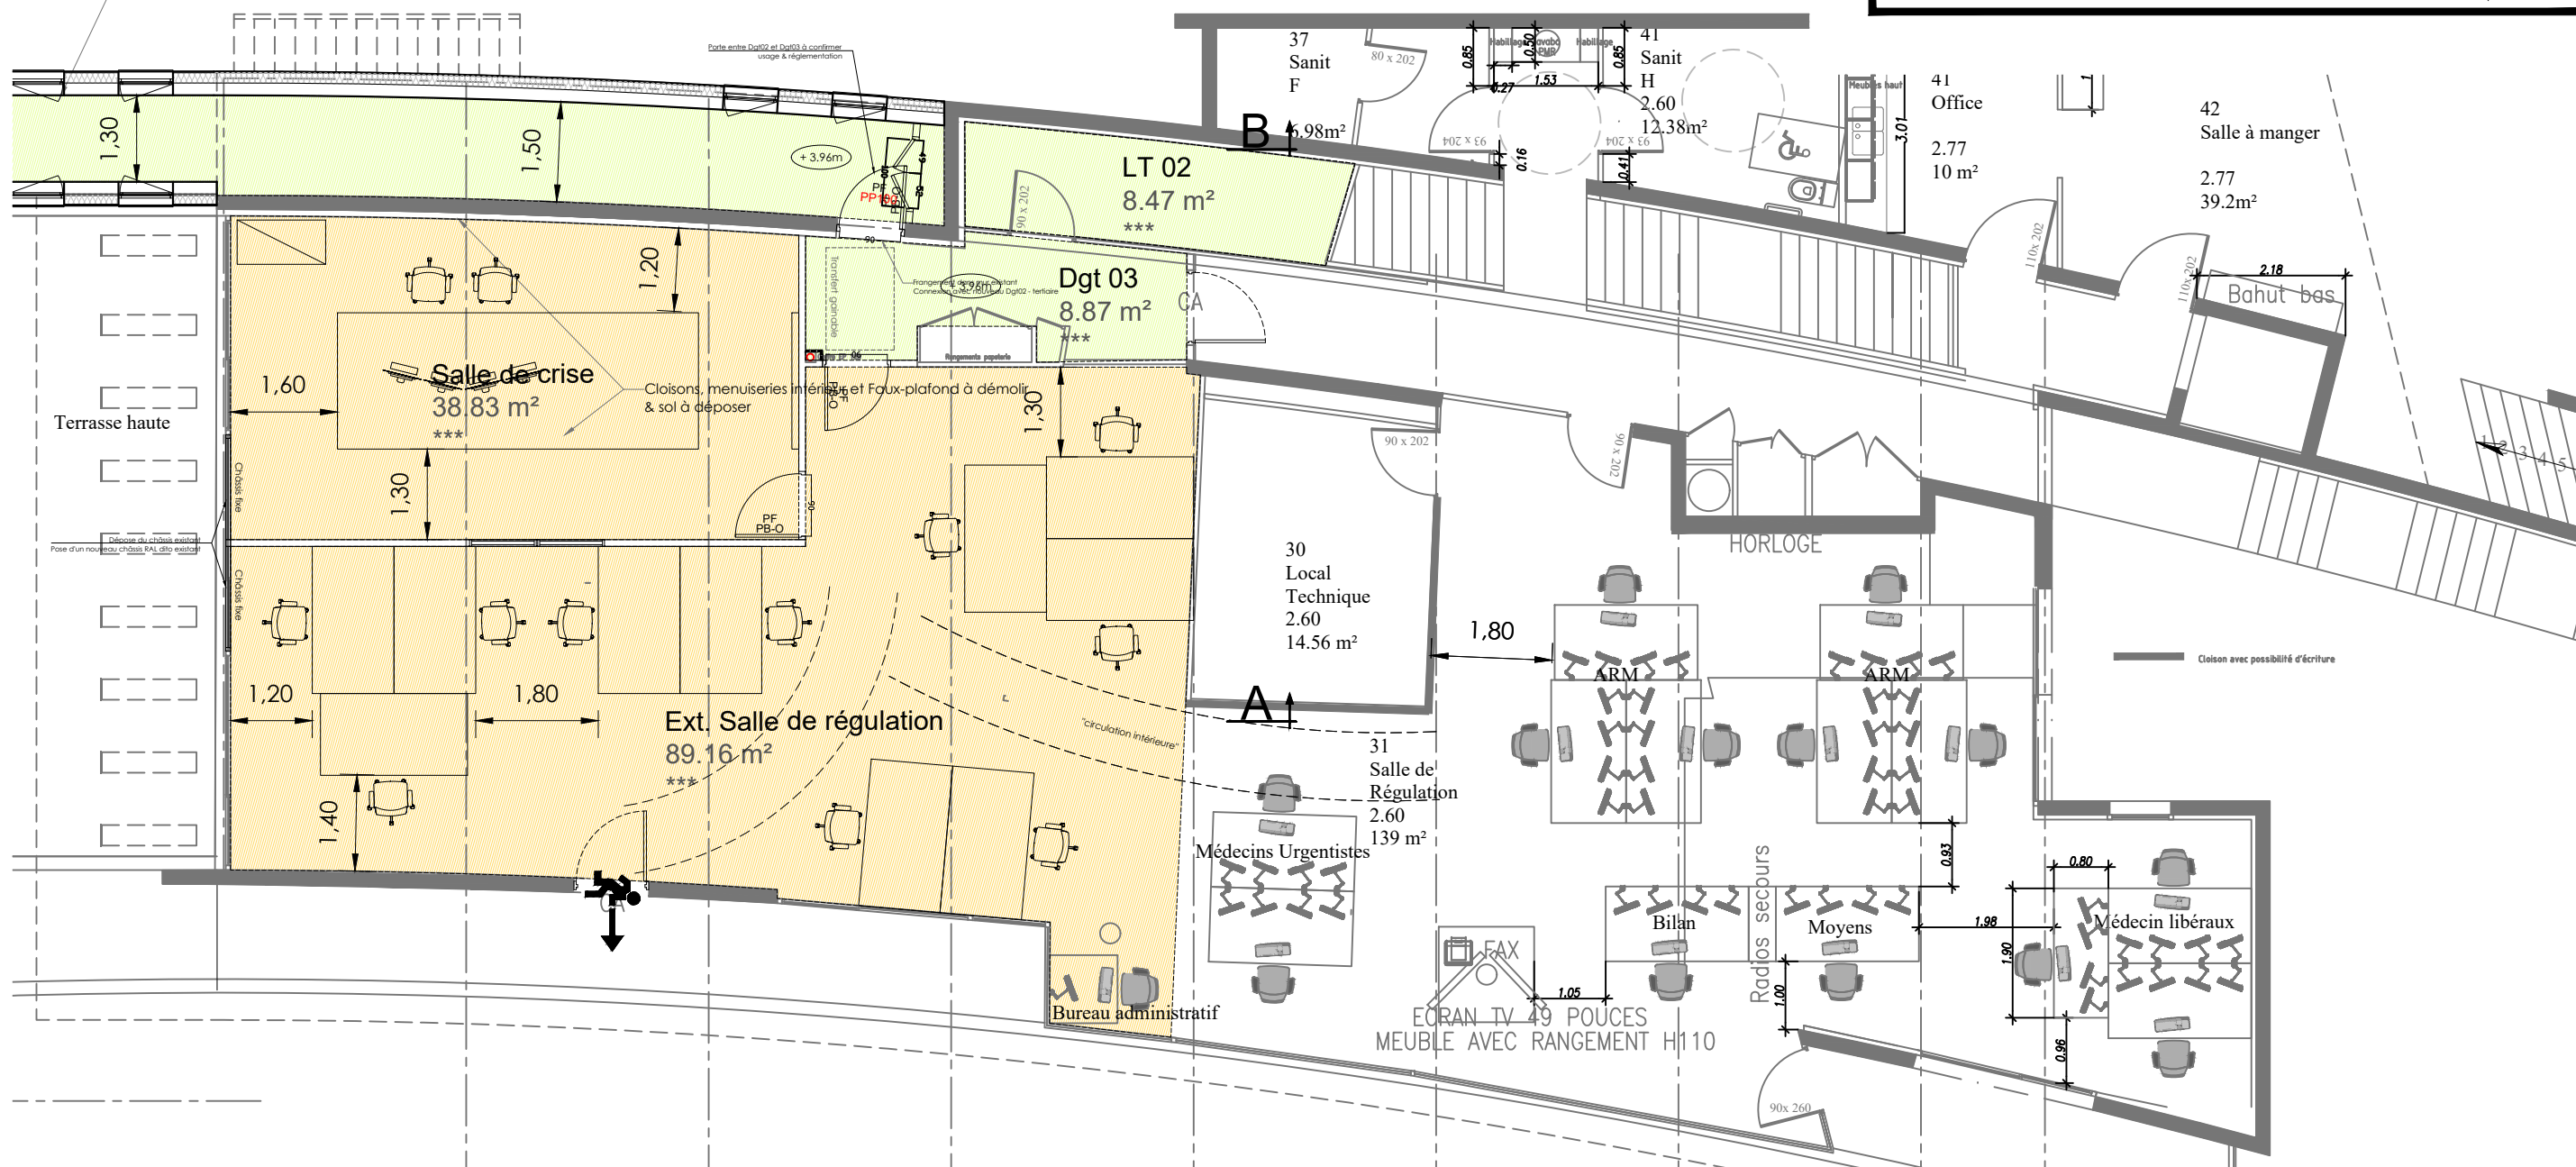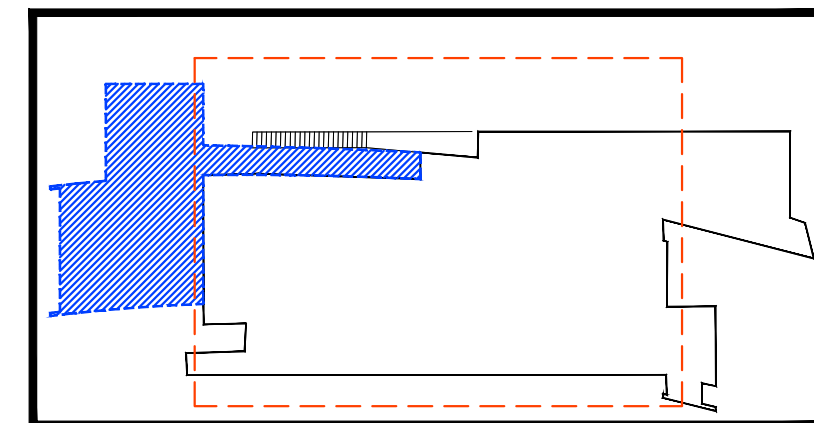

btst MEDIAA

22 bis Boulevard Jean Monnet | 44400 REZE | contact@i-mediaa.eu
Equipe de Maîtrise d'Oeuvre - Conception et études architecturales | Auteur: B.SOUFFRANT





chm | Extension-restructuration SAMU-SMUR
194 avenue Rubillard | 72037 Le Mans cedex 9

Mission	Rev.	Nature de la modification	Dessinateur	Vérificateur	Approbateur	Date
APS	0	Première émission	BSO	LBO	BSO	07-02-2025
APD	1	MAJ pour APD	BSO	LBO	BSO	28-04-2025

Plan d'implantation Niveau 1 Salle de régulation / Salle de crise

Mission : APD	Format : A3	Echelle : 1/100	ID plan: 2408MS - PL.P - 12.10C- Rév. 1 Ref. Doc. Num. Rev.
------------------	----------------	--------------------	--

Ce document est la propriété de I-MEDIAA | Il ne peut être ni reproduit ni communiqué sans autorisation préalable de I-MEDIAA

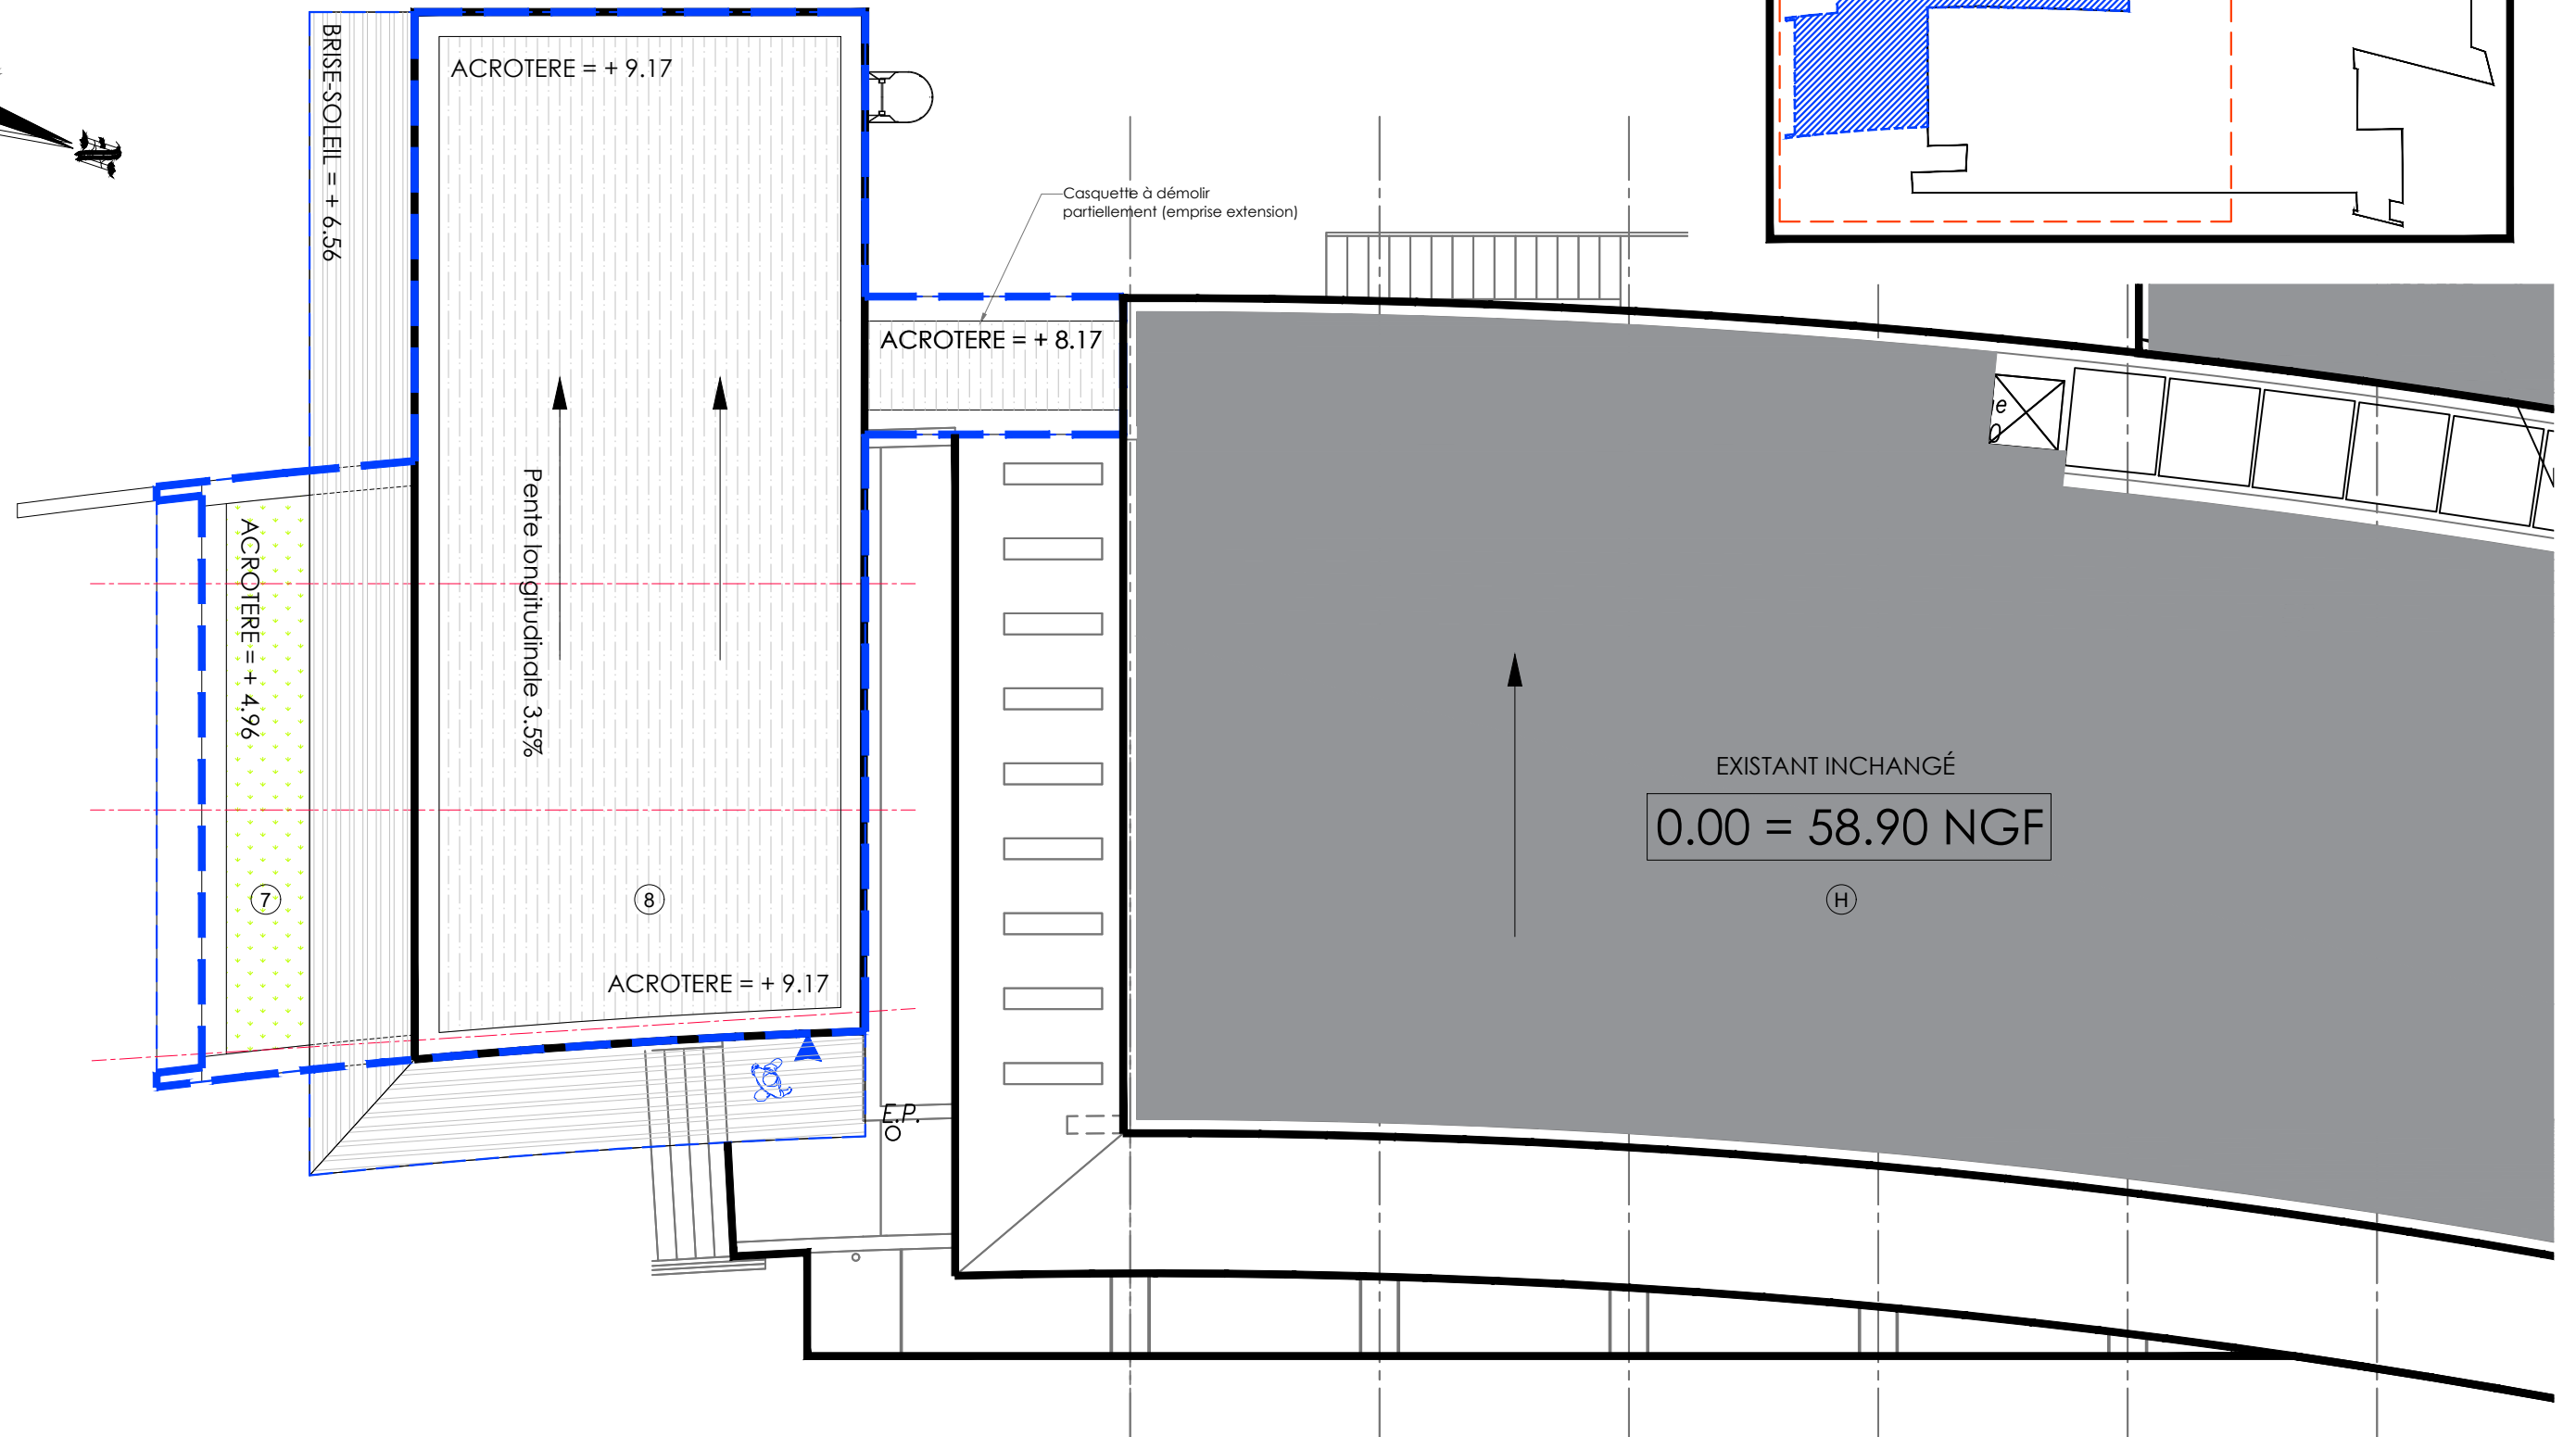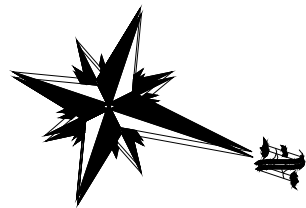

btst **MEDIAA**

22 bis Boulevard Jean Monnet | 44400 REZE | contact@i-mediaa.eu
Equipe de Maîtrise d'Oeuvre - Conception et études architecturales | Auteur: B.SOUFFRANT



chm | Extension-restructuration SAMU-SMUR
194 avenue Rubillard | 72037 Le Mans cedex 9

Mission	Rev.	Nature de la modification	Dessinateur	Vérificateur	Approbateur	Date
APS	0	Première émission	BSO	LBO	BSO	07-02-2025
APD	1	MAJ pour APD	BSO	LBO	BSO	28-04-2025

Plan de toiture (Extension) PROJET

Mission : APD	Format : A3	Echelle : 1/100	ID plan: 2408MS - PL.P - 12.10D- Rév. 1
			Ref. Doc. Num. Rev.

Ce document est la propriété de I-MEDIAA | Il ne peut être ni reproduit ni communiqué sans autorisation préalable de I-MEDIAA