


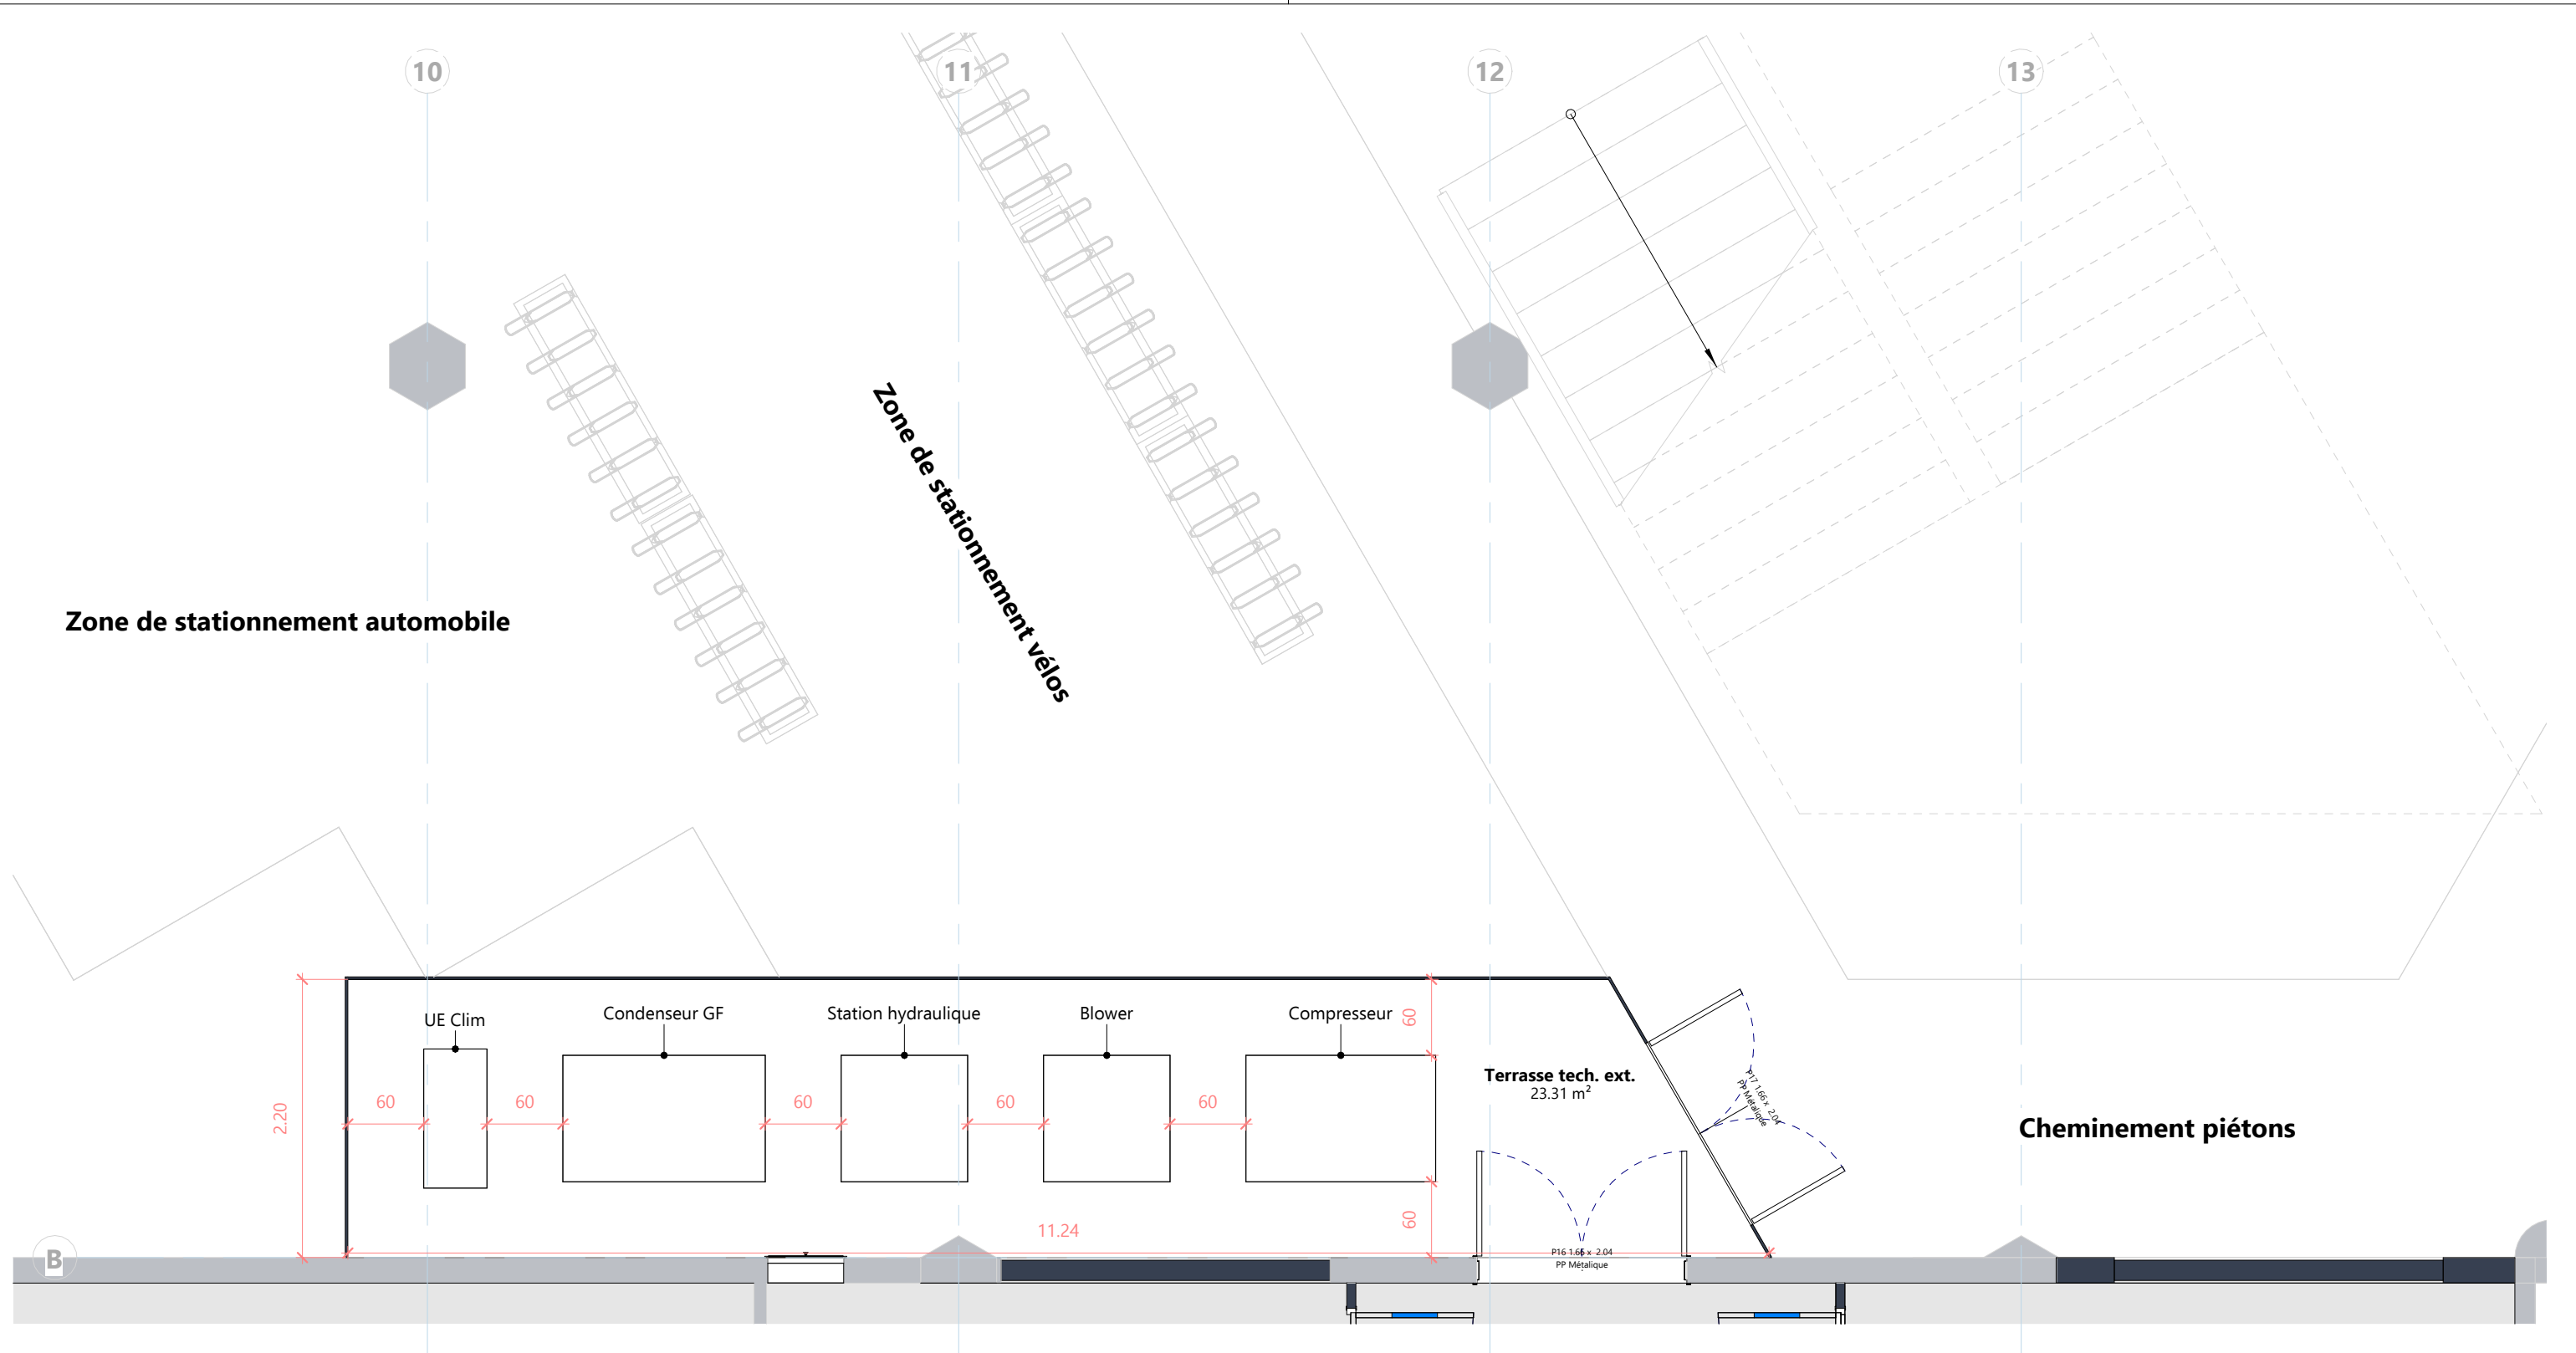

001 | Vue en plan
1 : 50

Maître d'oeuvre		Maître d'ouvrage					
 Life Ingénierie Concept Design & Build 445 rue Lavoisier - Bâtiment B 38330 Montbonnot-Saint-Martin		 UPEC UNIVERSITÉ PARIS-EST CRETEIL VAL DE MARNE Connaissance-Action Campus centre 61 Av. du Général de Gaulle 94000 Créteil		CRITISC Bâtiment P2 LT - Layout Projet R-1			
						A 07/05/2026 Rendu DCE	
						Indice	Date
Echelle : 1 : 50		Format : A3	Dessiné par : MPD	Vérifié par : NMR			
NUMERO DE LA FEUILLE P25-016 Numéro de projet PL Type DCE Phase COM Lot 003 Numéro A Indice							