



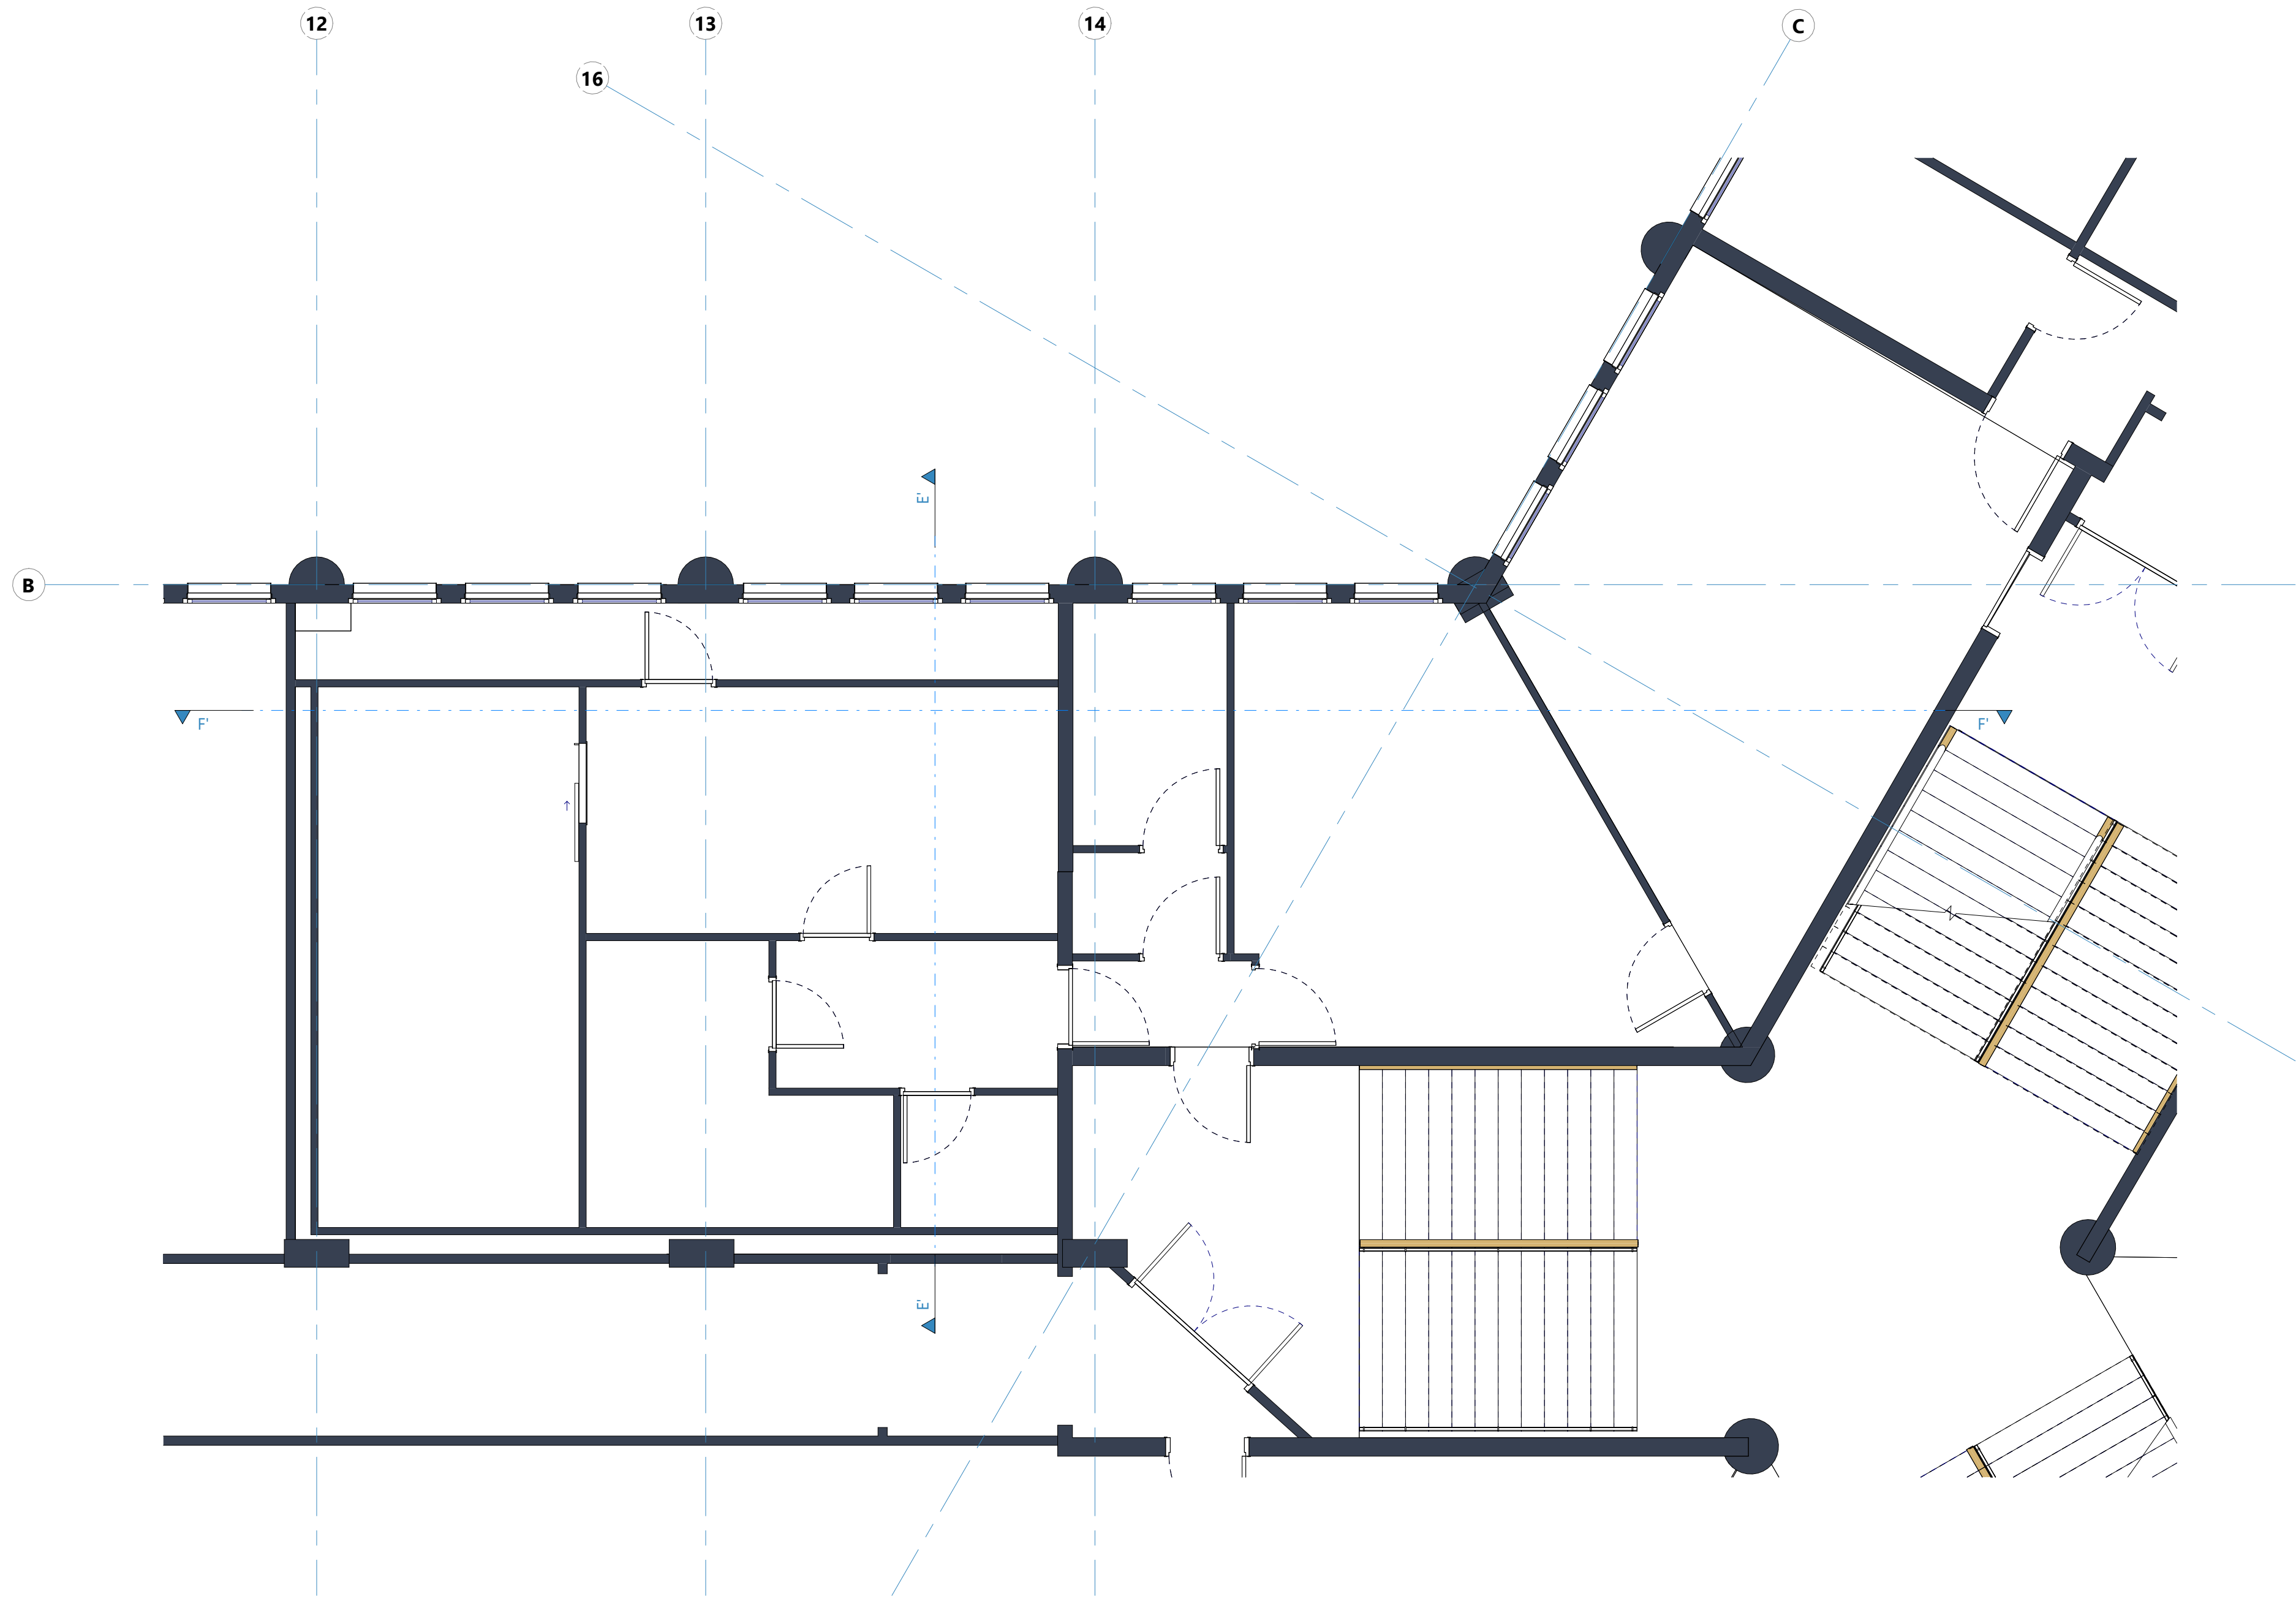


001 | Vue en plan
1 : 50

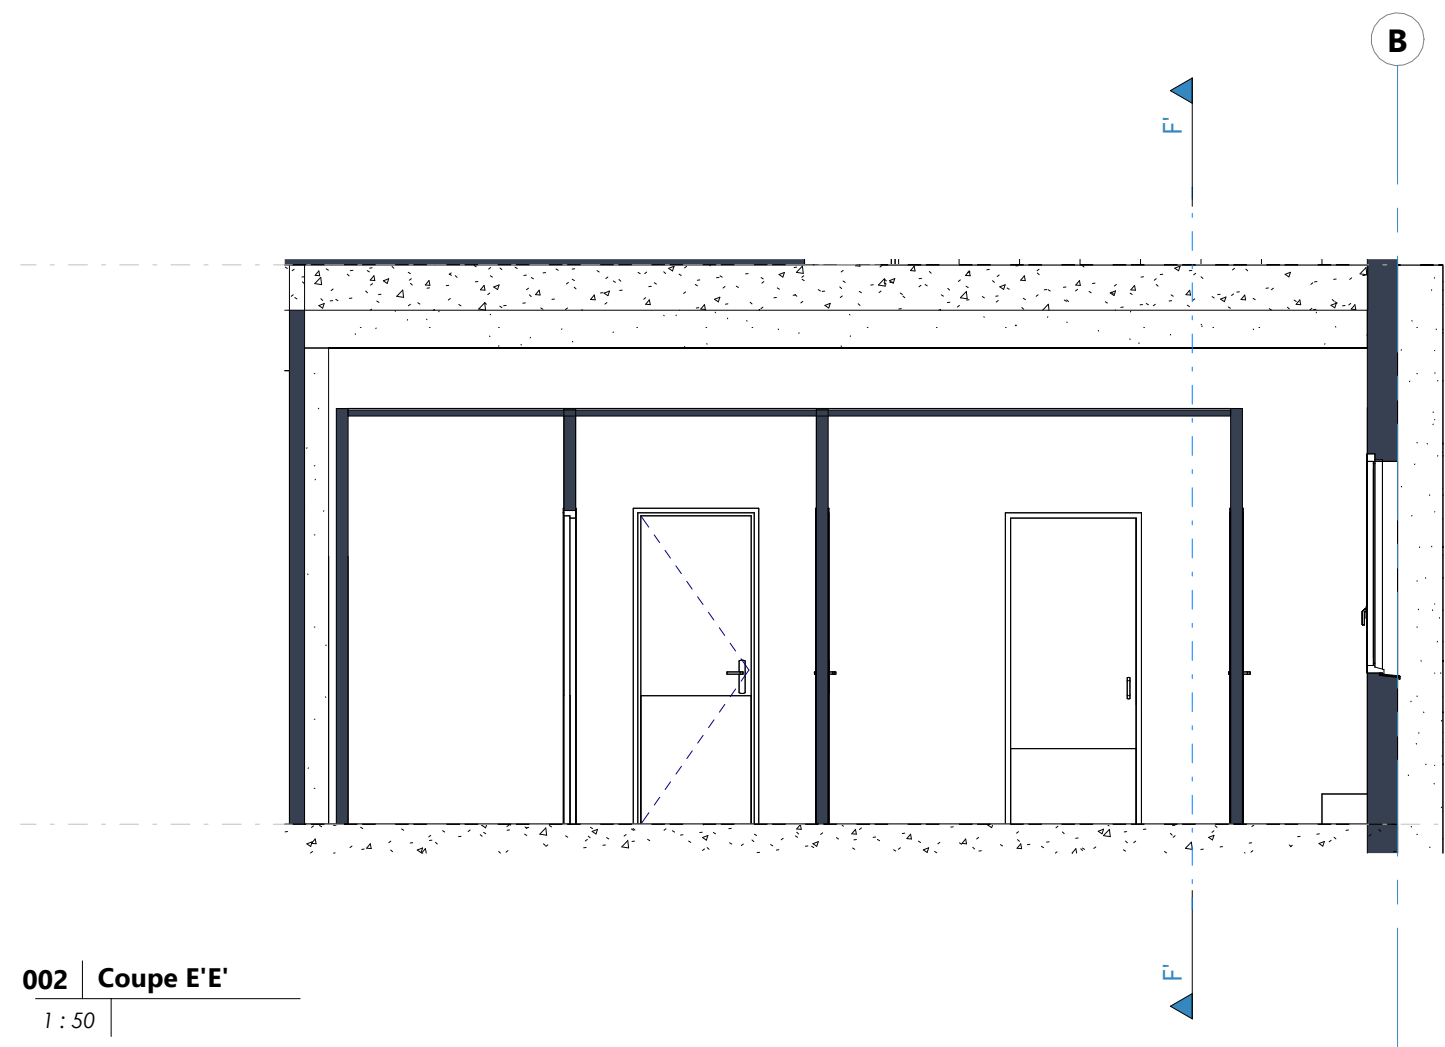

002 | Coupe E'E'
1 : 50

Niveau R+4
18.50

Niveau R+3
14.80

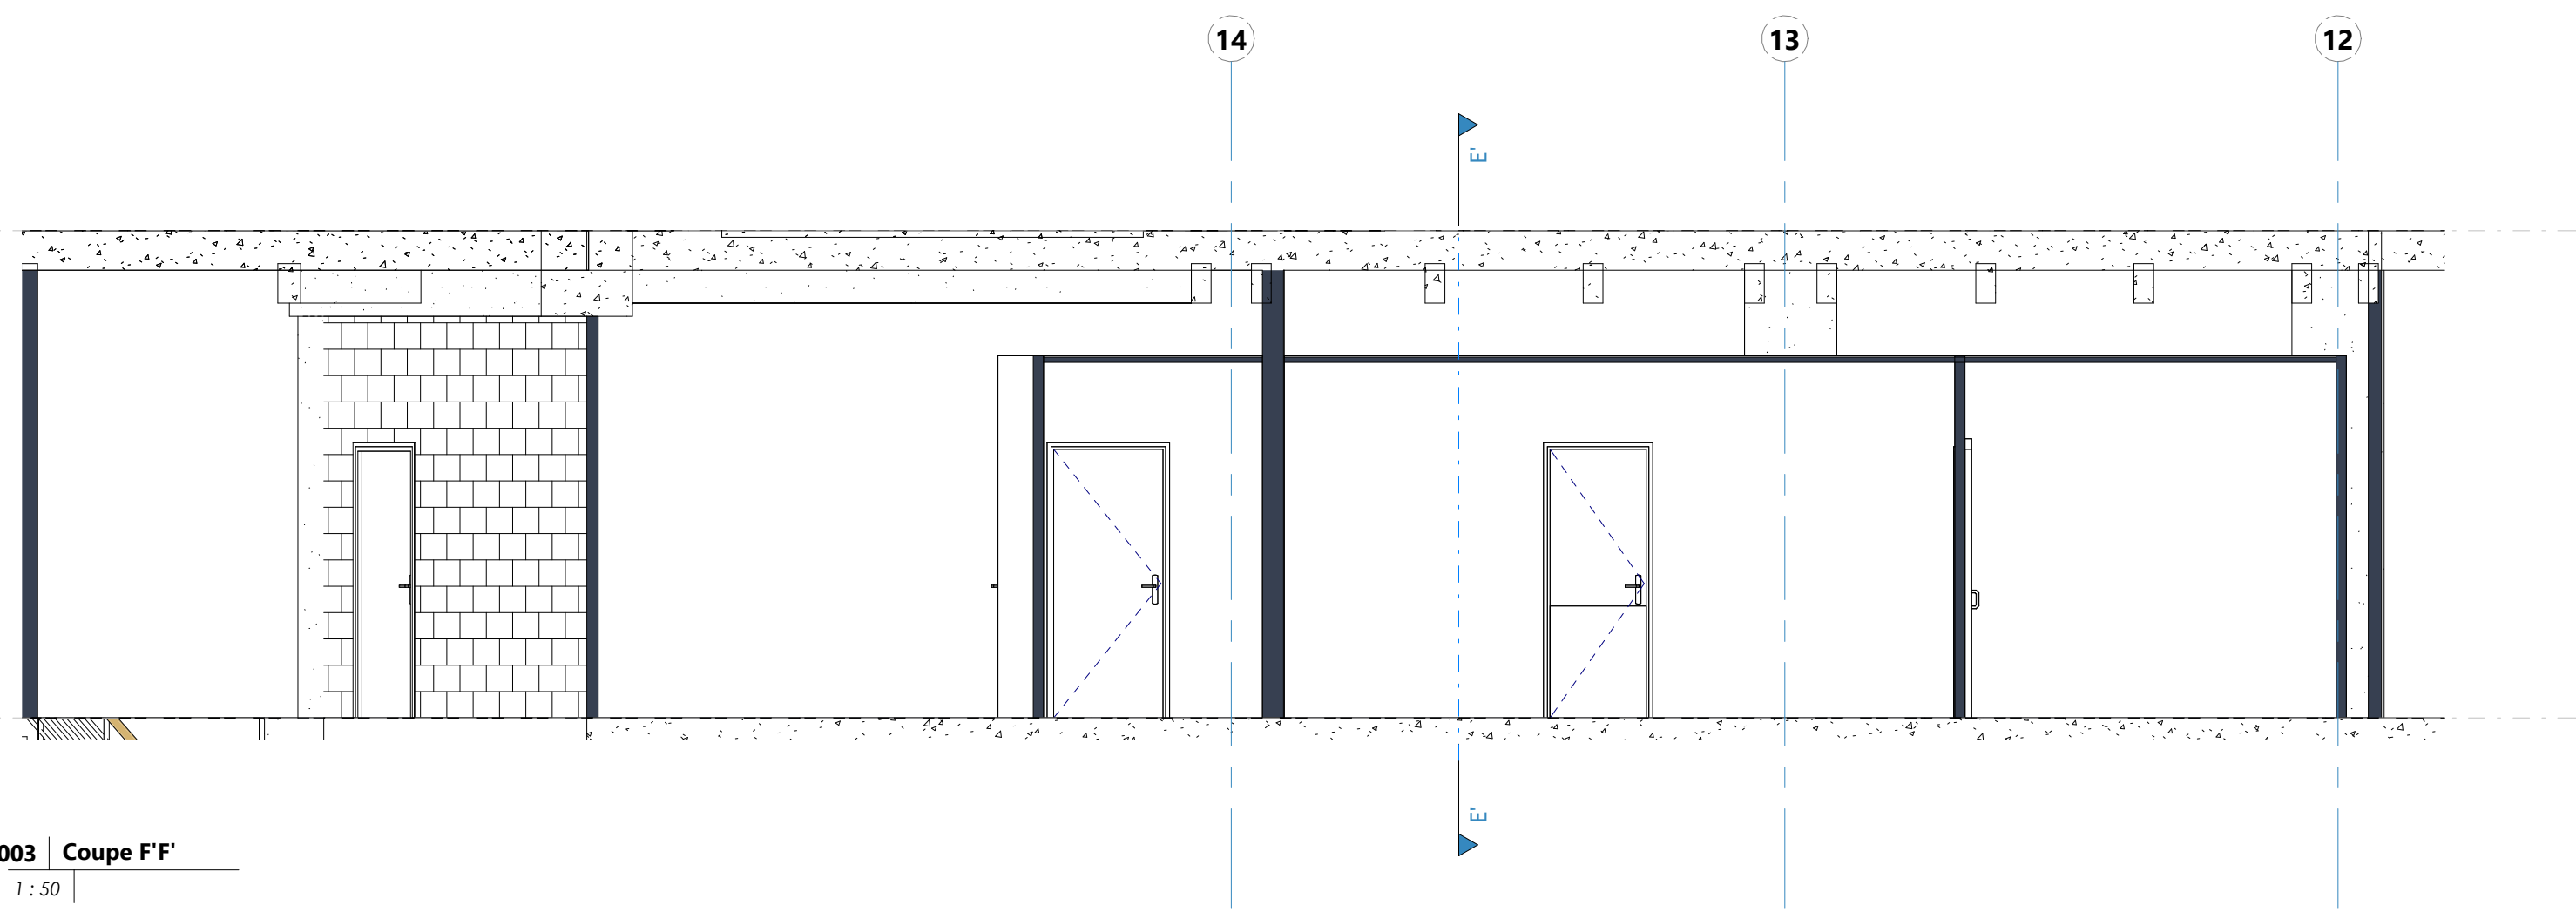

003 | Coupe F'F'
1 : 50

Maître d'oeuvre		Maître d'ouvrage			
 Life Ingénierie Concept Design & Build		 UPEC UNIVERSITÉ PIERRE ET MARIE CURIE VILLIERS LEZ NANCY		CRITISC Bâtiment P2 SB - Layout Etat des lieux R+3	
445 rue Lavoisier - Bâtiment B 38330 Montbonnot-Saint-Martin		Campus centre 61 Av. du Général de Gaulle 94000 Créteil			