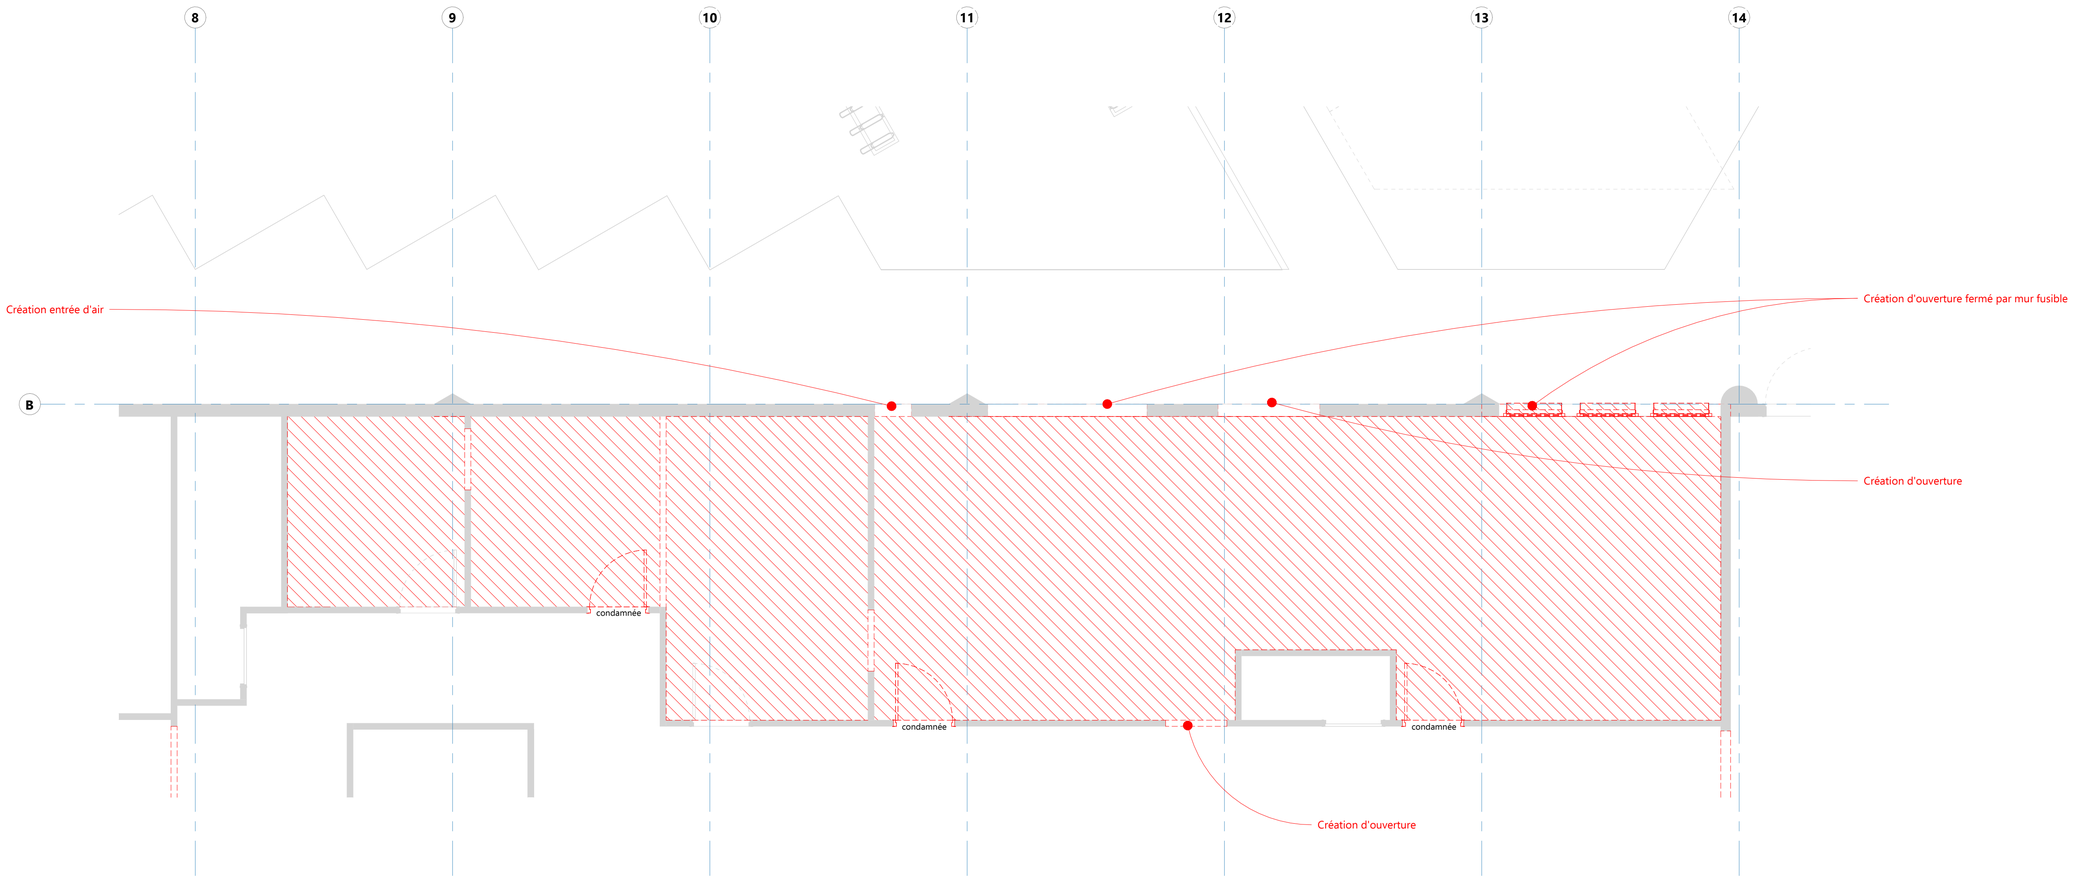

001 | **Vue en plan**
1 : 50

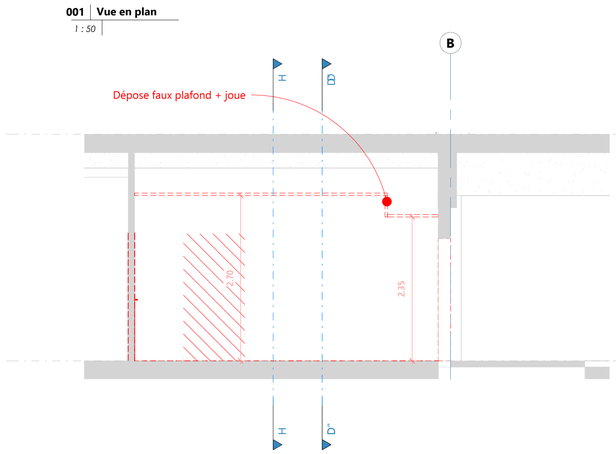

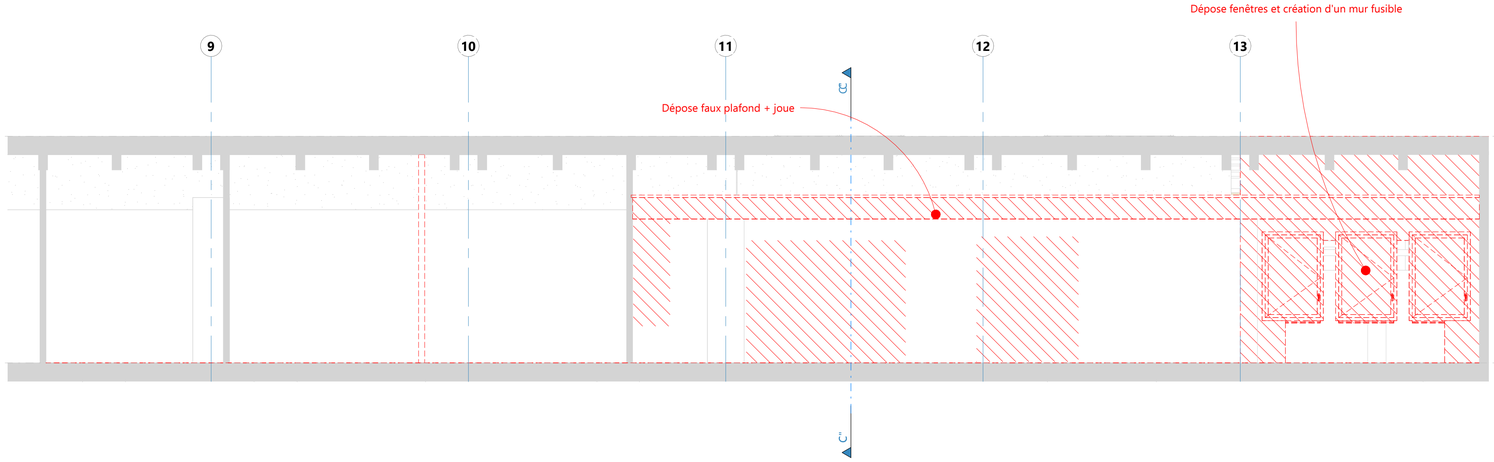

002 | **Coupe CC**
1 : 50

003 | **Coupe DD**
1 : 50

Maître d'oeuvre	Maître d'ouvrage		
Life Ingénierie Concepts Design & Build 445 rue Lavoisier - Bâtiment B 38330 Montbonnot-Saint-Martin	UPEC Campus centre 61 Av. du Général de Gaulle 94000 Créteil	**CRITISC** Bâtiment P2 ME - Layout Dépose R-1	

Indice	Date	Description de la révision
A	07/05/2026	Rendu DCE

Echelle : 1 : 50 | Format : A3 | Dessiné par : MPD | Vérifié par : NMR

NUMERO DE LA FEUILLE

P25-016	PL	DCE	COM	007	A
Numéro de projet	Type	Phase	Lot	Numéro	Indice