


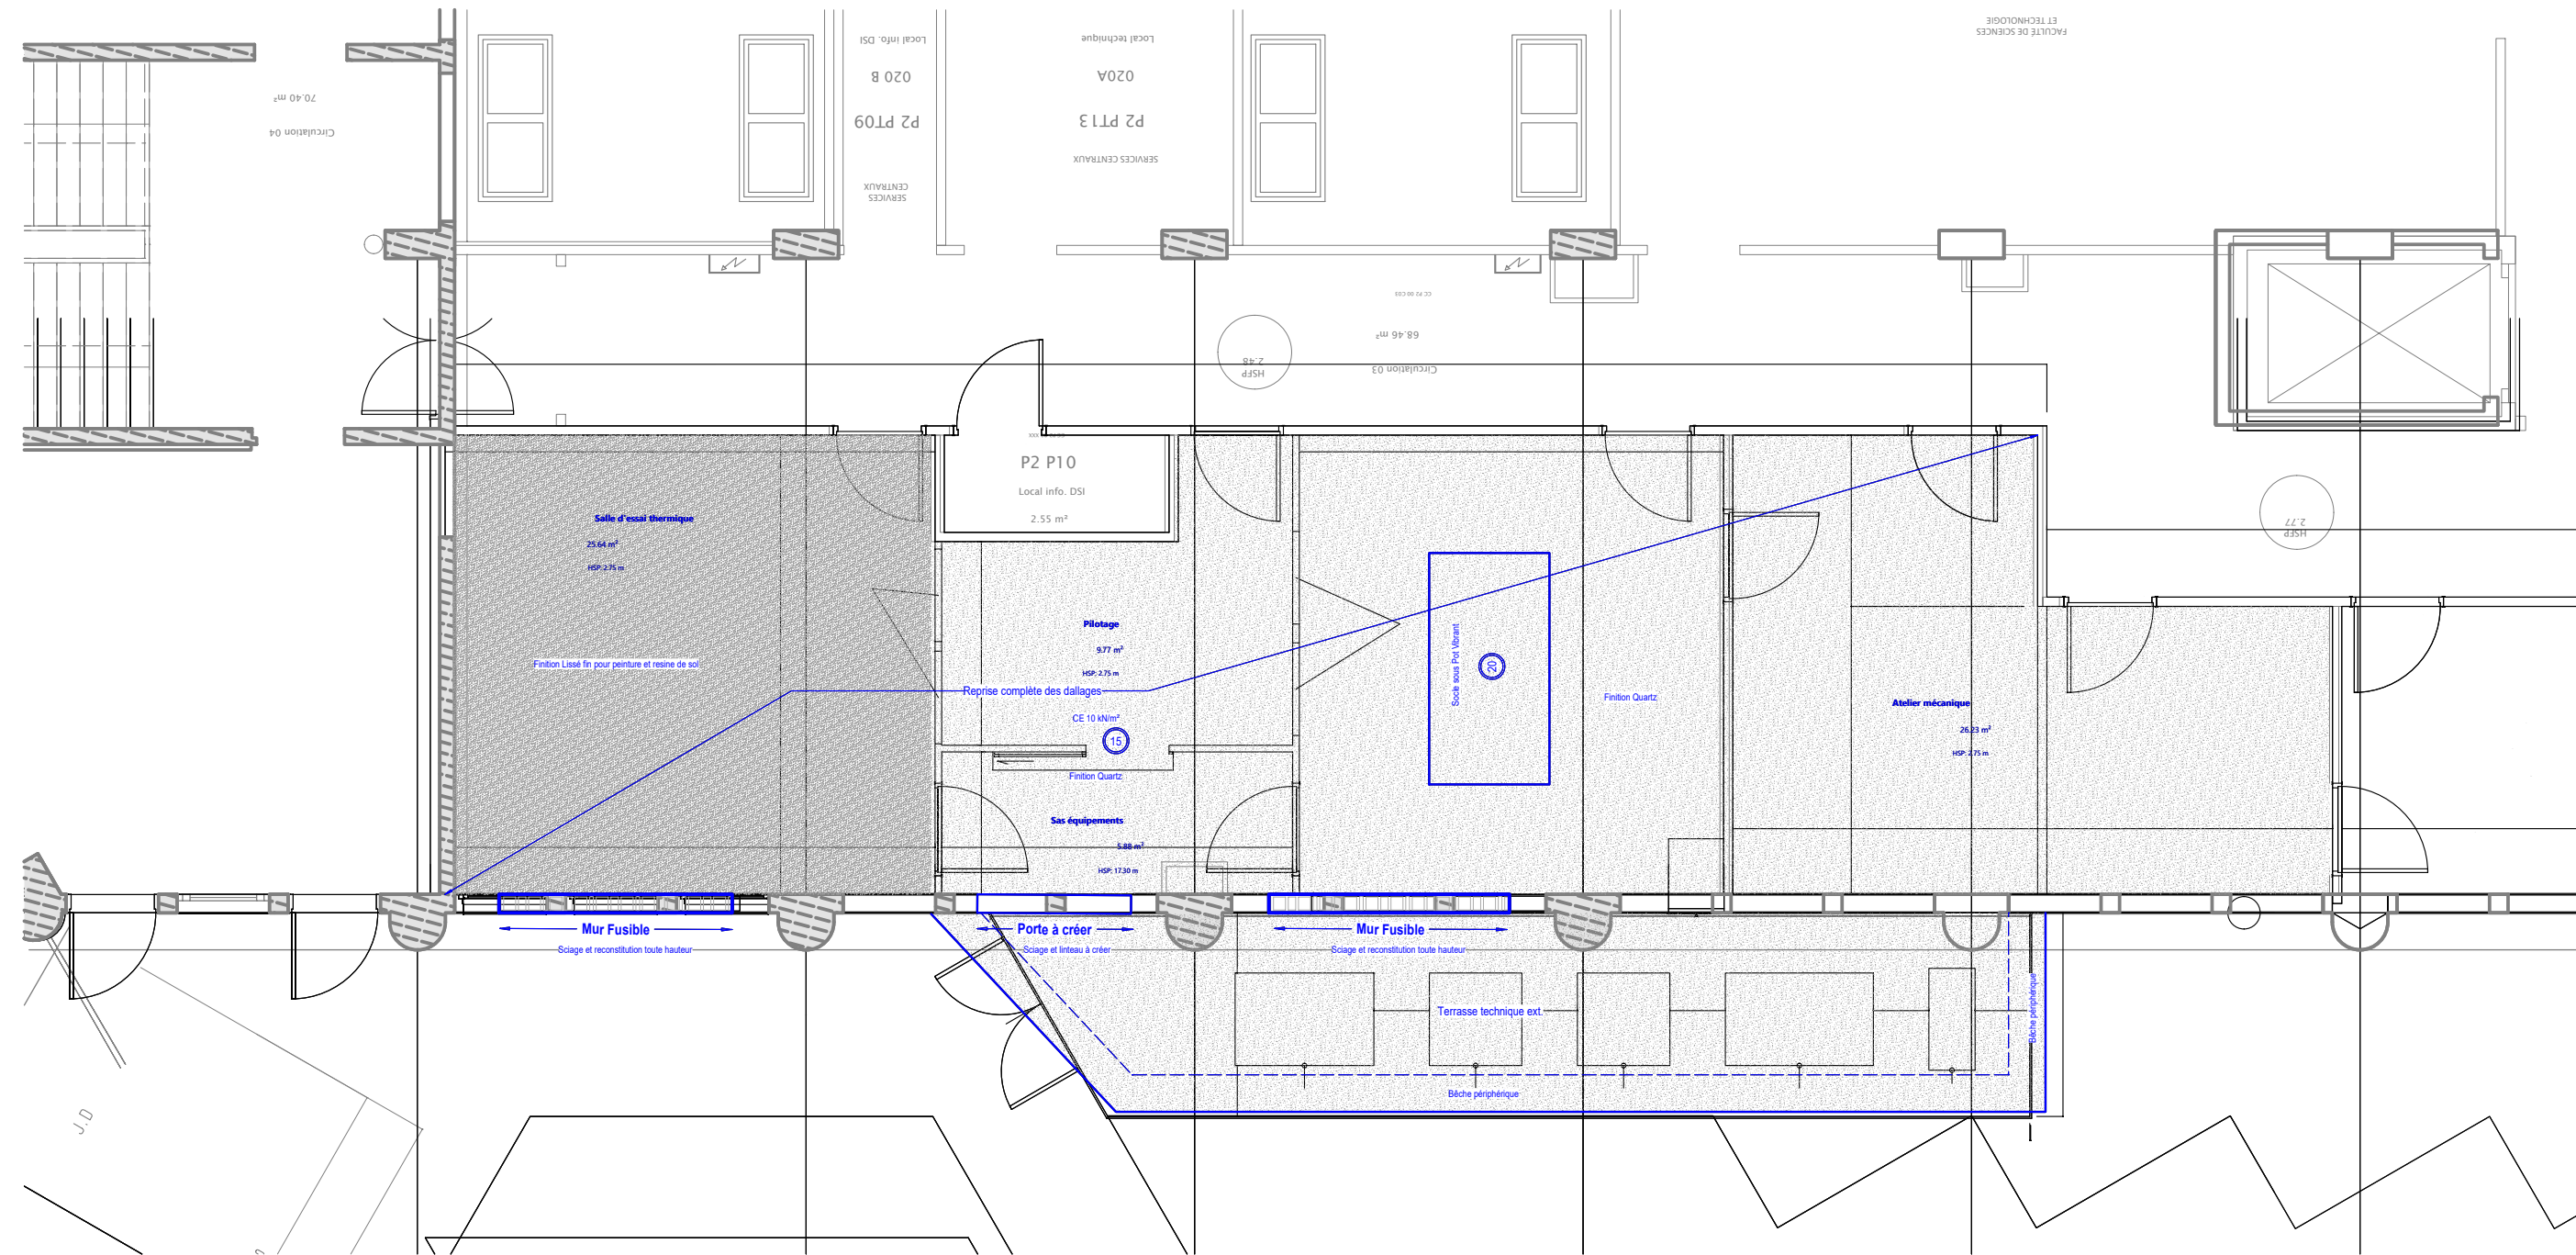

001 | Vue en plan
1 : 75

Maître d'oeuvre



Life IngénierieLife

435 Rue Lavoisier
38330- Montbonnot Saint-Martin



GROUPE DELTA

1 rue des Pins - 38100 Grenoble
tel: 04 76 24 02 50
@: contact@groupe-delta.fr

Maître d'ouvrage



UPEC

UNIVERSITÉ
PARIS EST CRETEIL
VAL DE MARNE

Campus centre
61 Av. du Général de Gaulle

CRITISC

Bâtiment P

Plan de Reprise - Niveau PK

A	07/05/26	Présentation originale
Indice	Date	Description de la révision
Echelle :	1 : 75	Format : A3 Dessiné par : AMI Vérifié par : AMI
NUMERO DE LA FEUILLE		
PL25-016	PL	DCE
Numéro de projet	Type	Phase
		STR
		Lot
001		A
Numéro		Indice

H/L = 297 / 420 (0.12m²)

Allplan 2024