


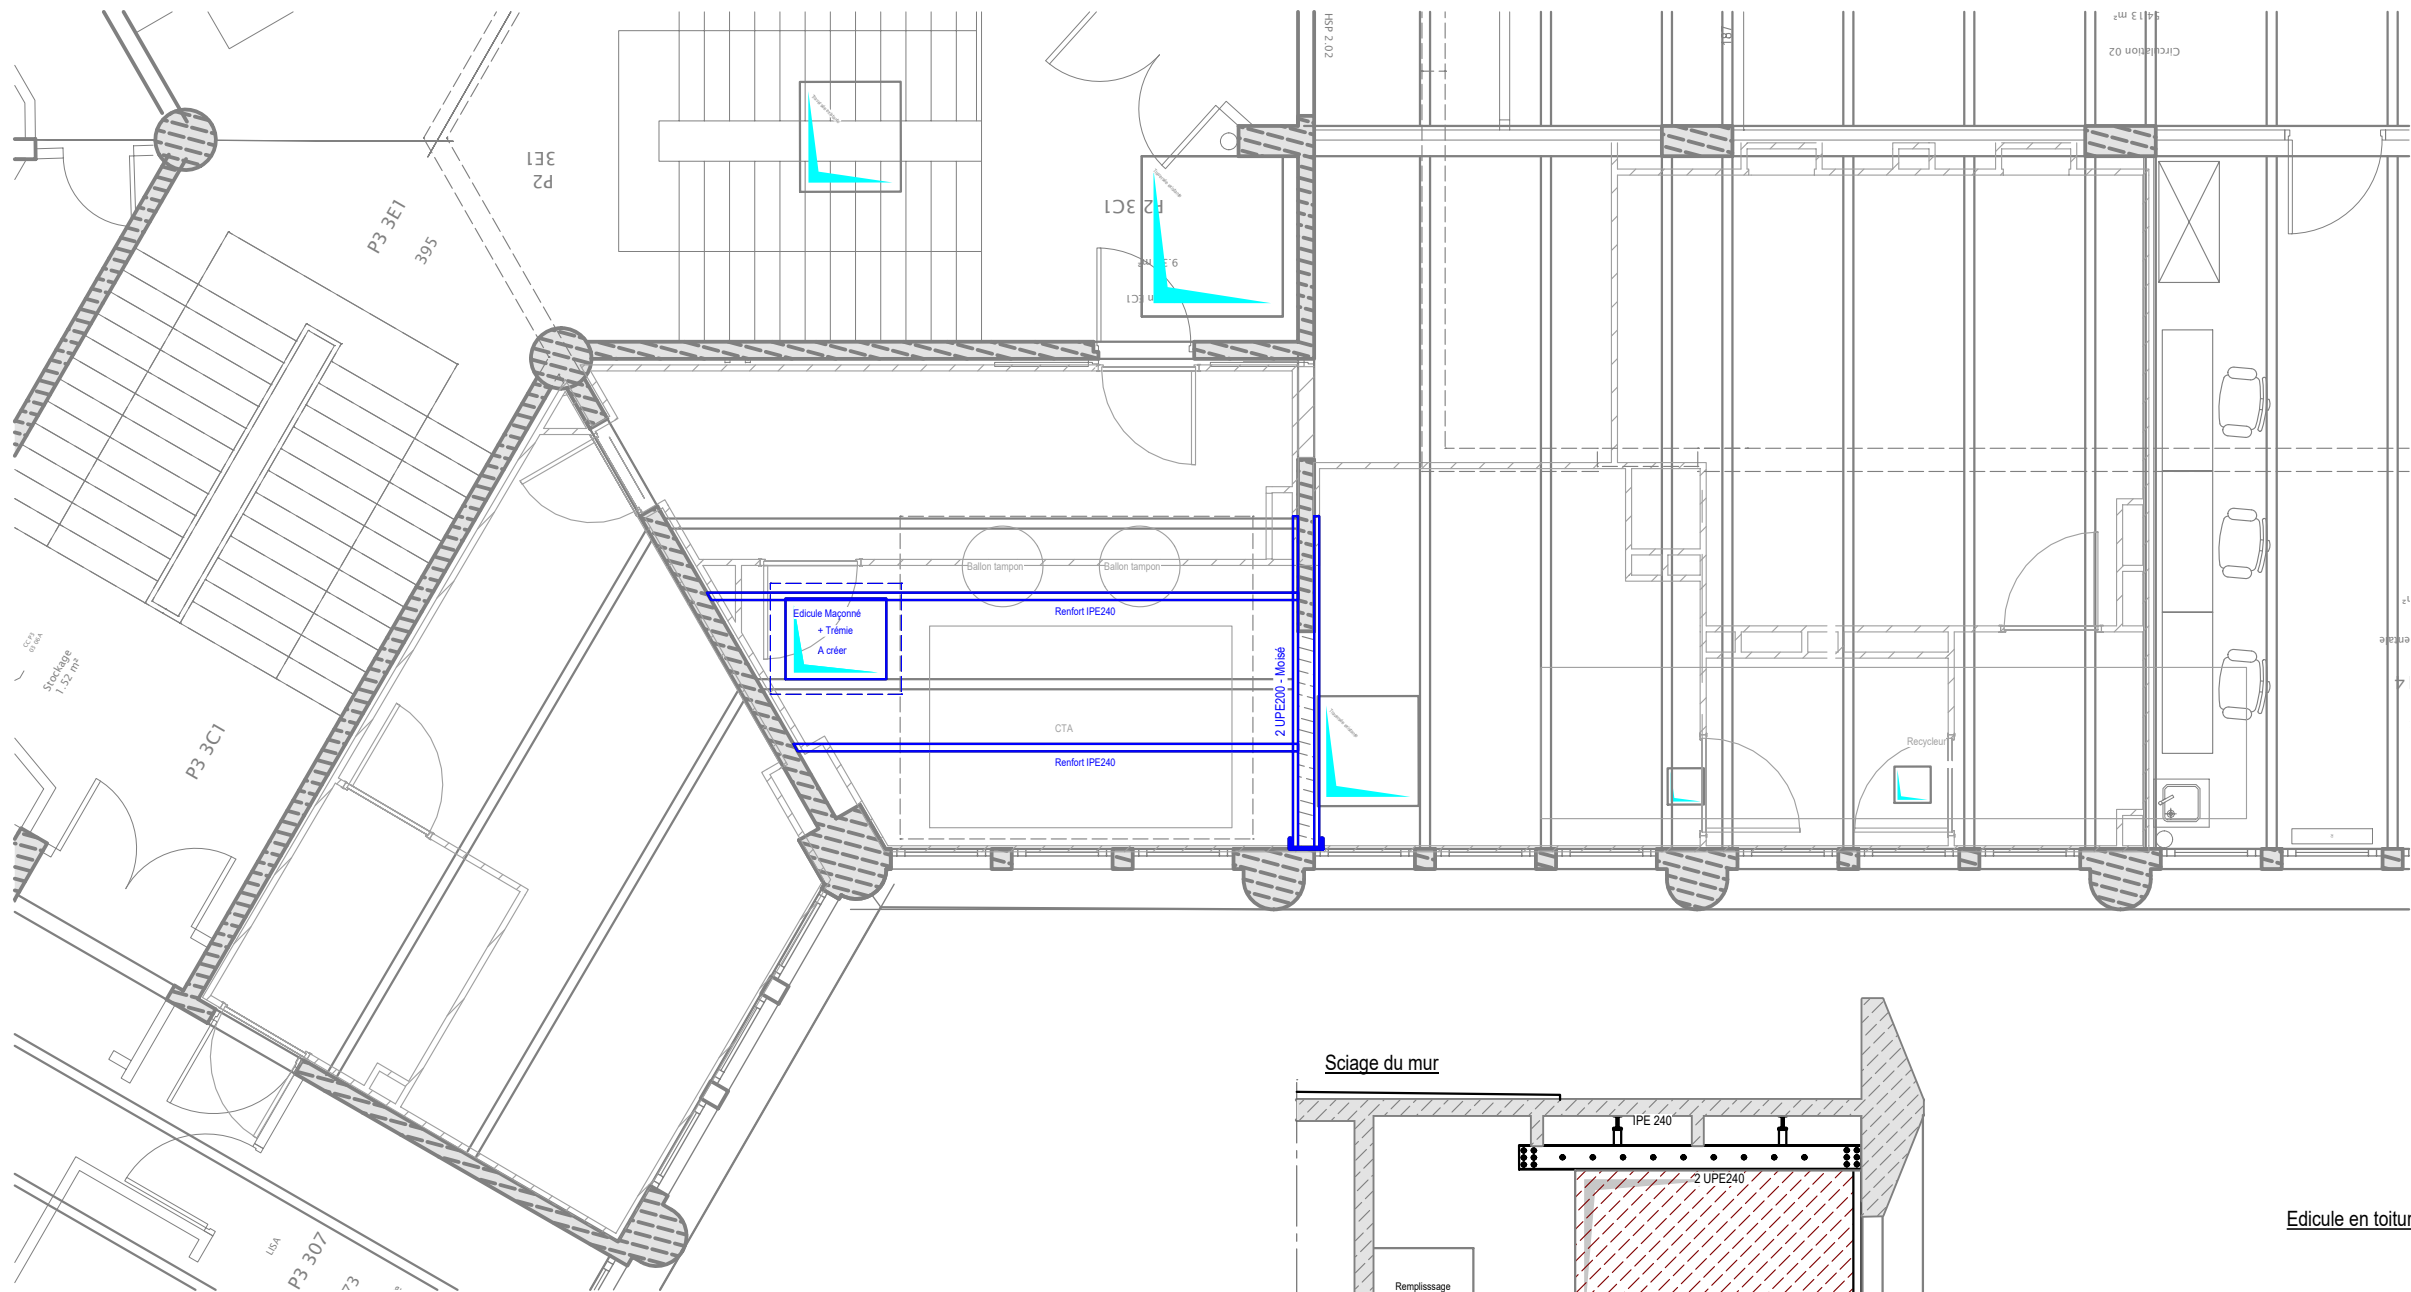

001 | Vue en plan
1 : 75

Maître d'oeuvre		Maître d'ouvrage	
 Life IngénierieLife 435 Rue Lavoisier 38330- Montbonnot Saint-Martin  GROUPE DELTA 1 rue des Pins - 38100 Grenoble tel: 04 76 24 02 50 @: contact@groupe-delta.fr		 UPEC UNIVERSITÉ PARIS-EST CRETEIL VAL DE MARNE Connaissance - Action Campus centre 61 Av. du Général de Gaulle	
CRITISC Bâtiment P Plan de Reprise- Niveau 3			
A	07/05/26	Présentation originale	
Indice	Date	Description de la révision	
Echelle : 1 : 75		Format : A3	Dessiné par : AMI Vérifié par : AMI
NUMERO DE LA FEUILLE			
PL25-016		PL	DCE
Numéro de projet		Type	Phase