


Cloison acoustique laine de roche + parement plaque de plâtre 100/113

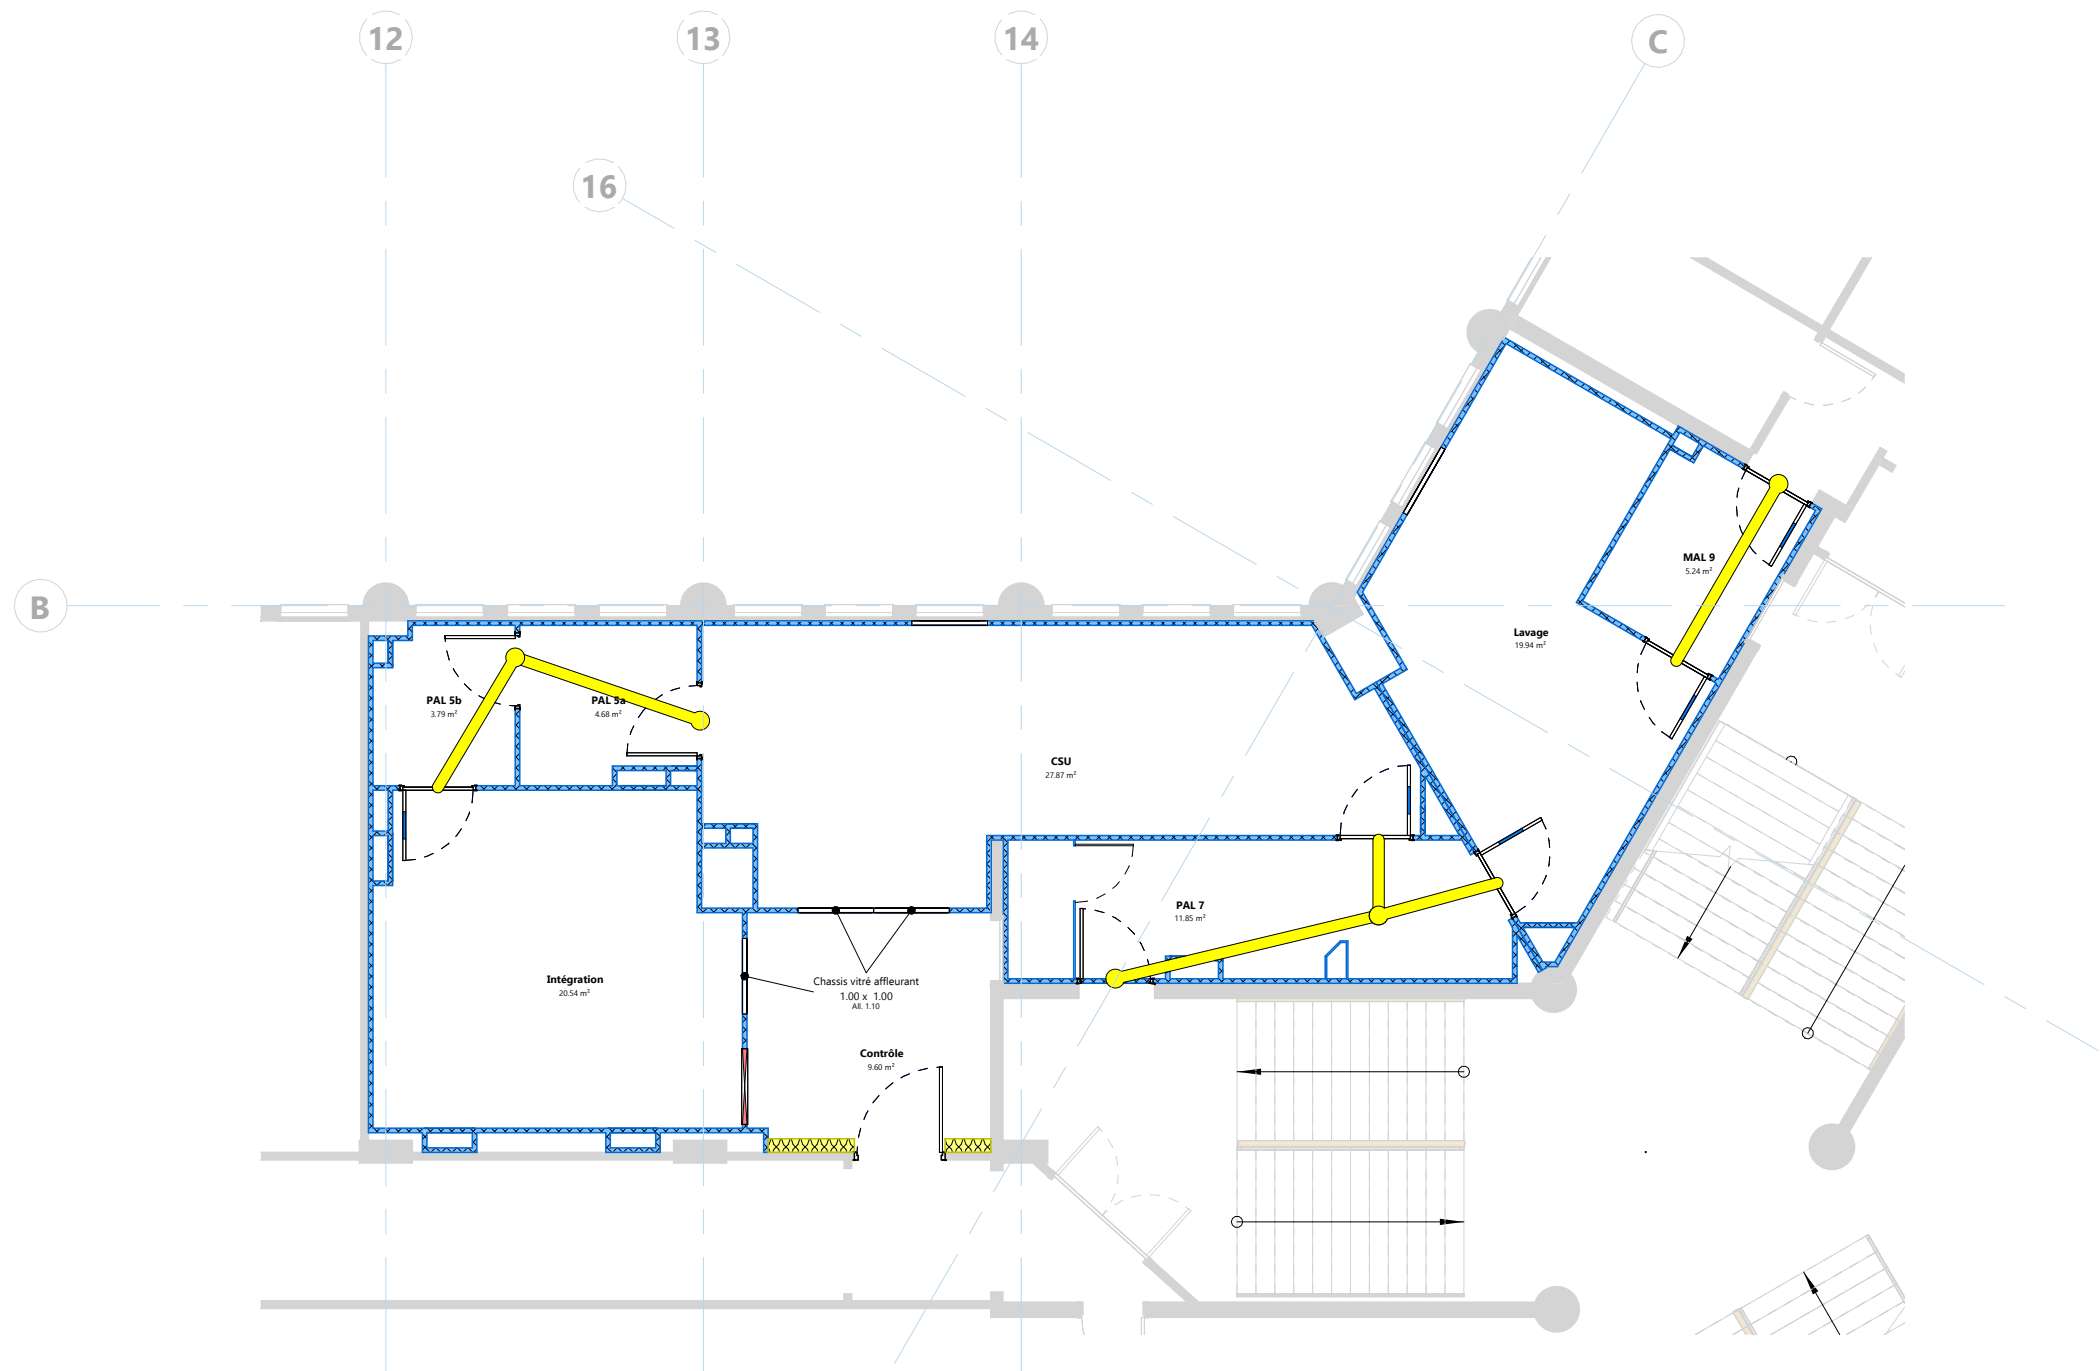


Remplissage de blocs de béton manufacturés pour mur fusible



Interlockage



Cloison séparative plaque de plâtre 72/48

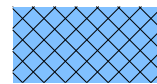

Panneau de salle blanche




Ventelles acoustiques extérieures

001 | Vue en plan

1 : 100

Maître d'oeuvre

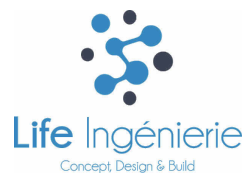

445 rue Lavoisier - Bâtiment B
38330 Montbonnot-Saint-Martin

Maître d'ouvrage



Campus centre
61 Av. du Général de Gaulle
94000 Créteil

CRITISC

Bâtiment P2

SB - Plan de repérage des cloisons

R+3

A	07/05/2026	Rendu DCE
Indice	Date	Description de la révision

Echelle : 1 : 100

Format : A3

Dessiné par : MPD

Vérifié par : NMR

P25-016

Numéro de projet

PL

Type

DCE

Phase

SOB

Lot

001

Numéro

A

Indice