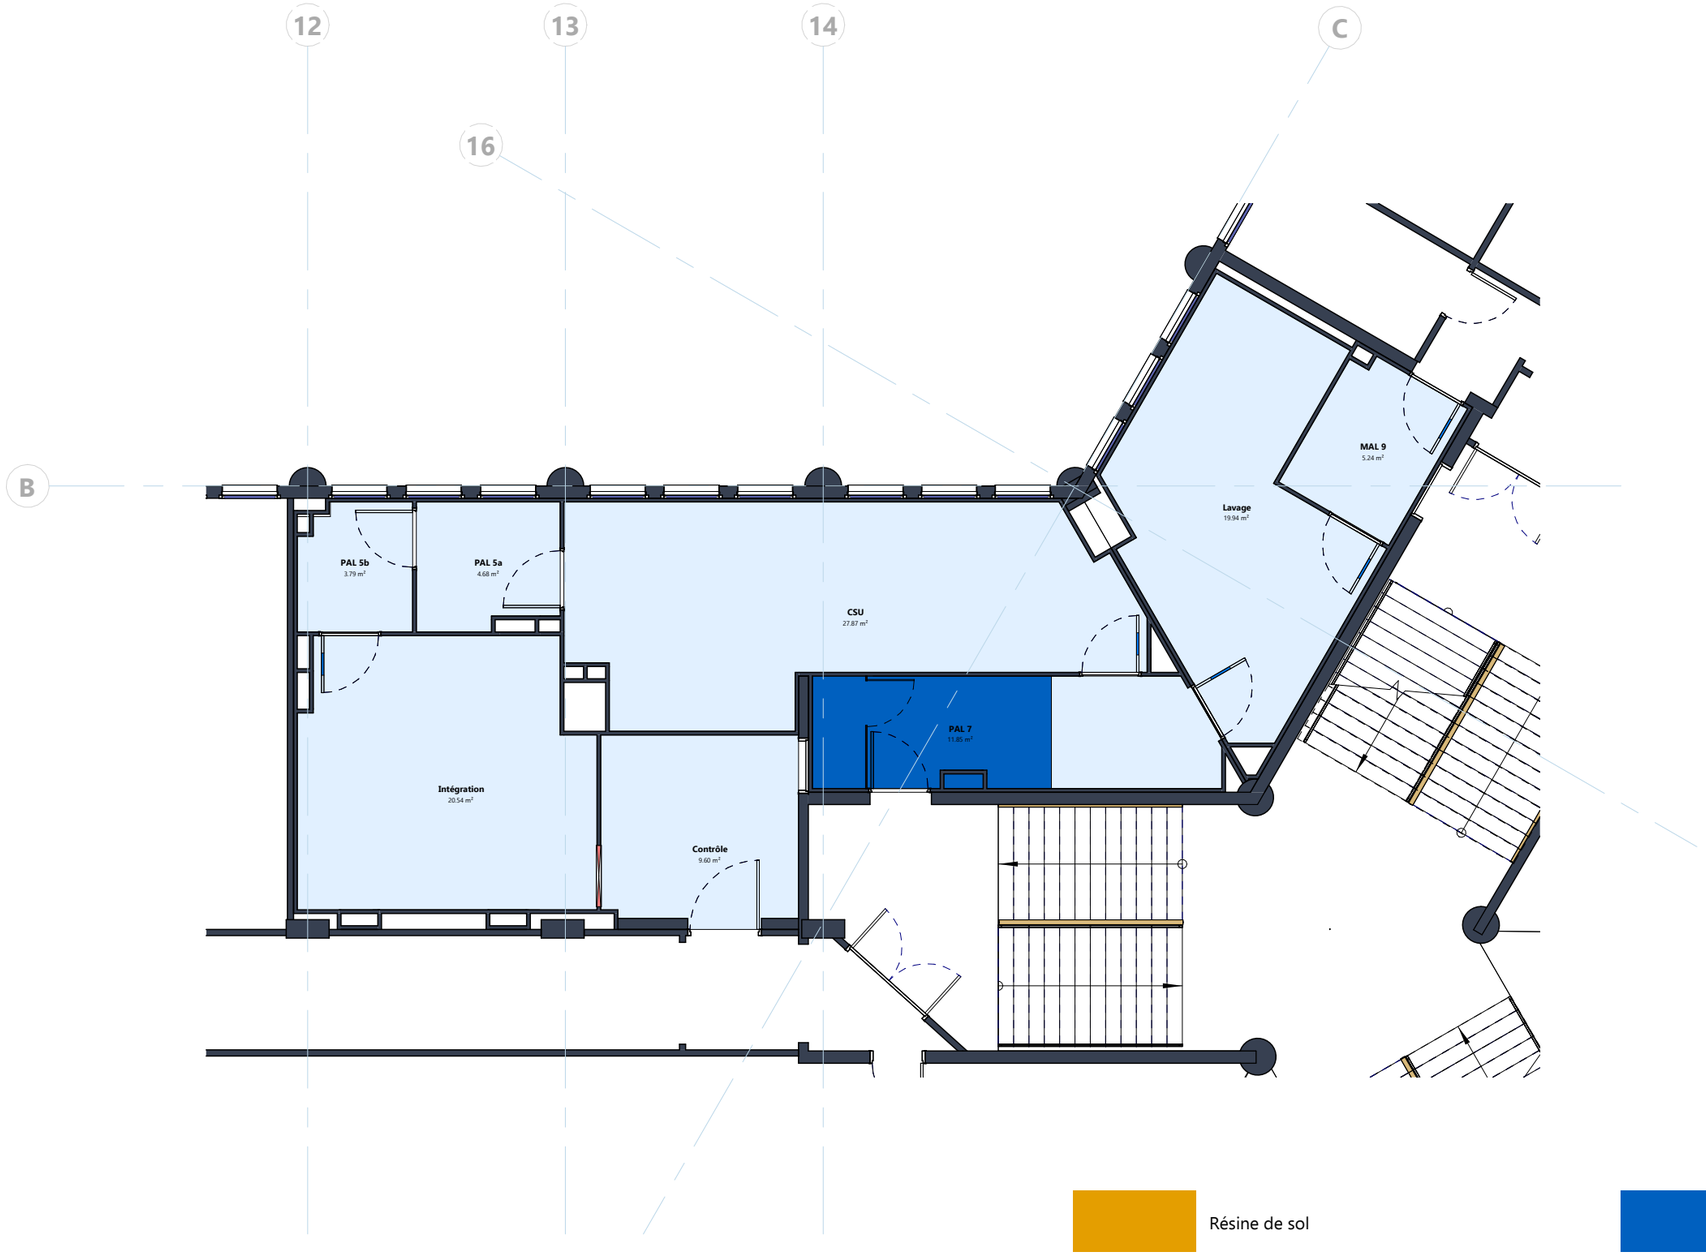

001 | **Vue en plan**

1 : 100

Résine de sol

Revêtement de sol PVC - Zone "sale"

Béton quartzé - en option peinture Epoxy

Revêtement de sol PVC - Zone "propre"

Maître d'oeuvre	Maître d'ouvrage
Life Ingénierie – Concept, Design & Build 445 rue Lavoisier - Bâtiment B 38330 Montbonnot-Saint-Martin	UPEC – Connaissance-Action – Université Paris-Est Créteil Val de Marne Campus centre 61 Av. du Général de Gaulle 94000 Créteil

CRITISC

Bâtiment P2

SB - Plan de repérage des sols

R+3

Indice	Date	Description de la révision
A	07/05/2026	Rendu DCE

Echelle : 1 : 100 | Format : A3 | Dessiné par : MPD | Vérifié par : NMR

NUMERO DE LA FEUILLE

P25-016	PL	DCE	SOB	002	A
Numéro de projet	Type	Phase	Lot	Numéro	Indice