

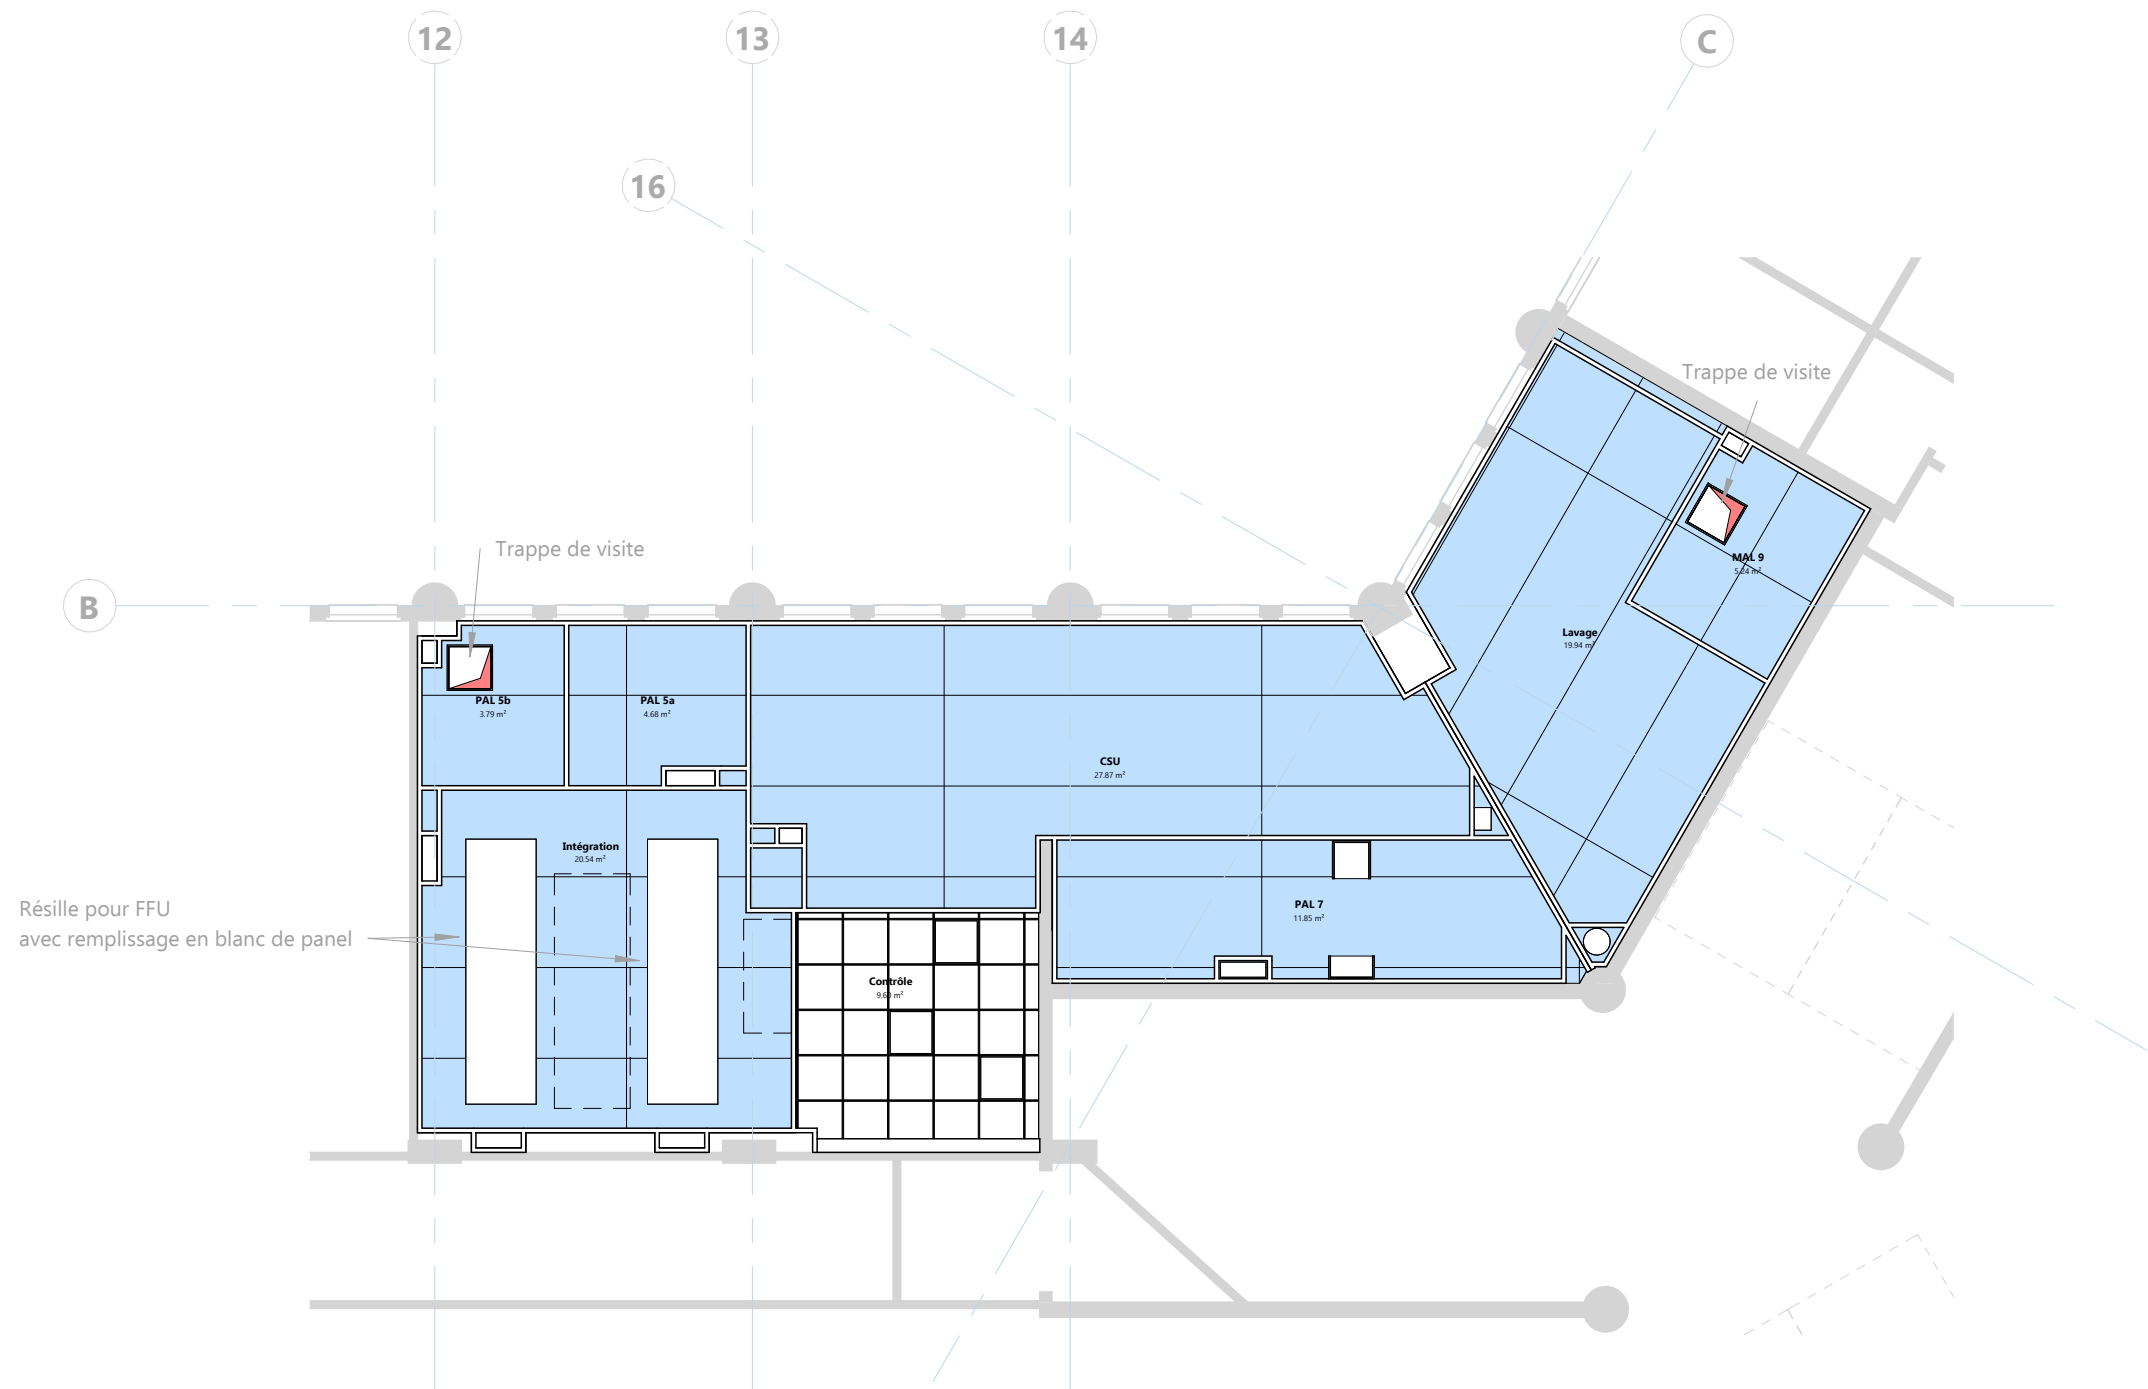


Faux plafond cadrette acoustique 600x600

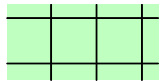

Faux plafond cadrette 600x600

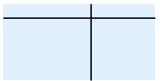


Plafond panneau de salle blanche

001 | Vue de plafond

1 : 100

Maître d'oeuvre

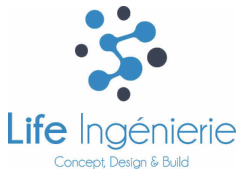

445 rue Lavoisier - Bâtiment B
38330 Montbonnot-Saint-Martin

Maître d'ouvrage



Campus centre
61 Av. du Général de Gaulle
94000 Créteil

CRITISC

Bâtiment P2

SB - Plan de repérage des plafonds

R+3

A	07/05/2026	Rendu DCE
Indice	Date	Description de la révision

Echelle : 1 : 100 Format : A3 Dessiné par : MPD Vérifié par : NMR

NUMERO DE LA FEUILLE					
P25-016	PL	DCE	SOB	003	A
Numéro de projet	Type	Phase	Lot	Numéro	Indice