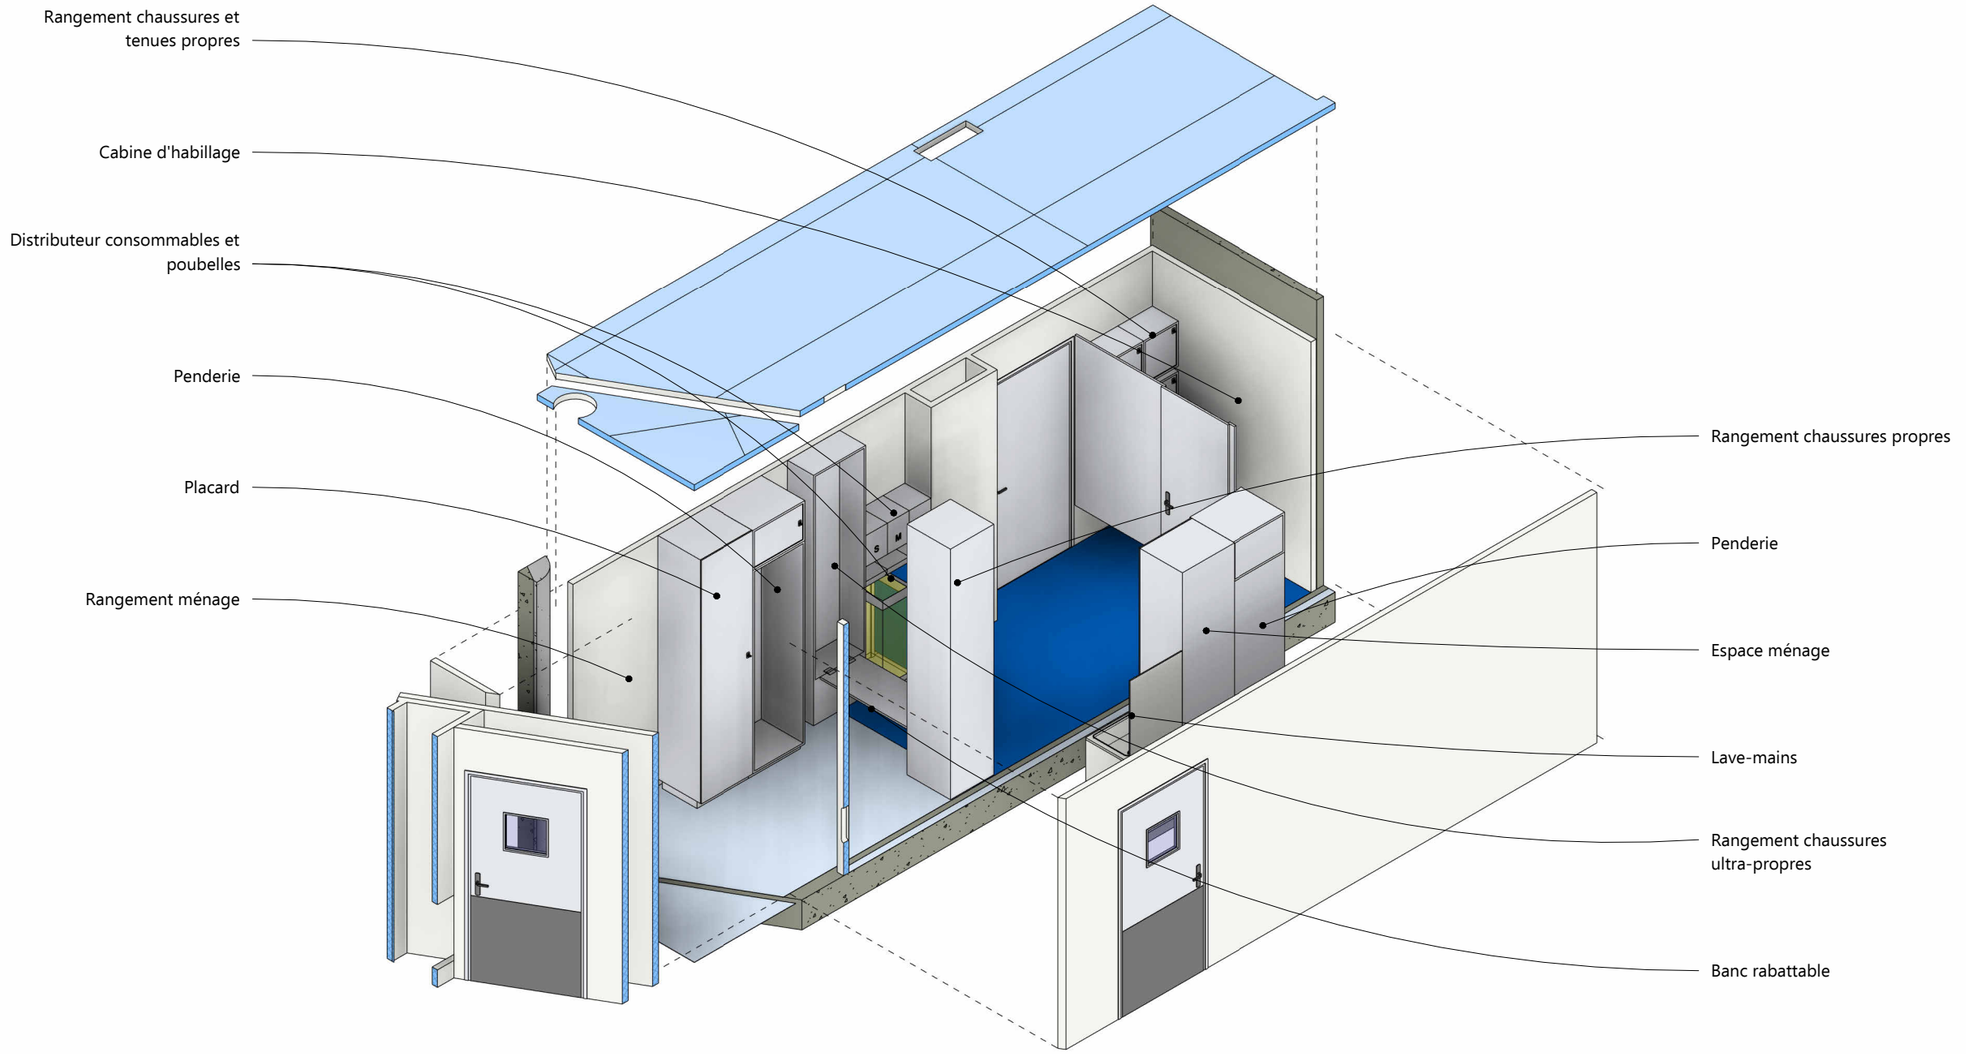

001 | **Sas ISO 7**

Maître d'oeuvre

Life Ingénierie
Concept, Design & Build

445 rue Lavoisier - Bâtiment B
38330 Montbonnot-Saint-Martin

Maître d'ouvrage

UPEC
UNIVERSITÉ PARIS-EST CRÉTEIL VAL DE MARNE
Connaissance - Action

Campus centre
61 Av. du Général de Gaulle
94000 Créteil

CRITISC

Bâtiment P2

SB - Vue éclatée Sas ISO 7

R+3

Indice	Date	Description de la révision
A	07/05/2026	Rendu DCE

Echelle : | Format : A3 | Dessiné par : MPD | Vérifié par : NMR

NUMERO DE LA FEUILLE

P25-016	PL	DCE	SOB	004	A
Numéro de projet	Type	Phase	Lot	Numéro	Indice