
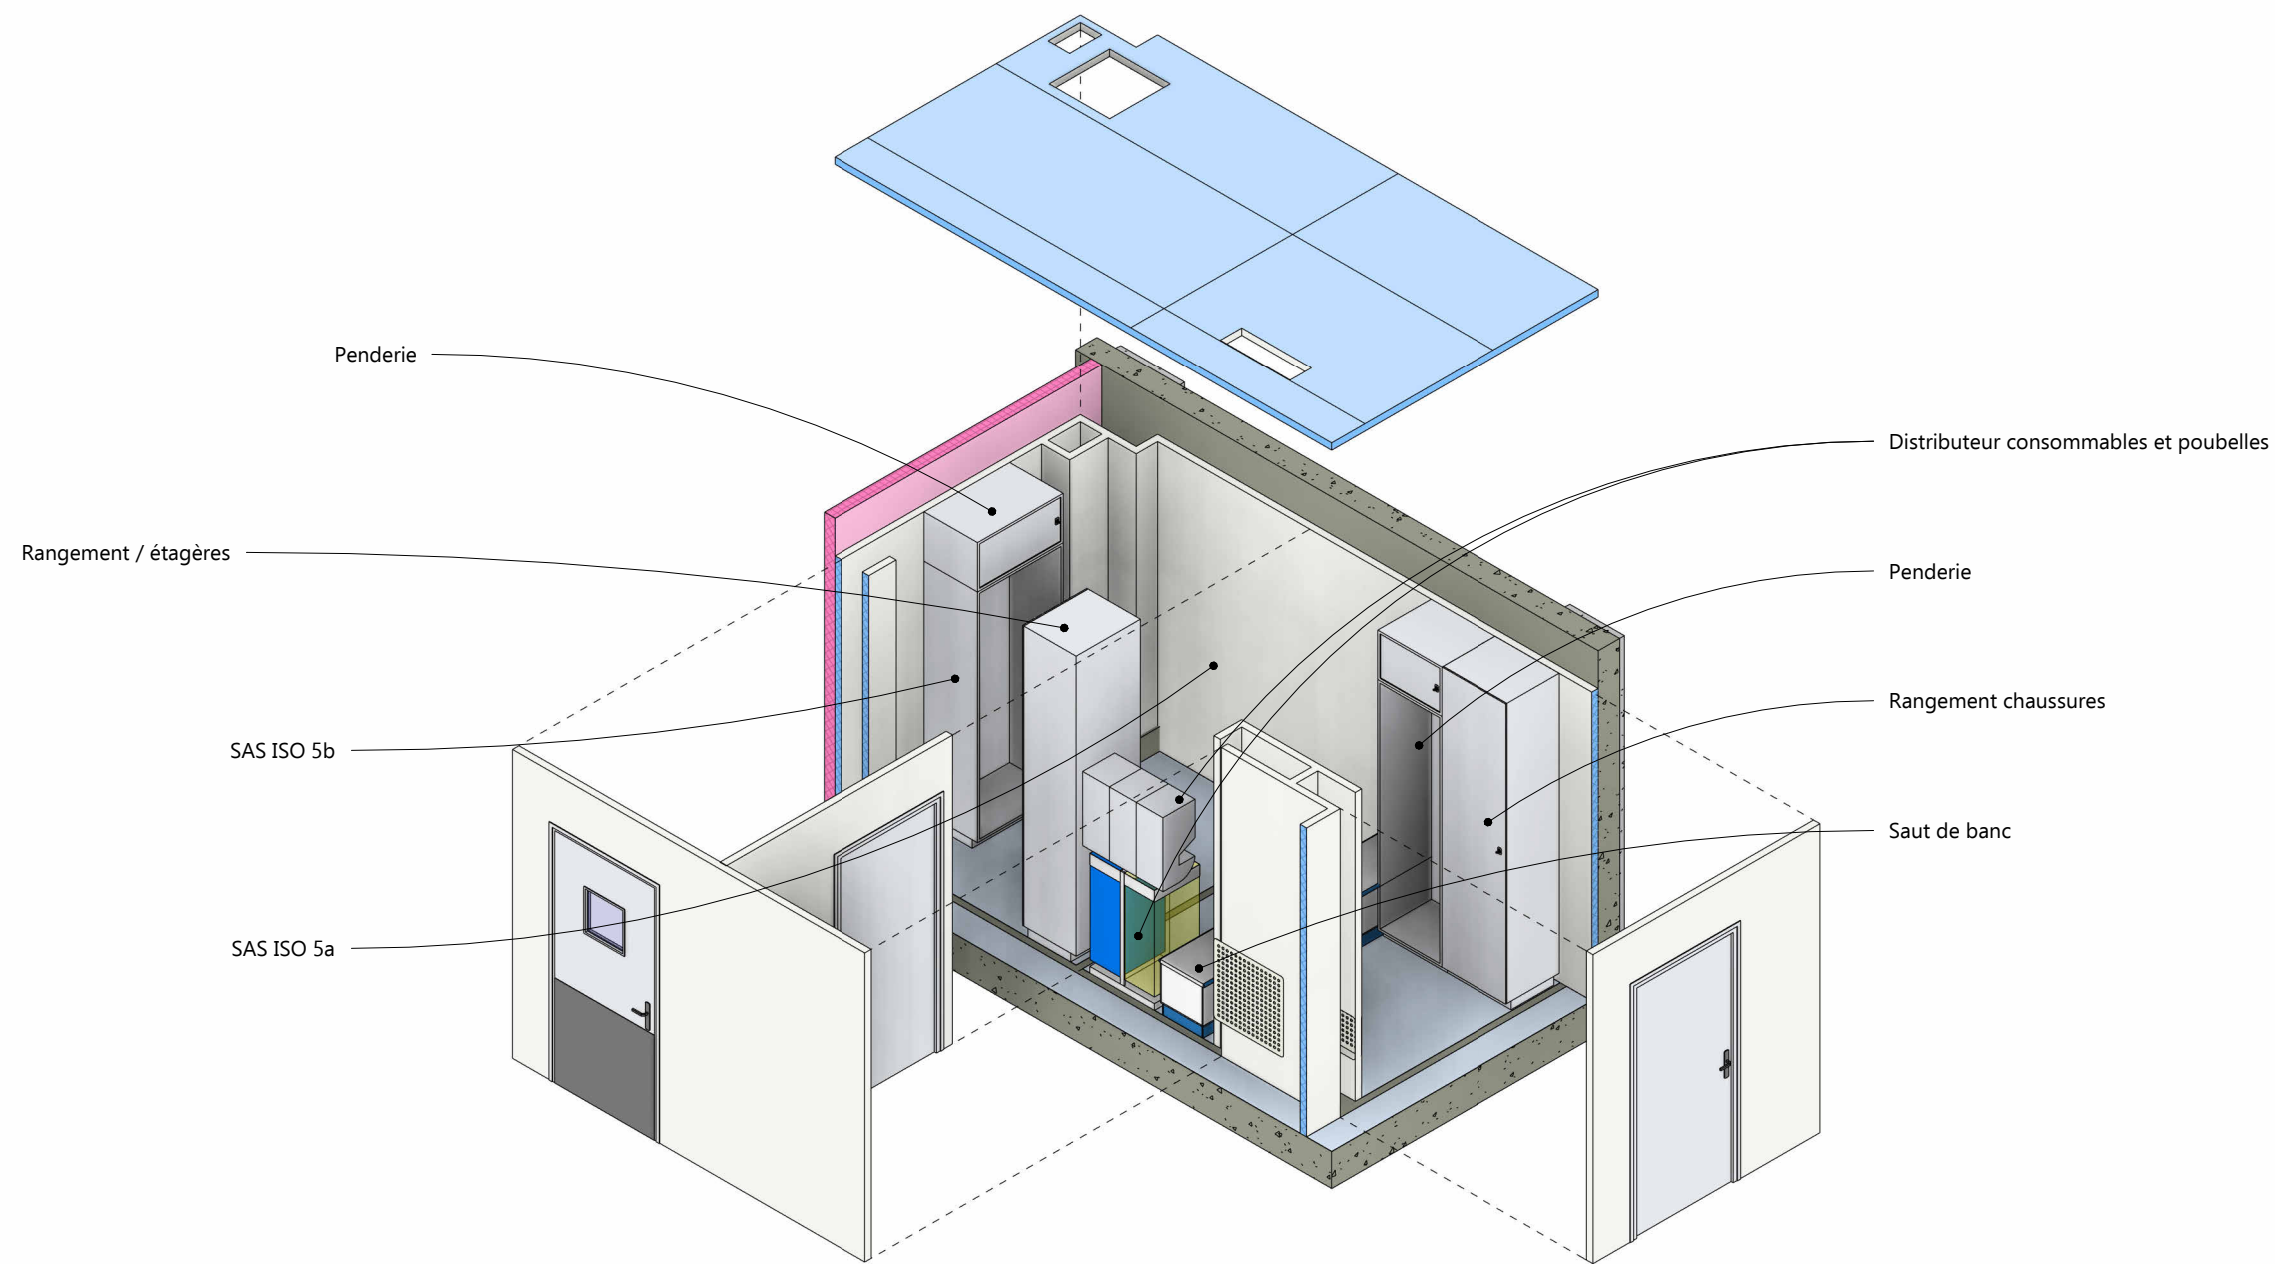


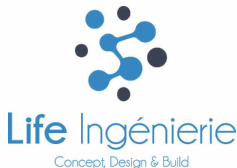

Maître d'oeuvre		Maître d'ouvrage				
 445 rue Lavoisier - Bâtiment B 38330 Montbonnot-Saint-Martin		 Campus centre 61 Av. du Général de Gaulle 94000 Créteil		CRITISC Bâtiment P2 SB - Vue éclatée Sas ISO 5 R+3		
				A	07/05/2026	Rendu DCE
				Indice	Date	Description de la révision
				Echelle : Format : A3 Dessiné par : MPD Vérifié par : NMR		
				NUMERO DE LA FEUILLE		
				P25-016 Numéro de projet PL Type DCE Phase SOB Lot 005 Numéro A Indice		