


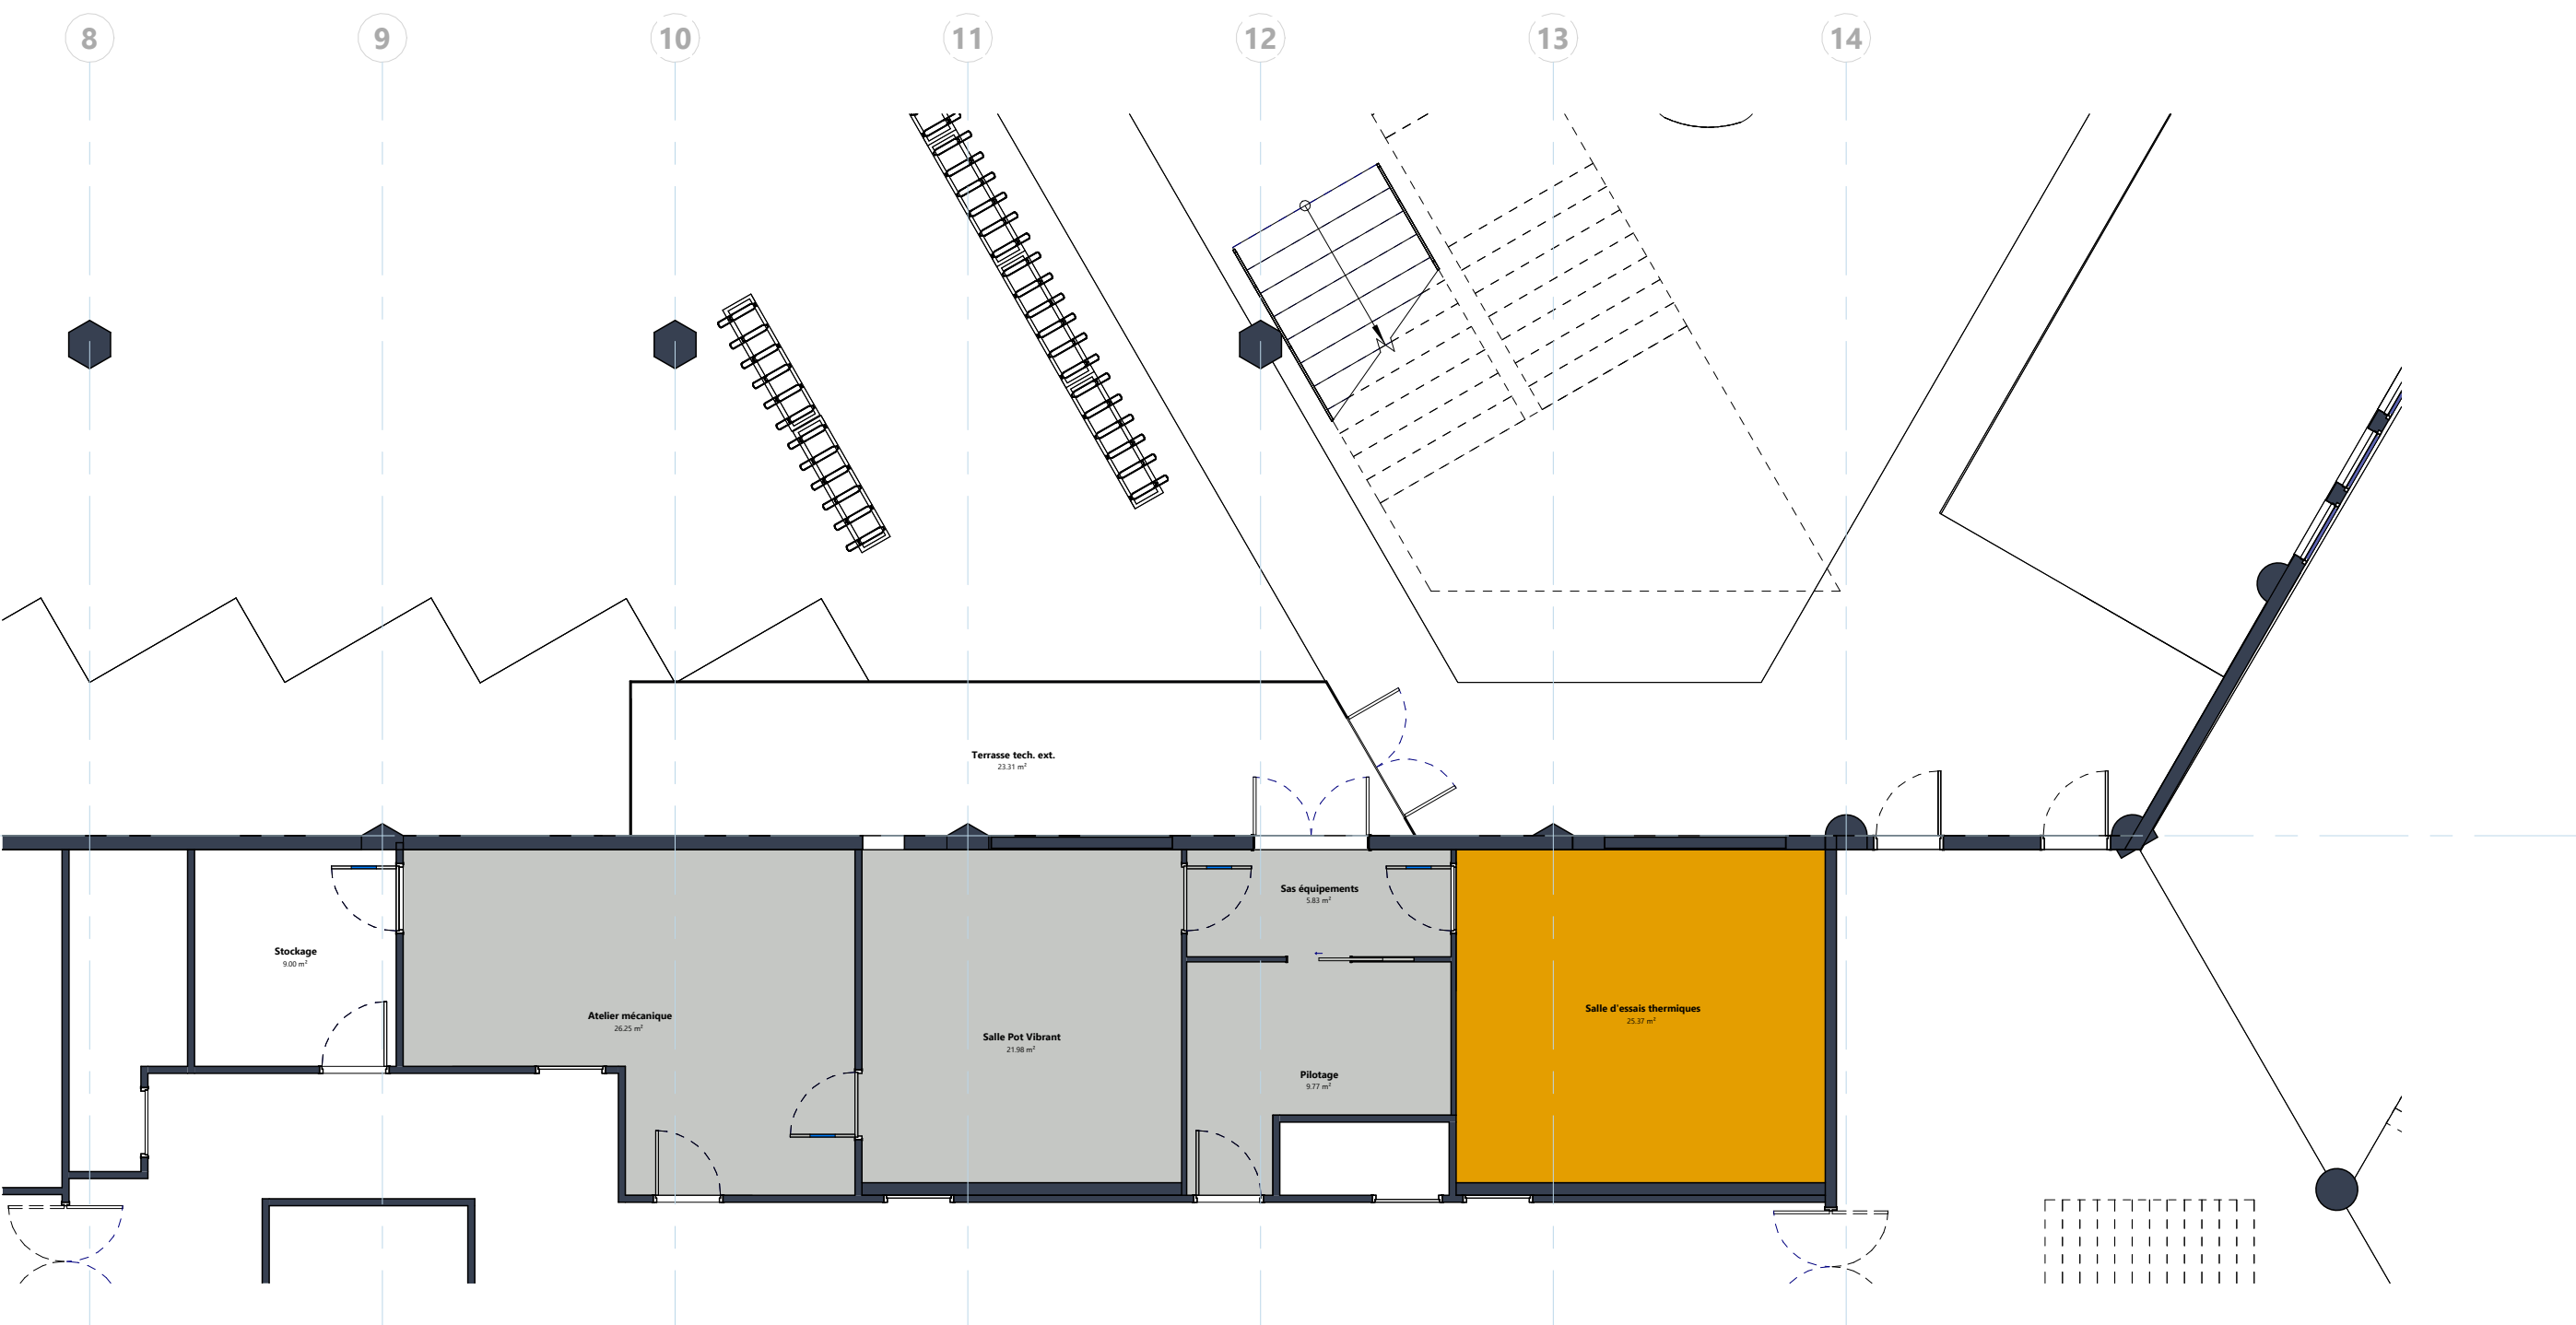

001 | Vue en plan
1 : 100

- Résine de sol
- Béton quartzé - en option peinture Epoxy
- Revêtement de sol PVC - Zone "sale"
- Revêtement de sol PVC - Zone "propre"

Maître d'oeuvre		Maître d'ouvrage			
Life Ingénierie Concept Design & Build 445 rue Lavoisier - Bâtiment B 38330 Montbonnot-Saint-Martin		UPEC UNIVERSITÉ PARIS-EST CRETEIL VAL DE MARNE Campus centre 61 Av. du Général de Gaulle 94000 Créteil		CRITISC Bâtiment P2 ME - Plan de repérage des sols R-1	
A	07/05/2026	Rendu DCE			
Indice	Date	Description de la révision			
Echelle : 1 : 100		Format : A3	Dessiné par : MPD	Vérifié par : NMR	
NUMERO DE LA FEUILLE					
P25-016		PL	DCE	SOT	002
Numéro de projet		Type	Phase	Lot	Numéro
					A
					Indice