



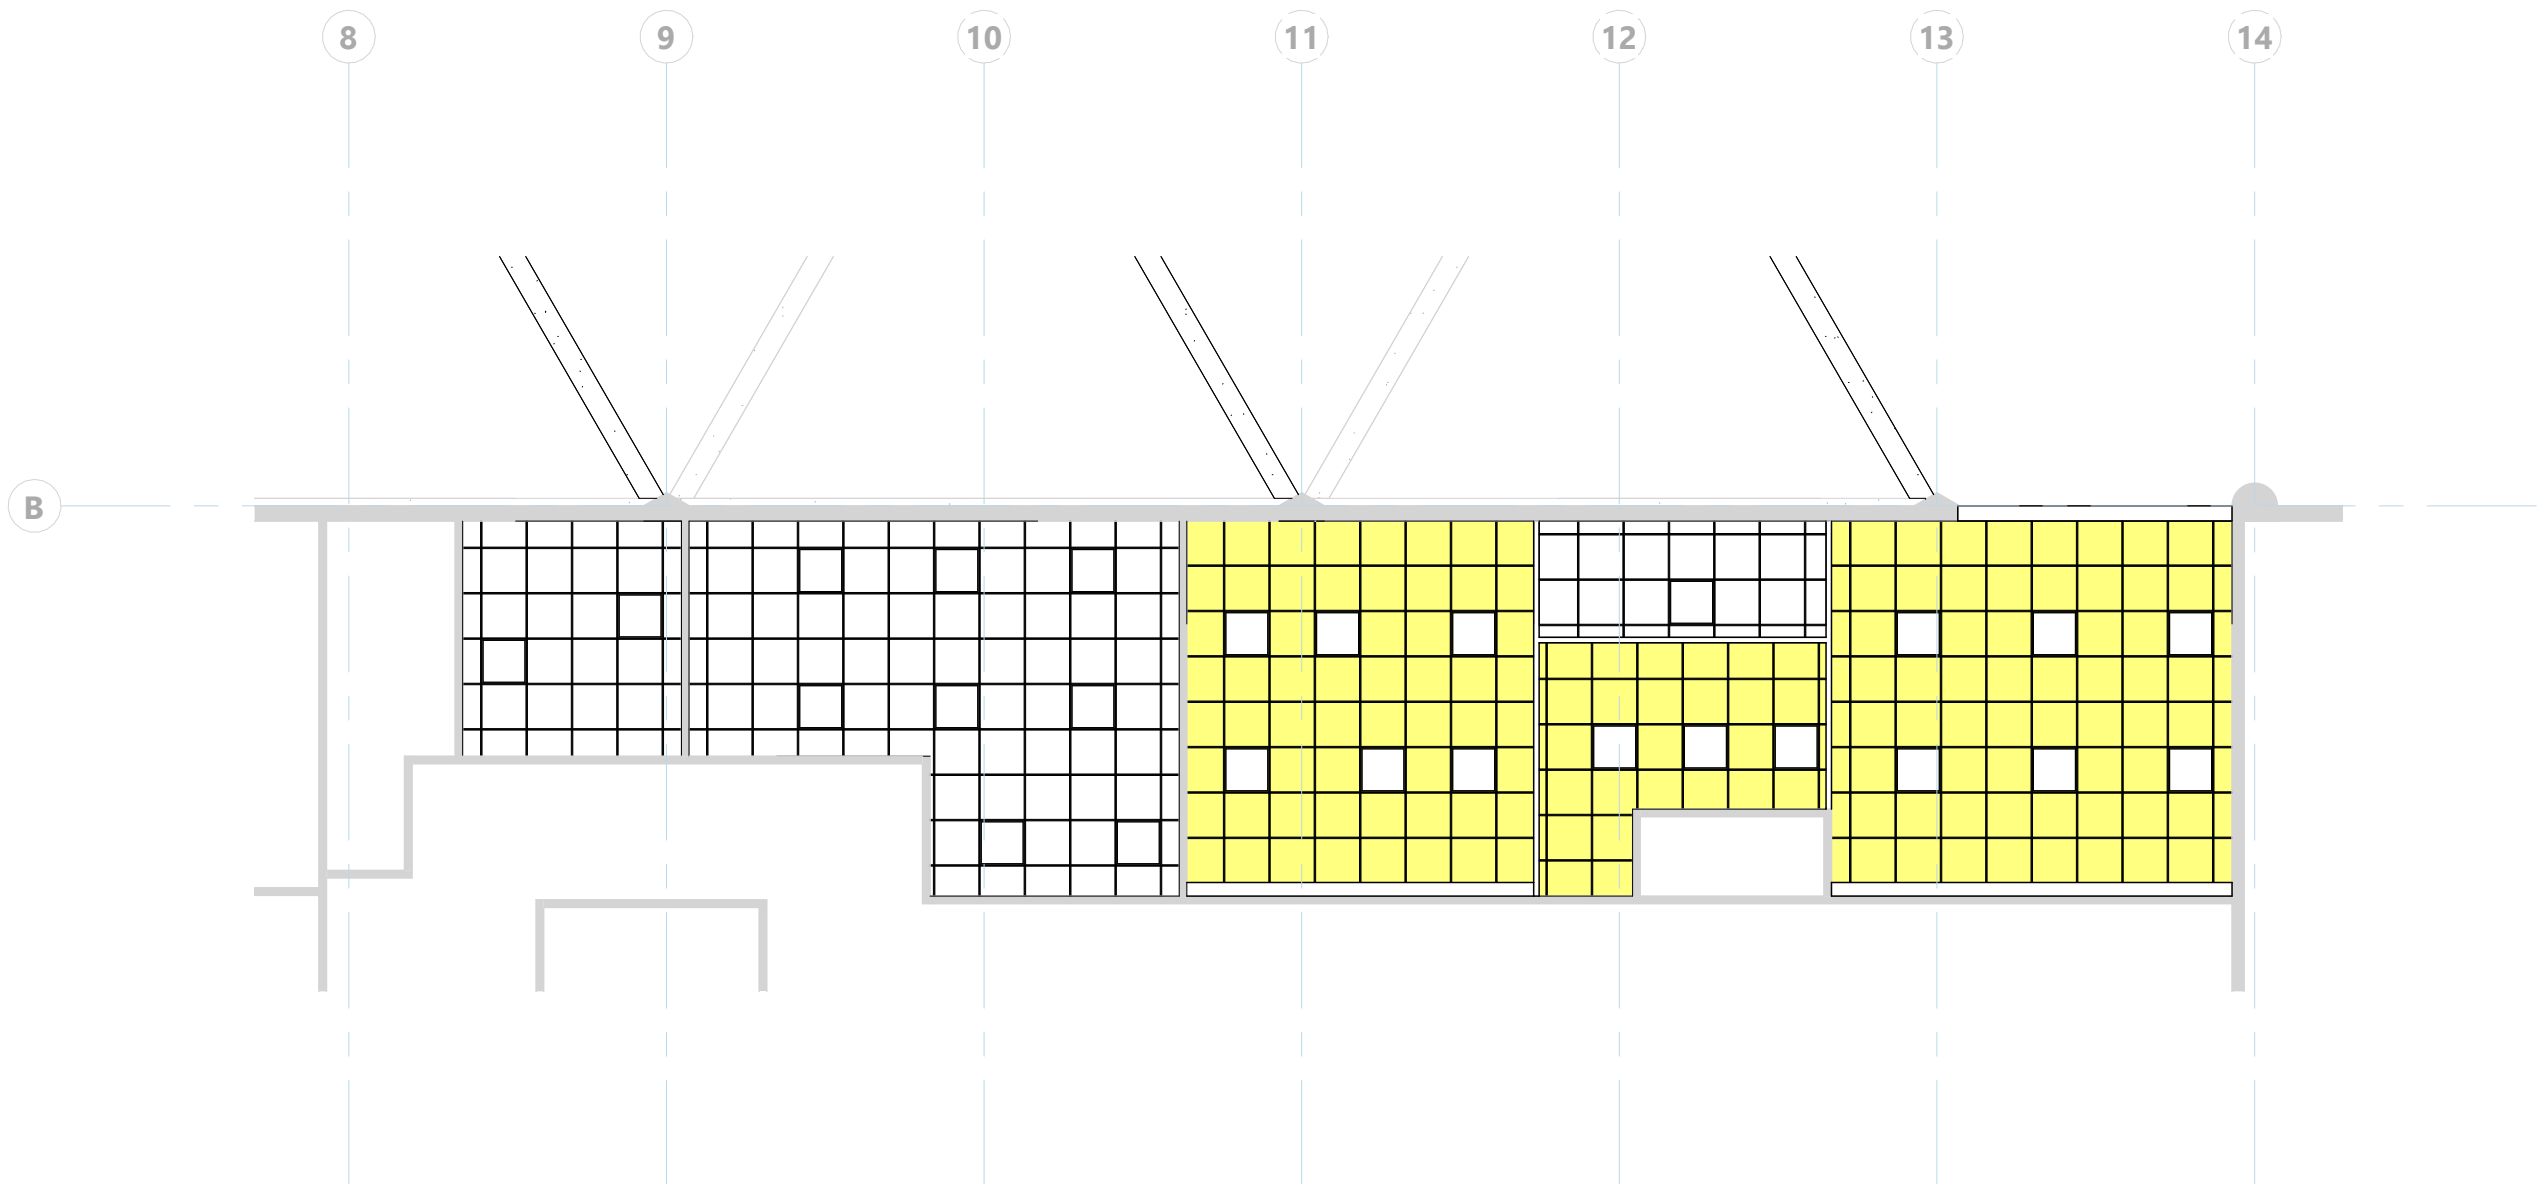

Faux plafond cadrette acoustique 600x600



Faux plafond cadrette 600x600

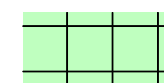


Plafond panneau de salle blanche

001 | Vue de plafond

1 : 100

Maître d'oeuvre

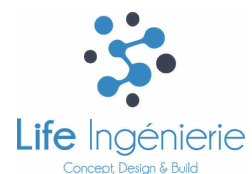

445 rue Lavoisier - Bâtiment B
38330 Montbonnot-Saint-Martin

Maître d'ouvrage



Campus centre
61 Av. du Général de Gaulle
94000 Créteil

CRITISC

Bâtiment P2

ME - Plan de repérage des plafonds

R-1

A	07/05/2026	Rendu DCE
Indice	Date	Description de la révision

Echelle :

1 : 100

Format :

A3

Dessiné par :

MPD

Vérifié par :

NMR

NUMERO DE LA FEUILLE

P25-016

Numéro de projet

PL

Type

DCE

Phase

SOT

Lot

003

Numéro

A

Indice