


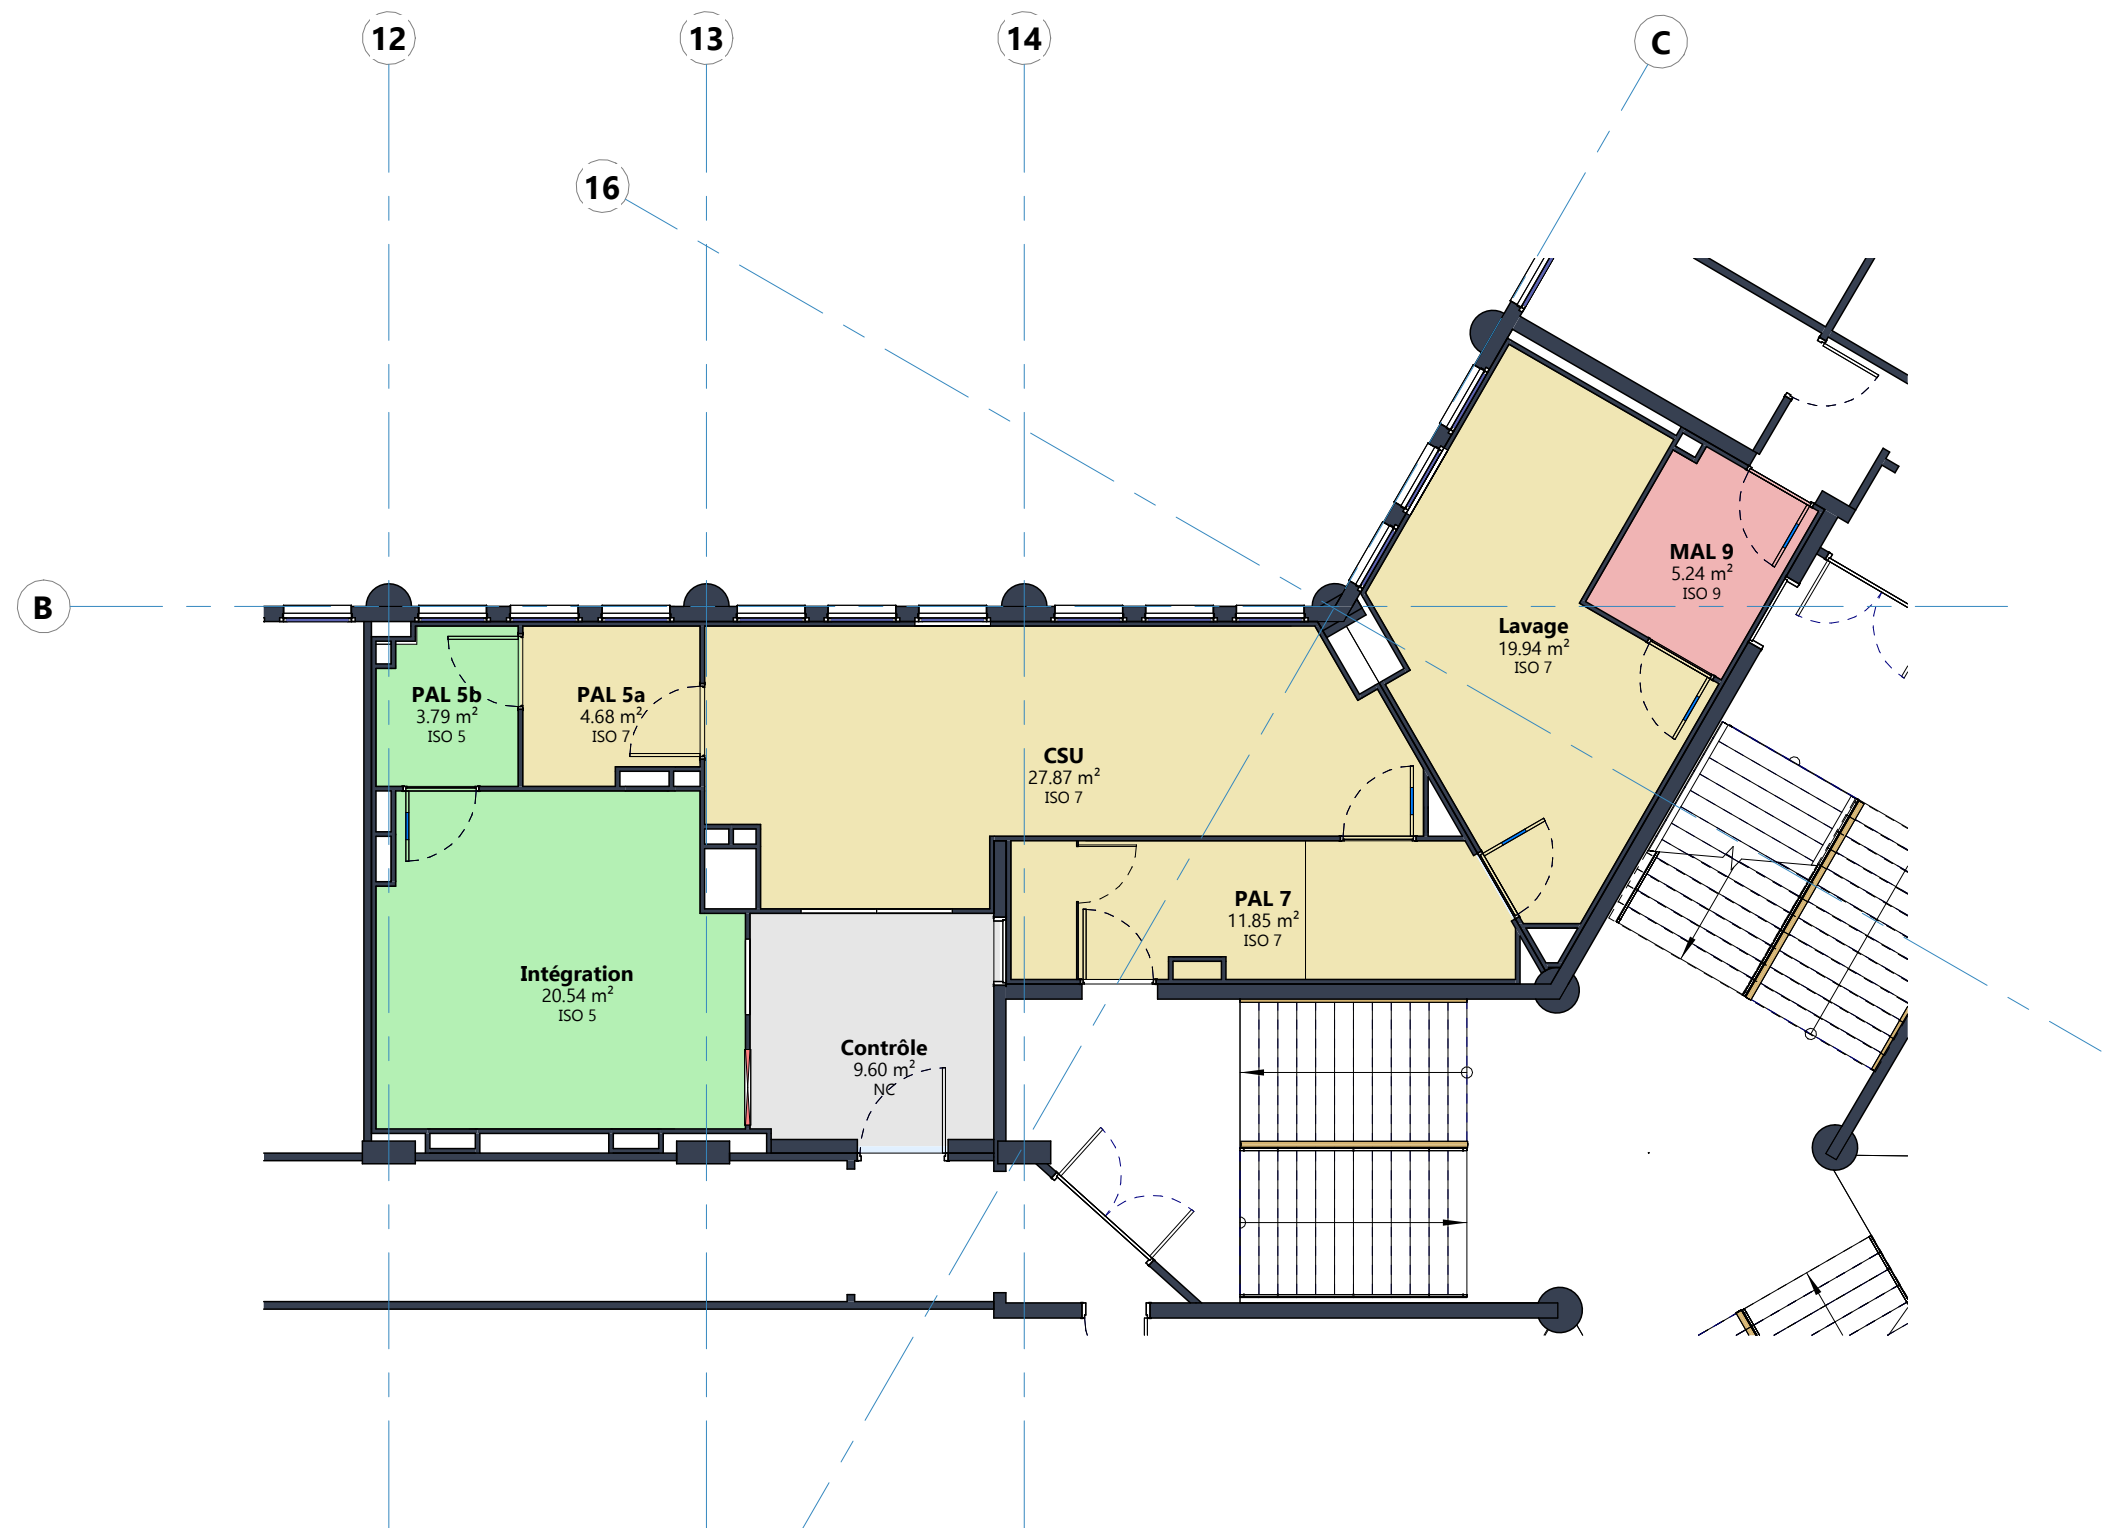

001 | Vue en plan
1 : 100

Maître d'oeuvre		Maître d'ouvrage			
 Life Ingénierie Concept Design & Build 445 rue Lavoisier - Bâtiment B 38330 Montbonnot-Saint-Martin		 UPEC UNIVERSITÉ PARIS-EST CRETEIL VAL DE MARNE Confiance & Action Campus centre 61 Av. du Général de Gaulle 94000 Créteil		CRITISC Bâtiment P2 SB - Zonage ISO R+3	
A	07/05/2026	Rendu DCE			
Indice	Date	Description de la révision			
Echelle : 1 : 100		Format : A3		Dessiné par : MPD	
				Vérifié par : NMR	
NUMERO DE LA FEUILLE P25-016 Numéro de projet PL Type DCE Phase CVC Lot 002 Numéro A Indice					