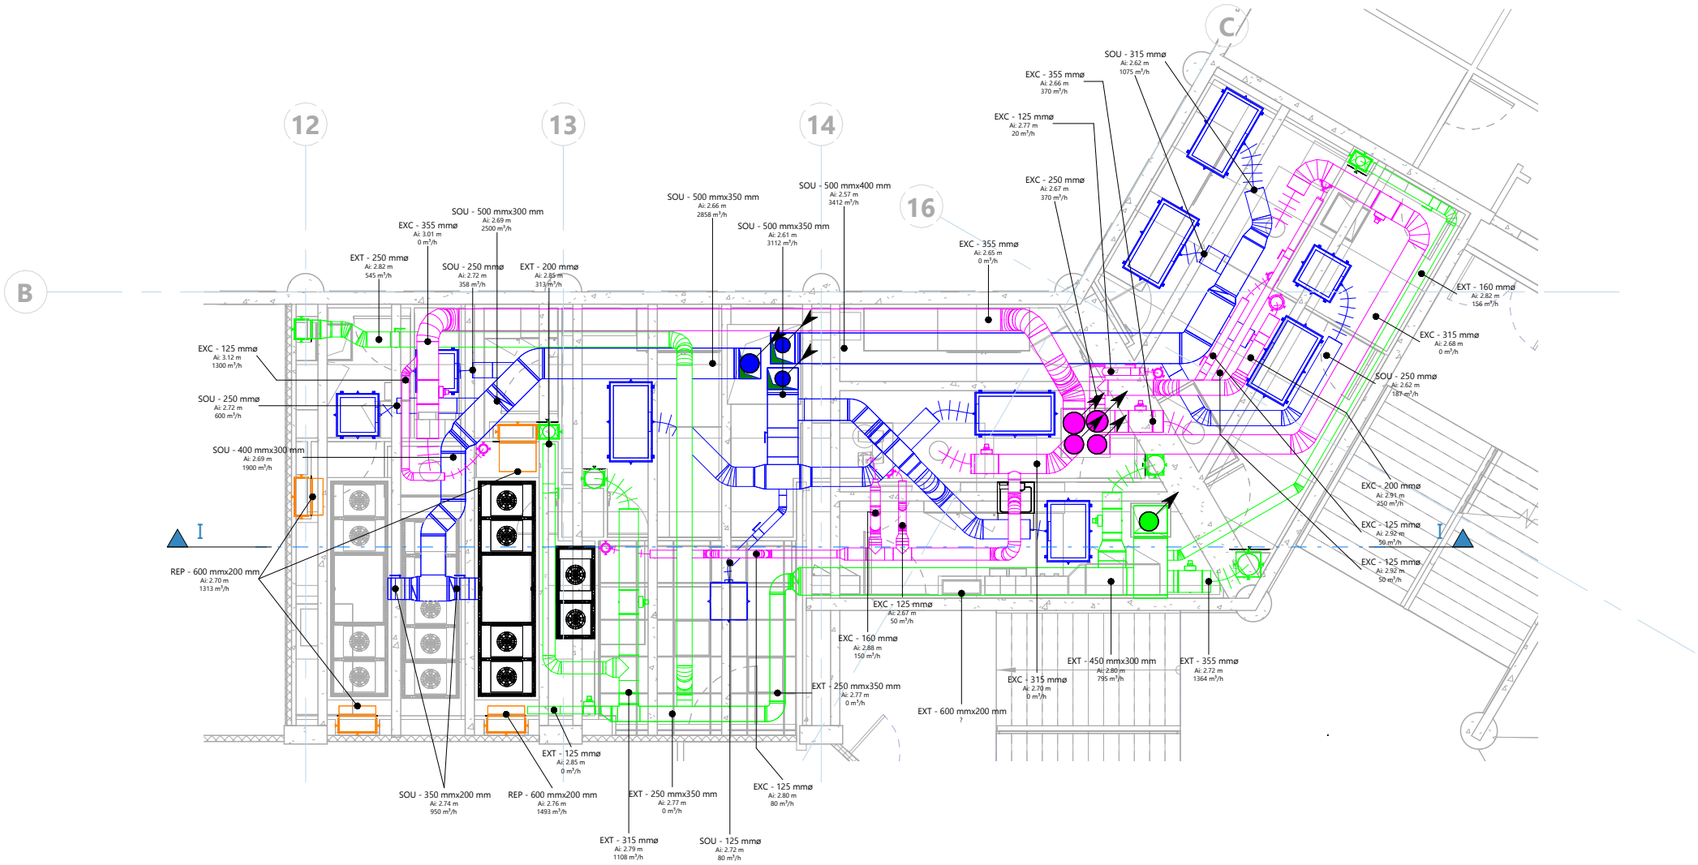

001 | Vue en plan

1 : 100

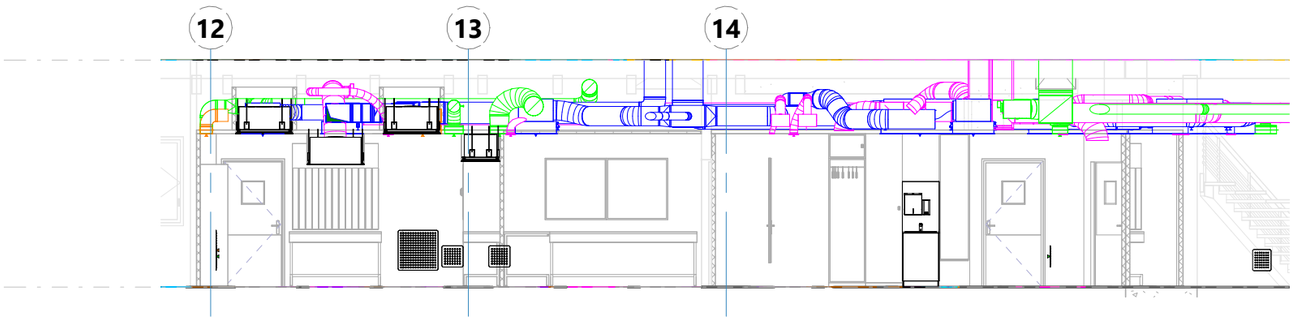

003 | Coupe II

1 : 100

- *AN - Air neuf*
- *EXT - Extraction d'air*
- *EXC - Extraction chimique*
- *SOU - Soufflage*
- *REP - Reprise*

Maître d'oeuvre	Maître d'ouvrage		
Life Ingénierie Concept, Design & Build 445 rue Lavoisier - Bâtiment B 38330 Montbonnot-Saint-Martin	UPEC UNIVERSITÉ PARIS-EST CRÉTEIL VAL DE MARNE Connaissance - Action Campus centre 61 Av. du Général de Gaulle 94000 Créteil	**CRITISC** Bâtiment P2 SB - Plan d'implantation aéraulique R+3	

Indice	Date	Description de la révision
A	07/05/2026	Rendu DCE

Echelle : 1 : 100 | Format : A3 | Dessiné par : MPD | Vérifié par : NMR

NUMERO DE LA FEUILLE

P25-016	PL	DCE	CVC	003	A
Numéro de projet	Type	Phase	Lot	Numéro	Indice