



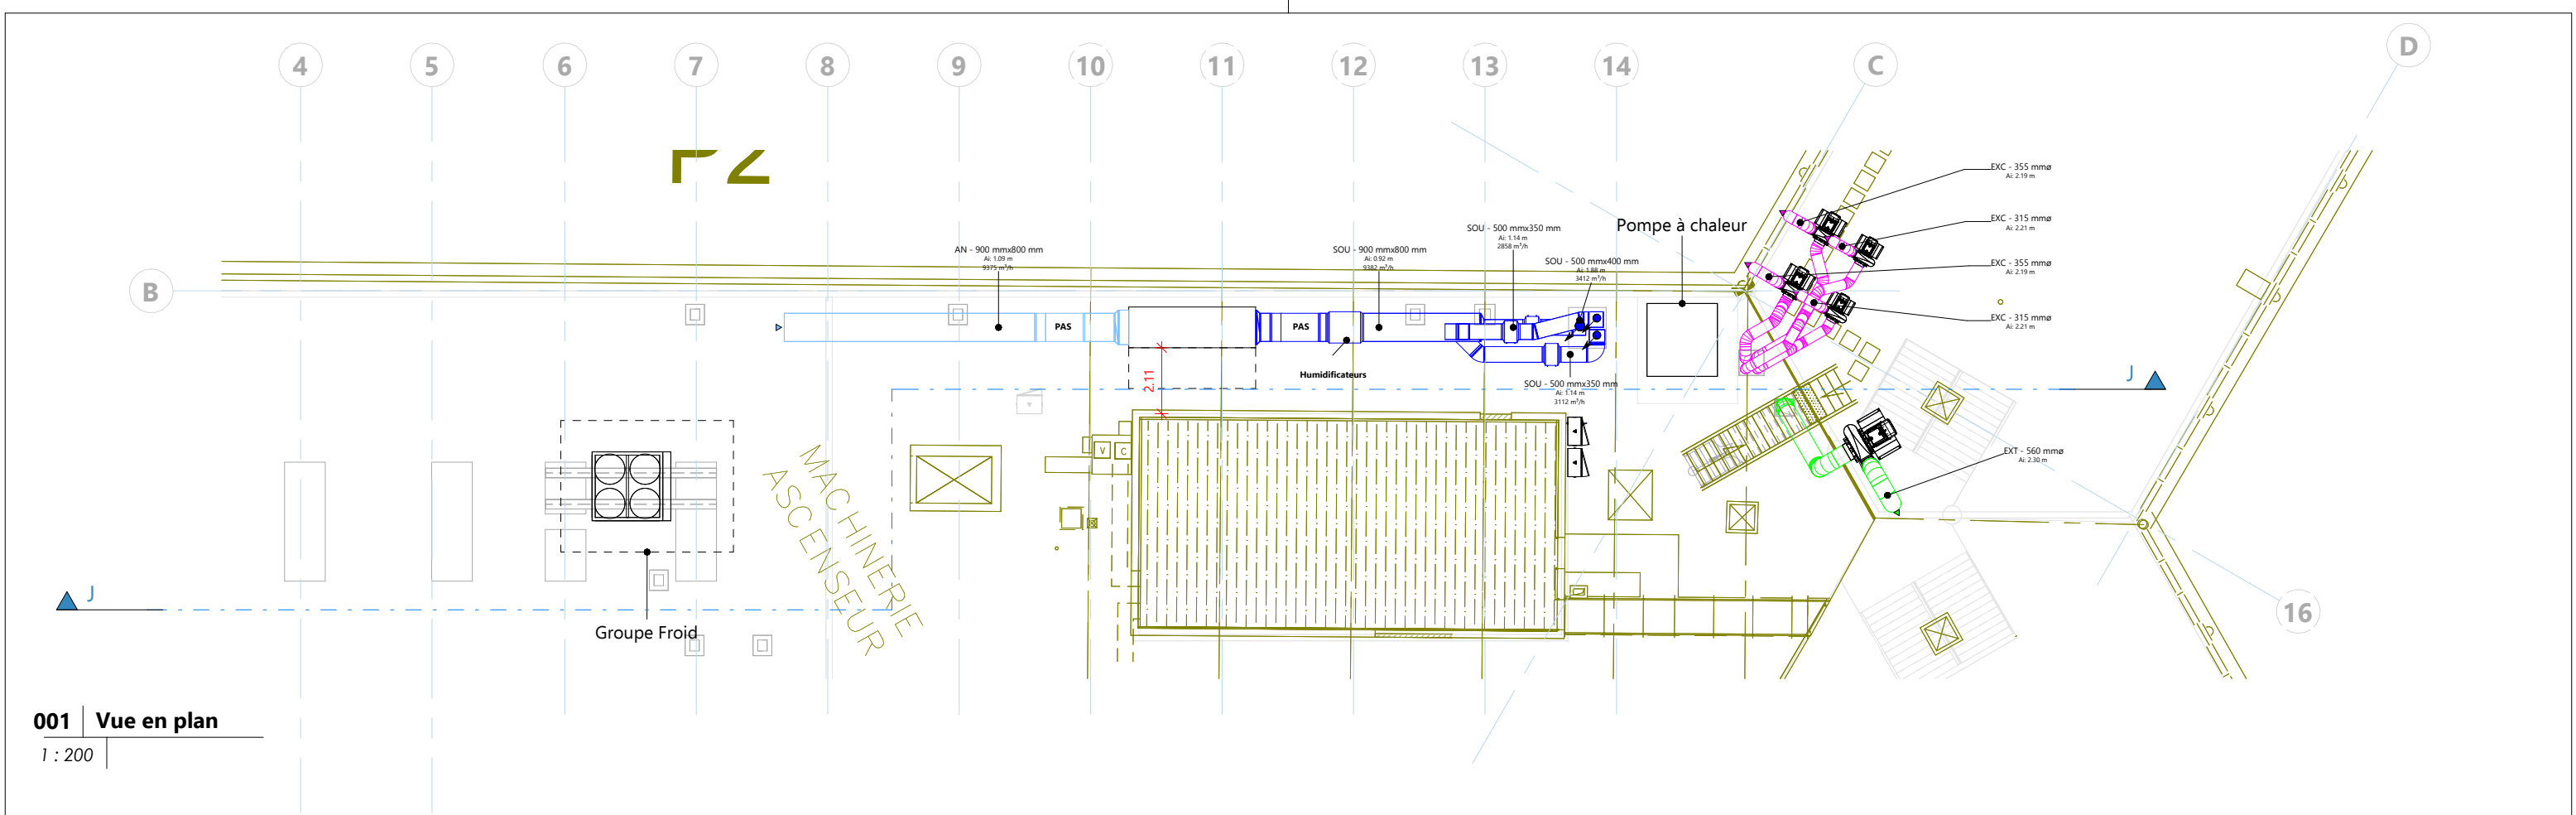

001 | Vue en plan
1 : 200

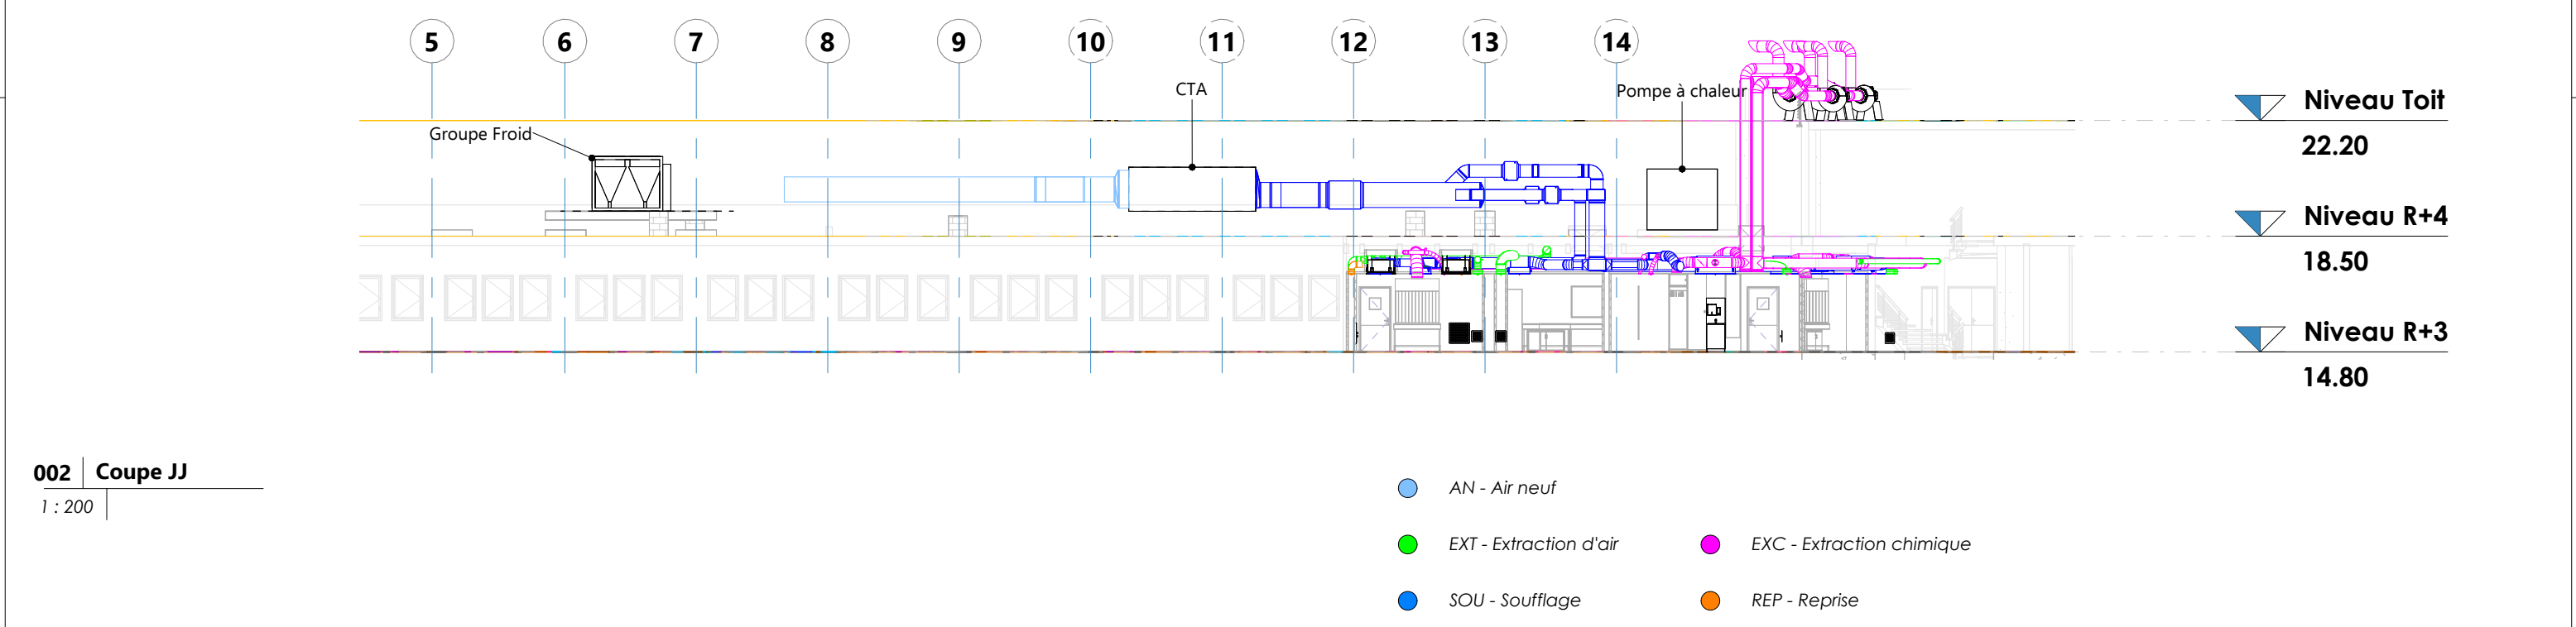

002 | Coupe JJ
1 : 200

- AN - Air neuf
- EXT - Extraction d'air
- EXC - Extraction chimique
- SOU - Soufflage
- REP - Reprise

Maître d'oeuvre		Maître d'ouvrage			
 Life Ingénierie Concept Design & Build 445 rue Lavoisier - Bâtiment B 38330 Montbonnot-Saint-Martin		 UNIVERSITÉ PARIS-EST CRETEIL VAL DE MARNE Campus centre 61 Av. du Général de Gaulle 94000 Créteil		CRITISC Bâtiment P2 TT - Plan d'implantation aéraulique R+4 Toit	
A	07/05/2026	Rendu DCE			
Indice	Date	Description de la révision			
Echelle :		Comme indiqué	Format :	A3	Dessiné par : MPD Vérifié par : NMR
NUMERO DE LA FEUILLE					
P25-016 Numéro de projet		PL Type	DCE Phase	CVC Lot	005 Numéro
					A Indice