
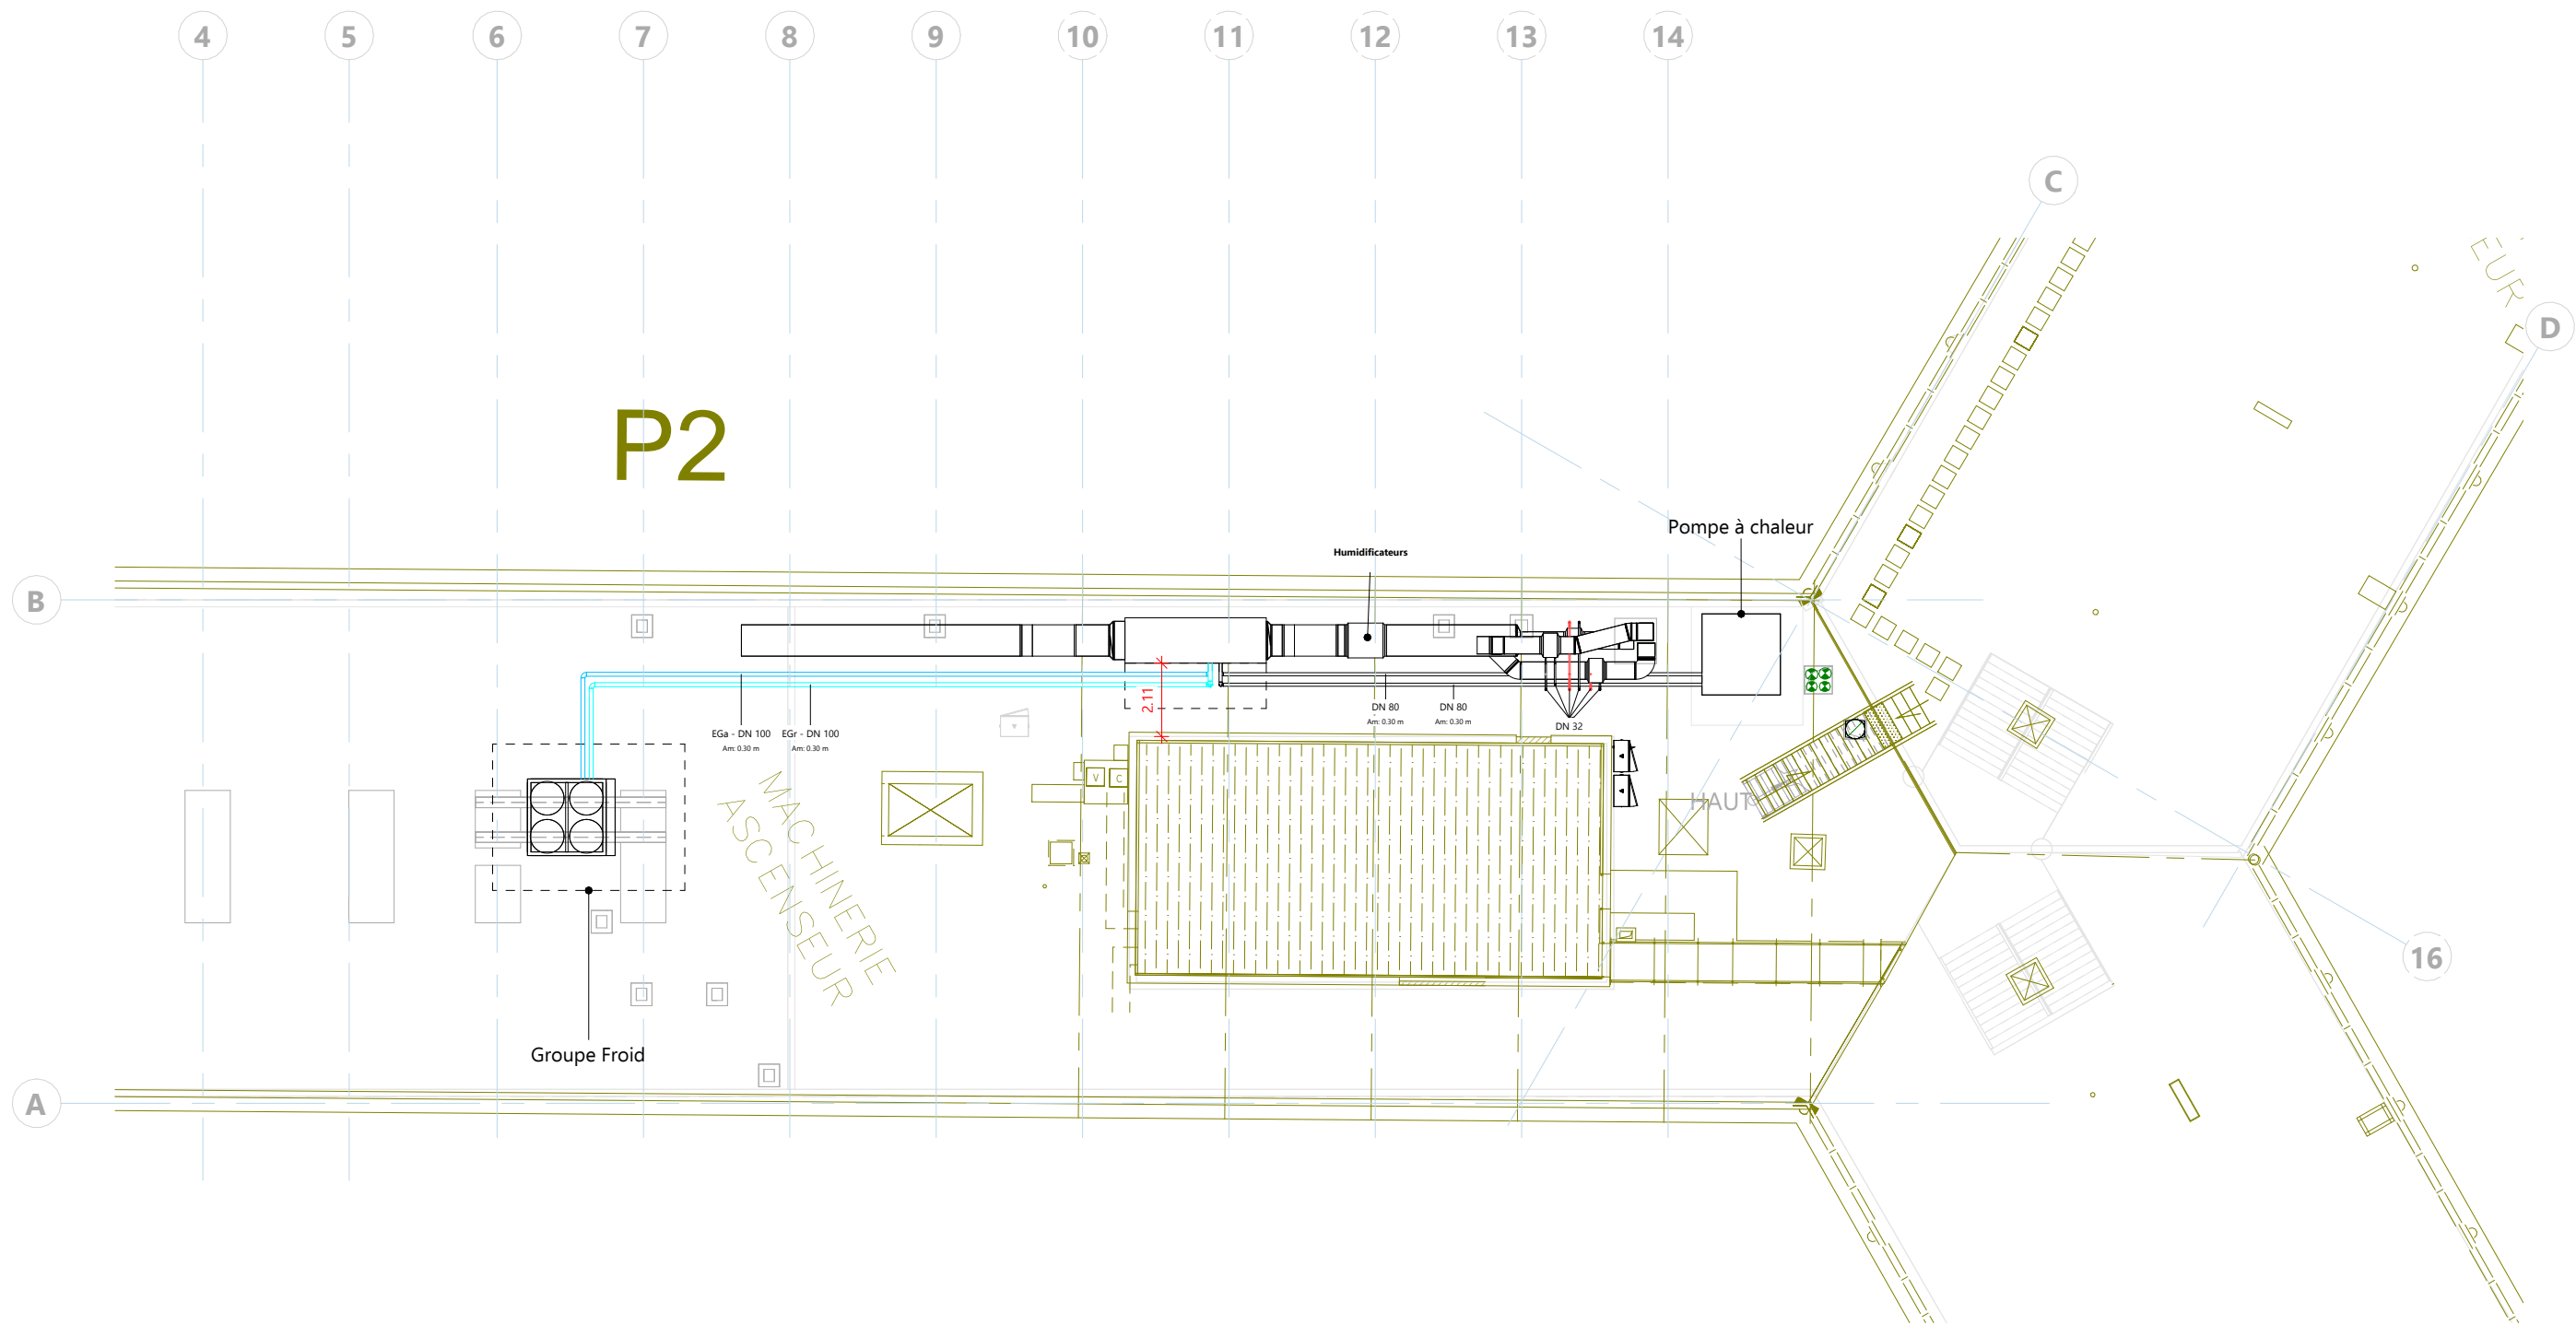


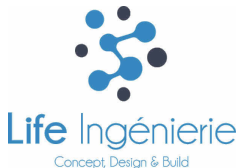

001 | Vue en plan
1 : 200

- EGr - Eau glacée retour
- ECr - Eau chaude retour
- EGa - Eau glacée aller
- ECa - Eau chaude aller

Maître d'oeuvre  445 rue Lavoisier - Bâtiment B 38330 Montbonnot-Saint-Martin	Maître d'ouvrage  Campus centre 61 Av. du Général de Gaulle 94000 Créteil	CRITISC Bâtiment P2 TT - Plan d'implantation hydraulique R+4 Toit	<table><tr><td></td><td></td><td></td></tr><tr><td>A</td><td>07/05/2026</td><td>Rendu DCE</td></tr><tr><td>Indice</td><td>Date</td><td>Description de la révision</td></tr><tr><td colspan="3">Echelle : Comme indiqué Format : A3 Dessiné par : MPD Vérifié par : NMR</td></tr><tr><td colspan="3"> NUMERO DE LA FEUILLE P25-016 Numéro de projet PL Type DCE Phase CVC Lot 006 Numéro A Indice </td></tr></table>				A	07/05/2026	Rendu DCE	Indice	Date	Description de la révision	Echelle : Comme indiqué Format : A3 Dessiné par : MPD Vérifié par : NMR			NUMERO DE LA FEUILLE P25-016 Numéro de projet PL Type DCE Phase CVC Lot 006 Numéro A Indice		
A	07/05/2026	Rendu DCE																
Indice	Date	Description de la révision																
Echelle : Comme indiqué Format : A3 Dessiné par : MPD Vérifié par : NMR																		
NUMERO DE LA FEUILLE P25-016 Numéro de projet PL Type DCE Phase CVC Lot 006 Numéro A Indice																		