
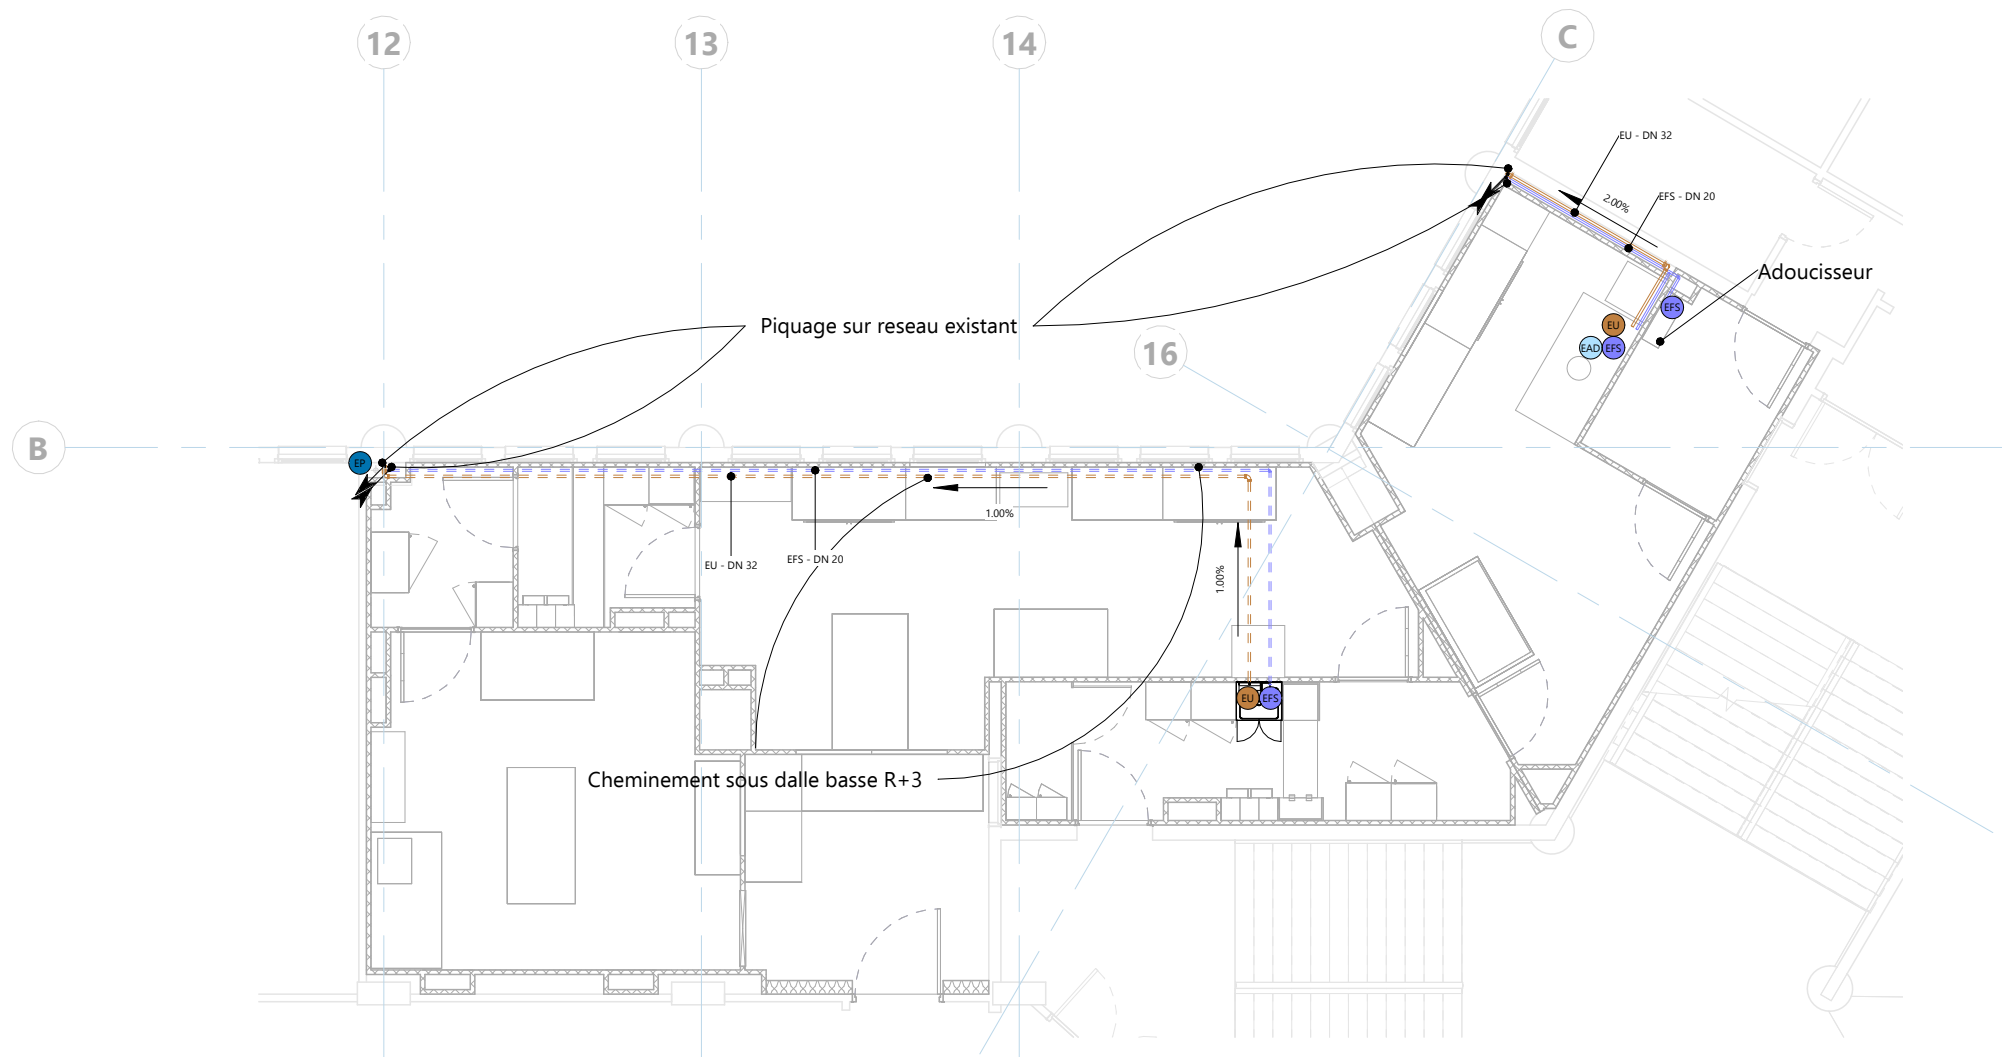


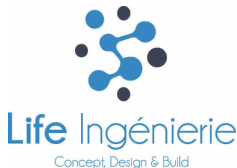

001 | Vue en plan
1 : 100

Maître d'oeuvre		Maître d'ouvrage																										
 Life Ingénierie Concept Design & Build 445 rue Lavoisier - Bâtiment B 38330 Montbonnot-Saint-Martin		 UPEC UNIVERSITÉ PARIS-EST CRETEIL VAL DE MARNE Campus centre 61 Av. du Général de Gaulle 94000 Créteil		CRITISC Bâtiment P2 SB - Plan d'implantation R+3		<table><tr><td></td><td></td><td></td></tr><tr><td>A</td><td>07/05/2026</td><td>Rendu DCE</td></tr><tr><td>Indice</td><td>Date</td><td>Description de la révision</td></tr><tr><td colspan="3">Echelle : Comme indiqué Format : A3 Dessiné par : MPD Vérifié par : NMR</td></tr><tr><td colspan="3">NUMERO DE LA FEUILLE</td></tr><tr><td>P25-016 Numéro de projet</td><td>PL Type</td><td>DCE Phase</td></tr><tr><td>PLB Lot</td><td>001 Numéro</td><td>A Indice</td></tr></table>					A	07/05/2026	Rendu DCE	Indice	Date	Description de la révision	Echelle : Comme indiqué Format : A3 Dessiné par : MPD Vérifié par : NMR			NUMERO DE LA FEUILLE			P25-016 Numéro de projet	PL Type	DCE Phase	PLB Lot	001 Numéro	A Indice
A	07/05/2026	Rendu DCE																										
Indice	Date	Description de la révision																										
Echelle : Comme indiqué Format : A3 Dessiné par : MPD Vérifié par : NMR																												
NUMERO DE LA FEUILLE																												
P25-016 Numéro de projet	PL Type	DCE Phase																										
PLB Lot	001 Numéro	A Indice																										