


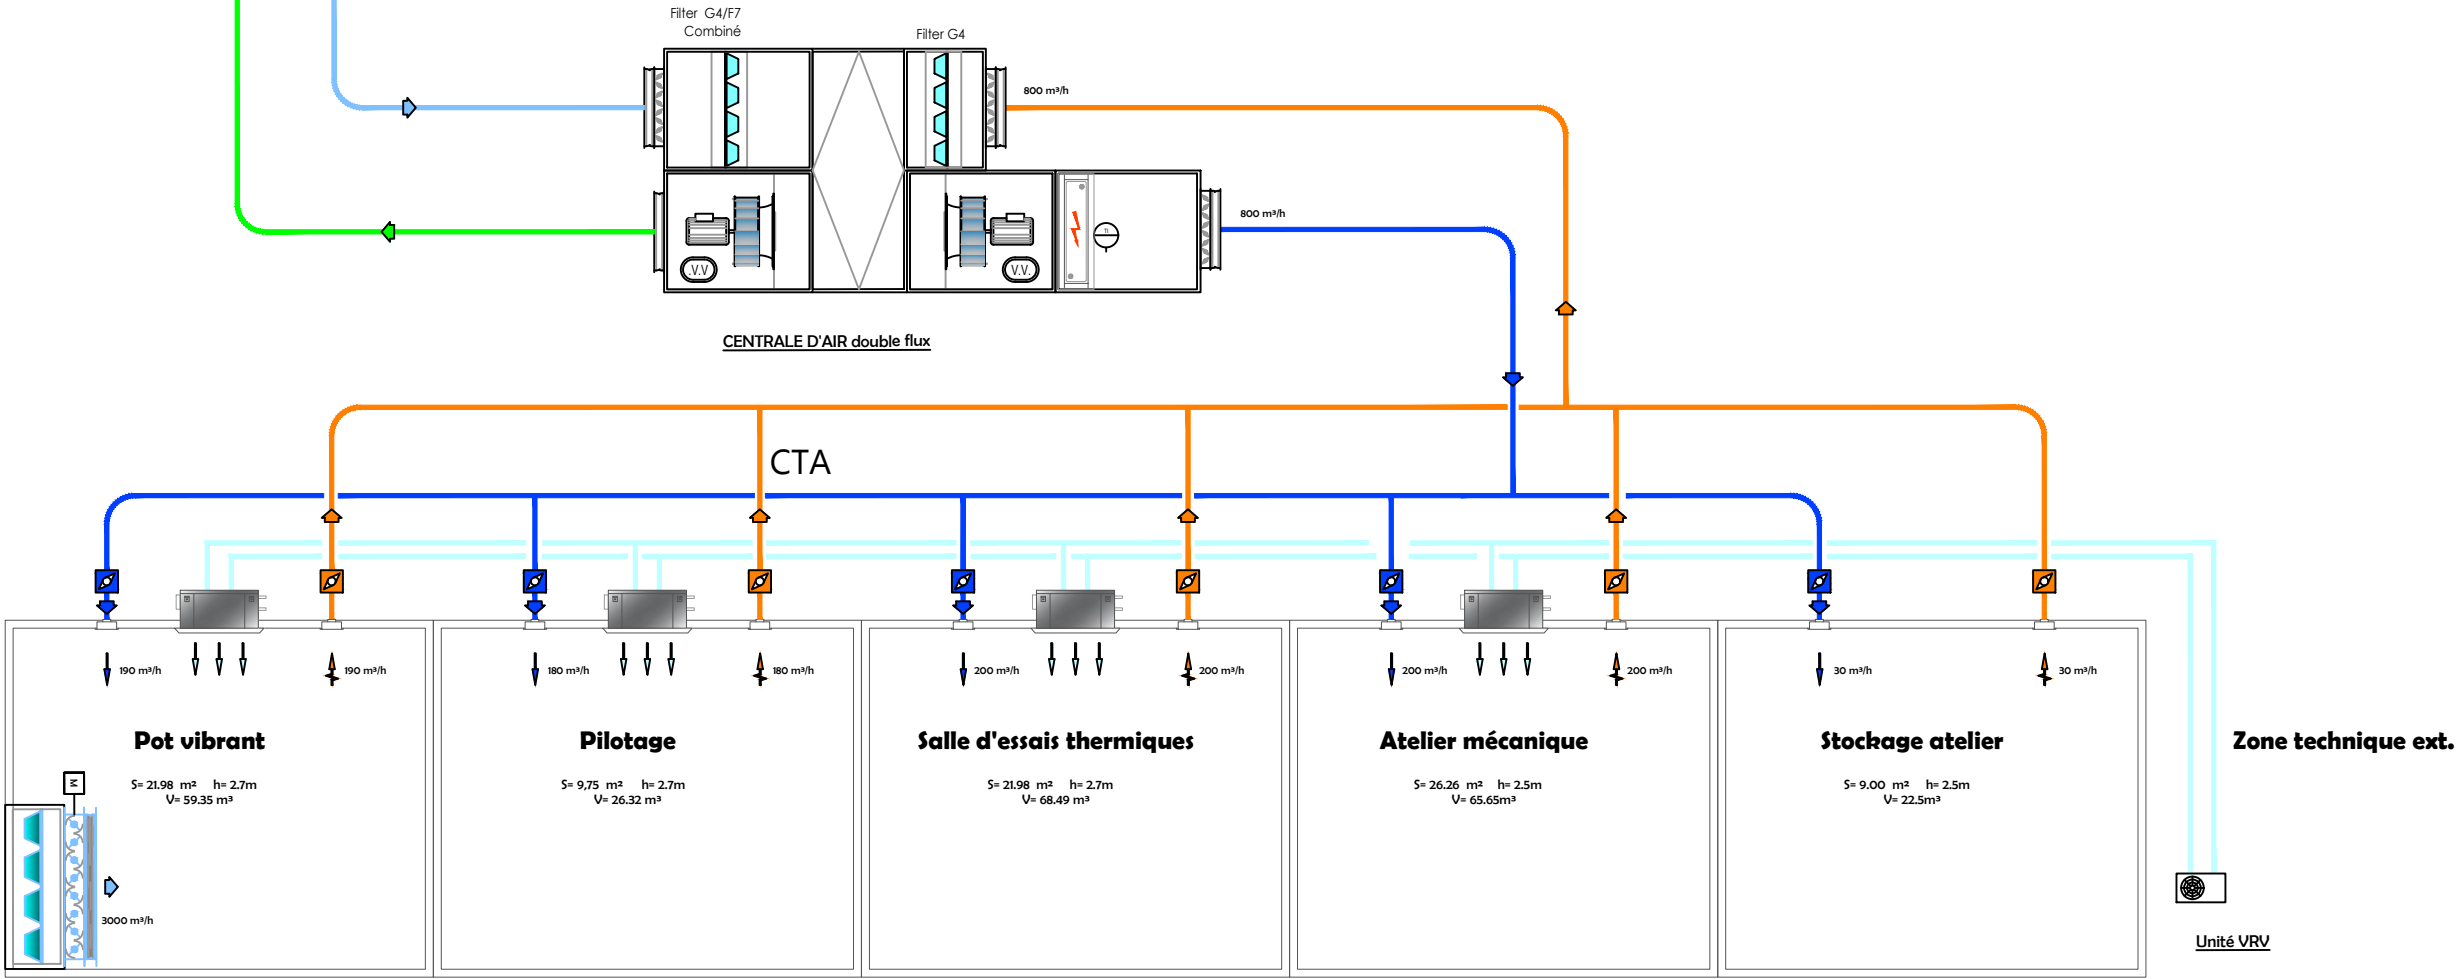

- Soufflage

Reprise

Air neuf

Fluides frigorigènes

Extraction chimique

Extraction d'air
- MS4

Hygrostat

MT

Sonde d'hygrométrie

TT

Sonde de température

SAFC

Détecteur autonome fumée
- TS

Sonde Antigél

PT

Sonde de pression

MA

Bouton Marche Arrêt

CL

Contact de position guillotine

RS

Registre motorisé Sorbonnes

RM

Registre manuel

PI

Piège à sons

RM

Registre motorisé

AR

Registre autoréglable

BP

Bouche porte filtre HEPA14

PI

Piège à sons

BR

Bouche de reprise

HM

Humidificateur

9 521 m³/h

Débit mode normal

9 521 m³/h

Débit mode réduit (Vacances et Week-end)

Maître d'oeuvre

Maître d'ouvrage

Architecte

Bureau

CRITISC

Bâtiment P

Schéma de principe aérau. zone ME

R-1

| A                    | 07/05/2026 | Rendu DCE                  |
|----------------------|------------|----------------------------|
| Indice               | Date       | Description de la révision |
| Echelle : -          |            | Format : A3                |
| Dessiné par : YMI    |            | Vérifié par : NMR          |
| NUMERO DE LA FEUILLE |            |                            |
| P25-016              | SC         | DCE                        |
| Numéro de projet     | Type       | Phase                      |
| CVC                  | 002        | A                          |
| Lot                  | Numéro     | Indice                     |