


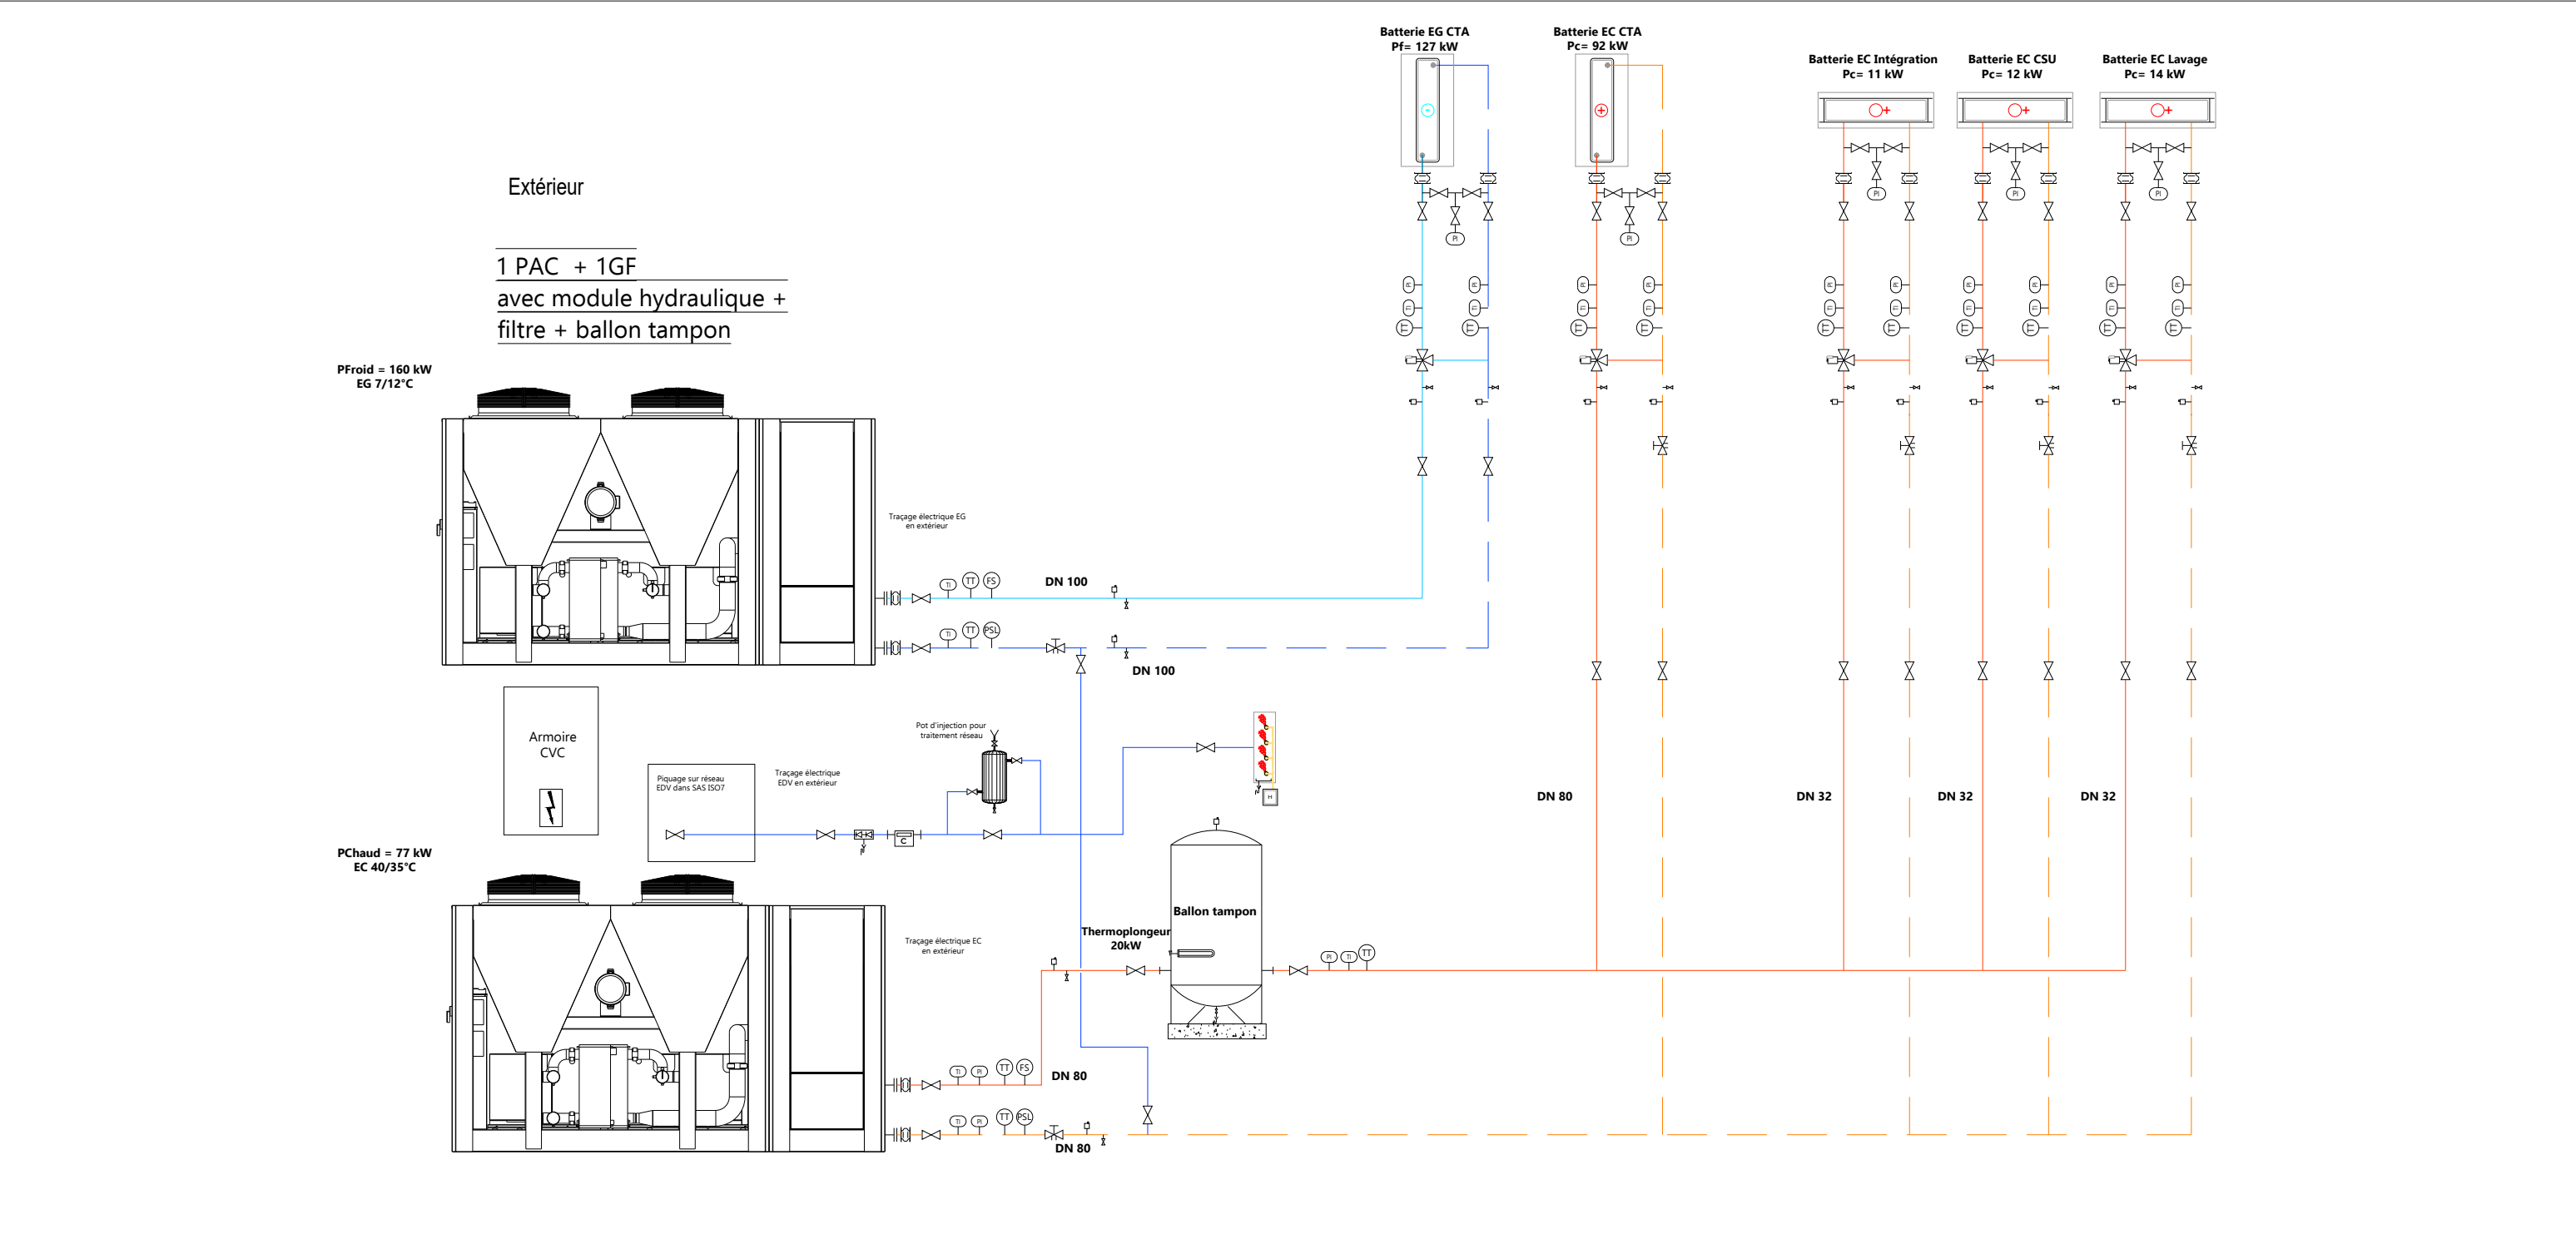

Vanne 3 voies motorisée

Vanne d'équilibrage

Vanne quart de tour

Manchon anti-vibratile

Sonde de température

Sonde de pression

Pressostat seuil bas

Flow switch

Manomètre

Thermomètre

Eau chaude aller

Eau chaude retour

Eau glacée aller

Eau glacée retour

Eau de ville

LEGENDE

Maître d'oeuvre

Life Ingénierie
Concept, Design & Build

445 rue Lavoisier - Bâtiment B
38330 Montbonnot-Saint-Martin

Maître d'ouvrage

UPEC
UNIVERSITÉ
PARIS-EST CRETEIL
VAL DE MARNE
Connaissance - Action

Campus centre
61 Avenue du Général de Gaulles
94000 Créteil

Architecte

CRITISC
Bâtiment P

Schéma de principe hydraulique

Bureau

A	07/05/2026	Rendu DCE
Indice	Date	Description de la révision
Echelle : -		
Format : A3		
Dessiné par : YMI		
Vérifié par : NMR		

NUMERO DE LA FEUILLE

P25-016

Numéro de projet

SC

Type

DCE

Phase

CVC

Lot

003

Numéro

A

Indice