


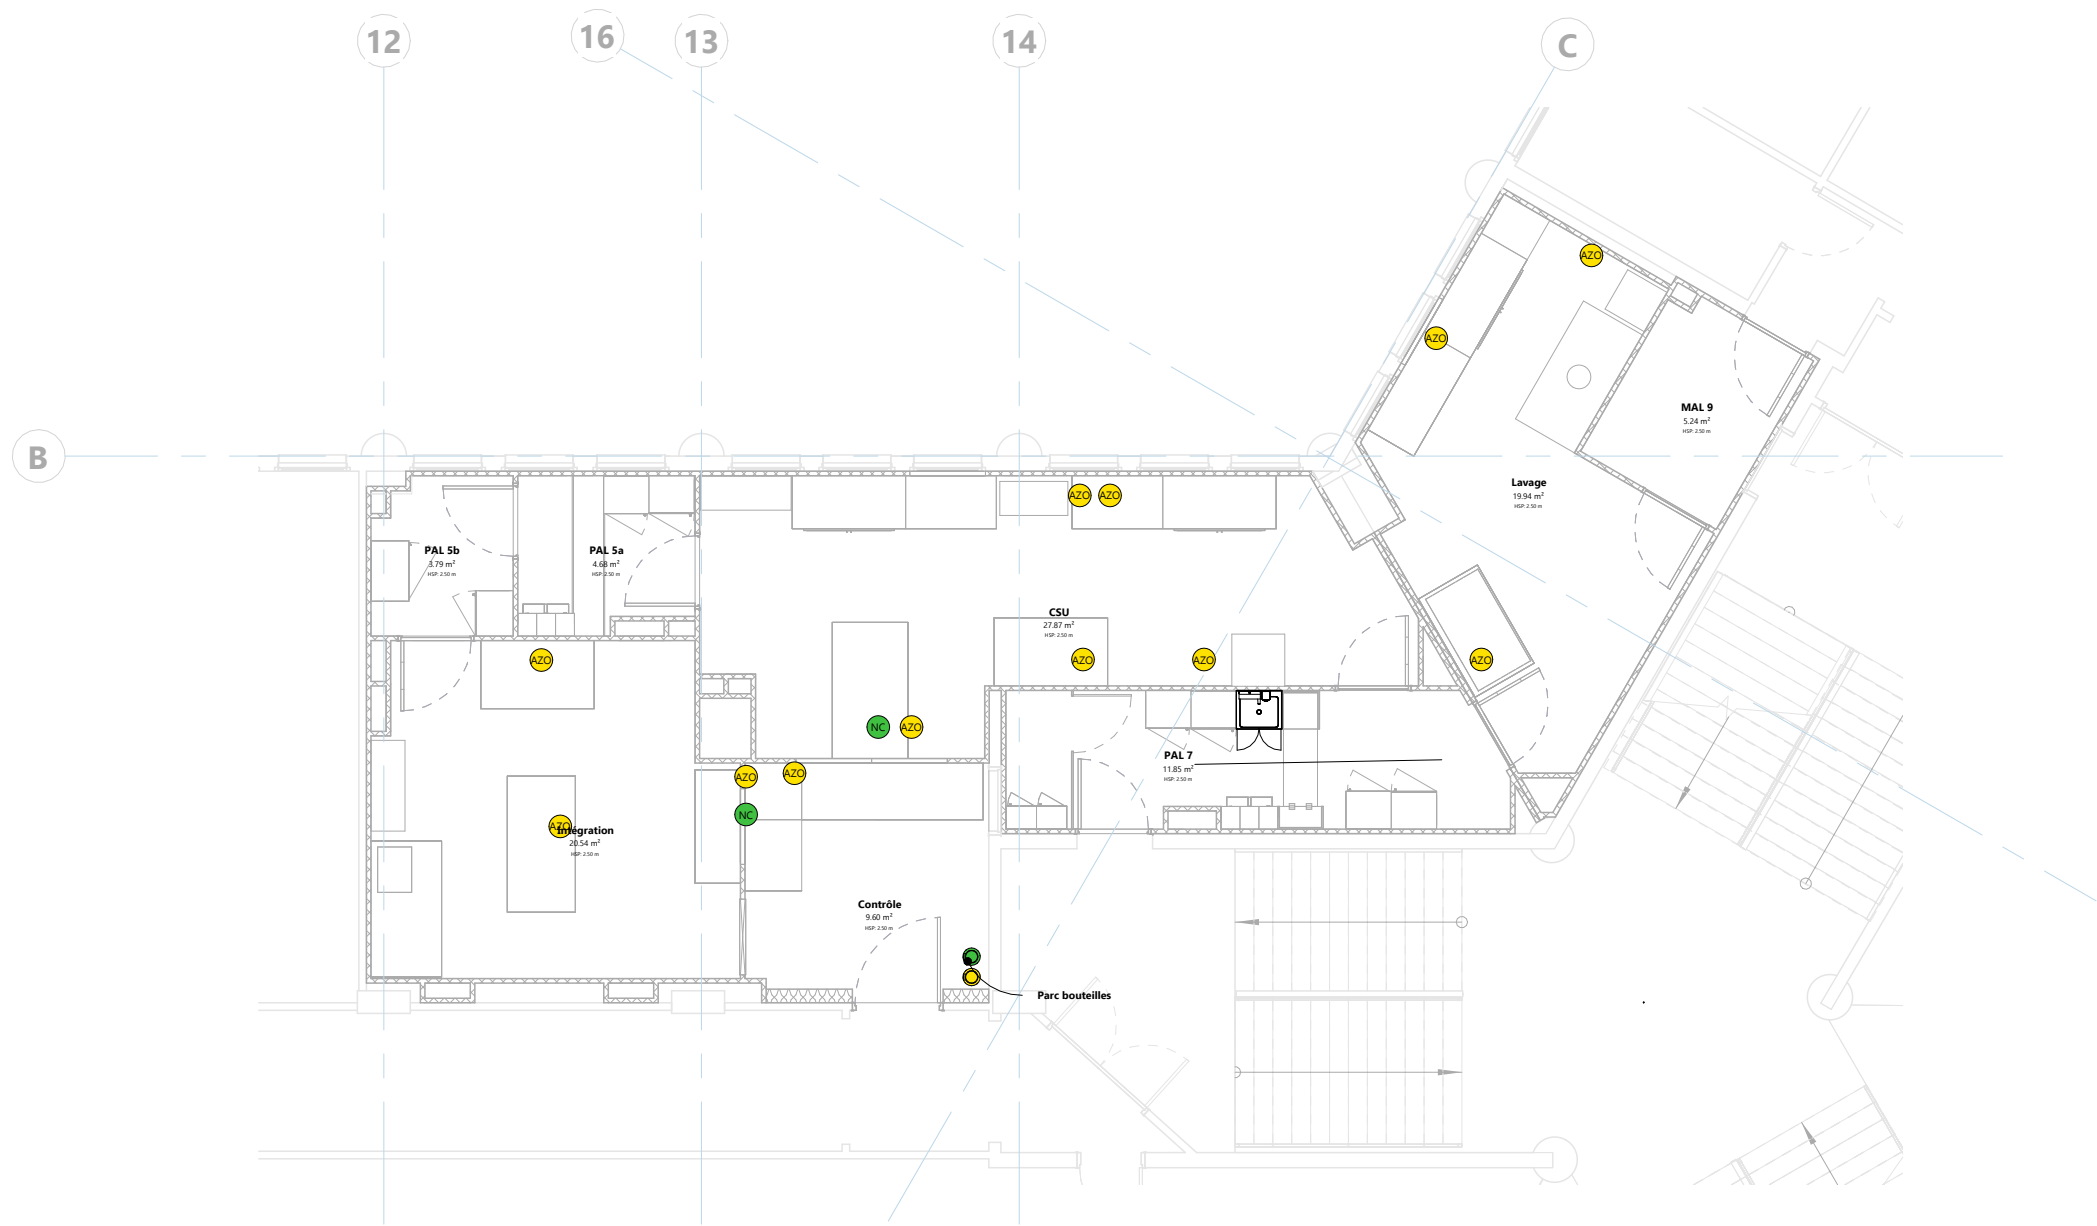

001 | Vue en plan
1 : 100

- AZO - Azote
- ACI - Air comprimé industriel
- NC - Gaz non communiqué

Maître d'oeuvre		Maître d'ouvrage			
 Life Ingénierie Concept Design & Build 445 rue Lavoisier - Bâtiment B 38330 Montbonnot-Saint-Martin		 UNIVERSITÉ PARIS EST CRETEIL VAL DE MARNE Campus centre 61 Av. du Général de Gaulle 94000 Créteil		CRITISC Bâtiment P2 SB - Plan d'implantation R+3	
A	07/05/2026	Rendu DCE			
Indice	Date	Description de la révision			
Echelle : Comme indiqué		Format : A3		Dessiné par : MPD	
				Vérifié par : NMR	
NUMERO DE LA FEUILLE P25-016 Numéro de projet PL Type DCE Phase FLS Lot 001 Numéro A Indice					