


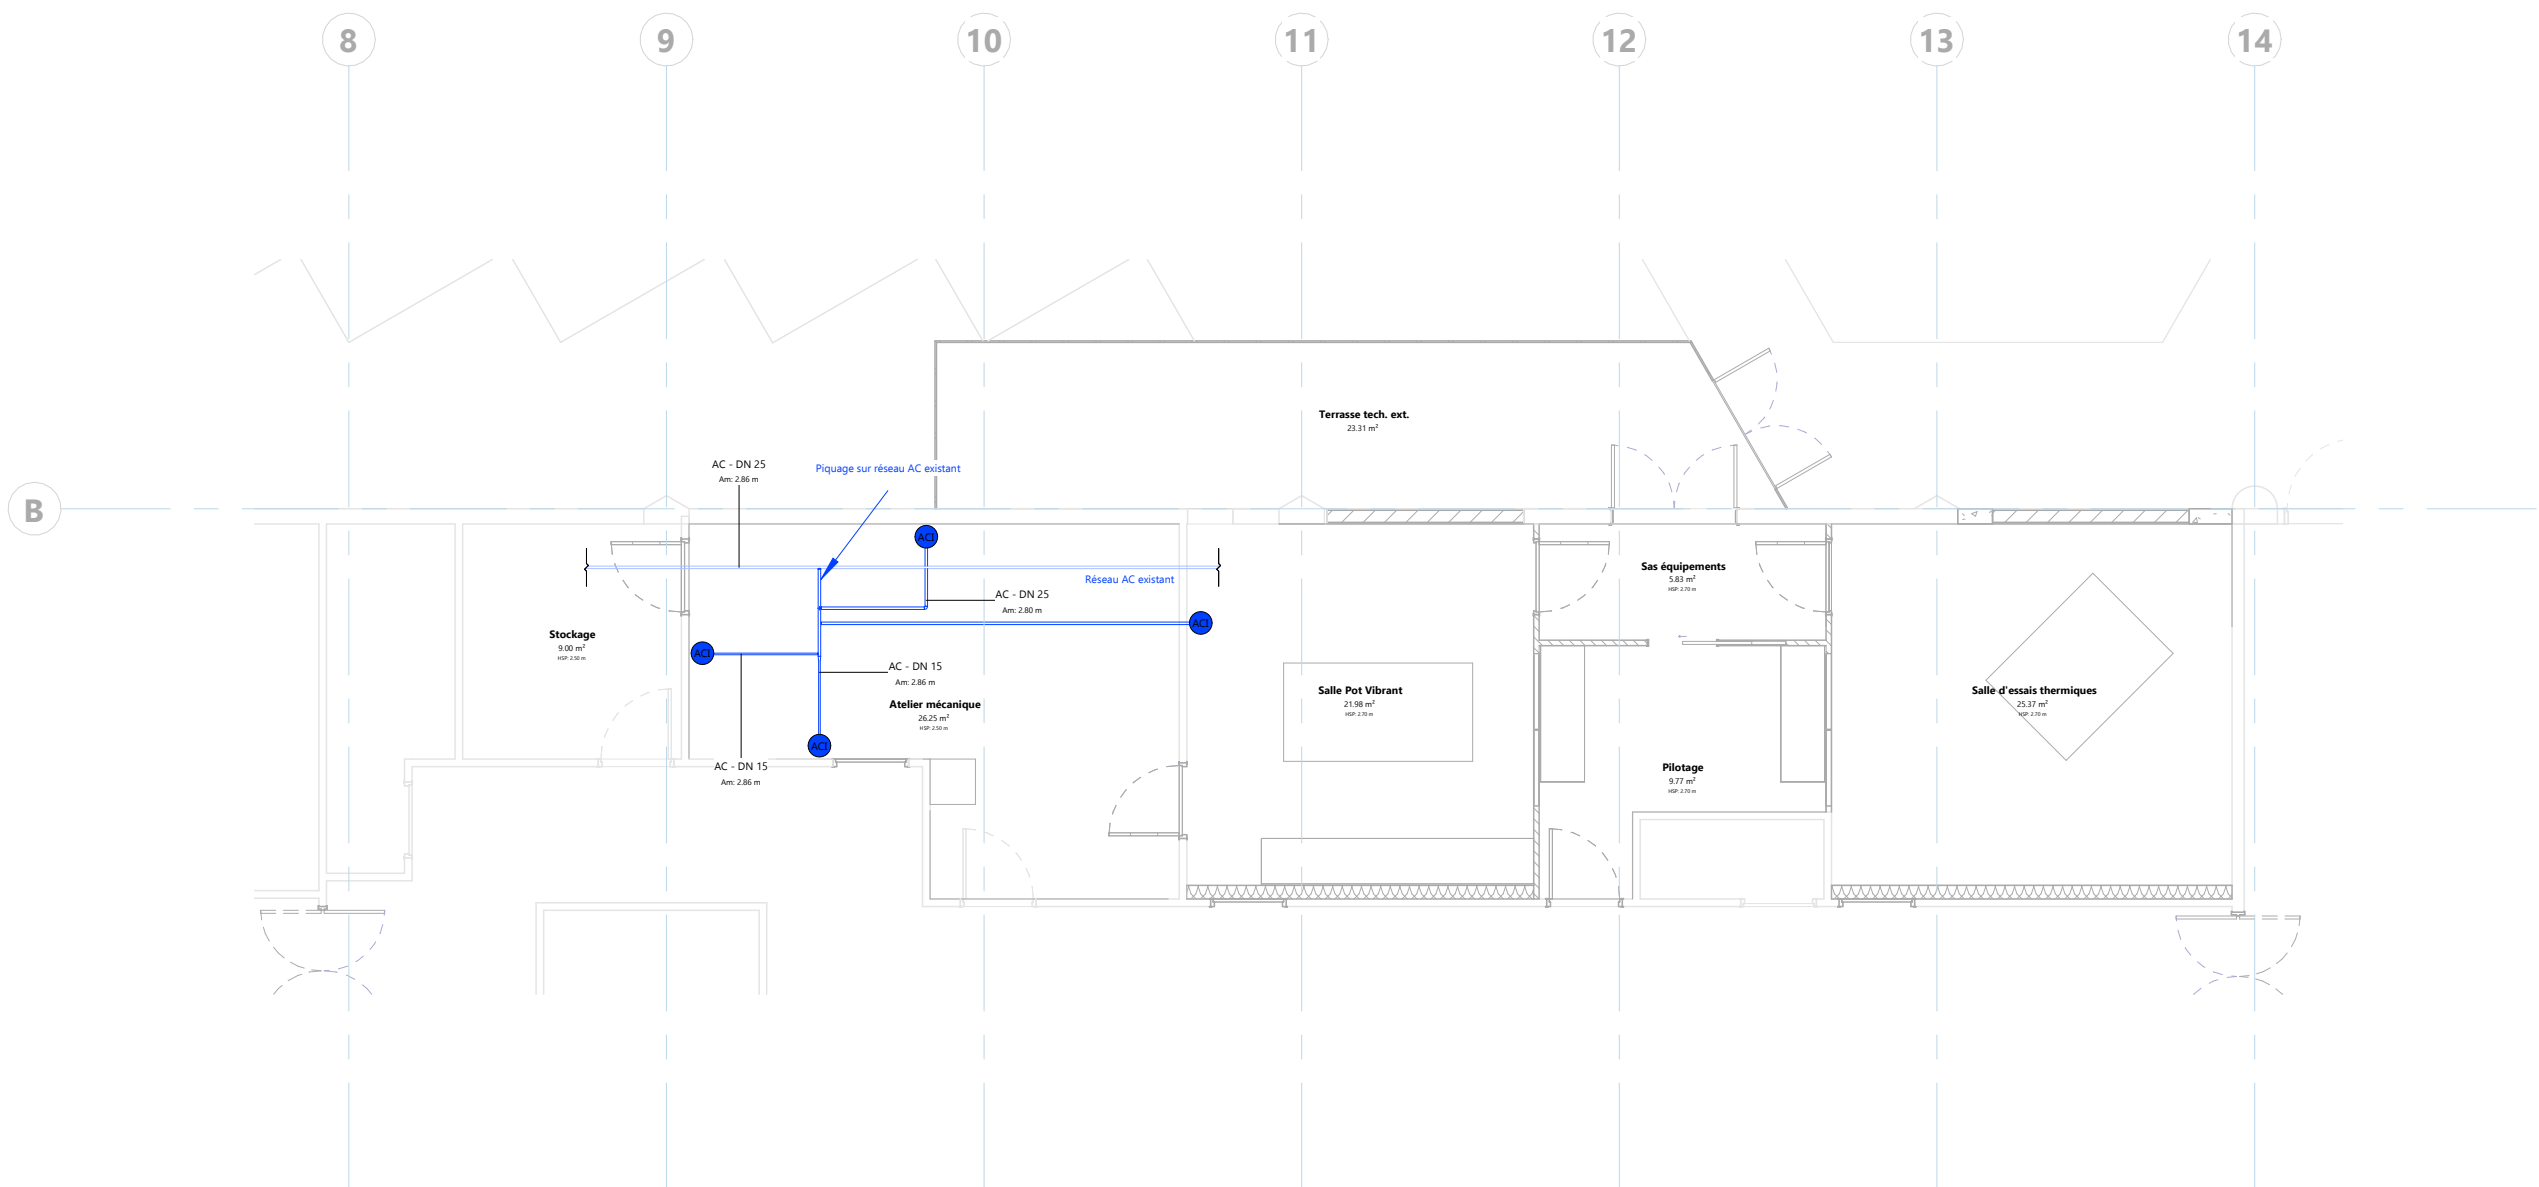

001 | Vue en plan
1 : 100

Maître d'oeuvre		Maître d'ouvrage																				
 Life Ingénierie Concept Design & Build 445 rue Lavoisier - Bâtiment B 38330 Montbonnot-Saint-Martin		UPEC Commissariat à l'Énergie UNIVERSITÉ PARIS EST CRETEIL VAL DE MARNE Campus centre 61 Av. du Général de Gaulle 94000 Créteil		CRITISC Bâtiment P2 ME - Plan d'implantation R-1		<table><tr><td></td><td></td><td></td></tr><tr><td>A</td><td>07/05/2026</td><td>Rendu DCE</td></tr><tr><td>Indice</td><td>Date</td><td>Description de la révision</td></tr><tr><td colspan="3">Echelle : Comme indiqué Format : A3 Dessiné par : MPD Vérifié par : NMR</td></tr><tr><td colspan="3"> NUMERO DE LA FEUILLE P25-016 Numéro de projet PL Type DCE Phase FLS Lot 002 Numéro A Indice </td></tr></table>					A	07/05/2026	Rendu DCE	Indice	Date	Description de la révision	Echelle : Comme indiqué Format : A3 Dessiné par : MPD Vérifié par : NMR			NUMERO DE LA FEUILLE P25-016 Numéro de projet PL Type DCE Phase FLS Lot 002 Numéro A Indice		
A	07/05/2026	Rendu DCE																				
Indice	Date	Description de la révision																				
Echelle : Comme indiqué Format : A3 Dessiné par : MPD Vérifié par : NMR																						
NUMERO DE LA FEUILLE P25-016 Numéro de projet PL Type DCE Phase FLS Lot 002 Numéro A Indice																						