


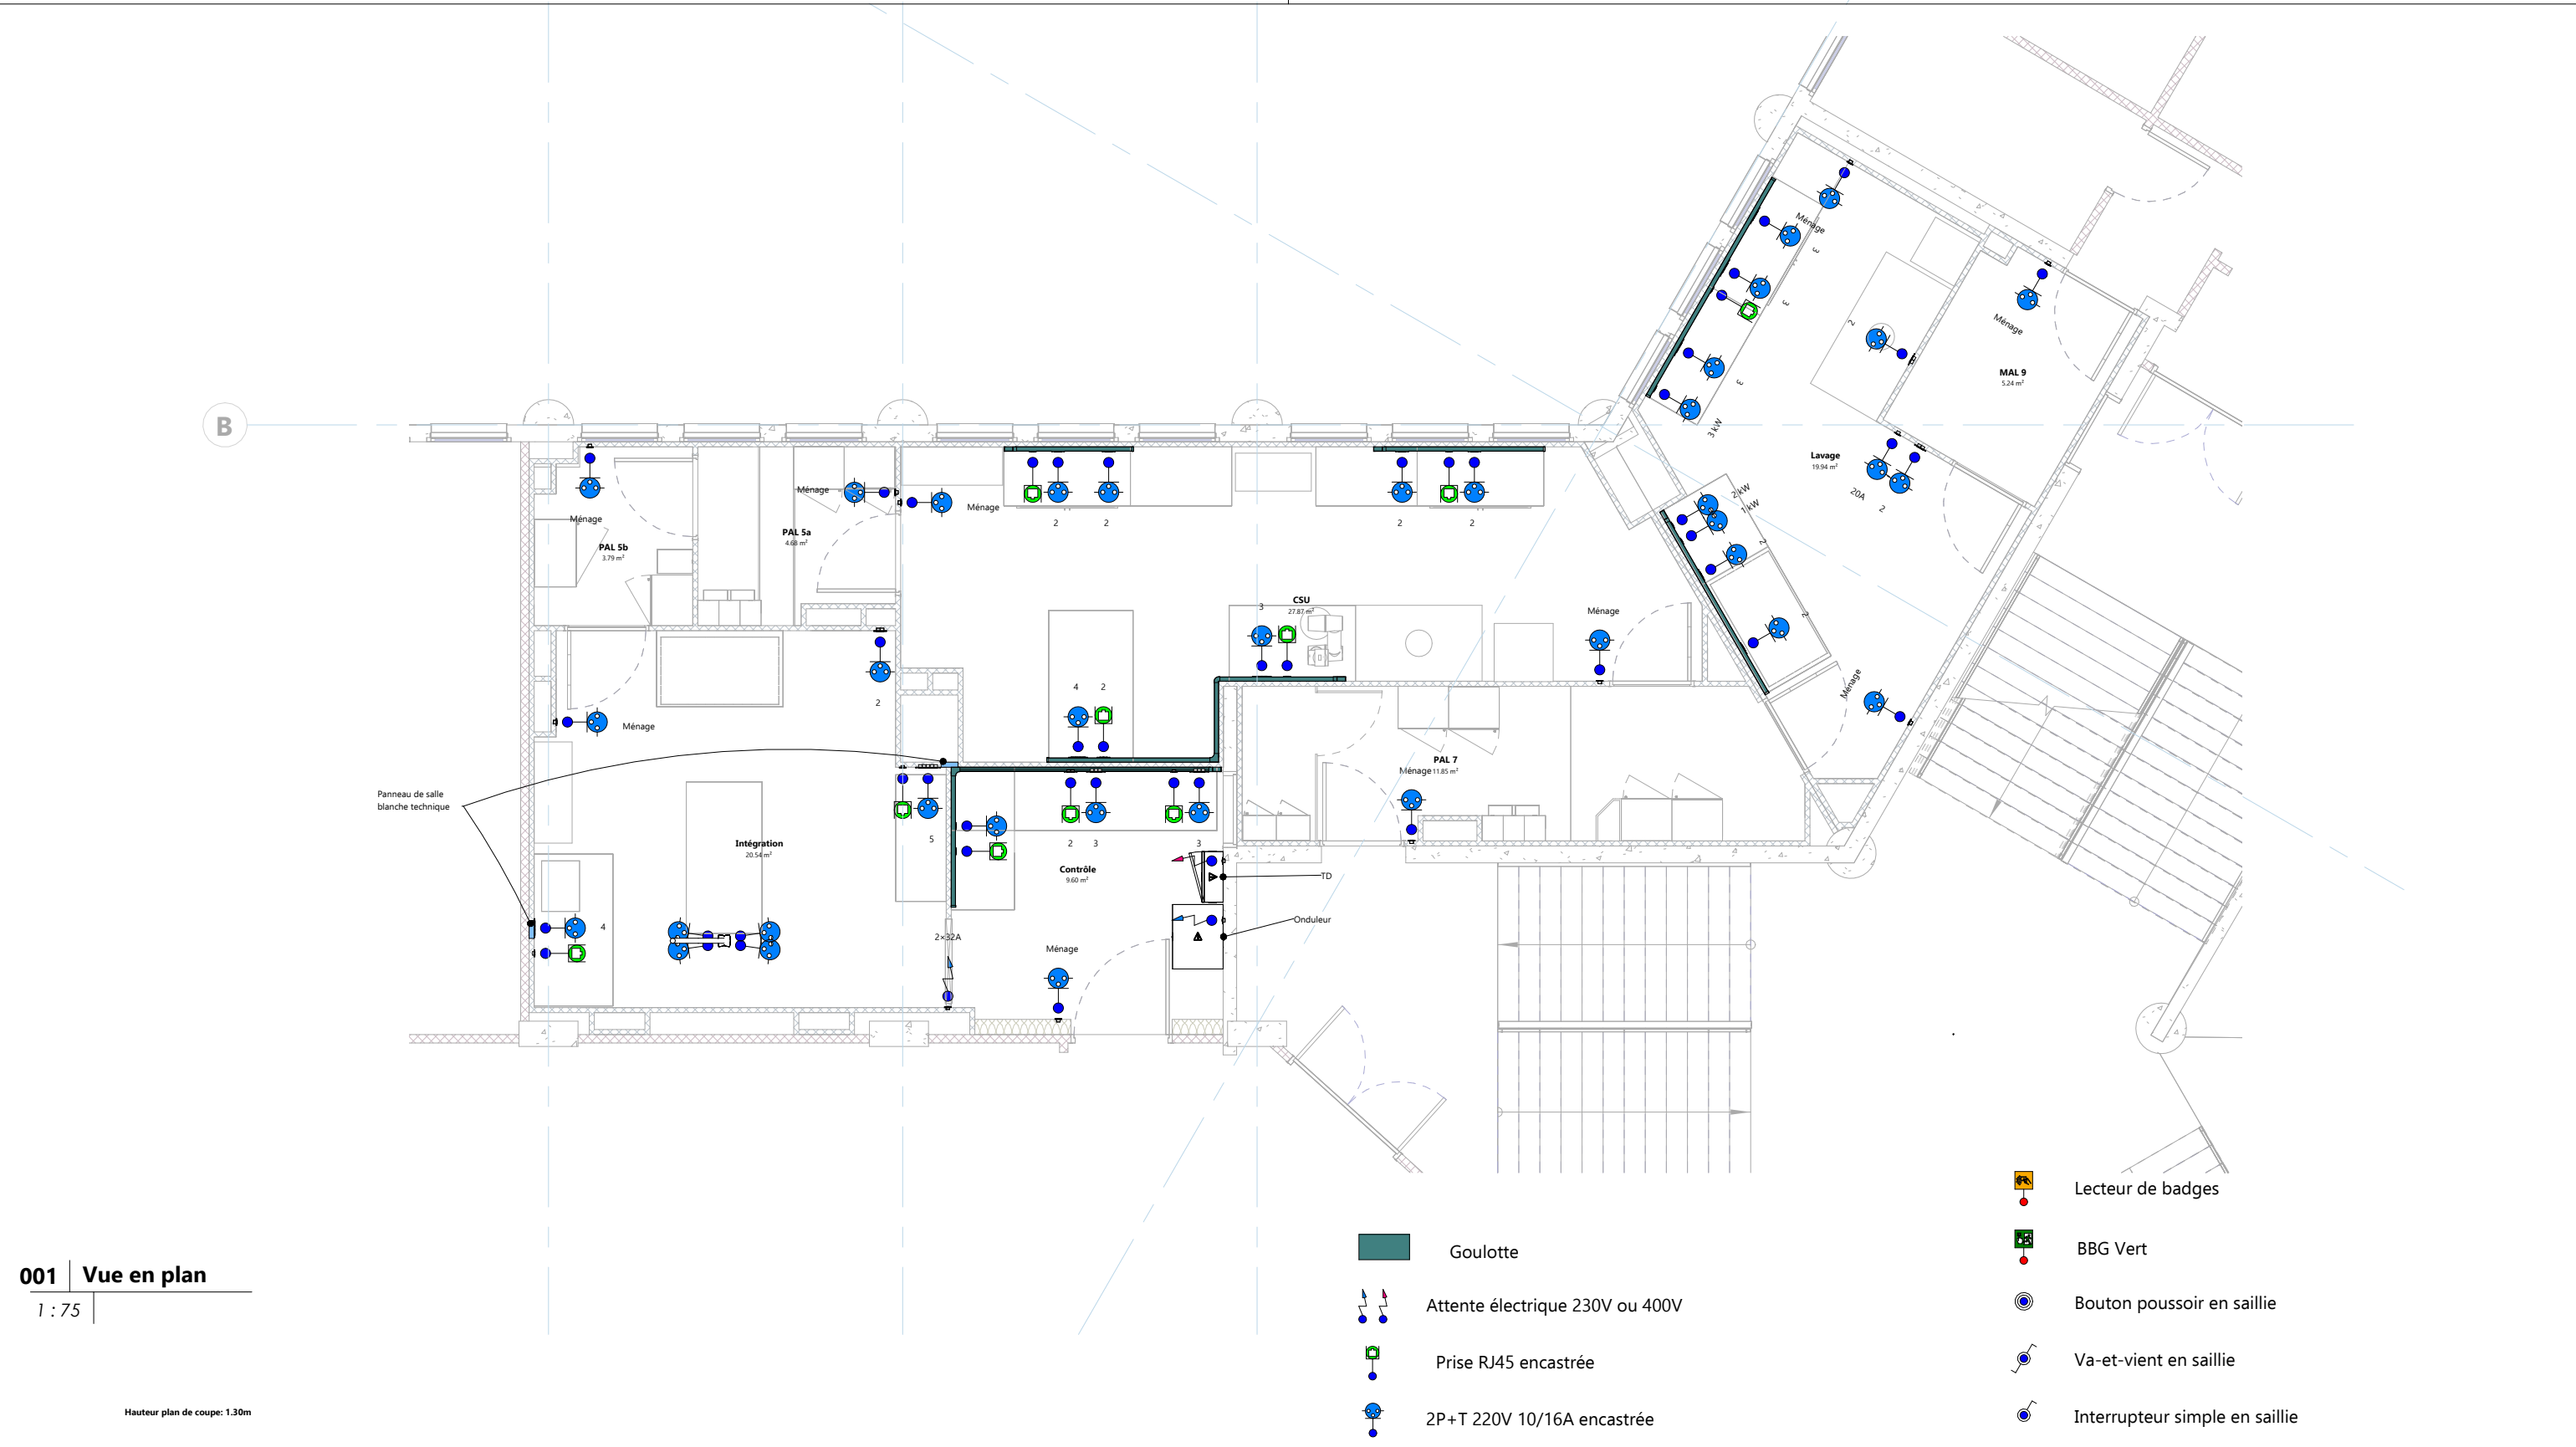

001 | Vue en plan
1 : 75

Hauteur plan de coupe: 1.30m

- Lecteur de badges
- BBG Vert
- Bouton poussoir en saillie
- Va-et-vient en saillie
- Interrupteur simple en saillie
- Goulotte
- Attente électrique 230V ou 400V
- Prise RJ45 encastrée
- 2P+T 220V 10/16A encastrée

Maître d'oeuvre		Maître d'ouvrage			
445 rue Lavoisier - Bâtiment B 38330 Montbonnot-Saint-Martin		Campus centre 61 Av. du Général de Gaulle 94000 Créteil			
		CRITISC			
		Bâtiment P2			
		SB - Implantation terminaux bas			
		R+3			
A	07/05/2026	Rendu DCE			
Indice	Date	Description de la révision			
Echelle :		Comme indiqué	Format :	A3	Dessiné par : MPD
					Vérifié par : BVR
NUMERO DE LA FEUILLE					
P25-016		PL	DCE	ELE	001
Numéro de projet		Type	Phase	Lot	Numéro
					A
					Indice