


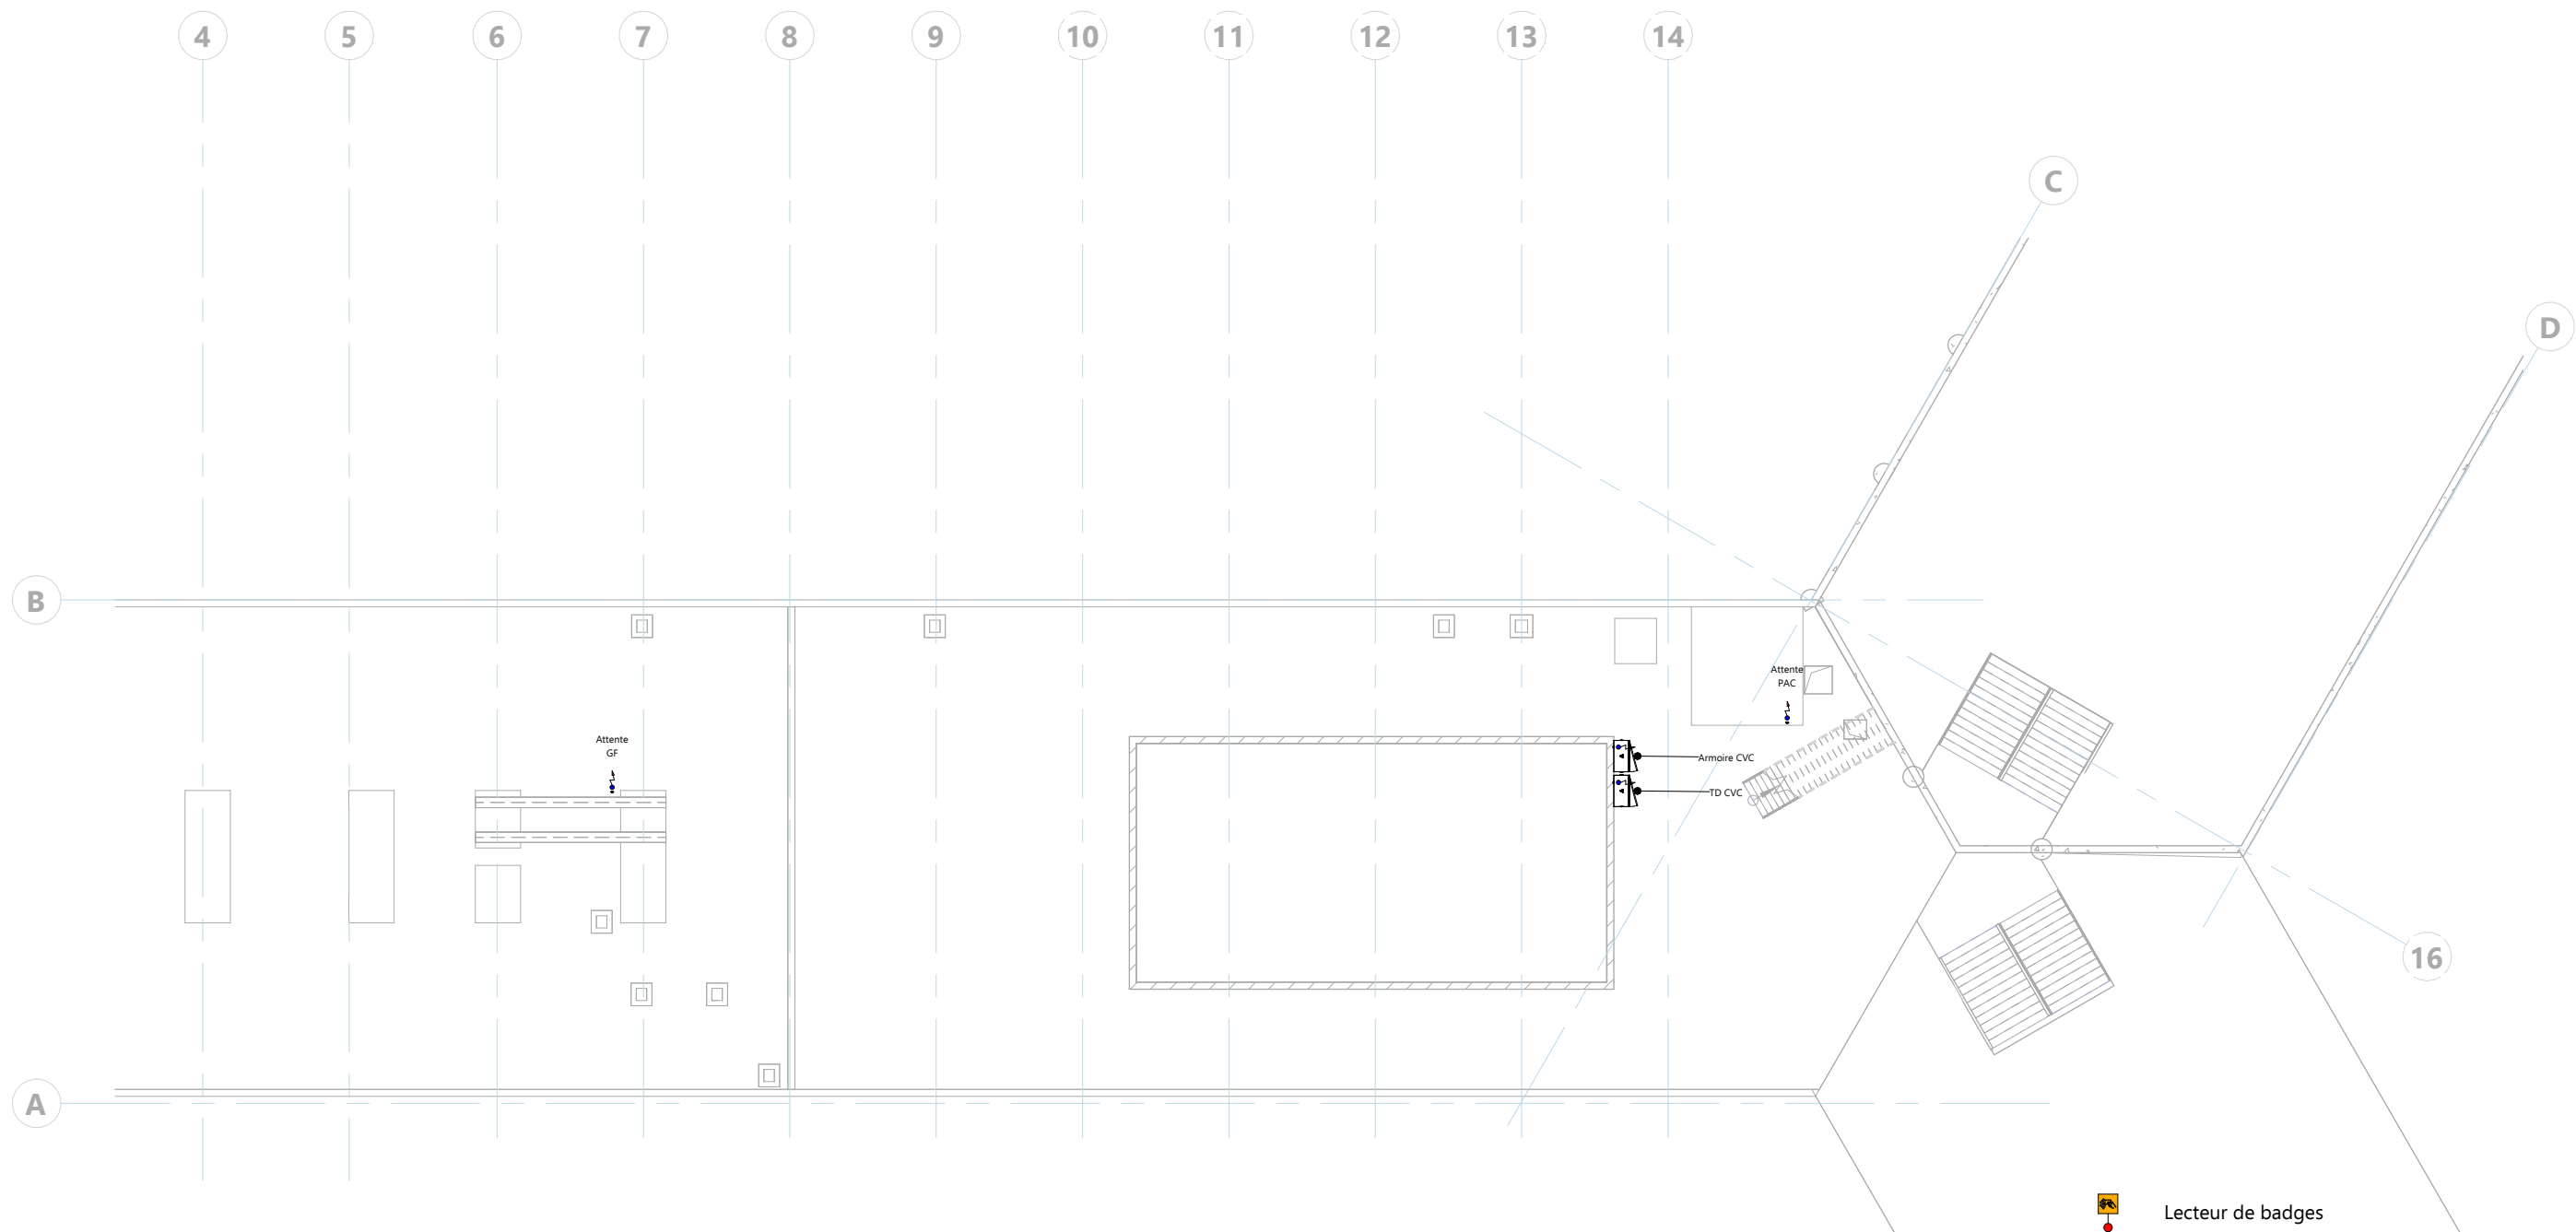

001 | Vue en plan
1 : 200



Goulotte



Attente électrique 230V ou 400V



Prise RJ45 encastrée



2P+T 220V 10/16A encastrée



Lecteur de badges



BBG Vert



Bouton poussoir en saillie




Va-et-vient en saillie



Interrupteur simple en saillie

Maître d'oeuvre

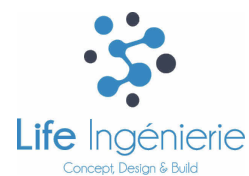

445 rue Lavoisier - Bâtiment B
38330 Montbonnot-Saint-Martin

Maître d'ouvrage



Campus centre
61 Av. du Général de Gaulle
94000 Créteil

CRITISC

Bâtiment P2

TT - Plan d'implantation alimentation

R+4 Toit

A	07/05/2026	Rendu DCE
Indice	Date	Description de la révision

Echelle : Comme indiqué Format : A3 Dessiné par : MPD Vérifié par : NMR

P25-016

Numéro de projet

PL

Type

DCE

Phase

ELE

Lot

005

Numéro

A

Indice