


Local VDI
EXISTANT


Raccordement des prises
informatiques sur baie
informatique existante
+
Architecture hiérarchisée en
étoile

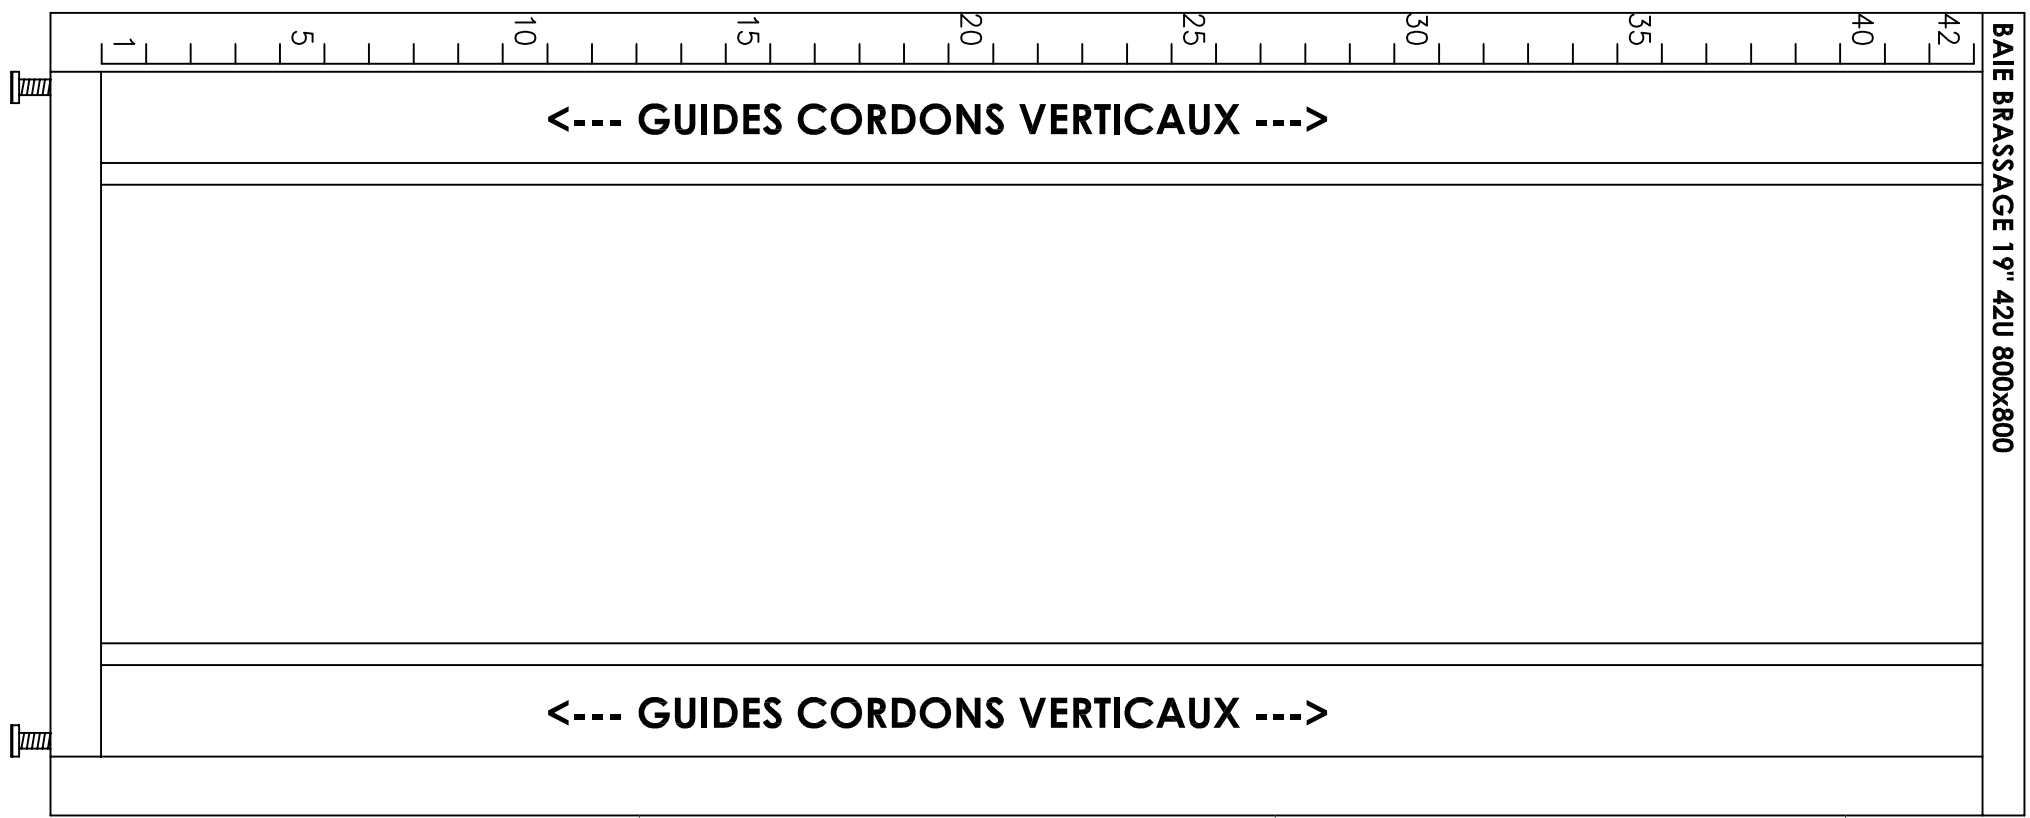

Chaîne de liaison complète
issue d'un seul constructeur
(câbles, connecteurs,
panneaux)

Lg max 90m

Câble S/FTP cat. 6A – LSZH

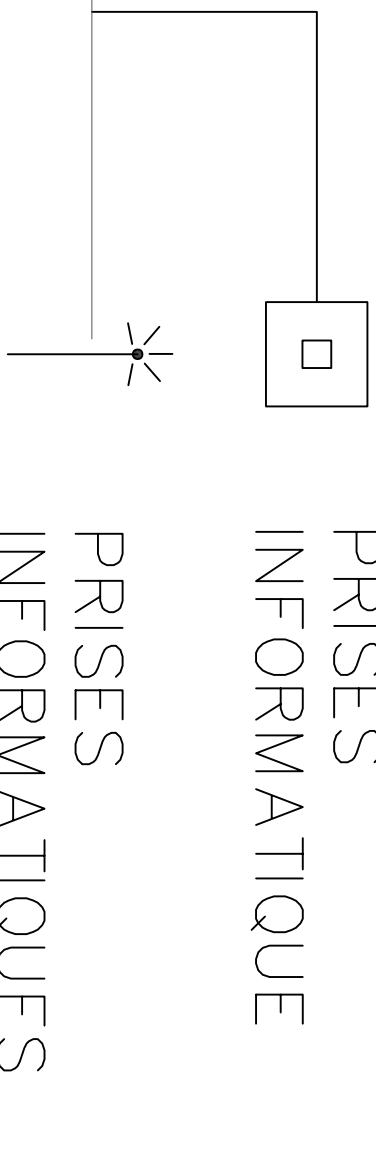


Bornes WIFI
comprises au
marché

Salle blanche

Lavage
Zone salle blanche

Lg max 90m

Câble S/FTP cat. 6A – LSZH

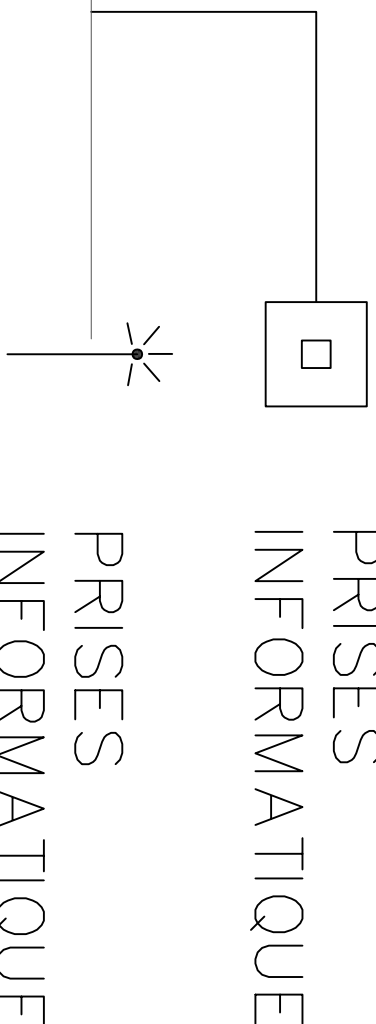


Bornes WIFI
comprises au
marché

Zone moyens d'essais
Zone Parking

Lg max 90m

Câble S/FTP cat. 6A – LSZH

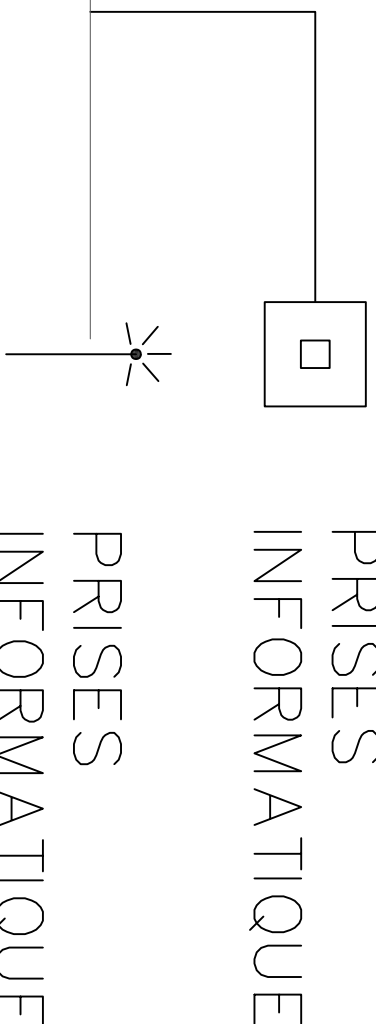

Bornes WIFI
comprises au
marché

Maitre d'oeuvre


Life Ingénierie
445 rue Lavoisier
33330 Montremont
Smart-Vision

Maitre d'ouvrage


UPEC
Campus centre
61 Avenue du Général de
94001 Créteil

Situation



E		
D		
C		
B		
A	07/05/2016	Première édition
Index	Date	Description de la révision
	Architecte	Bureau

CRITISC

Bâtiment P

Synoptique VDI

tous niveaux

Echelle 1/NA

Format A0

Designé par ACA

Vérifié par NMR

P25-016

SC

DCE

ELE

002

A

NUMERO DE LA FEUILLE

Version