
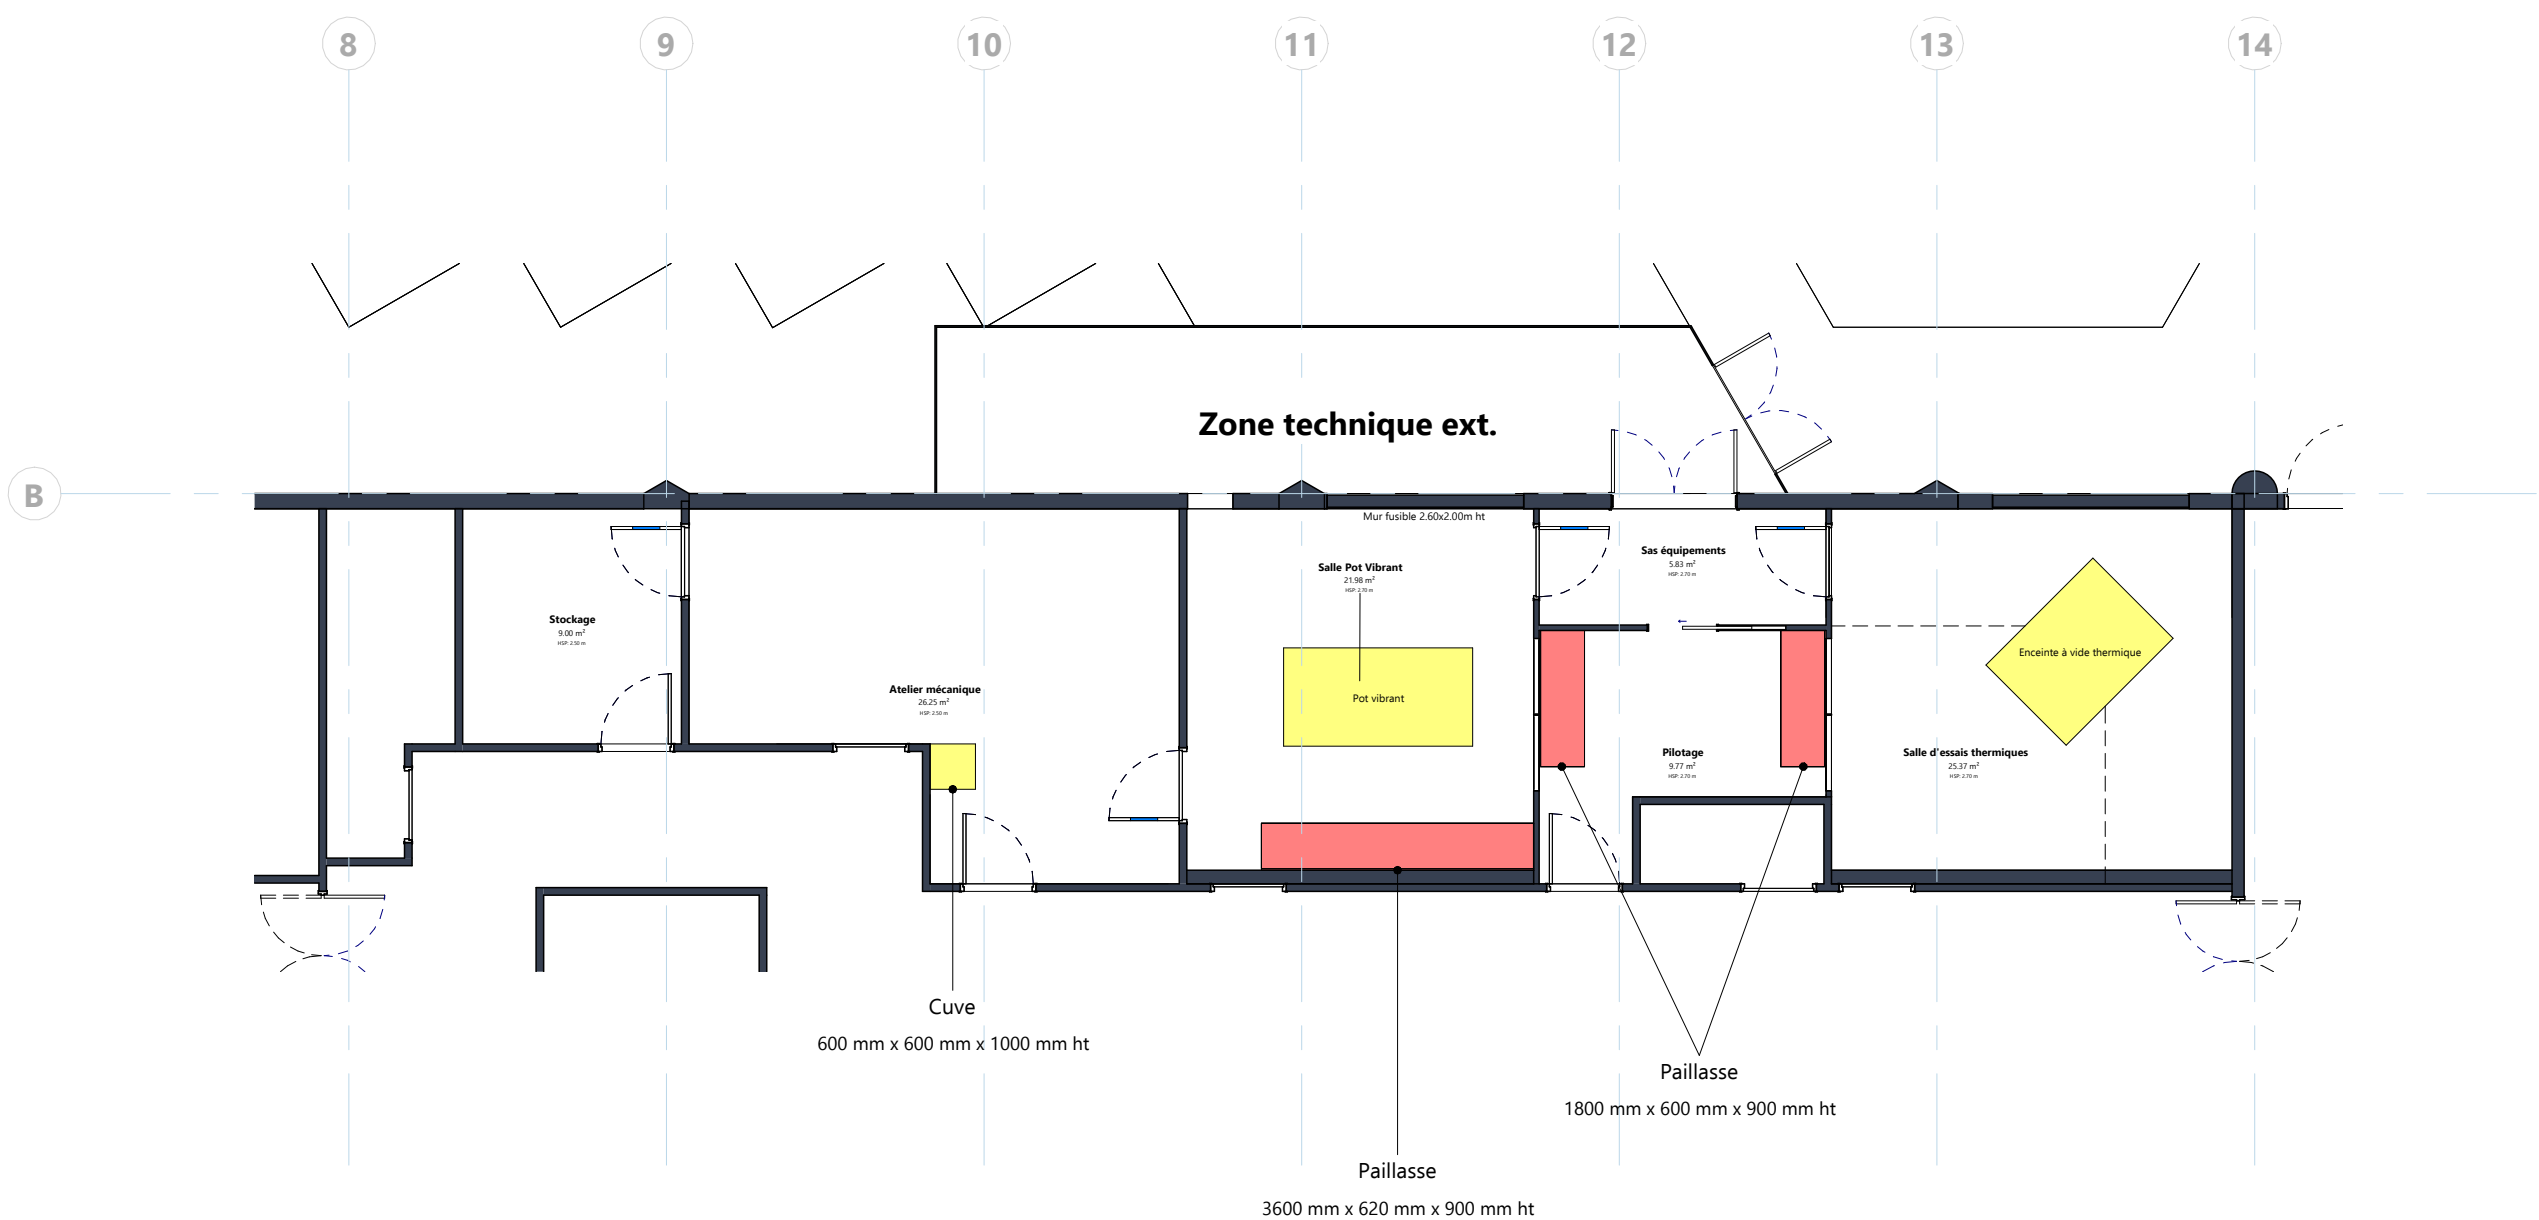


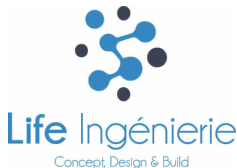

001 | Vue en plan

1 : 100

- Equipements
- Paillasse
- Extractions et ventilations
- Mobilier

| Maître d'oeuvre   |  | Maître d'ouvrage   |  |                                                                                                |            |                                                 |
|---|--|---|--|------------------------------------------------------------------------------------------------|------------|-------------------------------------------------|
| <br>445 rue Lavoisier - Bâtiment B<br>38330 Montbonnot-Saint-Martin |  | <br>Campus centre<br>61 Av. du Général de Gaulle<br>94000 Créteil |  | <div>CRITISC</div> <div>Bâtiment P2</div> <div>ME - Implantation mobilier</div> <div>R-1</div> |            |                                                 |
|   |  |   |  |                                                                                                |            |                                                 |
|   |  |   |  | A                                                                                              | 07/05/2026 | Rendu DCE                                       |
|   |  |   |  | Indice                                                                                         | Date       | Description de la révision                      |
|   |  |   |  | Echelle :                                                                                      | 1 : 100    | Format : A3 Dessiné par : MPD Vérifié par : NMR |
|   |  |   |  | NUMERO DE LA FEUILLE                                                                           |            |                                                 |
|   |  |   |  | P25-016                                                                                        | PL         | DCE                                             |
|   |  |   |  | Numéro de projet                                                                               | Type       | Phase                                           |
|   |  |   |  |                                                                                                | MOB        | 002                                             |
|   |  |   |  |                                                                                                | Lot        | Numéro                                          |
|   |  |   |  |                                                                                                |            | A                                               |
|   |  |   |  |                                                                                                |            | Indice                                          |