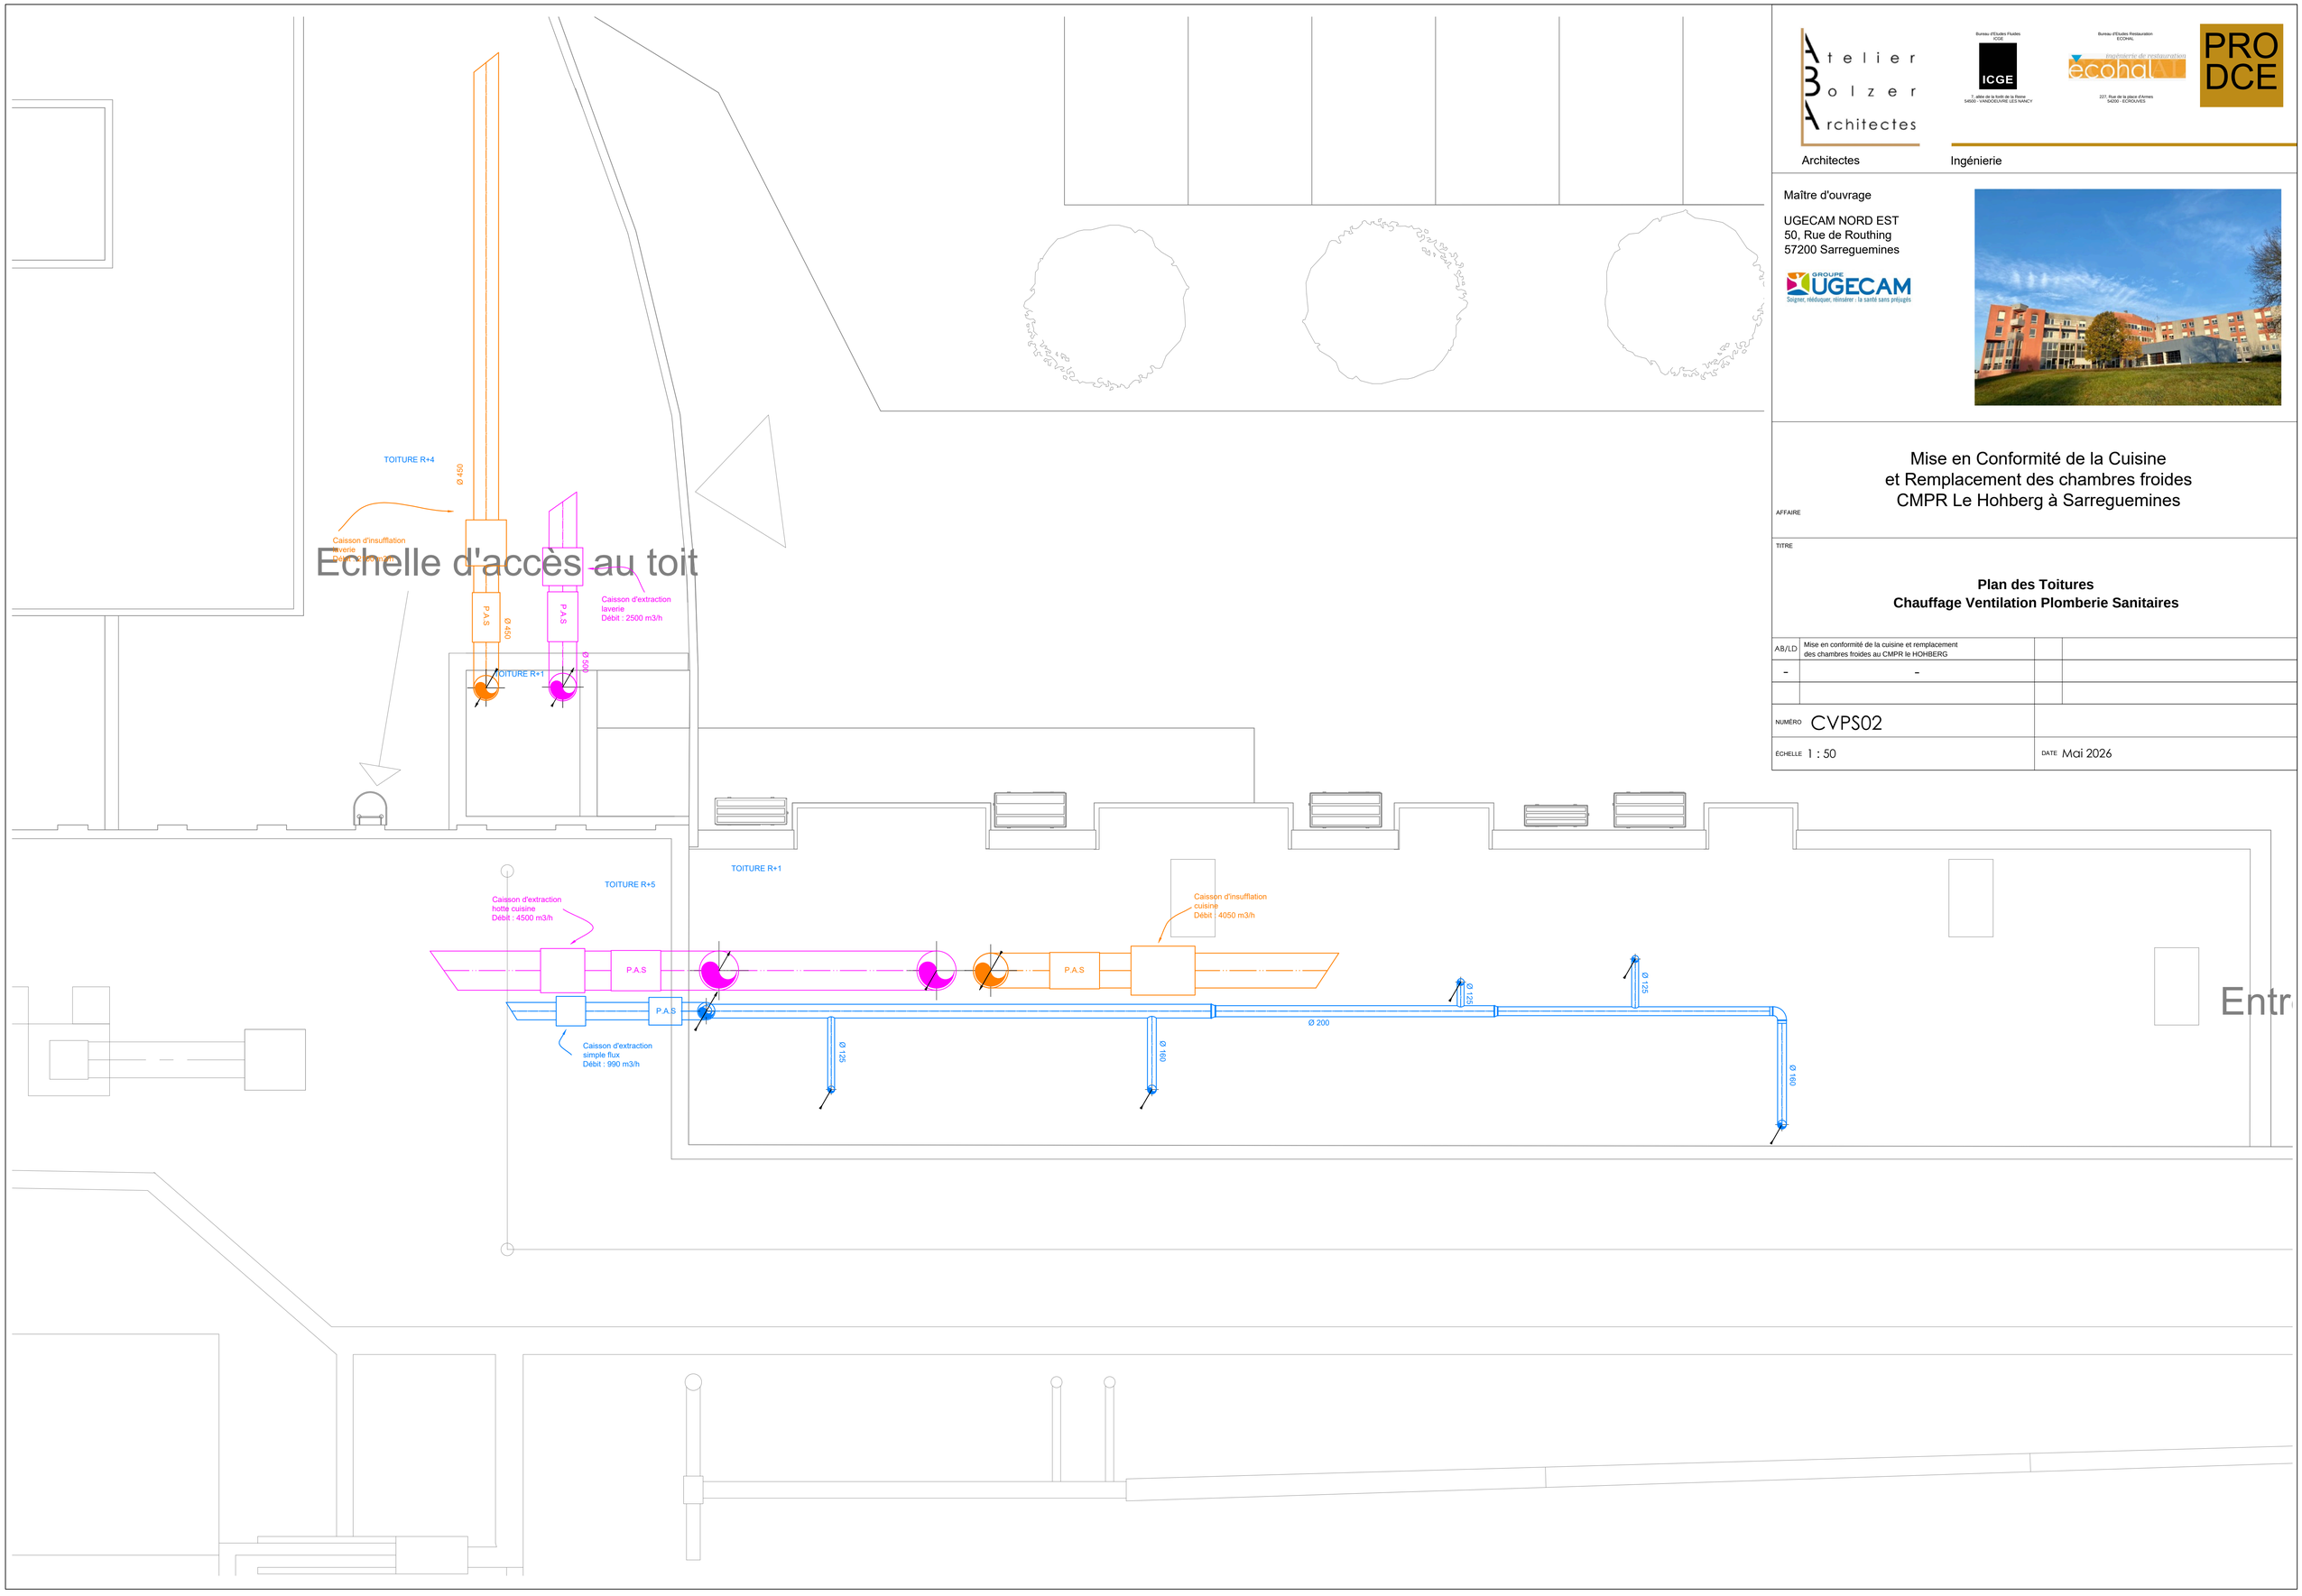

Atelier Bolzer Architectes

Architectes

Bureau d'Etudes Fluides
ICGE
7, allée de la forêt de la Reine
54600 - VANDOEUVRE LES NANCY

Bureau d'Etudes Restauration
ECOHAL
227, Rue de la place d'Armes
54250 - ECROUVES

Ingénierie

PRO DCE

Maître d'ouvrage

UGECAM NORD EST
50, Rue de Routhing
57200 Sarreguemines

GROUPE UGECAM
Soigner, rééducquer, réintégrer : la santé sans préjugés

AFFAIRE

Mise en Conformité de la Cuisine
et Remplacement des chambres froides
CMPR Le Hohberg à Sarreguemines

TITRE

Plan des Toitures
Chauffage Ventilation Plomberie Sanitaires

AB/LD	Mise en conformité de la cuisine et remplacement des chambres froides au CMPR le HOHBERG		
-	-		

NUMÉRO CVPS02

ÉCHELLE 1 : 50

DATE Mai 2026