Atelier Bolzer Architectes
Stéphane BOLZER, architecte DPLG
Mathieu BOLZER, architecte HMONP
SARL d'architecture
2 rue Alfred Chanoy – 54000 LUNEVILLE
03 83 73 21 00

ICGE
7 allée de la Forêt de la Reine
54500 VANDOEUVRE LES NANCY

ingénierie de restauration
écohalAT
227 rue de la Place d'Armes 54200
ECROUVES09.87.58.59.56 – 07.87.82.62.38

PRO
DCE

GROUPE UGECAM NORD-EST
Soigner, rééduquer, réinsérer : la santé sans préjugés

Centre de Médecine Physique et de Réadaptation - Le Hohberg
50 Rue de Rouhling - 57216 SARREGUEMINES

AFFAIRE
Restructuration cuisine CMPR Le Hohberg à Sarreguemines

TITRE
PLAN PROJET

NUMÉRO 01

ÉCHELLE 1:50
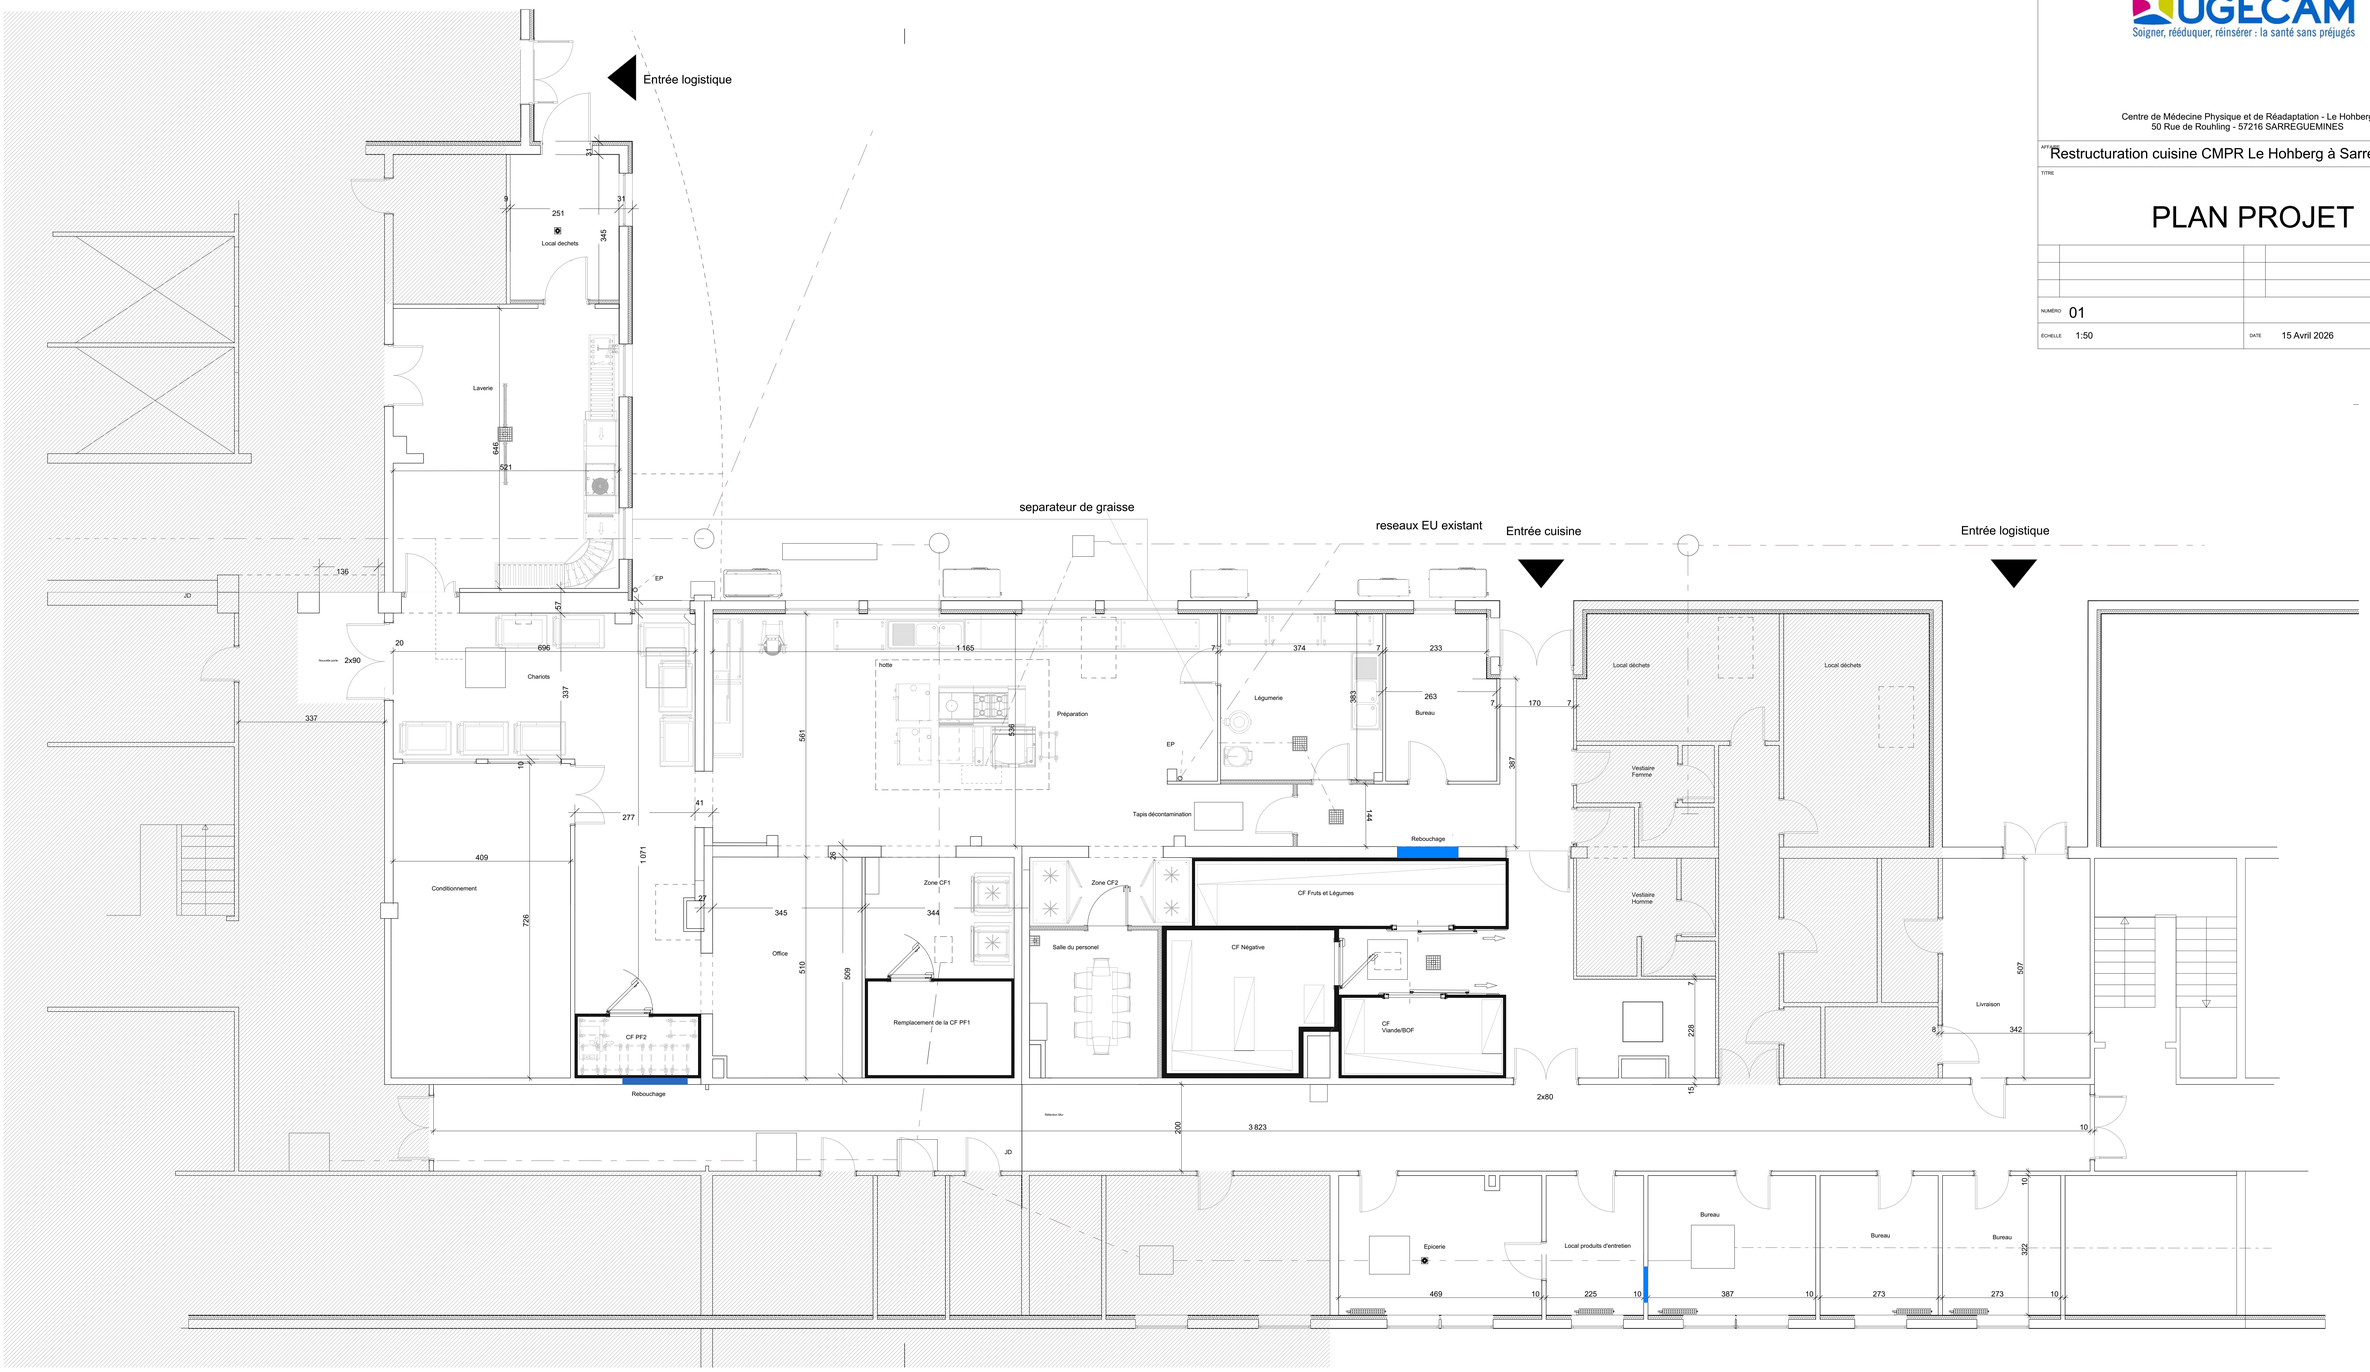
DATE 15 Avril 2026