COMMUNE DE CROTS
A:01/04/2026

TORRENT DE BRAGOUSSE

TRAVAUX DE PROTECTION CONTRE LES CRUES TORRENTIELLES
REPARATION-PROTECTION DU BARRAGE B2-CB2
PLAN DE DECOUPE DU BARRAGE B2
AVANT PROJET

Date	26/08/2025
Echelle	1/100
Dessiné par	D.Mougel
Controlé par	M. Fouquet
REF	25-045
Modifié le	A:23/04/2026

RÉPUBLIQUE FRANÇAISE
Liberté
Égalité
Fraternité

Office National des Forêts

OFFICE NATIONAL DES FORETS
Service R.T.M. des Hautes Alpes
5, rue des Silos - CS 36003 - 05007 GAP Cedex
Tél: 04.92.53.61.12 - Mail: rtm.gap@onf.fr

rtm
restauration des terrains en montagne

Arborescence : p:\8792\02-rtm_05\0_travaux_domanial\dem\dem_boscodon_3\v2023_travaux_b2_cb2_b3\05_cao

PROFIL P09

Echelle: 1/100

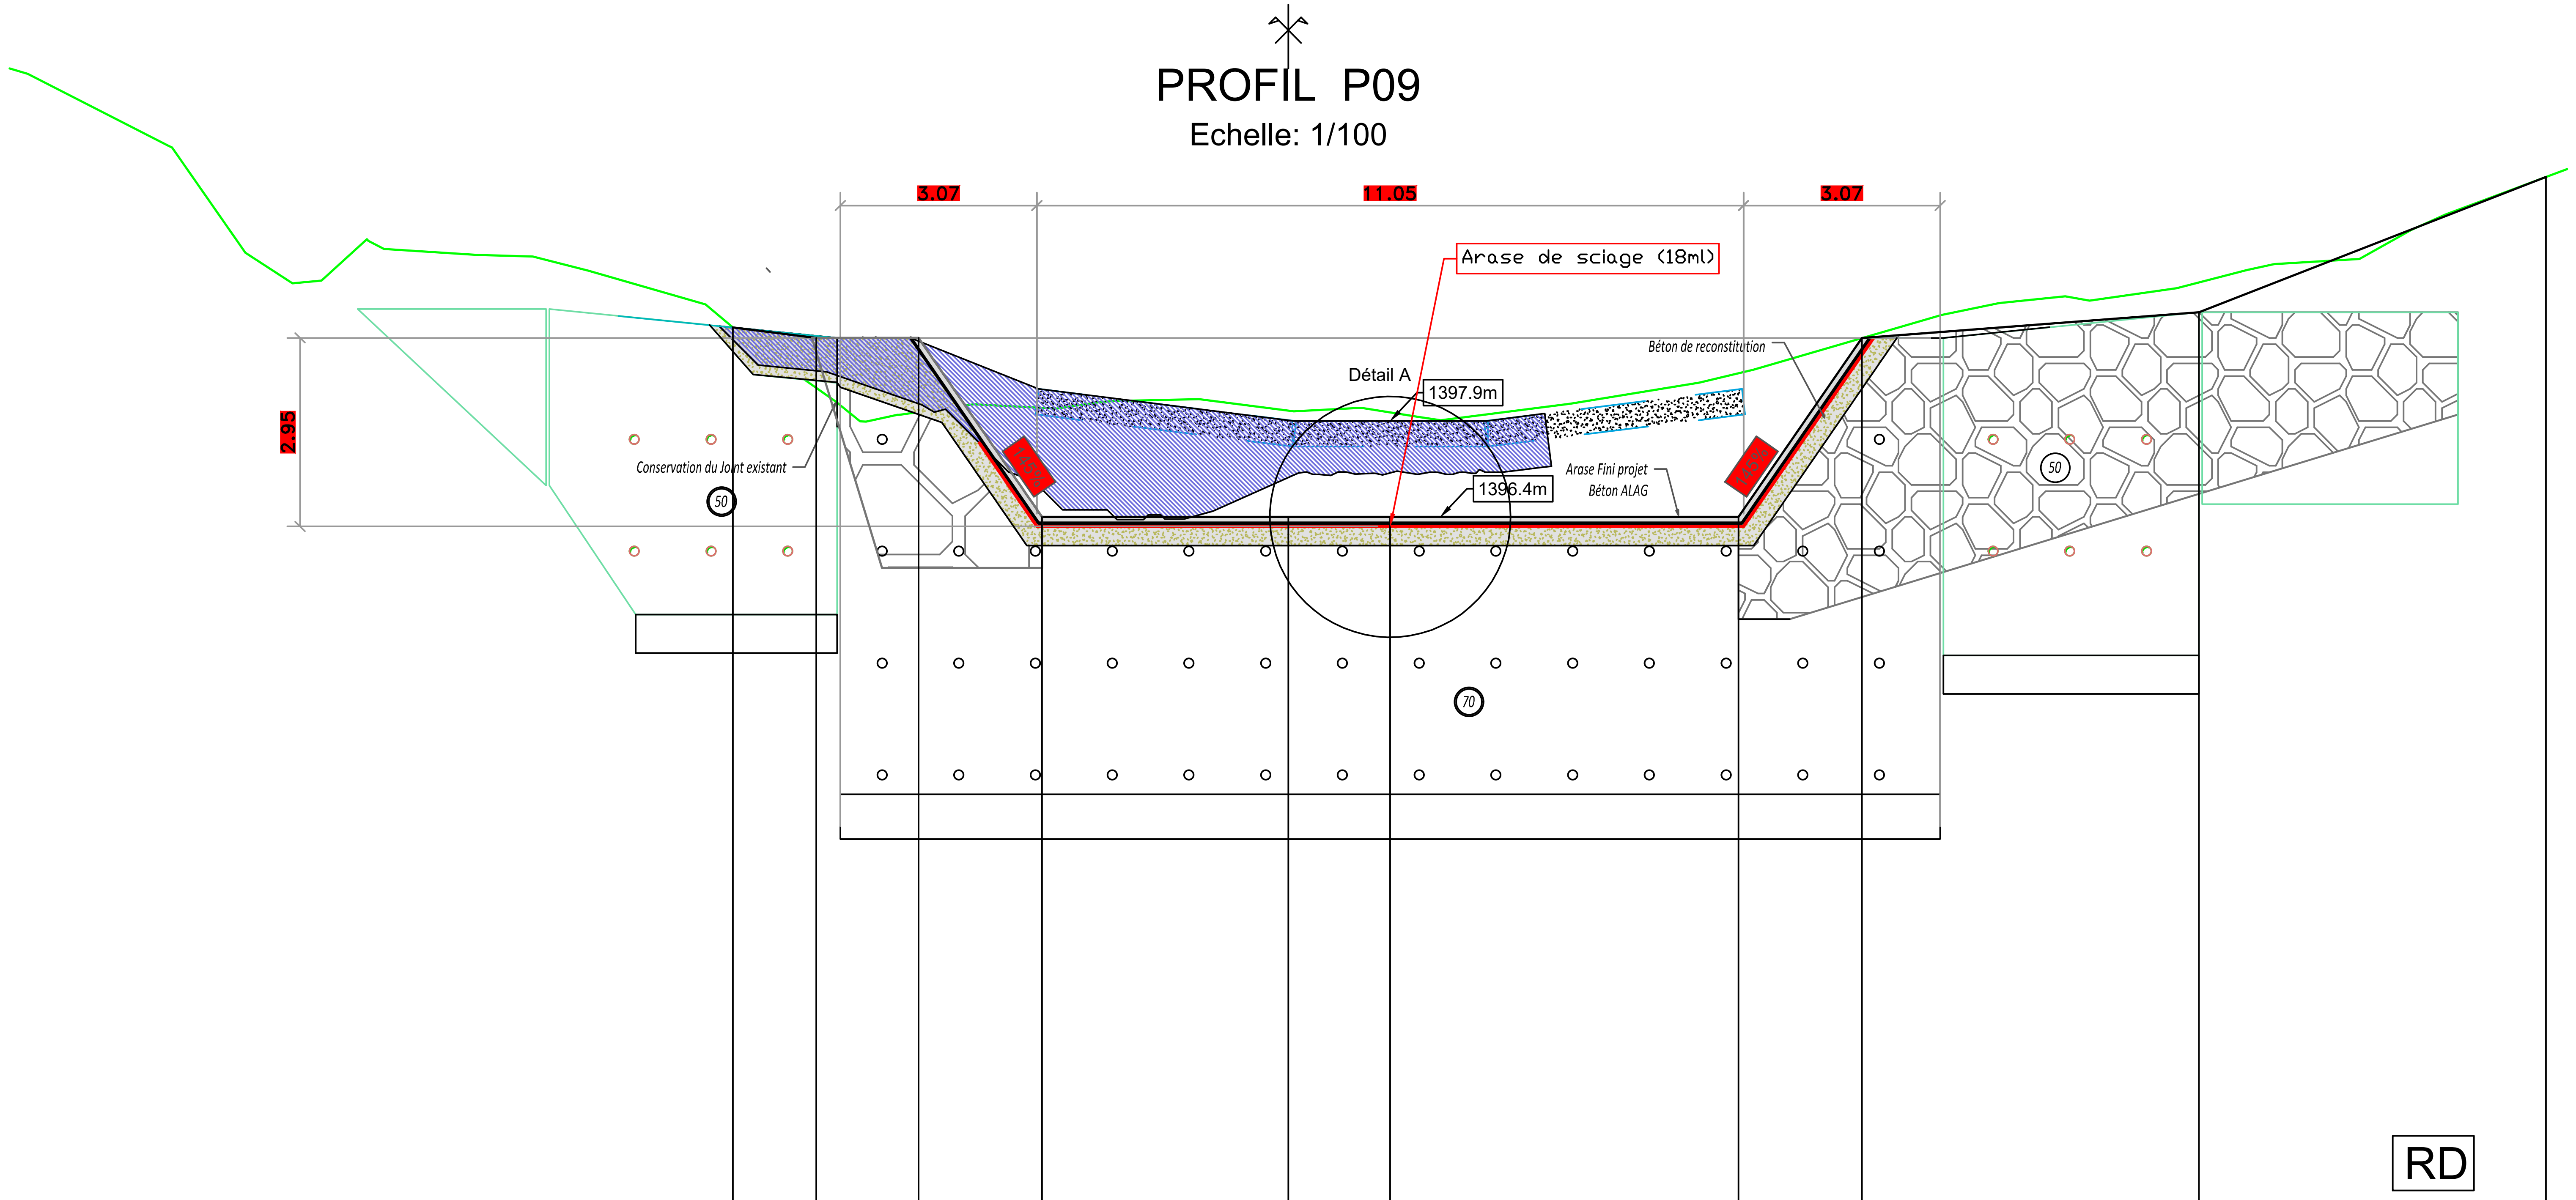
3.07
11.05
3.07
2.95
Arase de sciage (18ml)
Détail A
1397.9m
1396.4m
Béton de reconstitution
Arase Fini projet
Béton ALAG
Conservation du Joint existant
50
145%
145%
50
70
RG
RD

PC : 1385.0 m

TN_Altitudes	1402.4	1400.3	1400.5	1400.4	1399.9	1398.8	1398.0	1398.1	1398.2	1397.9	1398.1	1398.4	1398.9	1399.5	1399.8	1400.0	1400.4	1401.0
PROJET_Altitudes	1399.3	1399.2	1399.2	1396.4	1396.4	1396.4	1396.4	1399.2	1399.6	1401.7								
PROJET_Distances	1.3	1.6	1.9	3.9	1.6	5.4	1.9	5.3	5.4									
PROJET_Pentes	-12.5 %	0.0 %	-145.0 %	0.0 %	145.0 %	7.6 %	39.0 %											

Vue de détail A (Ech:1/25)

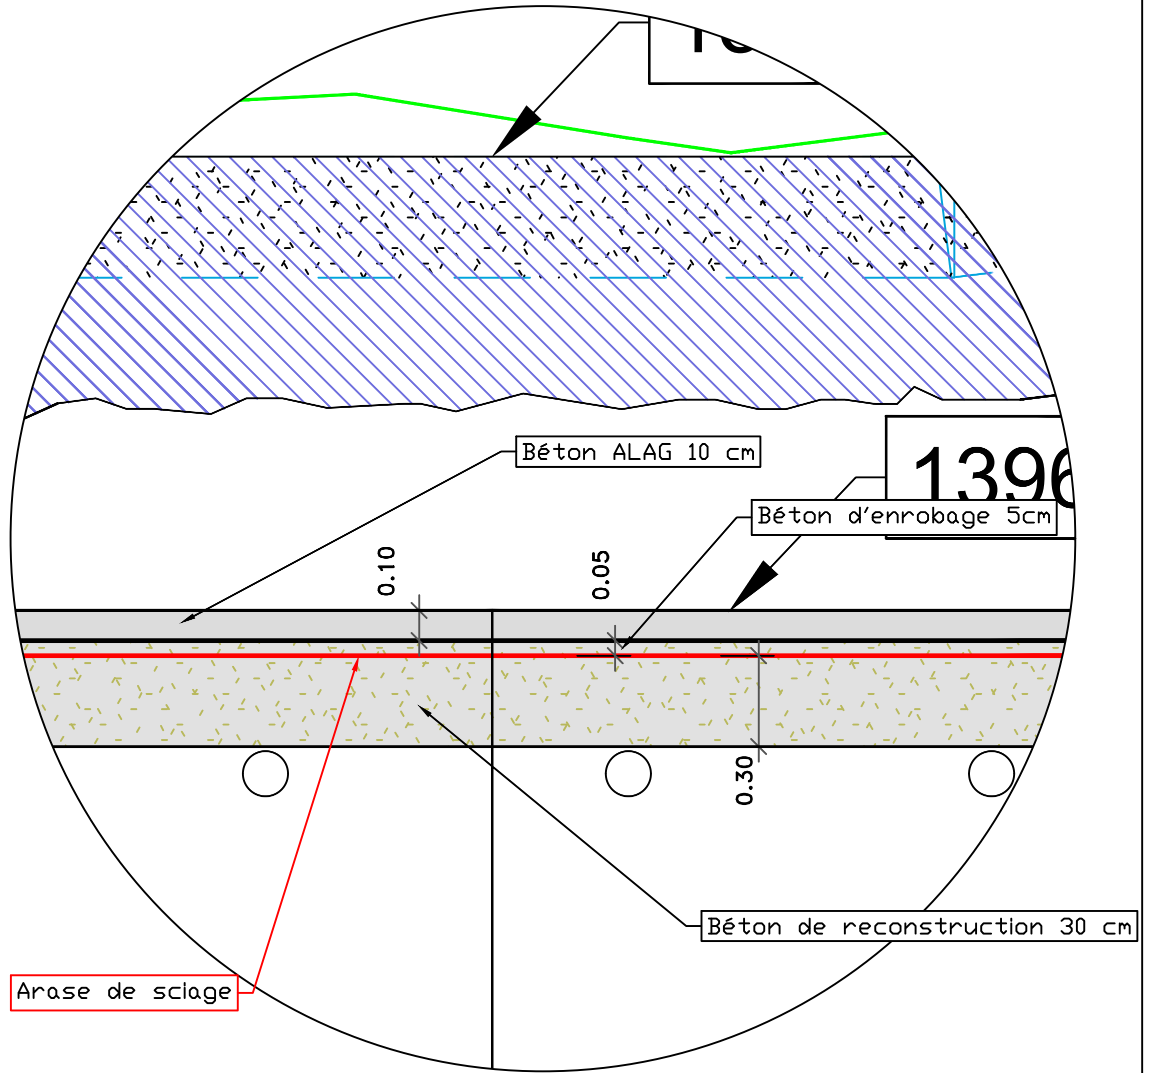
1396
Béton ALAG 10 cm
Béton d'enrobage 5cm
0.10
0.05
0.30
Béton de reconstruction 30 cm
Arase de sciage