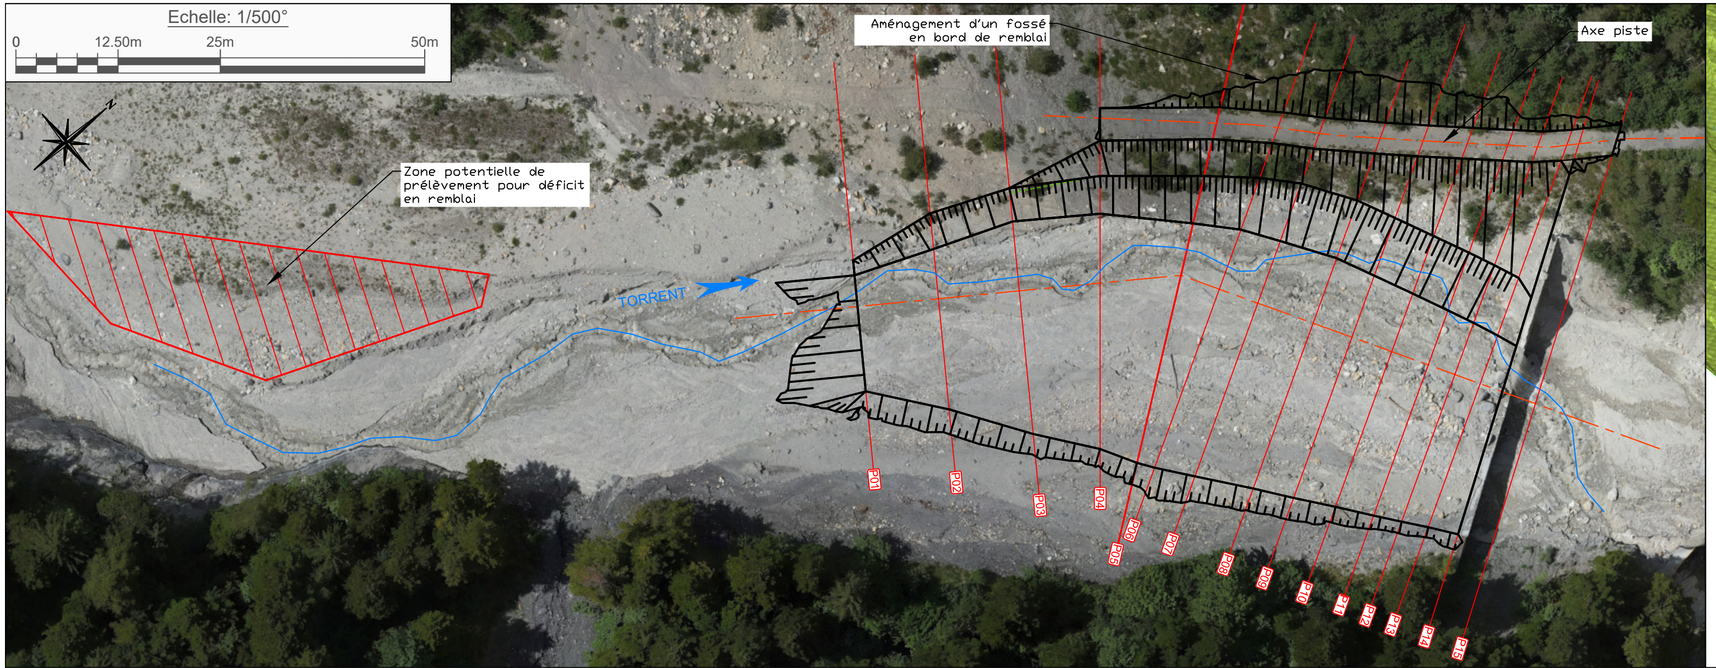

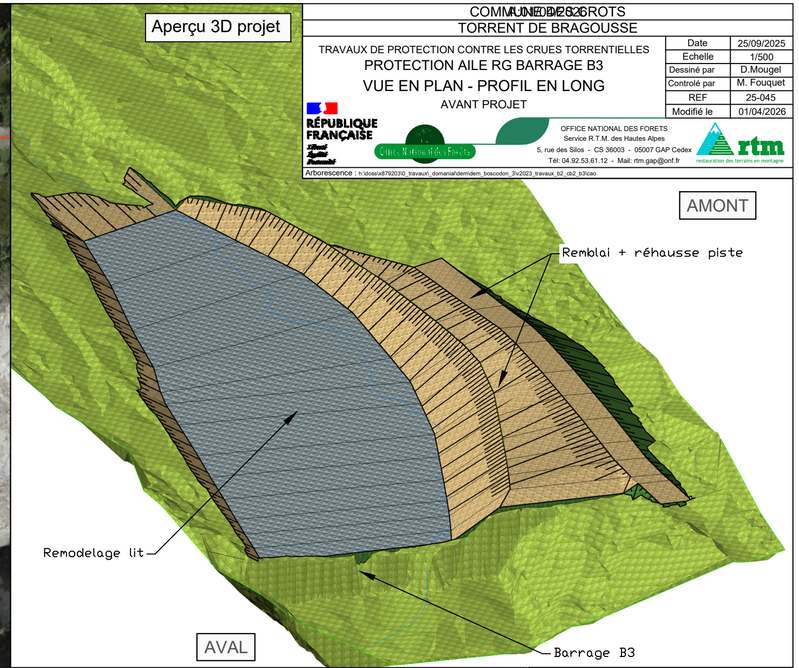

COMMUNE DE ROTS
TORRENT DE BRAGOUSSE

TRAVAUX DE PROTECTION CONTRE LES CRUES TORRENTIELLES

PROTECTION AILE RG BARRAGE B3

VUE EN PLAN - PROFIL EN LONG

AVANT PROJET

Date	25/09/2025
Echelle	1/500
Dessiné par	D.Mougel
Controlé par	M. Fouquet
REF	25-045
Modifié le	01/04/2026

RÉPUBLIQUE FRANÇAISE

OFFICE NATIONAL DES FORETS
Service R.T.M. des Hautes Alpes
5, rue des Silos - CS 36003 - 05007 GAP Cedex
Tél: 04.92.53.61.12 - Mail: rtm.gap@onf.fr

Arborescence : h:\dosi\a8792030_travaux_domaine\demdem_boscodon_3\v2023_travaux_b2_db2_b2\cao

Profil en long torrent & berge RG
(Ech:1/500)

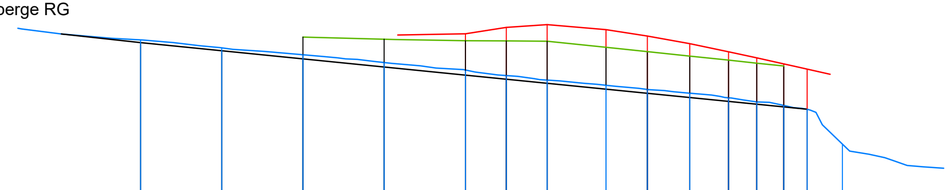

PC: 1340.0 m

PROFIL	P01	P02	P03	P04	P05	P06	P07	P08	P09	P10	P11	P12	P13	P14	P15
TORRENT_Altitudes	1359.6	1358.6	1357.8	1356.8	1355.8	1355.2	1354.7	1354.1	1353.5	1353.1	1352.5	1352.0	1351.6	1351.1	1346.8
PROJET_Altitudes	1359.3	1358.3	1357.3	1356.3	1355.3	1354.8	1354.3	1353.6	1353.1	1352.5	1352.1	1351.7	1351.4	1351.1	
PROJET_Distances		9.9	9.9	9.9	9.9	5.0	5.0	7.2	5.1	5.2	4.7	3.5	3.3	2.9	
PROJET_Pentes	-10.9 %				-10.0 %										
H_tal_RG_Alt.			1359.9	1359.7	1359.5	1359.5	1359.4	1358.7	1358.2	1357.6	1357.1	1356.8	1356.4		
PISTE_Altitudes					1360.3	1361.1	1361.5	1360.9	1360.1	1359.1	1358.1	1357.4	1356.7	1356.0	

Profil en long piste
(Ech:1/500)

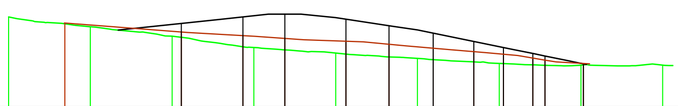

PC: 1350.0 m

PROFIL	P04	P05	P06	P07	P08	P09	P10	P11	P12	P13	P14	P15
TN_Altitudes	1361.1	1359.9	1358.8	1357.4	1356.7	1356.1	1355.4				1355.2	1355.2
PISTE_Altitudes	1360.3	1361.1	1361.5	1360.9	1360.1	1359.1	1358.1	1357.4	1356.7	1356.4	1355.4	
PISTE_Distances	7.5	5.1	7.5	5.3	5.4	5.0	3.6	3.6	1.5	4.7		
PISTE_Pentes	10.6 %	0.0 %	-10.0 %	-15.0 %		-20.4 %						
FOSSE Altitudes	1360.4	1359.3	1358.8	1358.5	1358.2	1357.8	1357.3	1356.9	1356.5	1356.1	1355.8	1355.4
FOSSE_ Pentes	-7.7 %	-5.8 %	-7.0 %	-3.4 %	-9.5 %	-8.6 %	-8.2 %	-9.0 %	-17.4 %	-14.8 %	-5.8 %	

Légende :

Torrent 2025

Talus