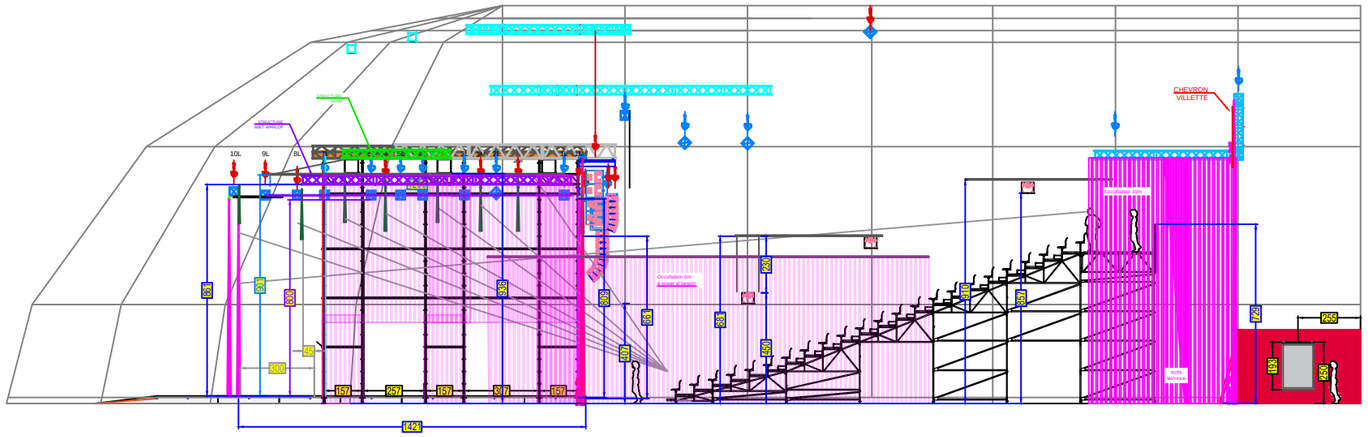

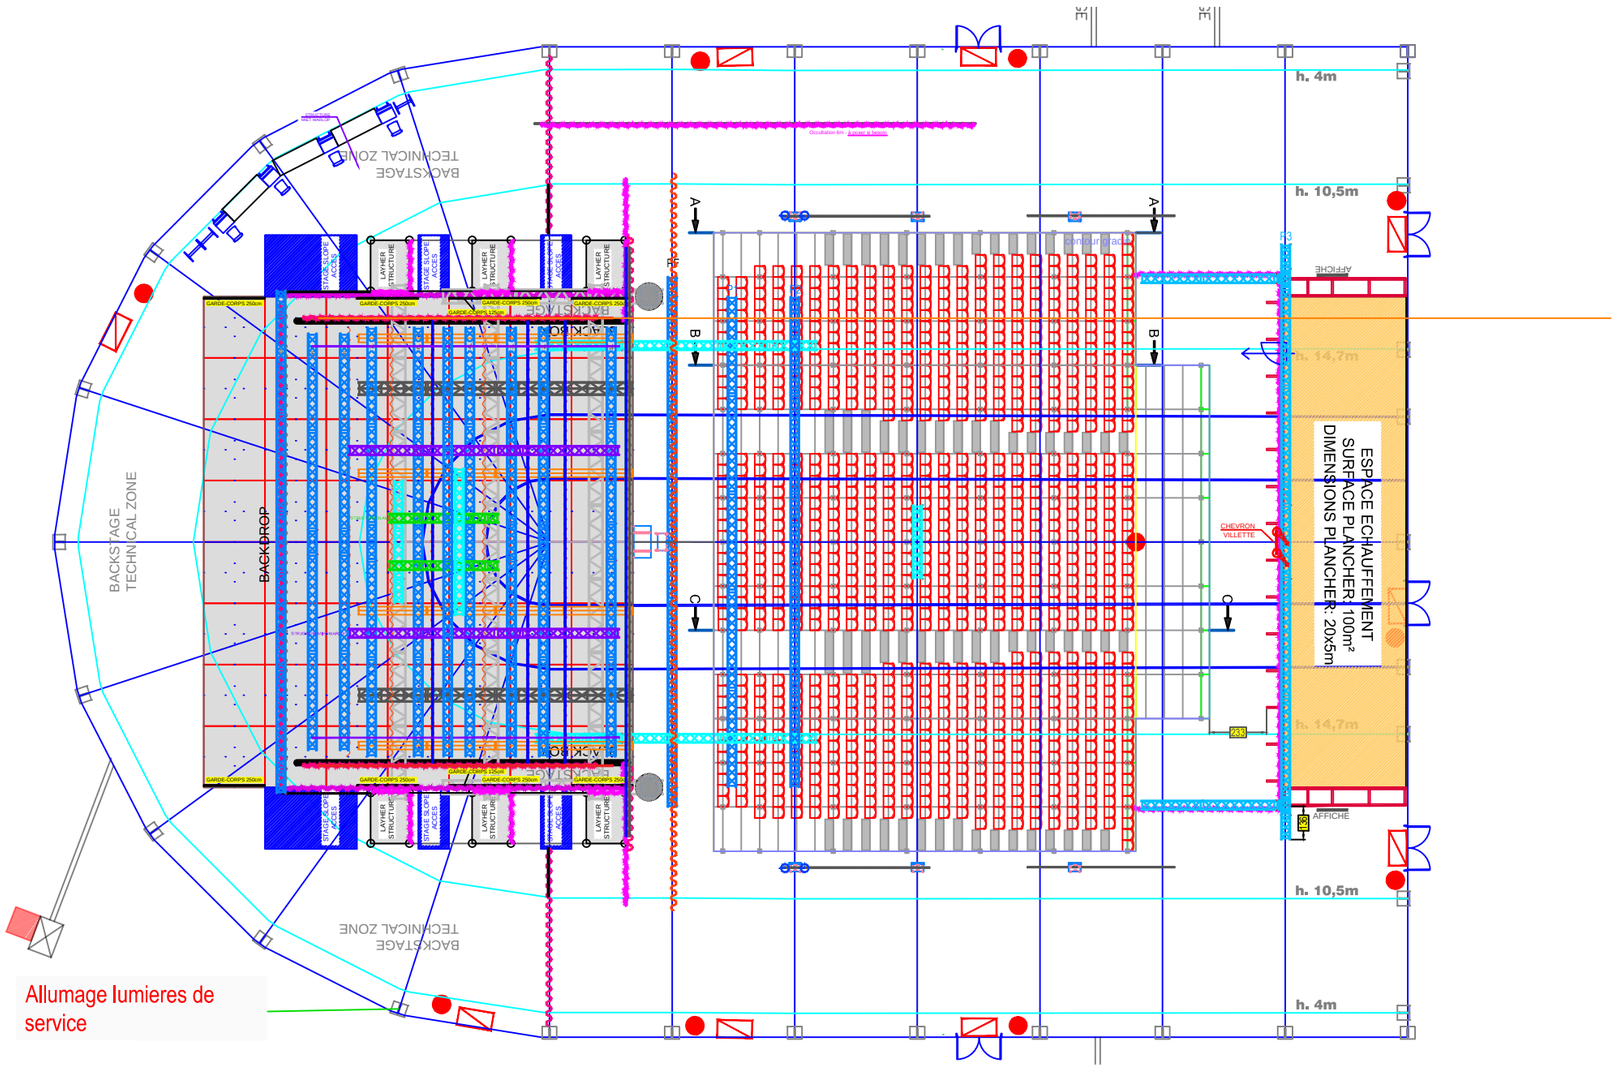

EPPGHV
Direction Technique Spectacle
Bureau d'Etudes
01 40 03 76 43
s.poli@villette.com

LOCALISATION – NOM DU PLAN
Espace Chapiteaux
Plan/Coupe du dispositif

INDICE: **A**
PHASE: **EXE**

OBJET
Chapiteau 2025

PERIODE
du: 01/09/2025
au: 31/12/2025

ECHELLE
@A3
250e

DATE
15/10/2025

05

C:\BUREAU-ETUDES\2025-2026\04-PROJETS DE FOND\Espace Chapiteaux\DWG\EXE\Chapiteau scenique 2025 - EXE FINAL.dwg
Dernier enregistrement: Cabrol

CABROL