


DETAIL PLAGE FIXE
COUPE D-D

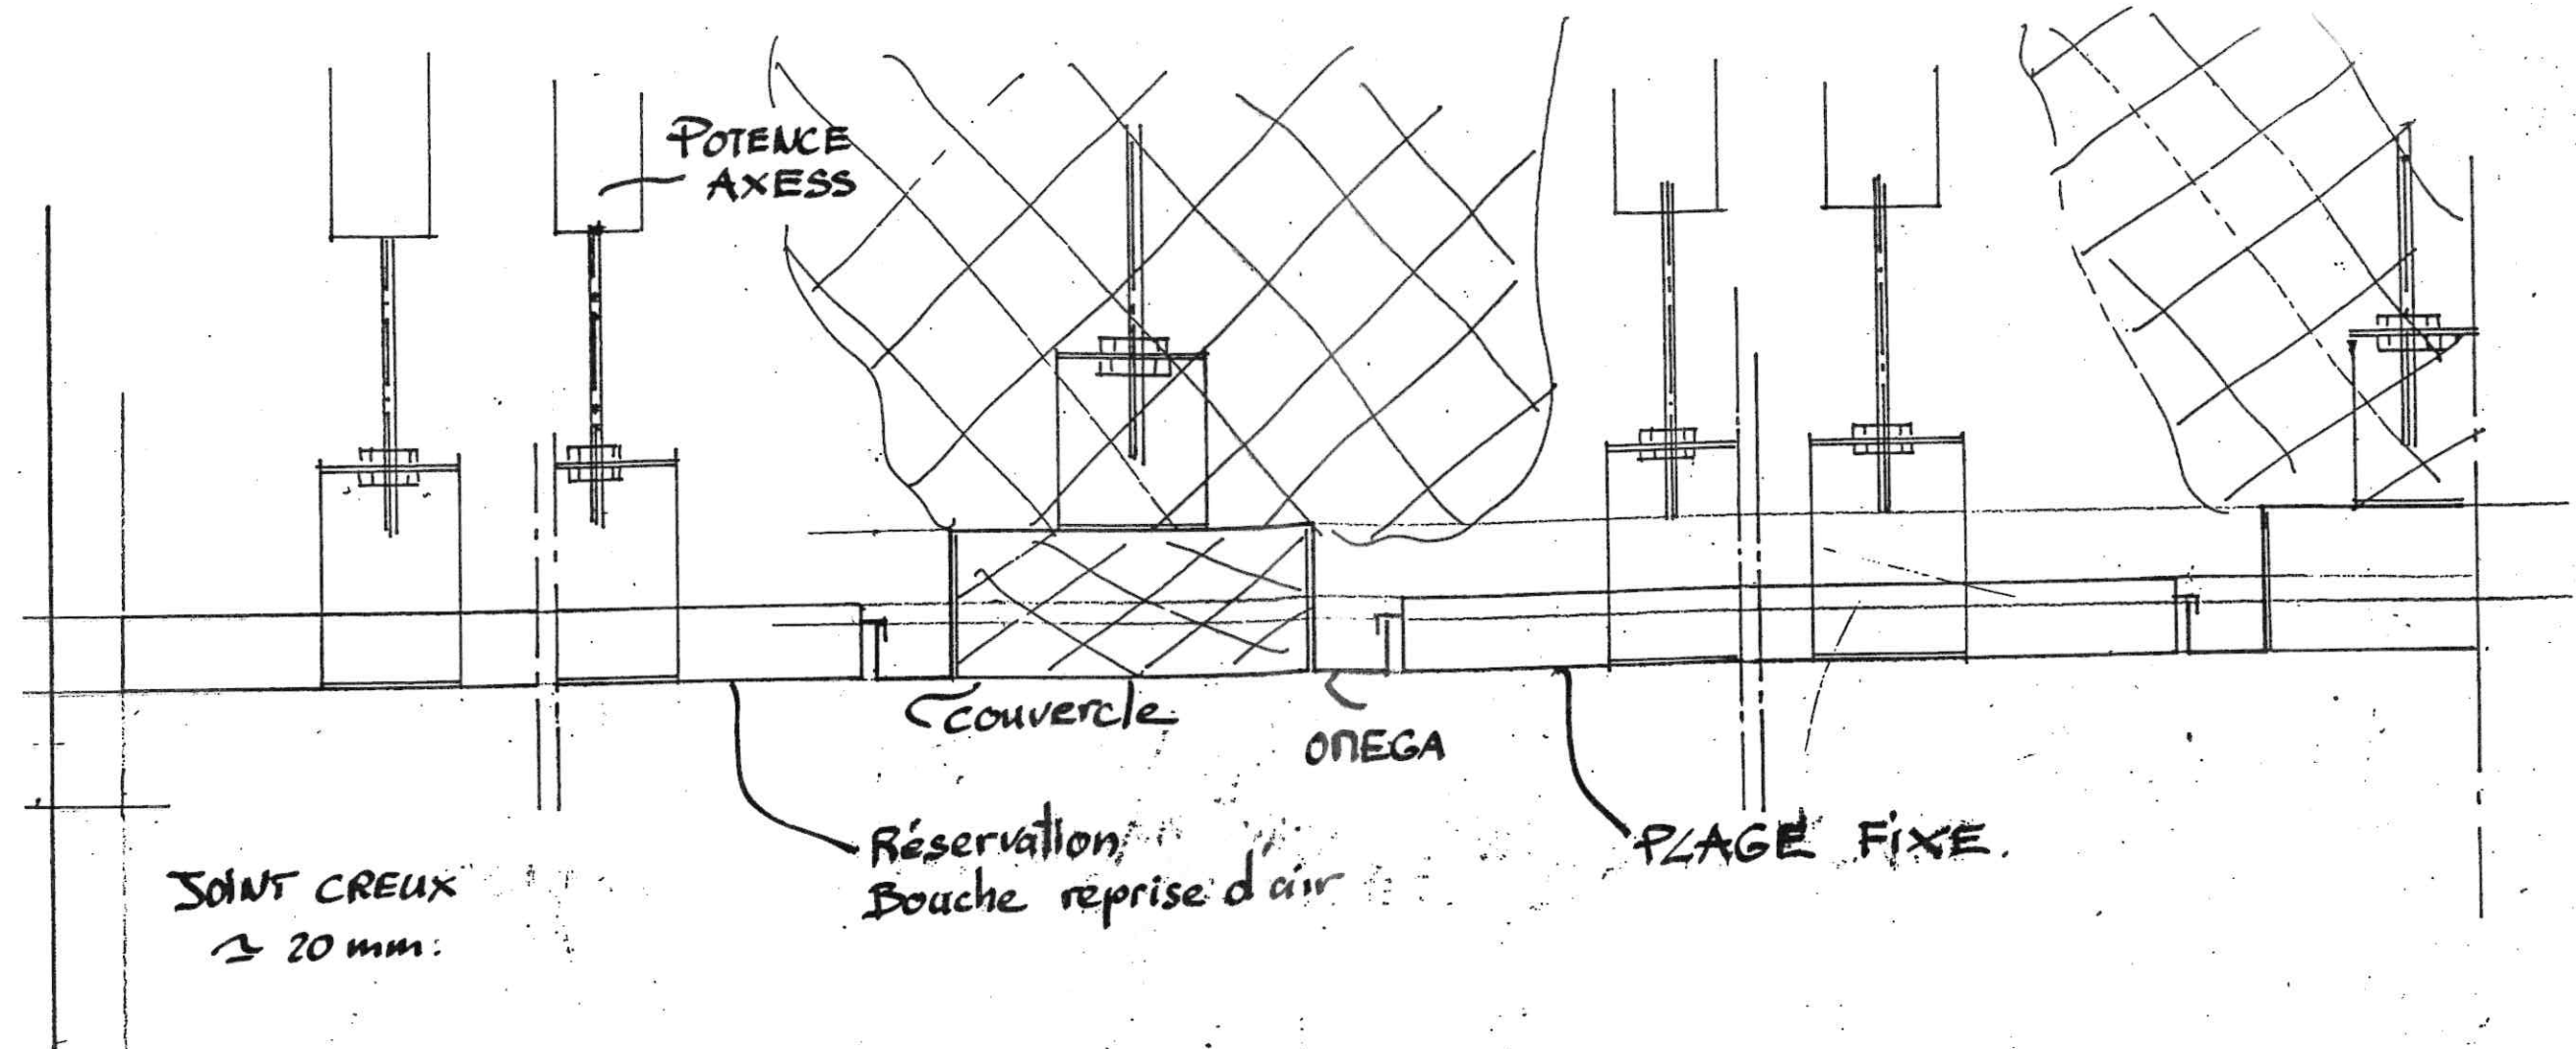

DETAIL LIAISON FACADE
COUPE E-E

