


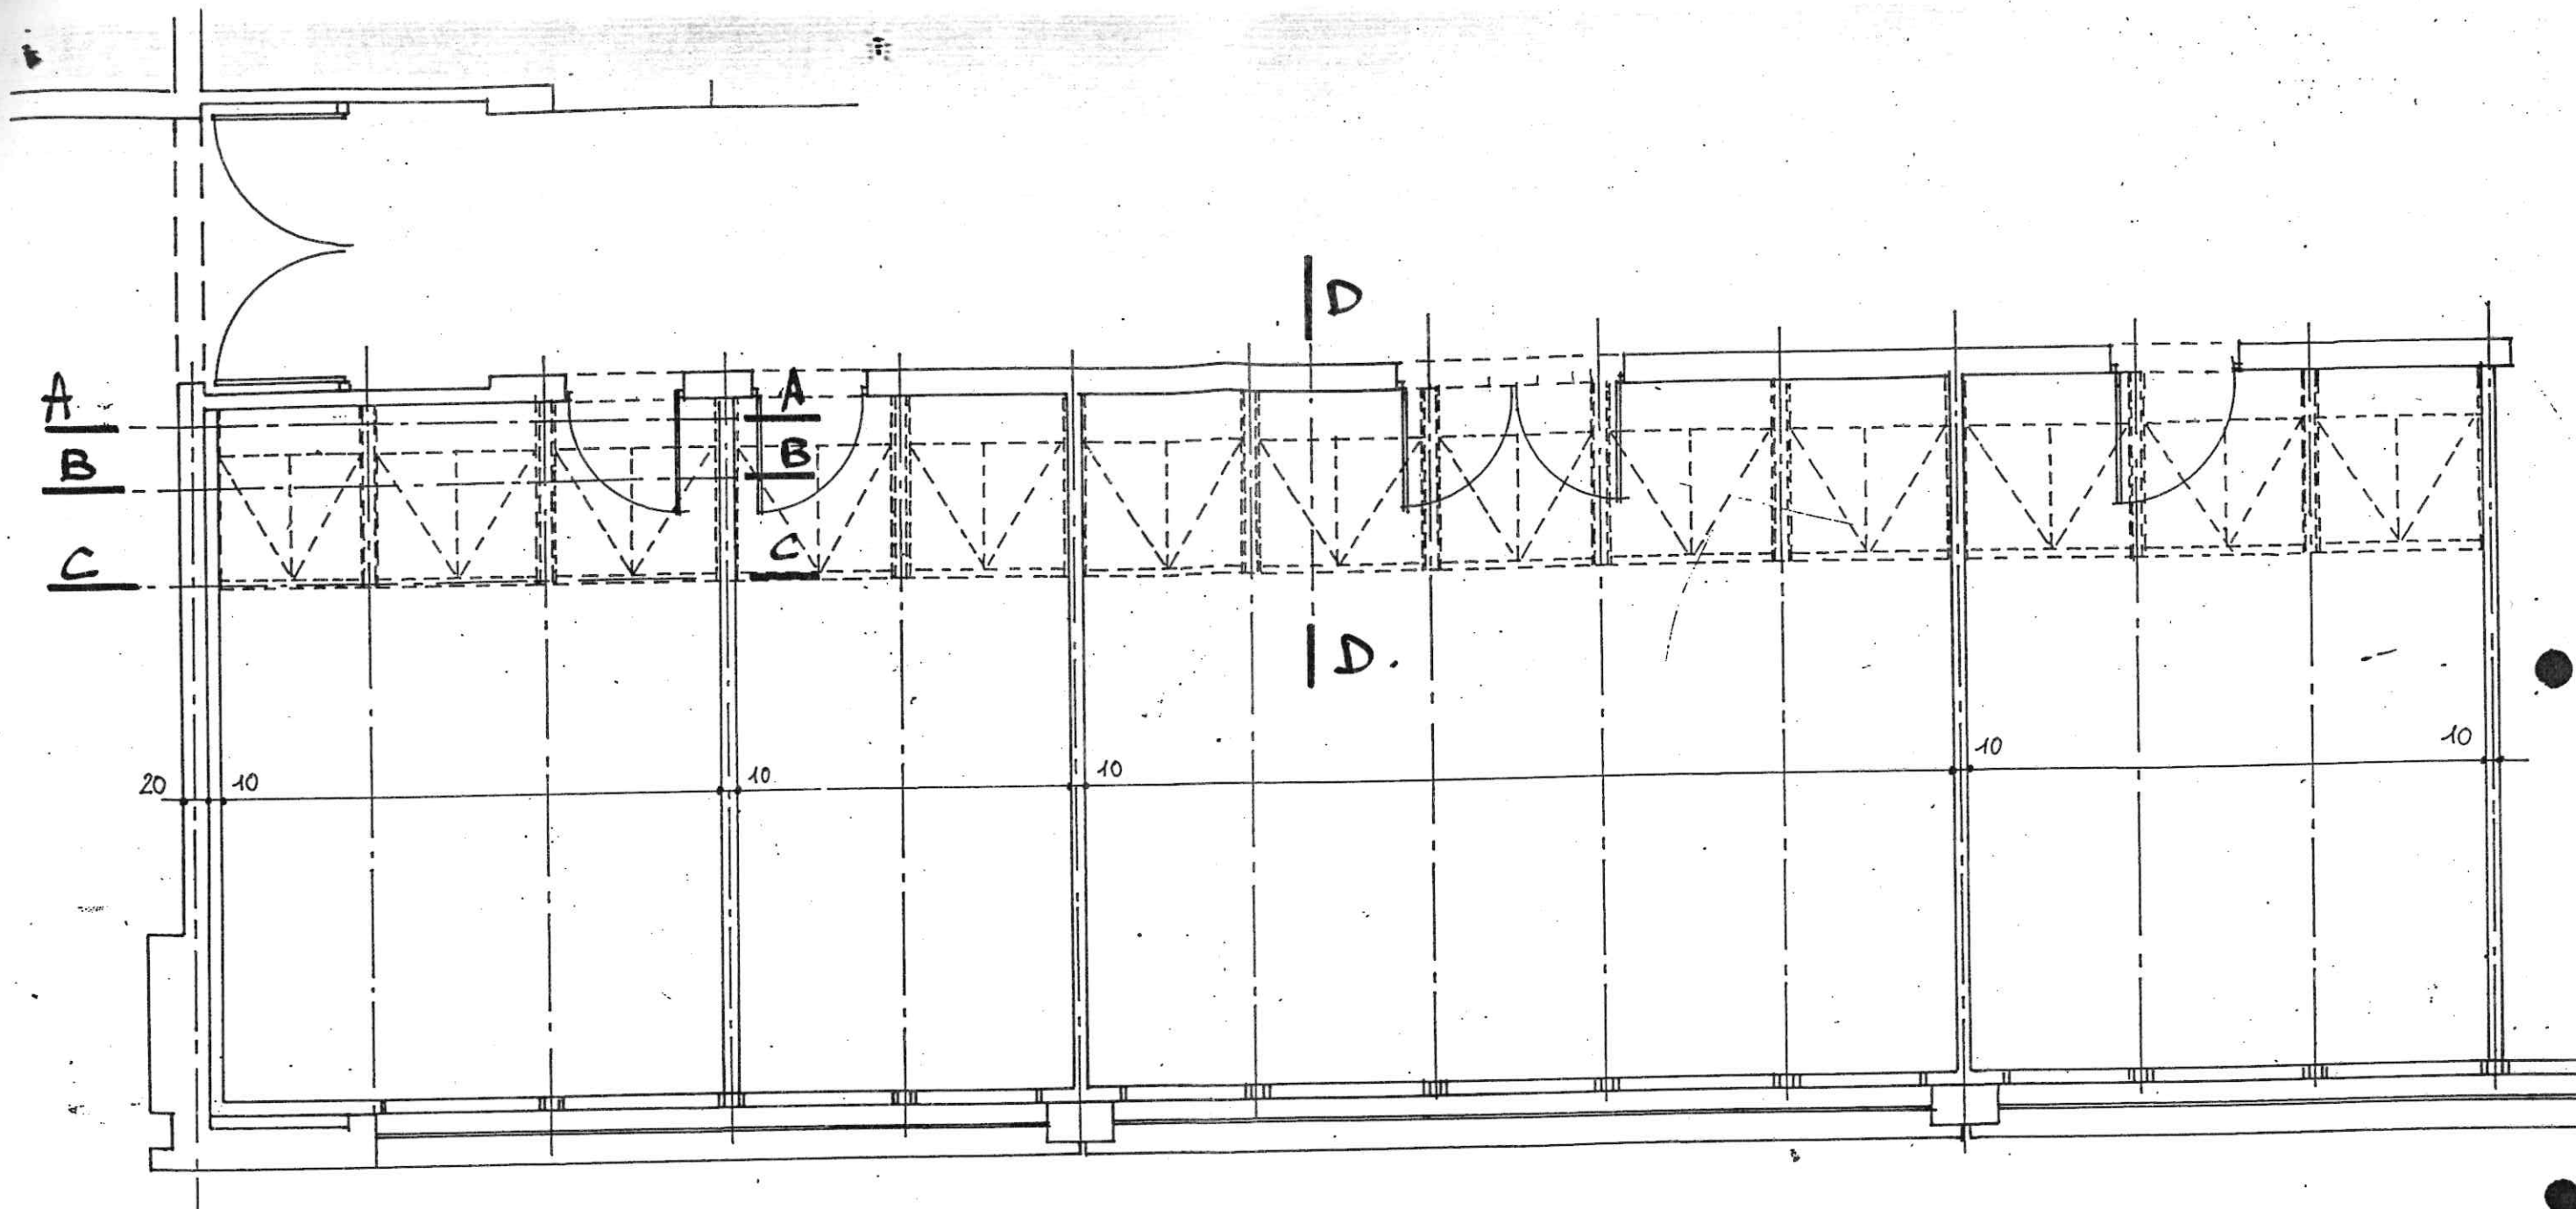

BUREAUX CAISSON sans PLAFONDS
 éch 1/50. page 8/14.